CADUFF
architekten

Projektentwicklung:
CADUFF architekten AG
Dorfstrasse 47
8484 Weisslingen
+41 43 443 59 11
contact@caduff-architekten.ch

Bauherrschaft:
Raif Immo AG
Talstrasse 35
8808 Pfäffikon SZ

Grundeigentümer:
Raif Immo AG
Talstrasse 35
8808 Pfäffikon SZ

Projektentwicklung

Bauherrschaft

Grundeigentümer

■ Bestand

🟥 Neubau

🟨 Abbruch

076.230 Neubau Überbauung "Parkhof", Buchs SG | Parz. 3054

SNP - Richtprojekt - "Parkhof"
Situationsplan

Nullpunkt Gebäudehöhe ±0.00 = 449.05 m.ü.M.
Mittlerer Grundwasserspiegel = 444.00 m.ü.M.

Mst. 1:500
Format: 42x29.7
Datum: 24.03.2025
gezeichnet: tmi
rev.:

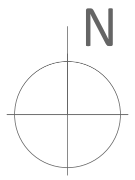

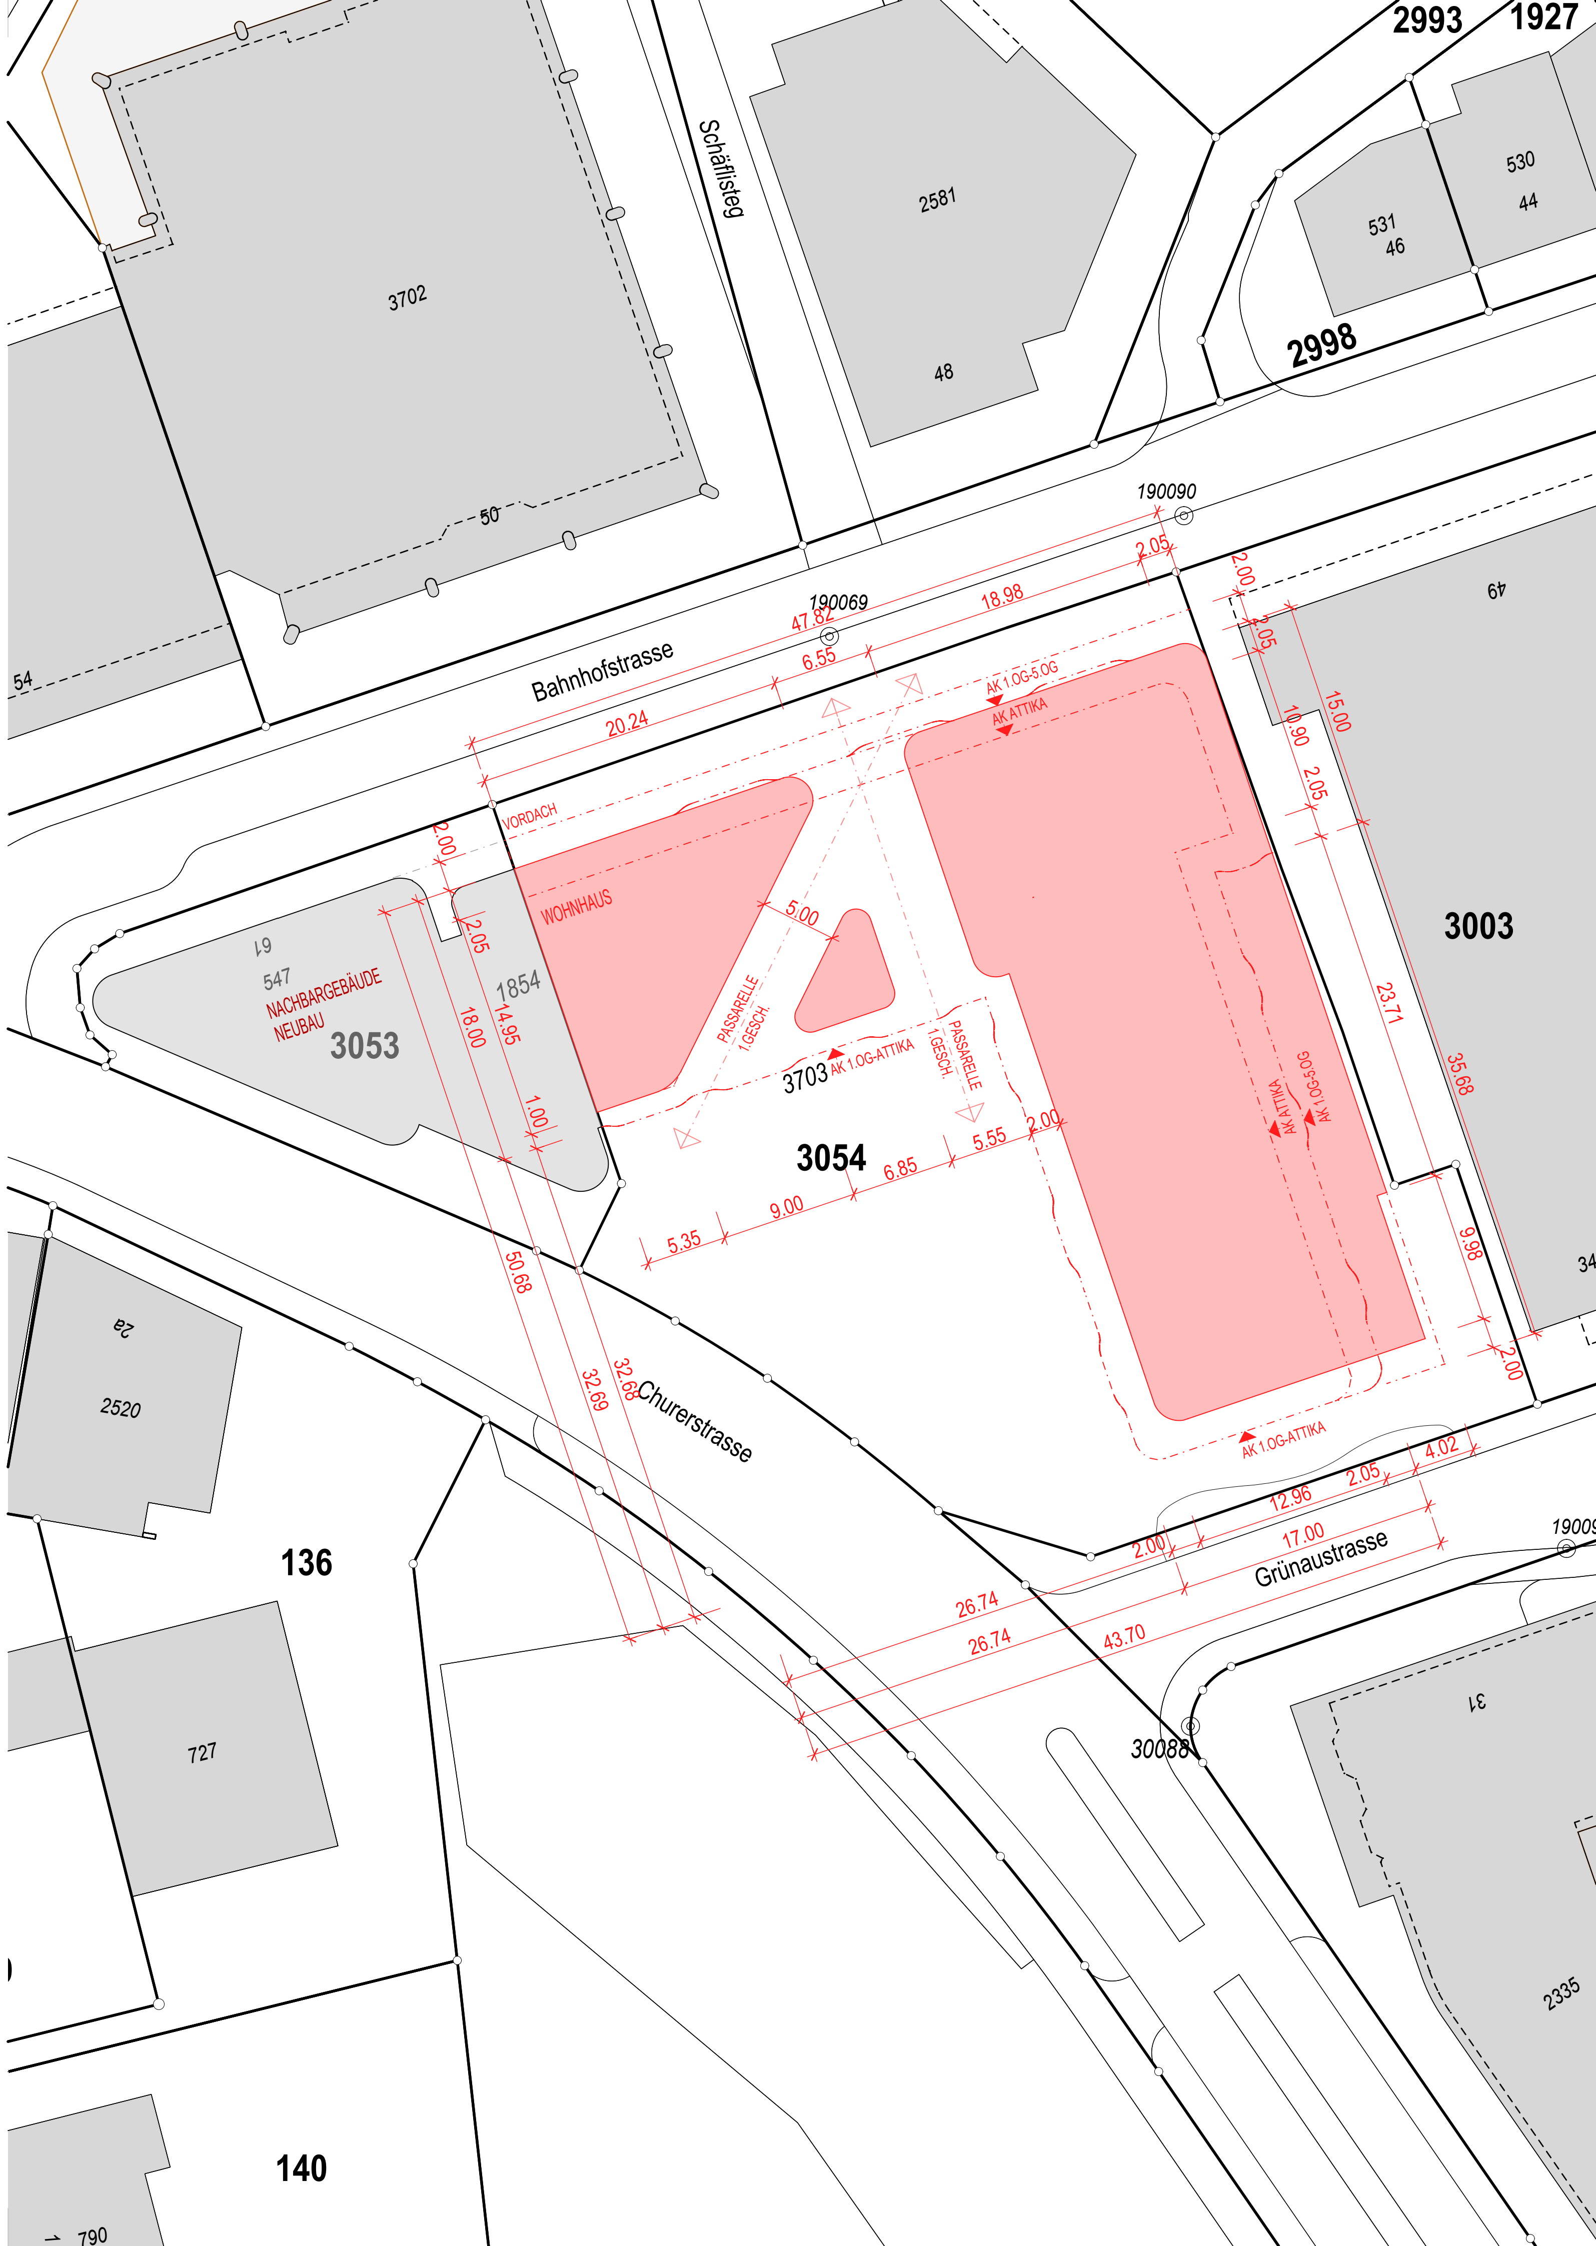

CADUFF
architekten

Projektentwicklung:
CADUFF architekten AG
Dorfstrasse 47
8484 Weisslingen
+41 43 443 59 11
contact@caduff-architekten.ch

Bauherrschaft:
Raif Immo AG
Talstrasse 35
8808 Pfäffikon SZ

Grundeigentümer:
Raif Immo AG
Talstrasse 35
8808 Pfäffikon SZ

Projektentwicklung

Bauherrschaft

Grundeigentümer

■	Bestand
🟥	Neubau
🟨	Abbruch

076.260 Neubau Überbauung "Parkhof", Buchs SG | Parz. 3054

SNP - Richtprojekt "Parkhof"
Grundriss Untergeschoss

Nullpunkt Gebäudehöhe ±0.00 = 449.05 m.ü.M.
Mittlerer Grundwasserspiegel = 444.00 m.ü.M.

Mst. 1:100
Format: 118x84cm
Datum: 24.03.2025
gezeichnet: tmi
revidiert:

CADUFF
architekten

Projektentwicklung:
CADUFF architekten AG
Dorfstrasse 47
8484 Weisslingen
+41 43 443 59 11
contact@caduff-architekten.ch

Bauherrschaft:
Raif Immo AG
Talstrasse 35
8808 Pfäffikon SZ

Grundeigentümer:
Raif Immo AG
Talstrasse 35
8808 Pfäffikon SZ

Projektentwicklung

Bauherrschaft

Grundeigentümer

■ Bestand
🟥 Neubau
🟨 Abbruch

076.261 Neubau Überbauung "Parkhof", Buchs SG | Parz. 3054

SNP - Richtprojekt "Parkhof"
Grundriss Erdgeschoss

Nullpunkt Gebäudehöhe ±0.00 = 449.05 m.ü.M.
Mittlerer Grundwasserspiegel = 444.00 m.ü.M.

Mst. 1:100
Format: 118x84cm
Datum: 24.03.2025
gezeichnet: tmi
revidiert:

CADUFF
architekten

Projektentwicklung:
CADUFF architekten AG
Dorfstrasse 47
8484 Weisslingen
+41 43 443 59 11
contact@caduff-architekten.ch

Bauherrschaft:
Raif Immo AG
Talstrasse 35
8808 Pfäffikon SZ

Grundeigentümer:
Raif Immo AG
Talstrasse 35
8808 Pfäffikon SZ

Projektentwicklung

Bauherrschaft

Grundeigentümer

■	Bestand
🟥	Neubau
🟨	Abbruch

076.251 Neubau Überbauung "Rhyner/Parkhof", Buchs SG | Parz. 3053 / 3054

SNP - Richtprojekt "Rhyner/Parkhof"
Schemaplan - Umgebung

Nullpunkt Gebäudehöhe ±0.00 = 449.05 m.ü.M.
Mittlerer Grundwasserspiegel = 444.00 m.ü.M.

Mst. 1:200
Format: 84x59.5cm
Datum: 24.03.2025
gezeichnet: tmi
revidiert:

CADUFF
architekten

Projektentwicklung:
CADUFF architekten AG
Dorfstrasse 47
8484 Weisslingen
+41 43 443 59 11
contact@caduff-architekten.ch

Bauherrschaft:
Raif Immo AG
Talstrasse 35
8808 Pfäffikon SZ

Grundeigentümer:
Raif Immo AG
Talstrasse 35
8808 Pfäffikon SZ

Projektentwicklung

Bauherrschaft

Grundeigentümer

■ Bestand
🟥 Neubau
🟨 Abbruch

076.262 Neubau Überbauung "Parkhof", Buchs SG | Parz. 3054

SNP - Richtprojekt "Parkhof"
Grundriss 1.Obergeschoss

Nullpunkt Gebäudehöhe ±0.00 = 449.05 m.ü.M.
Mittlerer Grundwasserspiegel = 444.00 m.ü.M.

Mst. 1:100
Format: 118x84cm
Datum: 24.03.2025
gezeichnet: tmi
revidiert:

CADUFF
architekten

Projektentwicklung:
CADUFF architekten AG
Dorfstrasse 47
8484 Weisslingen
+41 43 443 59 11
contact@caduff-architekten.ch

Bauherrschaft:
Raif Immo AG
Talstrasse 35
8808 Pfäffikon SZ

Grundeigentümer:
Raif Immo AG
Talstrasse 35
8808 Pfäffikon SZ

Projektentwicklung

Bauherrschaft

Grundeigentümer

⬛ Bestand
🟥 Neubau
🟨 Abbruch

076.263 Neubau Überbauung "Parkhof", Buchs SG | Parz. 3054

SNP - Richtprojekt "Parkhof"
Grundriss 2.Obergeschoss

Nullpunkt Gebäudehöhe ±0.00 = 449.05 m.ü.M.
Mittlerer Grundwasserspiegel = 444.00 m.ü.M.

Mst. 1:100
Format: 118x84cm
Datum: 24.03.2025
gezeichnet: tmi
revidiert:

CADUFF
architekten

Projektentwicklung:
CADUFF architekten AG
Dorfstrasse 47
8484 Weisslingen
+41 43 443 59 11
contact@caduff-architekten.ch

Bauherrschaft:
Raif Immo AG
Talstrasse 35
8808 Pfäffikon SZ

Grundeigentümer:
Raif Immo AG
Talstrasse 35
8808 Pfäffikon SZ

Projektentwicklung

Bauherrschaft

Grundeigentümer

■	Bestand
🟥	Neubau
🟨	Abbruch

076.264 Neubau Überbauung "Parkhof", Buchs SG | Parz. 3054

SNP - Richtprojekt "Parkhof"
Grundriss 3.Obergeschoss

Nullpunkt Gebäudehöhe ±0.00 = 449.05 m.ü.M.
Mittlerer Grundwasserspiegel = 444.00 m.ü.M.

Mst. 1:100
Format: 118x84cm
Datum: 24.03.2025
gezeichnet: tmi
revidiert:

CADUFF
architekten

Projektentwicklung:
CADUFF architekten AG
Dorfstrasse 47
8484 Weisslingen
+41 43 443 59 11
contact@caduff-architekten.ch

Bauherrschaft:
Raif Immo AG
Talstrasse 35
8808 Pfäffikon SZ

Grundeigentümer:
Raif Immo AG
Talstrasse 35
8808 Pfäffikon SZ

Projektentwicklung

Bauherrschaft

Grundeigentümer

■ Bestand
🟥 Neubau
🟨 Abbruch

076.265 Neubau Überbauung "Parkhof", Buchs SG | Parz. 3054

SNP - Richtprojekt "Parkhof"
Grundriss 4.Obergeschoss

Nullpunkt Gebäudehöhe ±0.00 = 449.05 m.ü.M.
Mittlerer Grundwasserspiegel = 444.00 m.ü.M.

Mst. 1:100
Format: 118x84cm
Datum: 24.03.2025
gezeichnet: tmi
revidiert:

CADUFF
architekten

Projektentwicklung:
CADUFF architekten AG
Dorfstrasse 47
8484 Weisslingen
+41 43 443 59 11
contact@caduff-architekten.ch

Bauherrschaft:
Raif Immo AG
Talstrasse 35
8808 Pfäffikon SZ

Grundeigentümer:
Raif Immo AG
Talstrasse 35
8808 Pfäffikon SZ

Projektentwicklung

Bauherrschaft

Grundeigentümer

■	Bestand
🟥	Neubau
🟨	Abbruch

076.266 Neubau Überbauung "Parkhof", Buchs SG | Parz. 3054

SNP - Richtprojekt "Parkhof"
Grundriss 5.Obergeschoss

Nullpunkt Gebäudehöhe ±0.00 = 449.05 m.ü.M.
Mittlerer Grundwasserspiegel = 444.00 m.ü.M.

Mst. 1:100
Format: 118x84cm
Datum: 24.03.2025
gezeichnet: tmi
revidiert:

CADUFF
architekten

Projektentwicklung:
CADUFF architekten AG
Dorfstrasse 47
8484 Weisslingen
+41 43 443 59 11
contact@caduff-architekten.ch

Bauherrschaft:
Raif Immo AG
Talstrasse 35
8808 Pfäffikon SZ

Grundeigentümer:
Raif Immo AG
Talstrasse 35
8808 Pfäffikon SZ

Projektentwicklung

Bauherrschaft

Grundeigentümer

■	Bestand
🟥	Neubau
🟨	Abbruch

076.267 Neubau Überbauung "Parkhof", Buchs SG | Parz. 3054

SNP - Richtprojekt "Parkhof"
Grundriss Attikageschoss

Nullpunkt Gebäudehöhe ±0.00 = 449.05 m.ü.M.
Mittlerer Grundwasserspiegel = 444.00 m.ü.M.

Mst. 1:100
Format: 118x84cm
Datum: 24.03.2025
gezeichnet: tmi
revidiert:

CADUFF
architekten

Projektentwicklung:
CADUFF architekten AG
Dorfstrasse 47
8484 Weisslingen
+41 43 443 59 11
contact@caduff-architekten.ch

Bauherrschaft:
Raif Immo AG
Talstrasse 35
8808 Pfäffikon SZ

Grundeigentümer:
Raif Immo AG
Talstrasse 35
8808 Pfäffikon SZ

Projektentwicklung

Bauherrschaft

Grundeigentümer

■ Bestand
🟥 Neubau
🟨 Abbruch

076.267 Neubau Überbauung "Parkhof", Buchs SG | Parz. 3054

SNP - Richtprojekt - "Parkhof"
Grundriss Dachaufsicht

Nullpunkt Gebäudehöhe ±0.00 = 449.05 m.ü.M.
Mittlerer Grundwasserspiegel = 444.00 m.ü.M.

Mst. 1:100
Format: 118x84cm
Datum: 24.03.2025
gezeichnet: tmi
revidiert:

CADUFF
architekten

Projektentwicklung:
CADUFF architekten AG
Dorfstrasse 47
8484 Weisslingen
+41 43 443 59 11
contact@caduff-architekten.ch

Bauherrschaft:
Raif Immo AG
Talstrasse 35
8808 Pfäffikon SZ

Grundeigentümer:
Raif Immo AG
Talstrasse 35
8808 Pfäffikon SZ

Projektentwicklung

Bauherrschaft

Grundeigentümer

⬛ Bestand
🟥 Neubau
🟨 Abbruch

076.270 Neubau Überbauung "Parkhof", Buchs SG | Parz. 3054

SNP - Richtprojekt - "Parkhof"
Nordfassade (Bahnhofstrasse)
Ostfassade

Nullpunkt Gebäudehöhe ±0.00 = 449.05 m.ü.M.
Mittlerer Grundwasserspiegel = 444.00 m.ü.M.

Mst. 1:100
Format: 118x84cm
Datum: 24.03.2025
gezeichnet: tmi/gmf
revidiert:

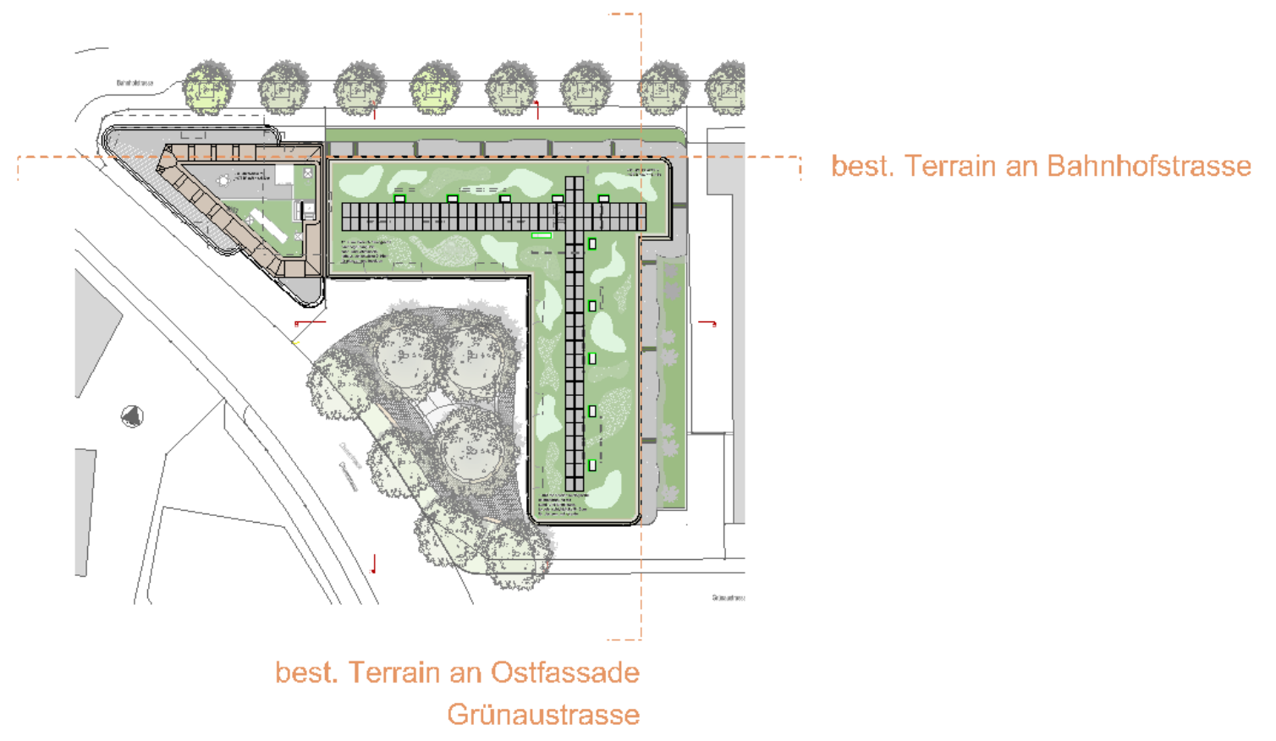

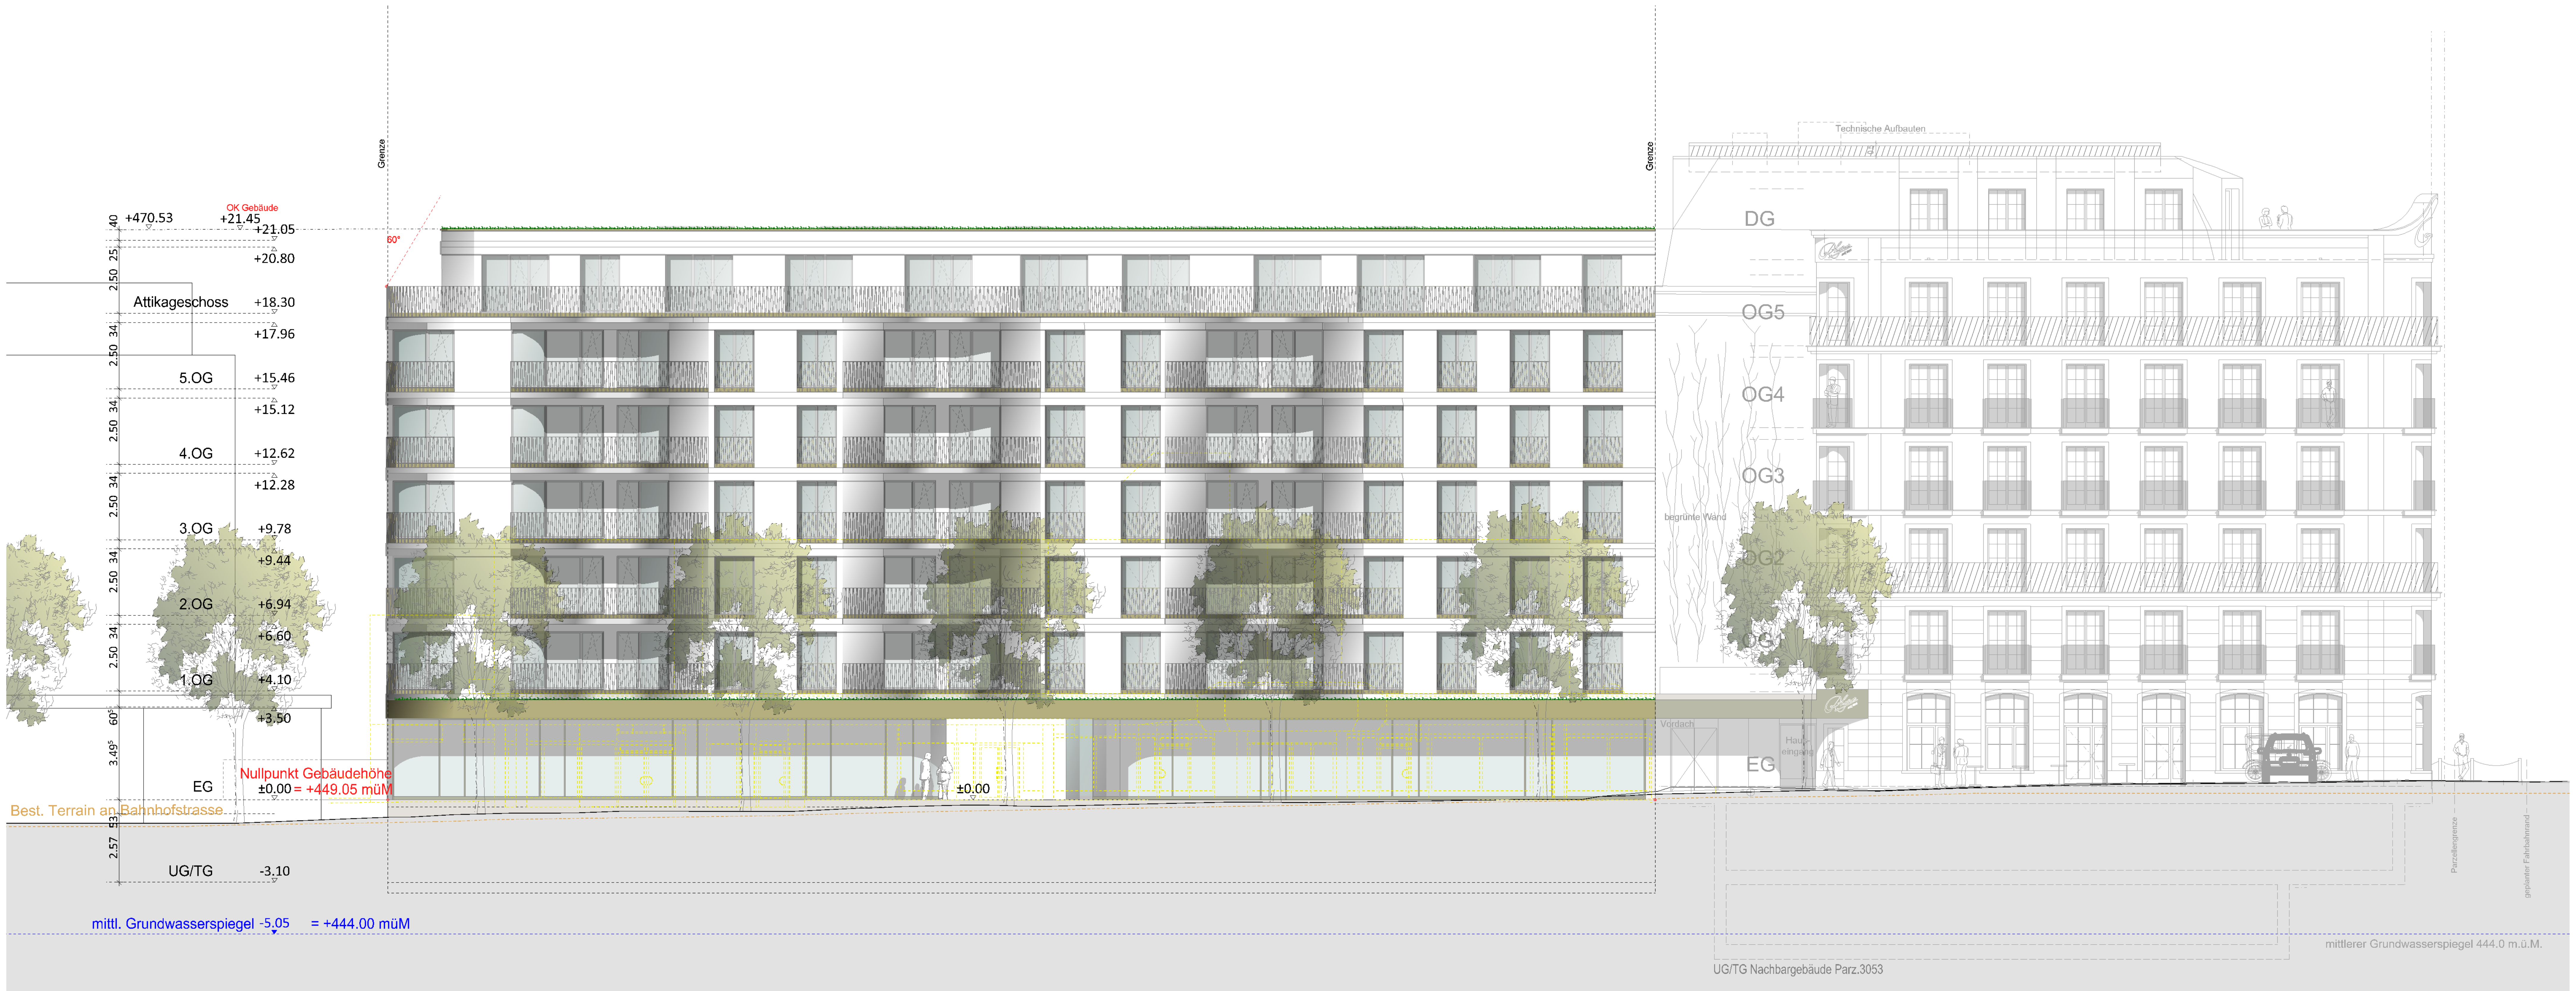

Nordfassade (Bahnhofstrasse)

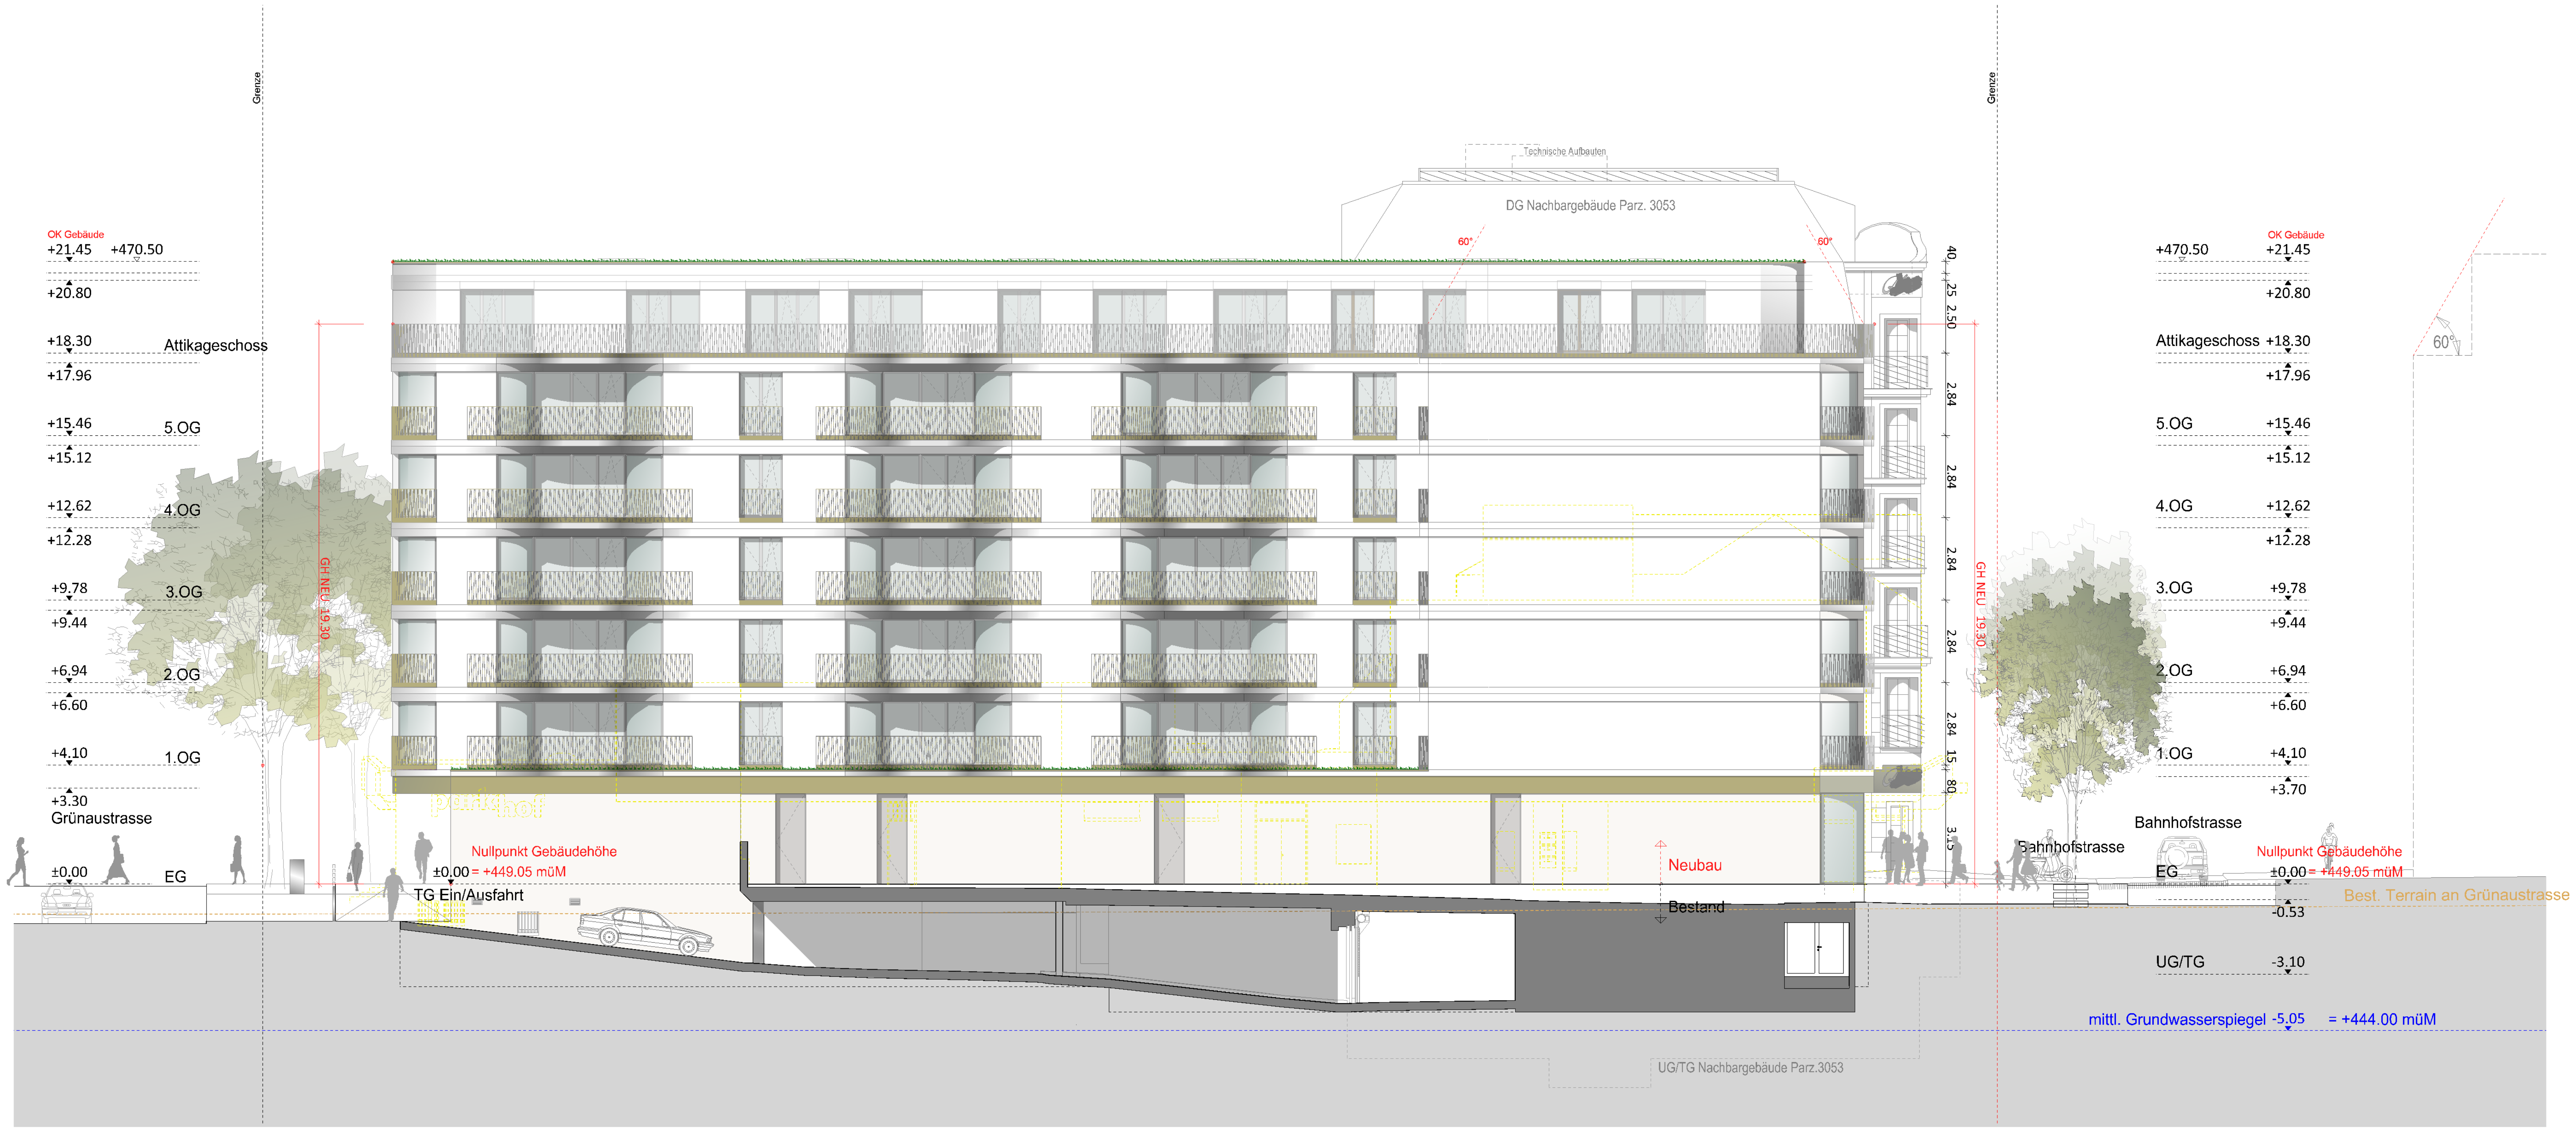

Ostfassade

CADUFF
architekten

Projektentwicklung:
CADUFF architekten AG
Dorfstrasse 47
8484 Weisslingen
+41 43 443 59 11
contact@caduff-architekten.ch

Bauherrschaft:
Raif Immo AG
Talstrasse 35
8808 Pfäffikon SZ

Grundeigentümer:
Raif Immo AG
Talstrasse 35
8808 Pfäffikon SZ

Projektentwicklung

Bauherrschaft

Grundeigentümer

■ Bestand
🟥 Neubau
🟨 Abbruch

076.271 Neubau Überbauung "Parkhof", Buchs SG | Parz. 3054

SNP - Richtprojekt - "Parkhof"
Westfassade (Churerstrasse)
Südfassade (Grünaustrasse)

Nullpunkt Gebäudehöhe ±0.00 = 449.05 m.ü.M.
Mittlerer Grundwasserspiegel = 444.00 m.ü.M.

Mst. 1:100
Format: 118x84cm
Datum: 24.03.2025
gezeichnet: tmi/gmf
revidiert:

N

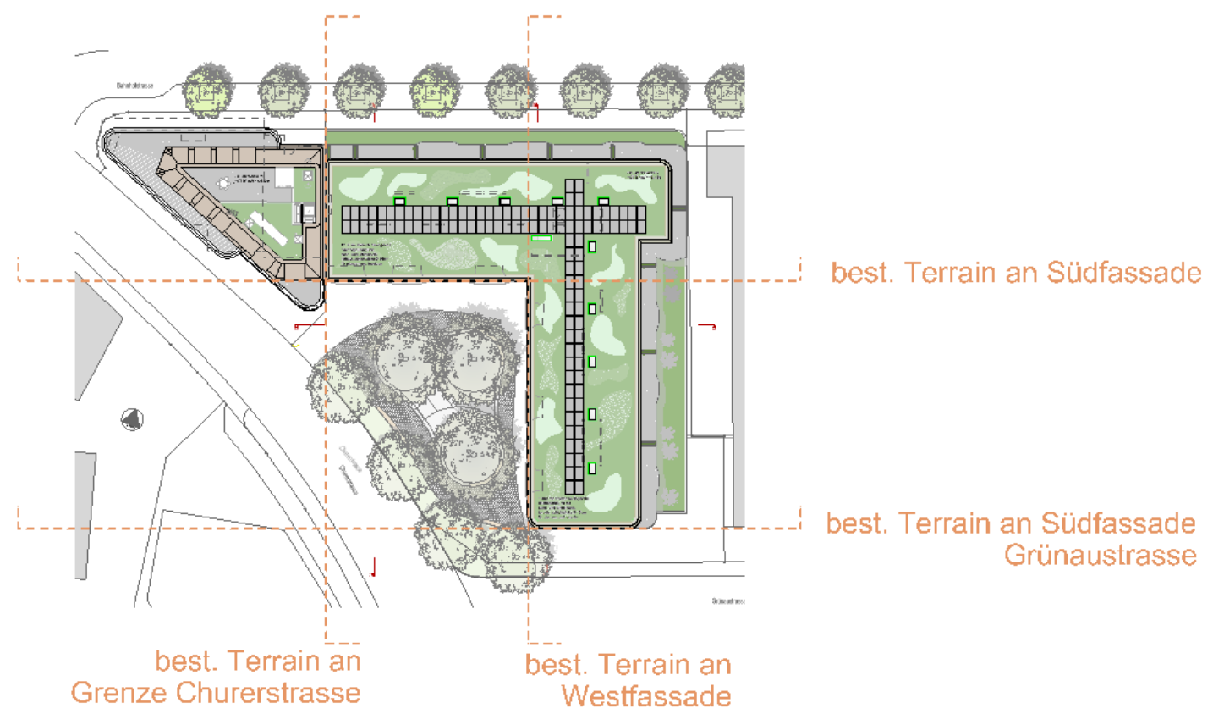

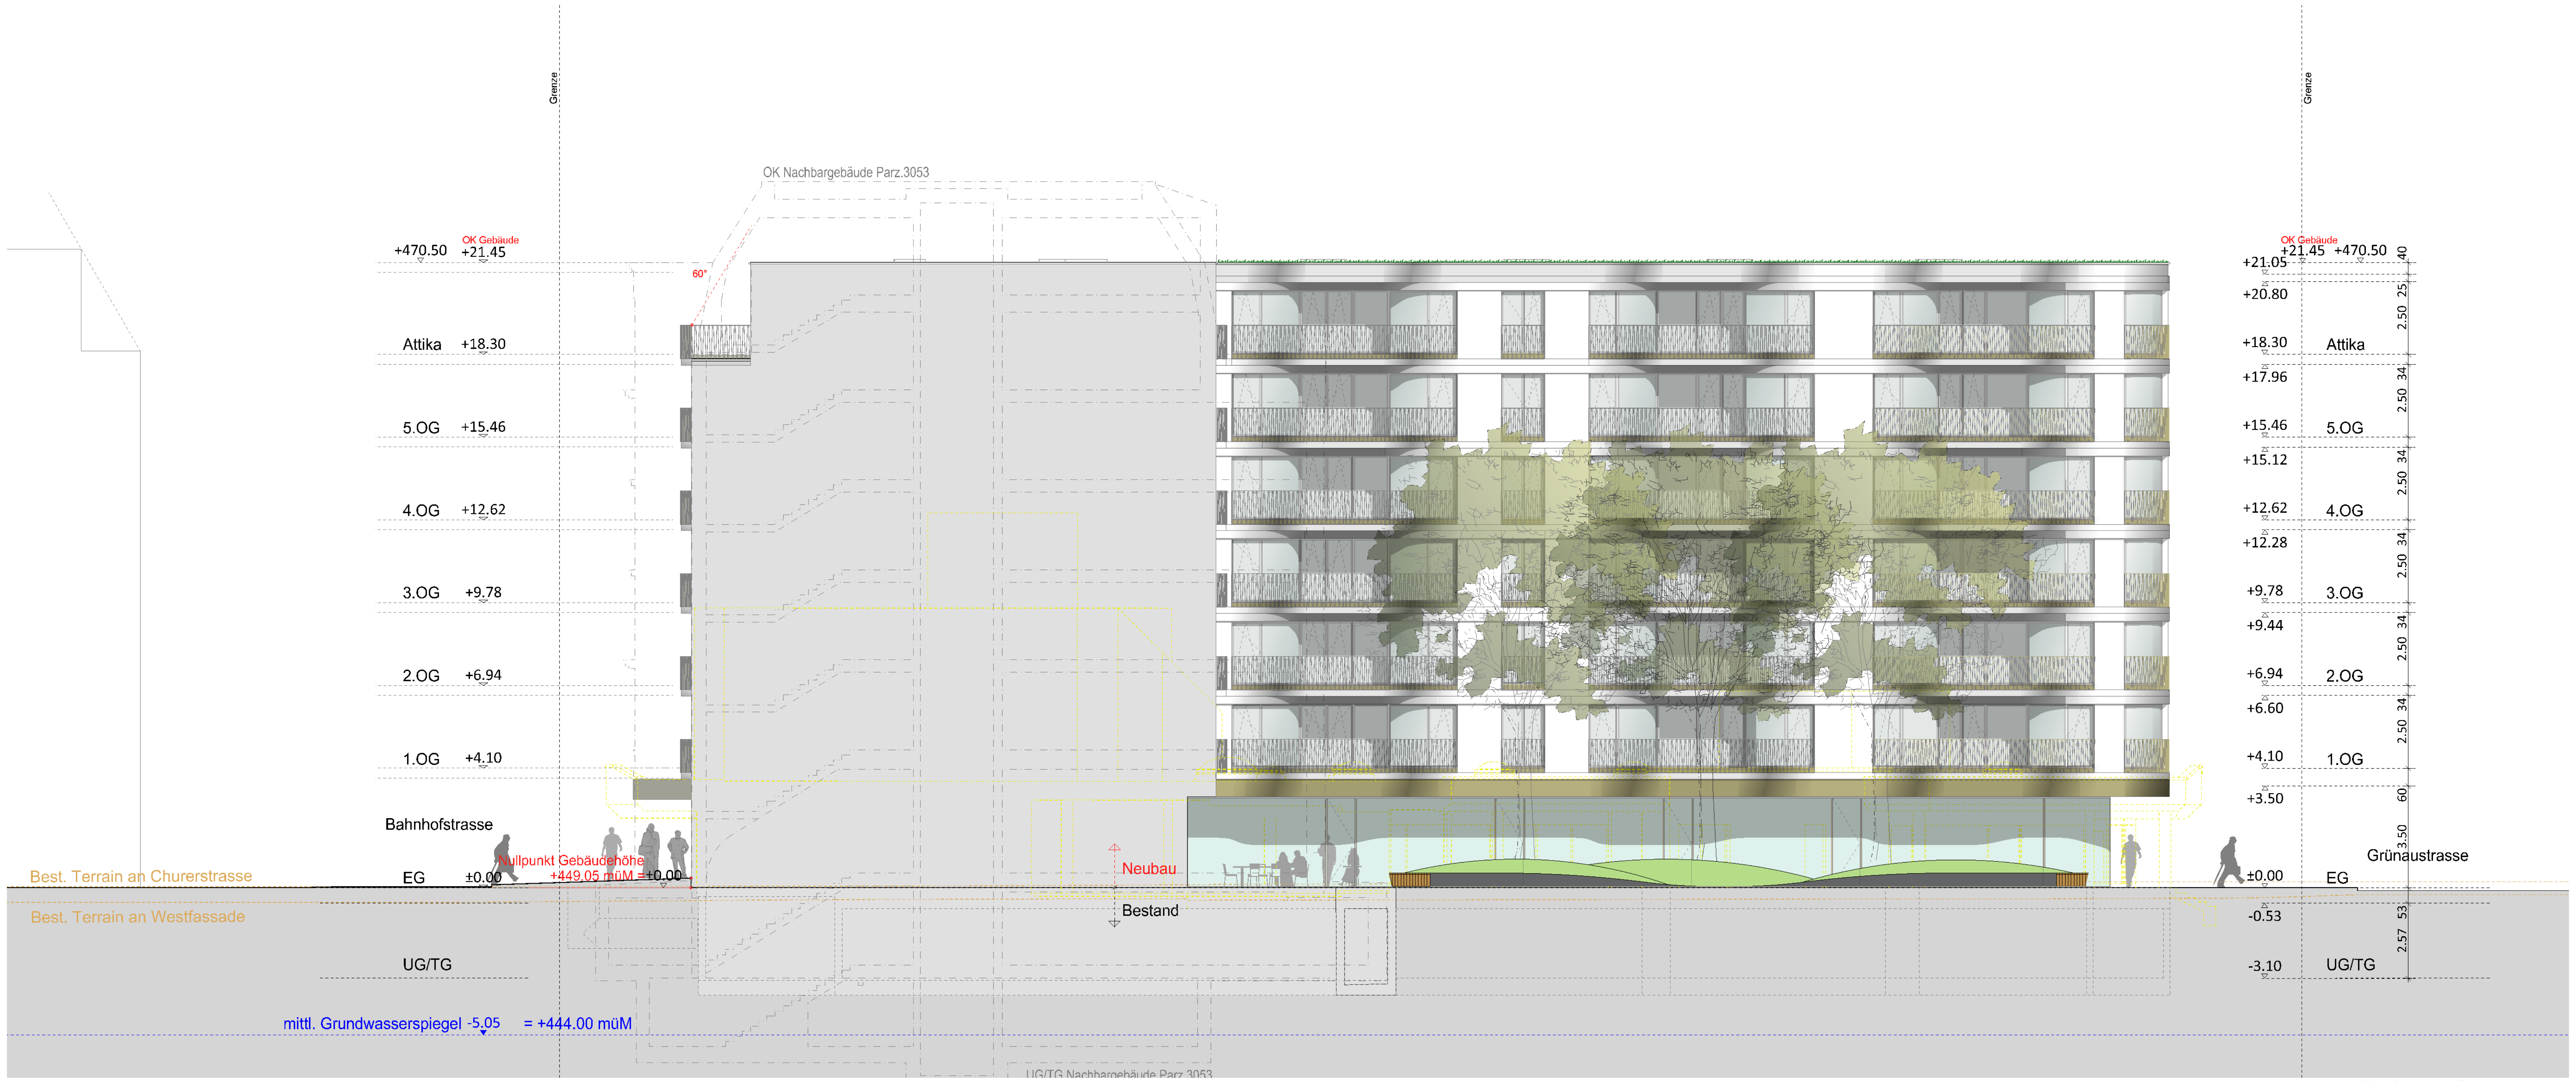

Westfassade (Churerstrasse)

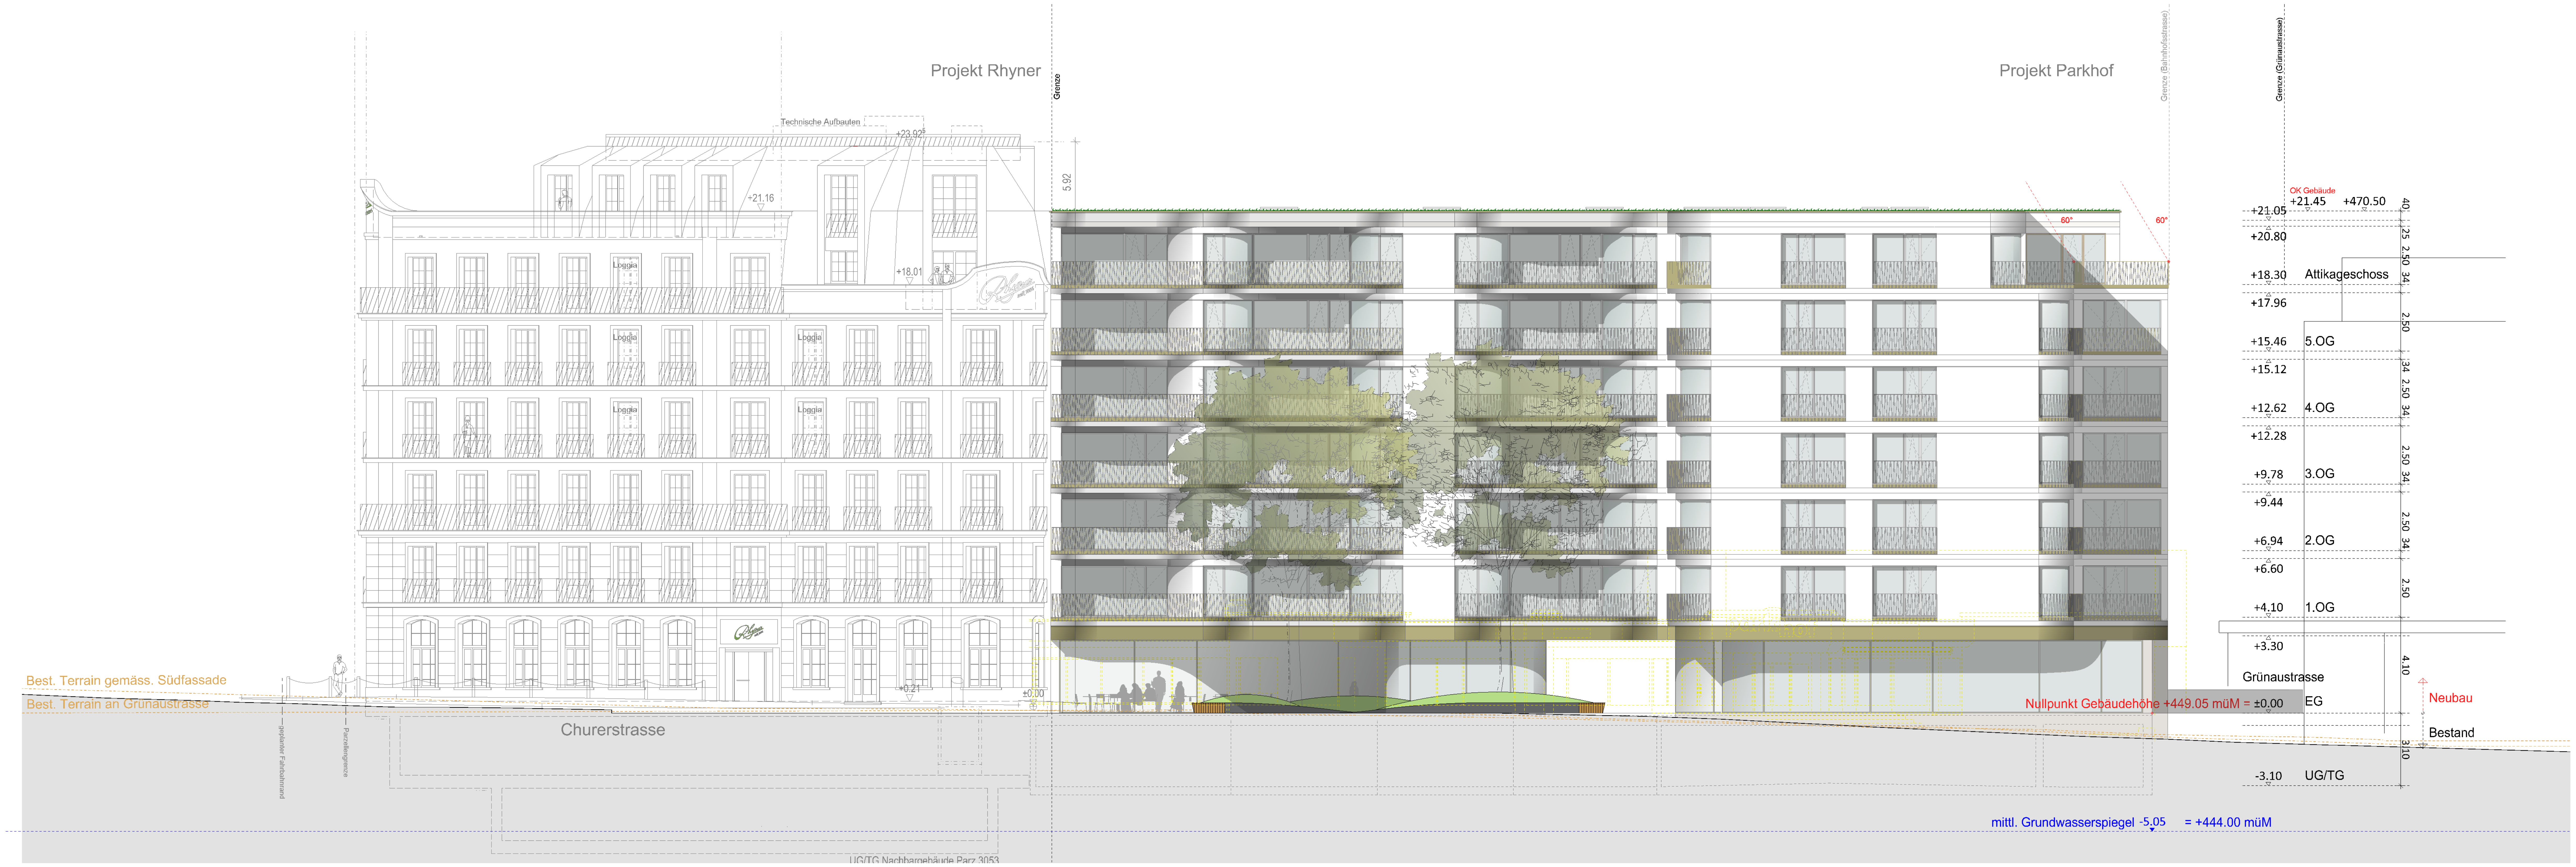

Südfassade (Grünaustrasse)

CADUFF
architekten

Projektentwicklung:
CADUFF architekten AG
Dorfstrasse 47
8484 Weisslingen
+41 43 443 59 11
contact@caduff-architekten.ch

Bauherrschaft:
Raif Immo AG
Talstrasse 35
8808 Pfäffikon SZ

Grundeigentümer:
Raif Immo AG
Talstrasse 35
8808 Pfäffikon SZ

Projektentwicklung

Bauherrschaft

Grundeigentümer

⬛ Bestand
🟥 Neubau
🟨 Abbruch

076.272 Neubau Überbauung "Parkhof", Buchs SG | Parz. 3054

SNP - Richtprojekt - "Parkhof"
Schnitt A-A'
Schnitt B-B'

Nullpunkt Gebäudehöhe ±0.00 = 449.05 m.ü.M.
Mittlerer Grundwasserspiegel = 444.00 m.ü.M.

Mst. 1:100
Format: 118x84cm
Datum: 24.03.2025
gezeichnet: tmi/gmf
revidiert:

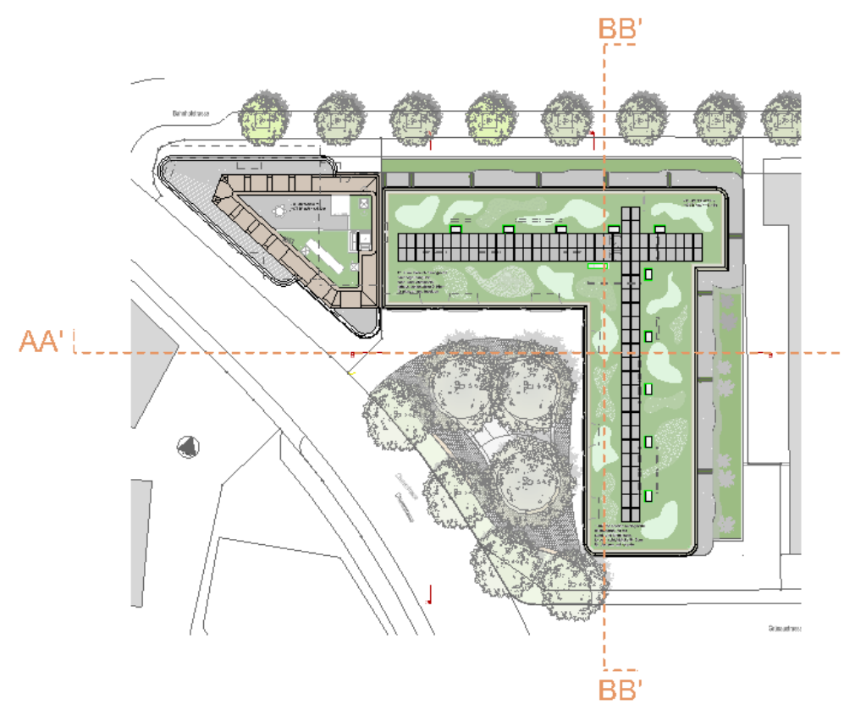

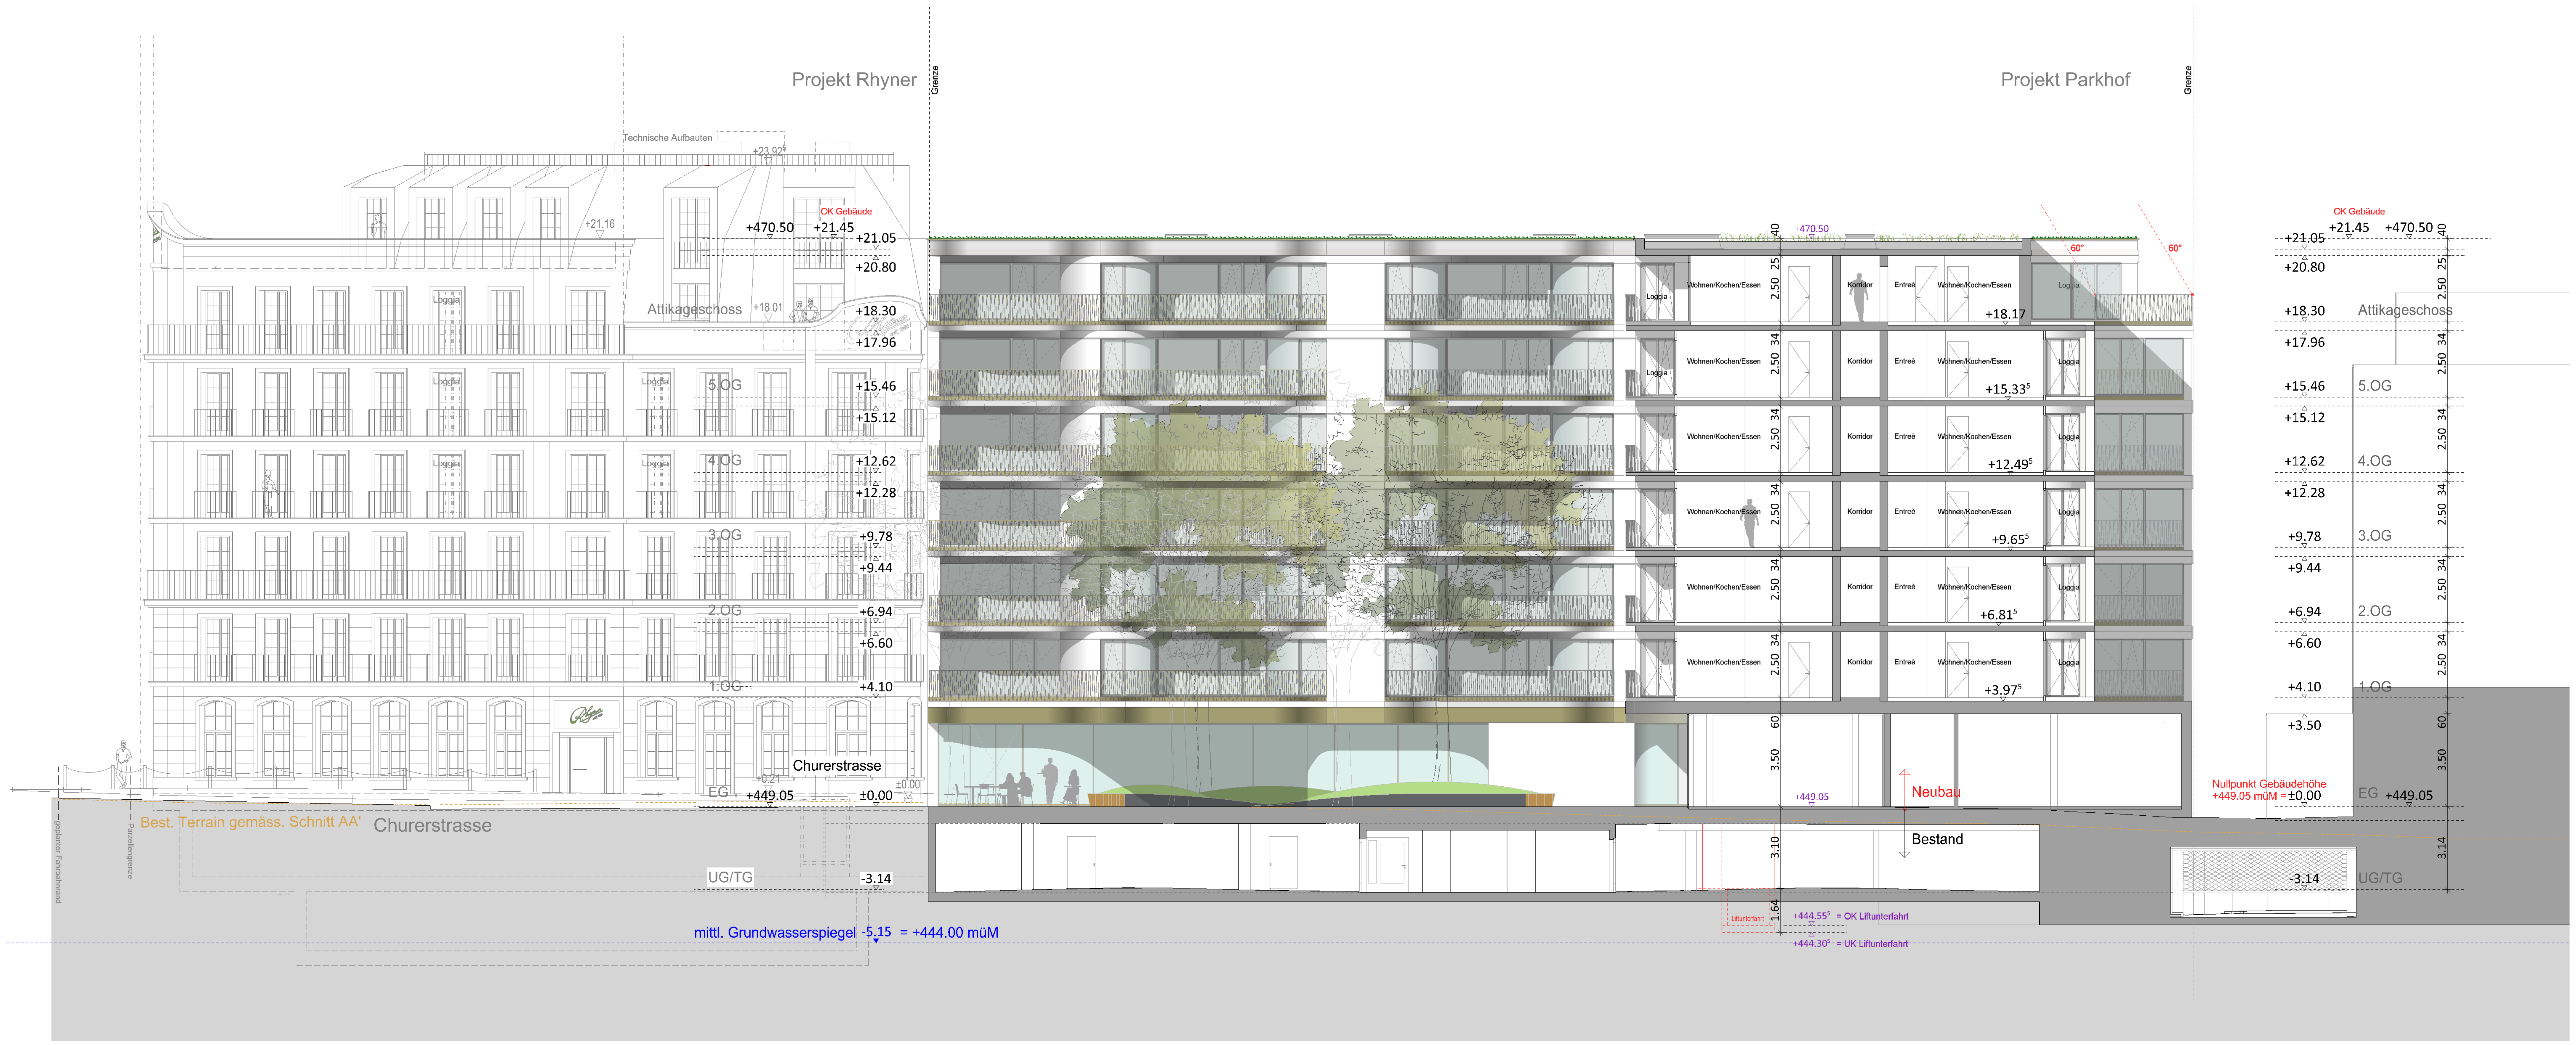

Schnitt A-A

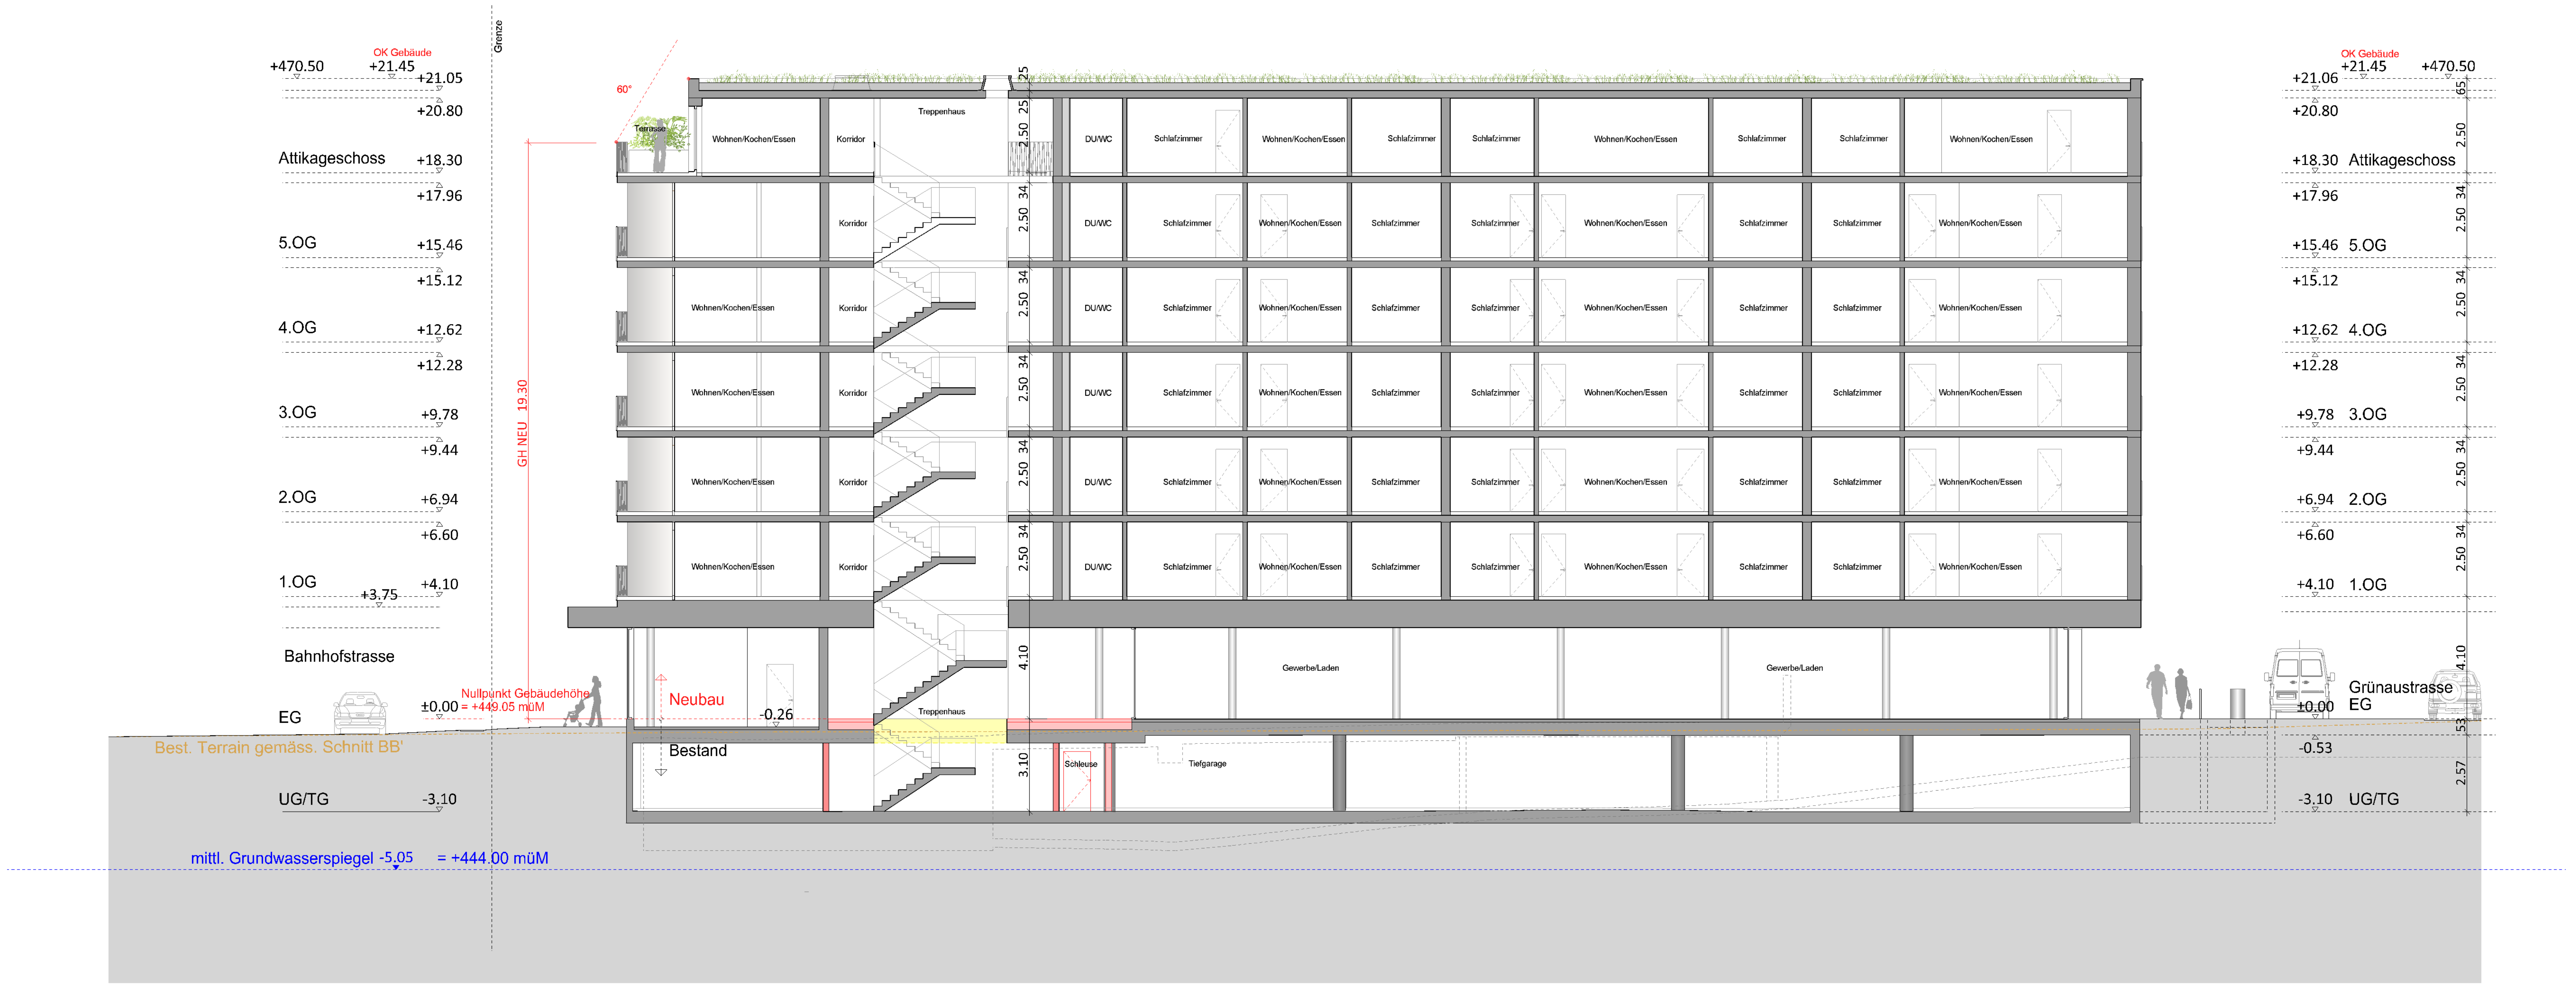

Schnitt B-B

CADUFF
architekten

Projektentwicklung:
CADUFF architekten AG
Dorfstrasse 47
8484 Weisslingen
+41 43 443 59 11
contact@caduff-architekten.ch

Bauherrschaft:
Raif Immo AG
Talstrasse 35
8808 Pfäffikon SZ

Grundeigentümer:
Raif Immo AG
Talstrasse 35
8808 Pfäffikon SZ

Projektentwicklung

Bauherrschaft

Grundeigentümer

■	Bestand
🟥	Neubau
🟨	Abbruch

076.273 Neubau Überbauung "Parkhof", Buchs SG | Parz. 3054

SNP - Richtprojekt - "Parkhof"
Schnitt C-C

Nullpunkt Gebäudehöhe ±0.00 = 449.05 m.ü.M.
Mittlerer Grundwasserspiegel = 444.00 m.ü.M.

Mst. 1:100
Format: 118x40cm
Datum: 24.03.2025
gezeichnet: tmi/gmf
revidiert:

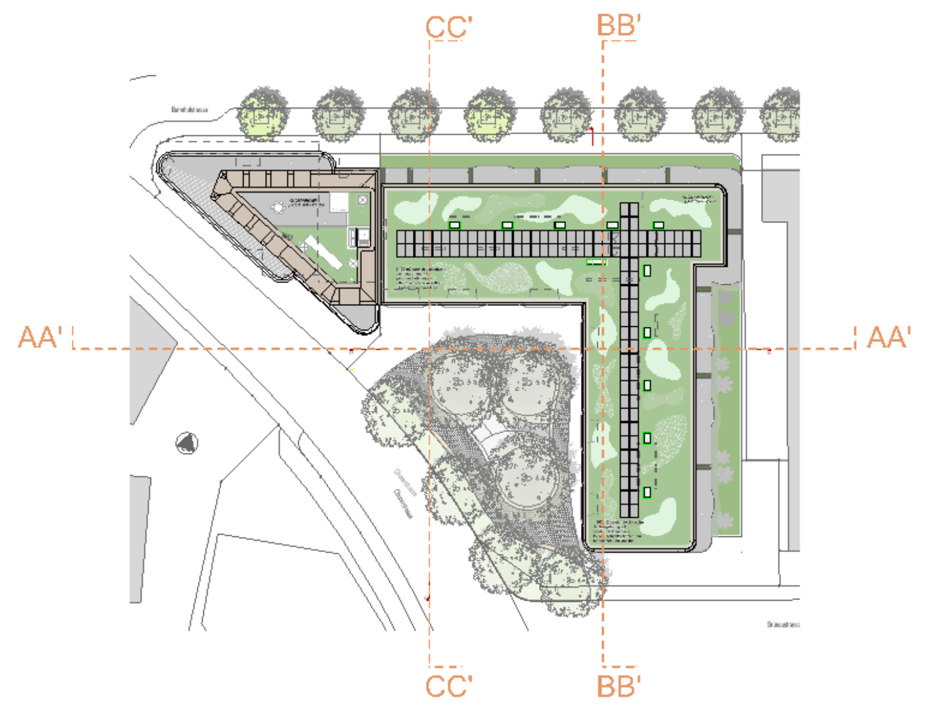

Schnitt C-C