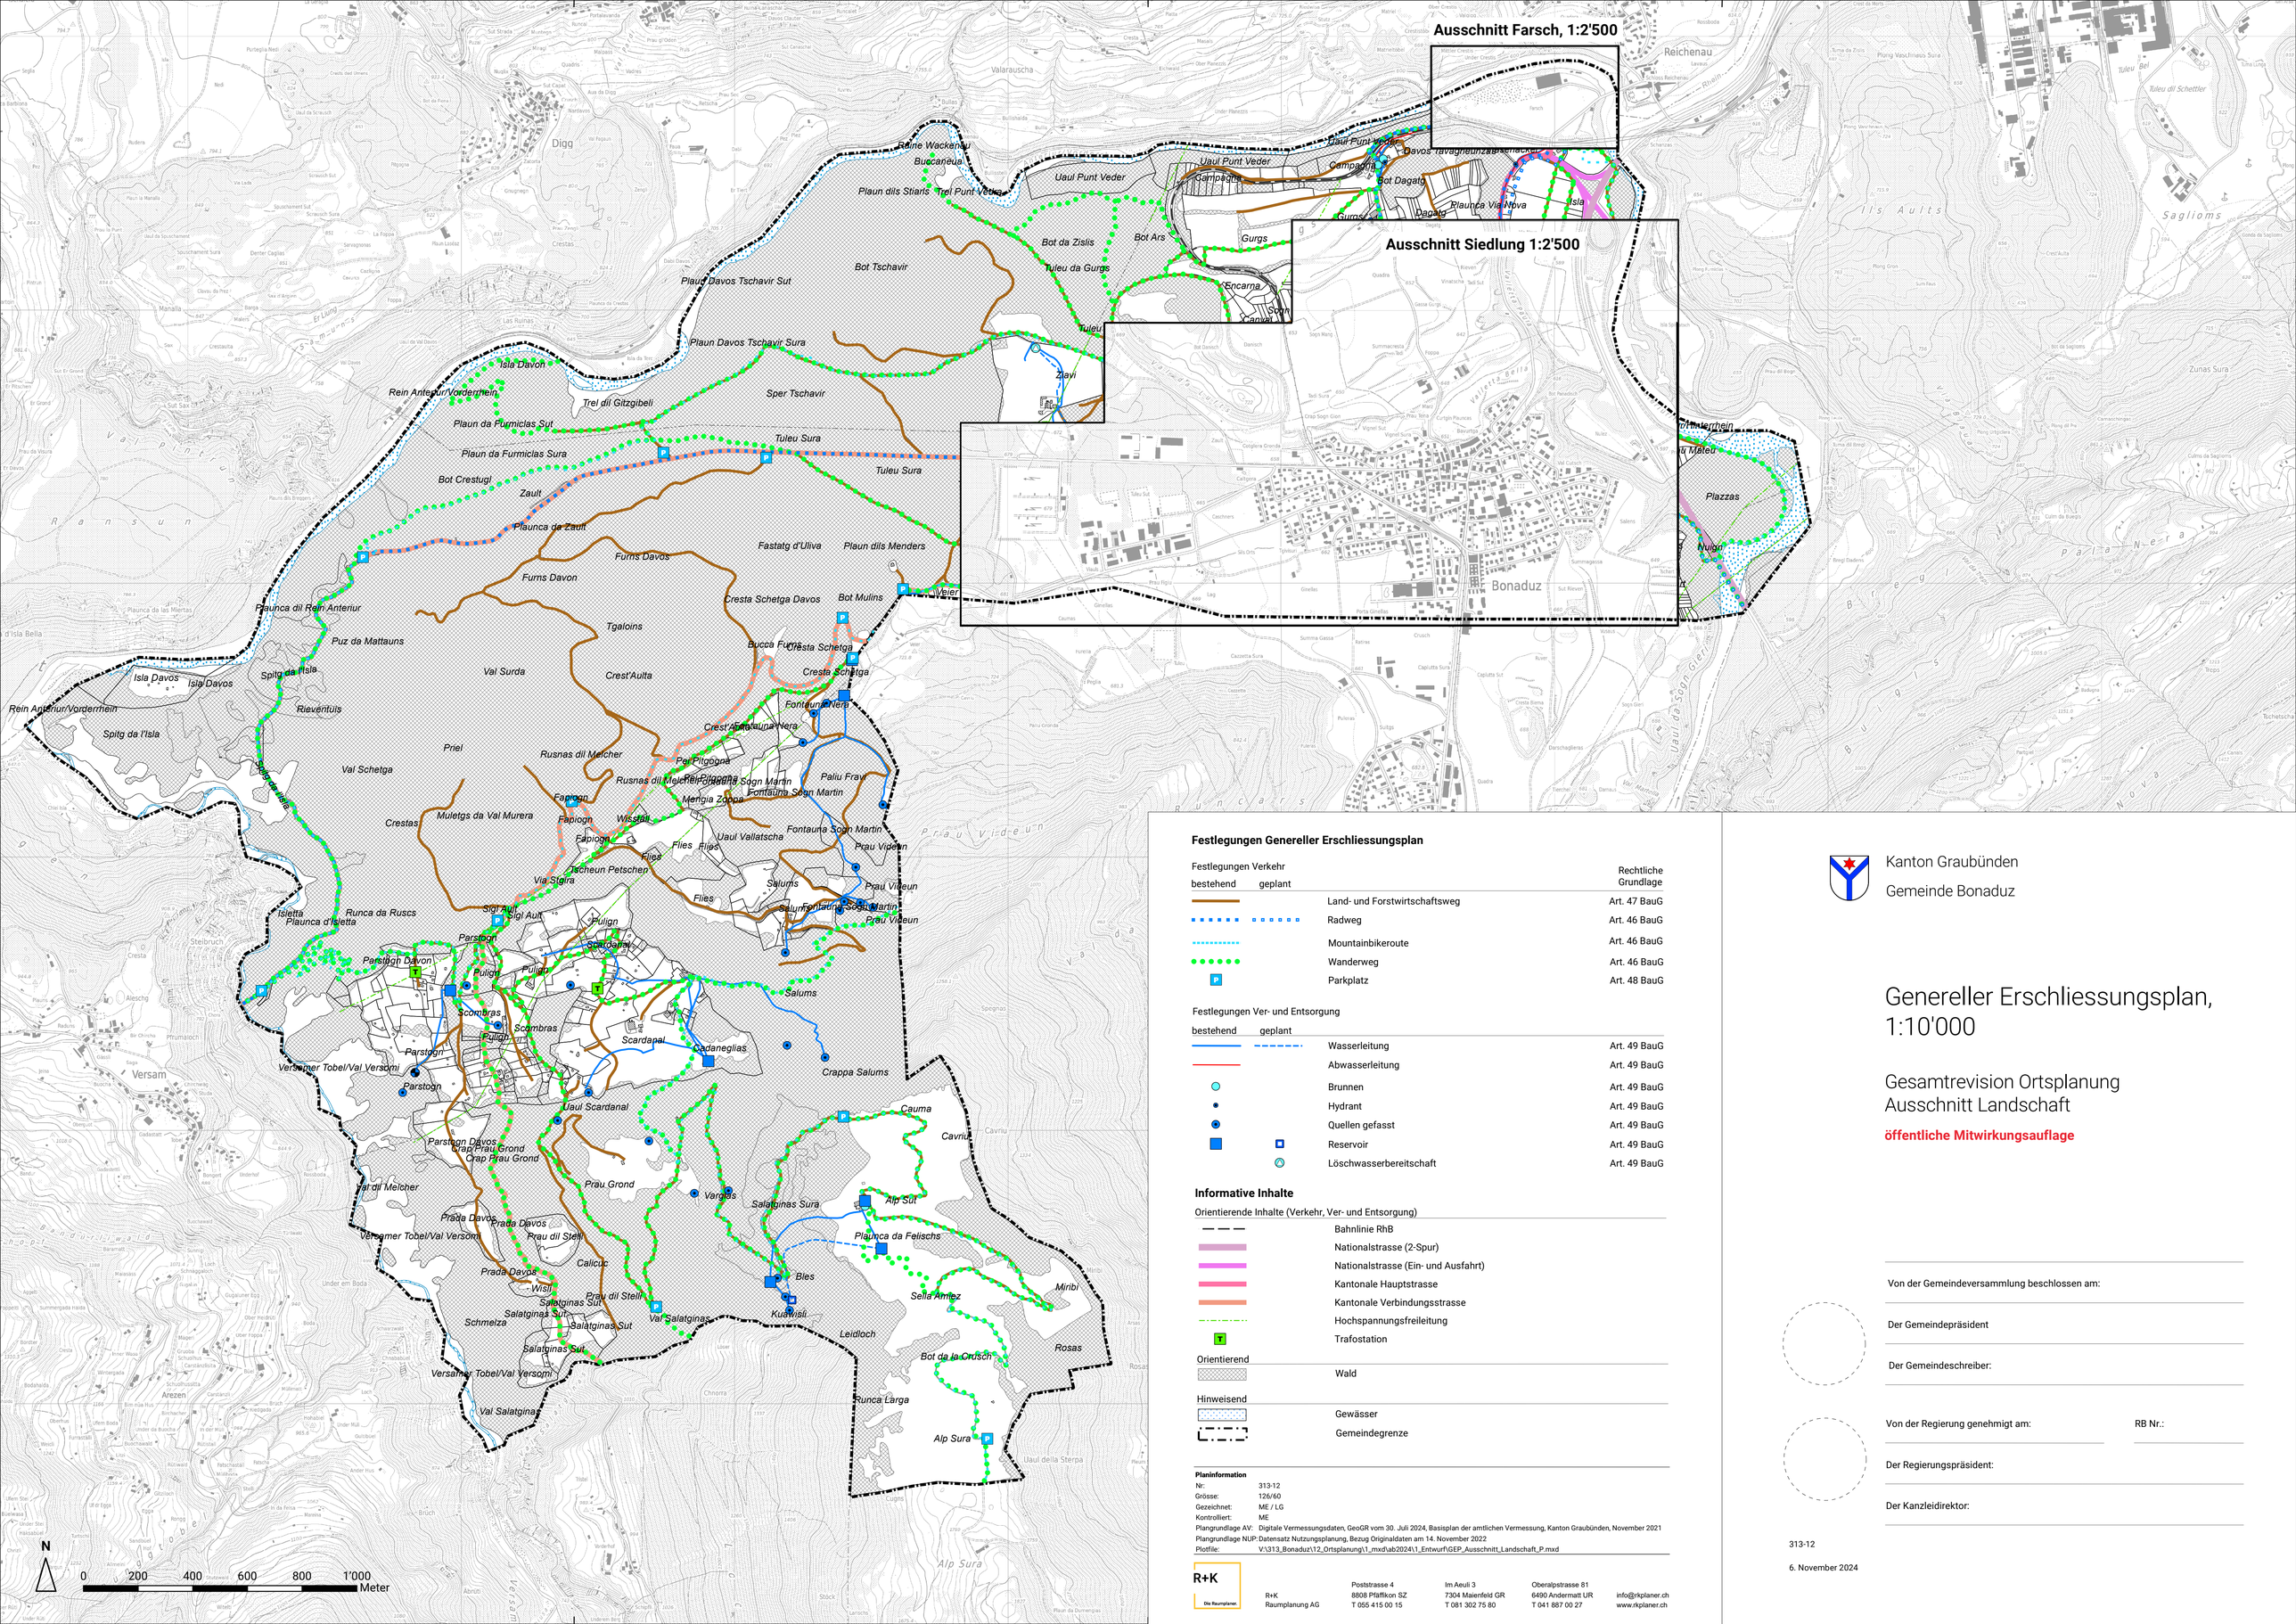


Festlegungen Genereller Erschliessungsplan

Festlegungen Verkehr bestehend	geplant		Rechtliche Grundlage
		Land- und Forstwirtschaftsweg	Art. 47 BauG
		Radweg	Art. 46 BauG
		Mountainbikeroute	Art. 46 BauG
		Wanderweg	Art. 46 BauG
		Parkplatz	Art. 48 BauG

Festlegungen Ver- und Entsorgung bestehend	geplant		
		Wasserleitung	Art. 49 BauG
		Abwasserleitung	Art. 49 BauG
		Brunnen	Art. 49 BauG
		Hydrant	Art. 49 BauG
		Quellen gefasst	Art. 49 BauG
		Reservoir	Art. 49 BauG
		Löschwasserbereitschaft	Art. 49 BauG

Informative Inhalte

Orientierende Inhalte (Verkehr, Ver- und Entsorgung)

- Bahnlinie RhB
- Nationalstrasse (2-Spur)
- Nationalstrasse (Ein- und Ausfahrt)
- Kantonale Hauptstrasse
- Kantonale Verbindungsstrasse
- Hochspannungsfreileitung
- Trafostation

Orientierend

- Wald

Hinweisend

- Gewässer
- Gemeindegrenze

Planinformation

Nr:	313-12
Grösse:	126/60
Gezeichnet:	ME / LG
Kontrolliert:	ME
Plangrundlage AV:	Digitale Vermessungsdaten, GeoGR vom 30. Juli 2024, Basisplan der amtlichen Vermessung, Kanton Graubünden, November 2021
Plangrundlage NUP:	Datensatz Nutzungsplanung, Bezug Originaldaten am 14. November 2022
Plotfile:	V:\313_Bonaduz\12_Ortsplanung\1_mxd\ab2024\1_Entwurf\GEP_Ausschnitt_Landschaft_P.mxd

R+K Die Raumplaner.

R+K Raumplanung AG

Poststrasse 4, 8808 Pfäffikon SZ, T 055 415 00 15
Im Aeuli 3, 7304 Maienfeld GR, T 081 302 75 80
Oberalpstrasse 81, 6490 Andermatt UR, T 041 887 00 27
info@rkplaner.ch, www.rkplaner.ch

Kanton Graubünden

Gemeinde Bonaduz

Genereller Erschliessungsplan, 1:10'000

Gesamtrevision Ortsplanung Ausschnitt Landschaft

öffentliche Mitwirkungsauflage

Von der Gemeindeversammlung beschlossen am:

Der Gemeindepräsident

Der Gemeindeschreiber:

Von der Regierung genehmigt am: RB Nr.:

Der Regierungspräsident:

Der Kanzleidirektor:

313-12

6. November 2024