


Cantone dei Grigioni

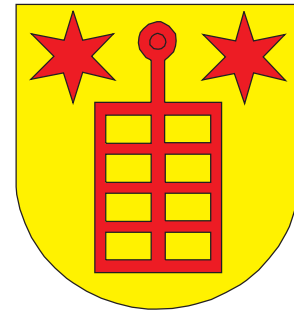

Comune di Arvigo

Landarenca

PIANO GENERALE
DI URBANIZZAZIONE

1 : 1'000

DECISO DALL' ASSEMBLEA COMUNALE

DEL : 04.06.2004

IL SINDACO
IL SEGRETARIO

APPROVATO DAL GOVERNO
IL:


DECRETO NO.:

IL PRESIDENTE

IL CANCELLIERE

LEGENDA

INFO
esist. esist. prog.

 

ZONA EDIFICABILE



STRADA CANTONALE



STRADA COMUNALE



STRADA AGRICOLA-FORESTALE



PERCORSO PEDONALE / SENTIERO



PARCHEGGIO



TELEFERICA



ACQUEDOTTO



CONDOTTA AL SERBATOIO



IDRANTE



CANALIZZAZIONE



SERBATOIO



CABINA DI TRASFORMAZIONE



CONTENITORE



GIS-PLAN
P. HUSER S. WERDER

CH-7000 CHUR TITTMISENSTR. 55 Tel 081 284 59 93

ASSEMBLEA COMUNALE

Sachbearb. SW / planplot.am

Ausgabe vom: 01.07.2004

letzte Rev.

Datum Plan 04.06.04


Plan Gr. 84 x 30 cm

M 1: 1000

Auftrags-Nr. 2005

Plan Nr. 2005.gep-1

VEDI PIANO GENERALE DI URBANIZZAZIONE 1:10'000

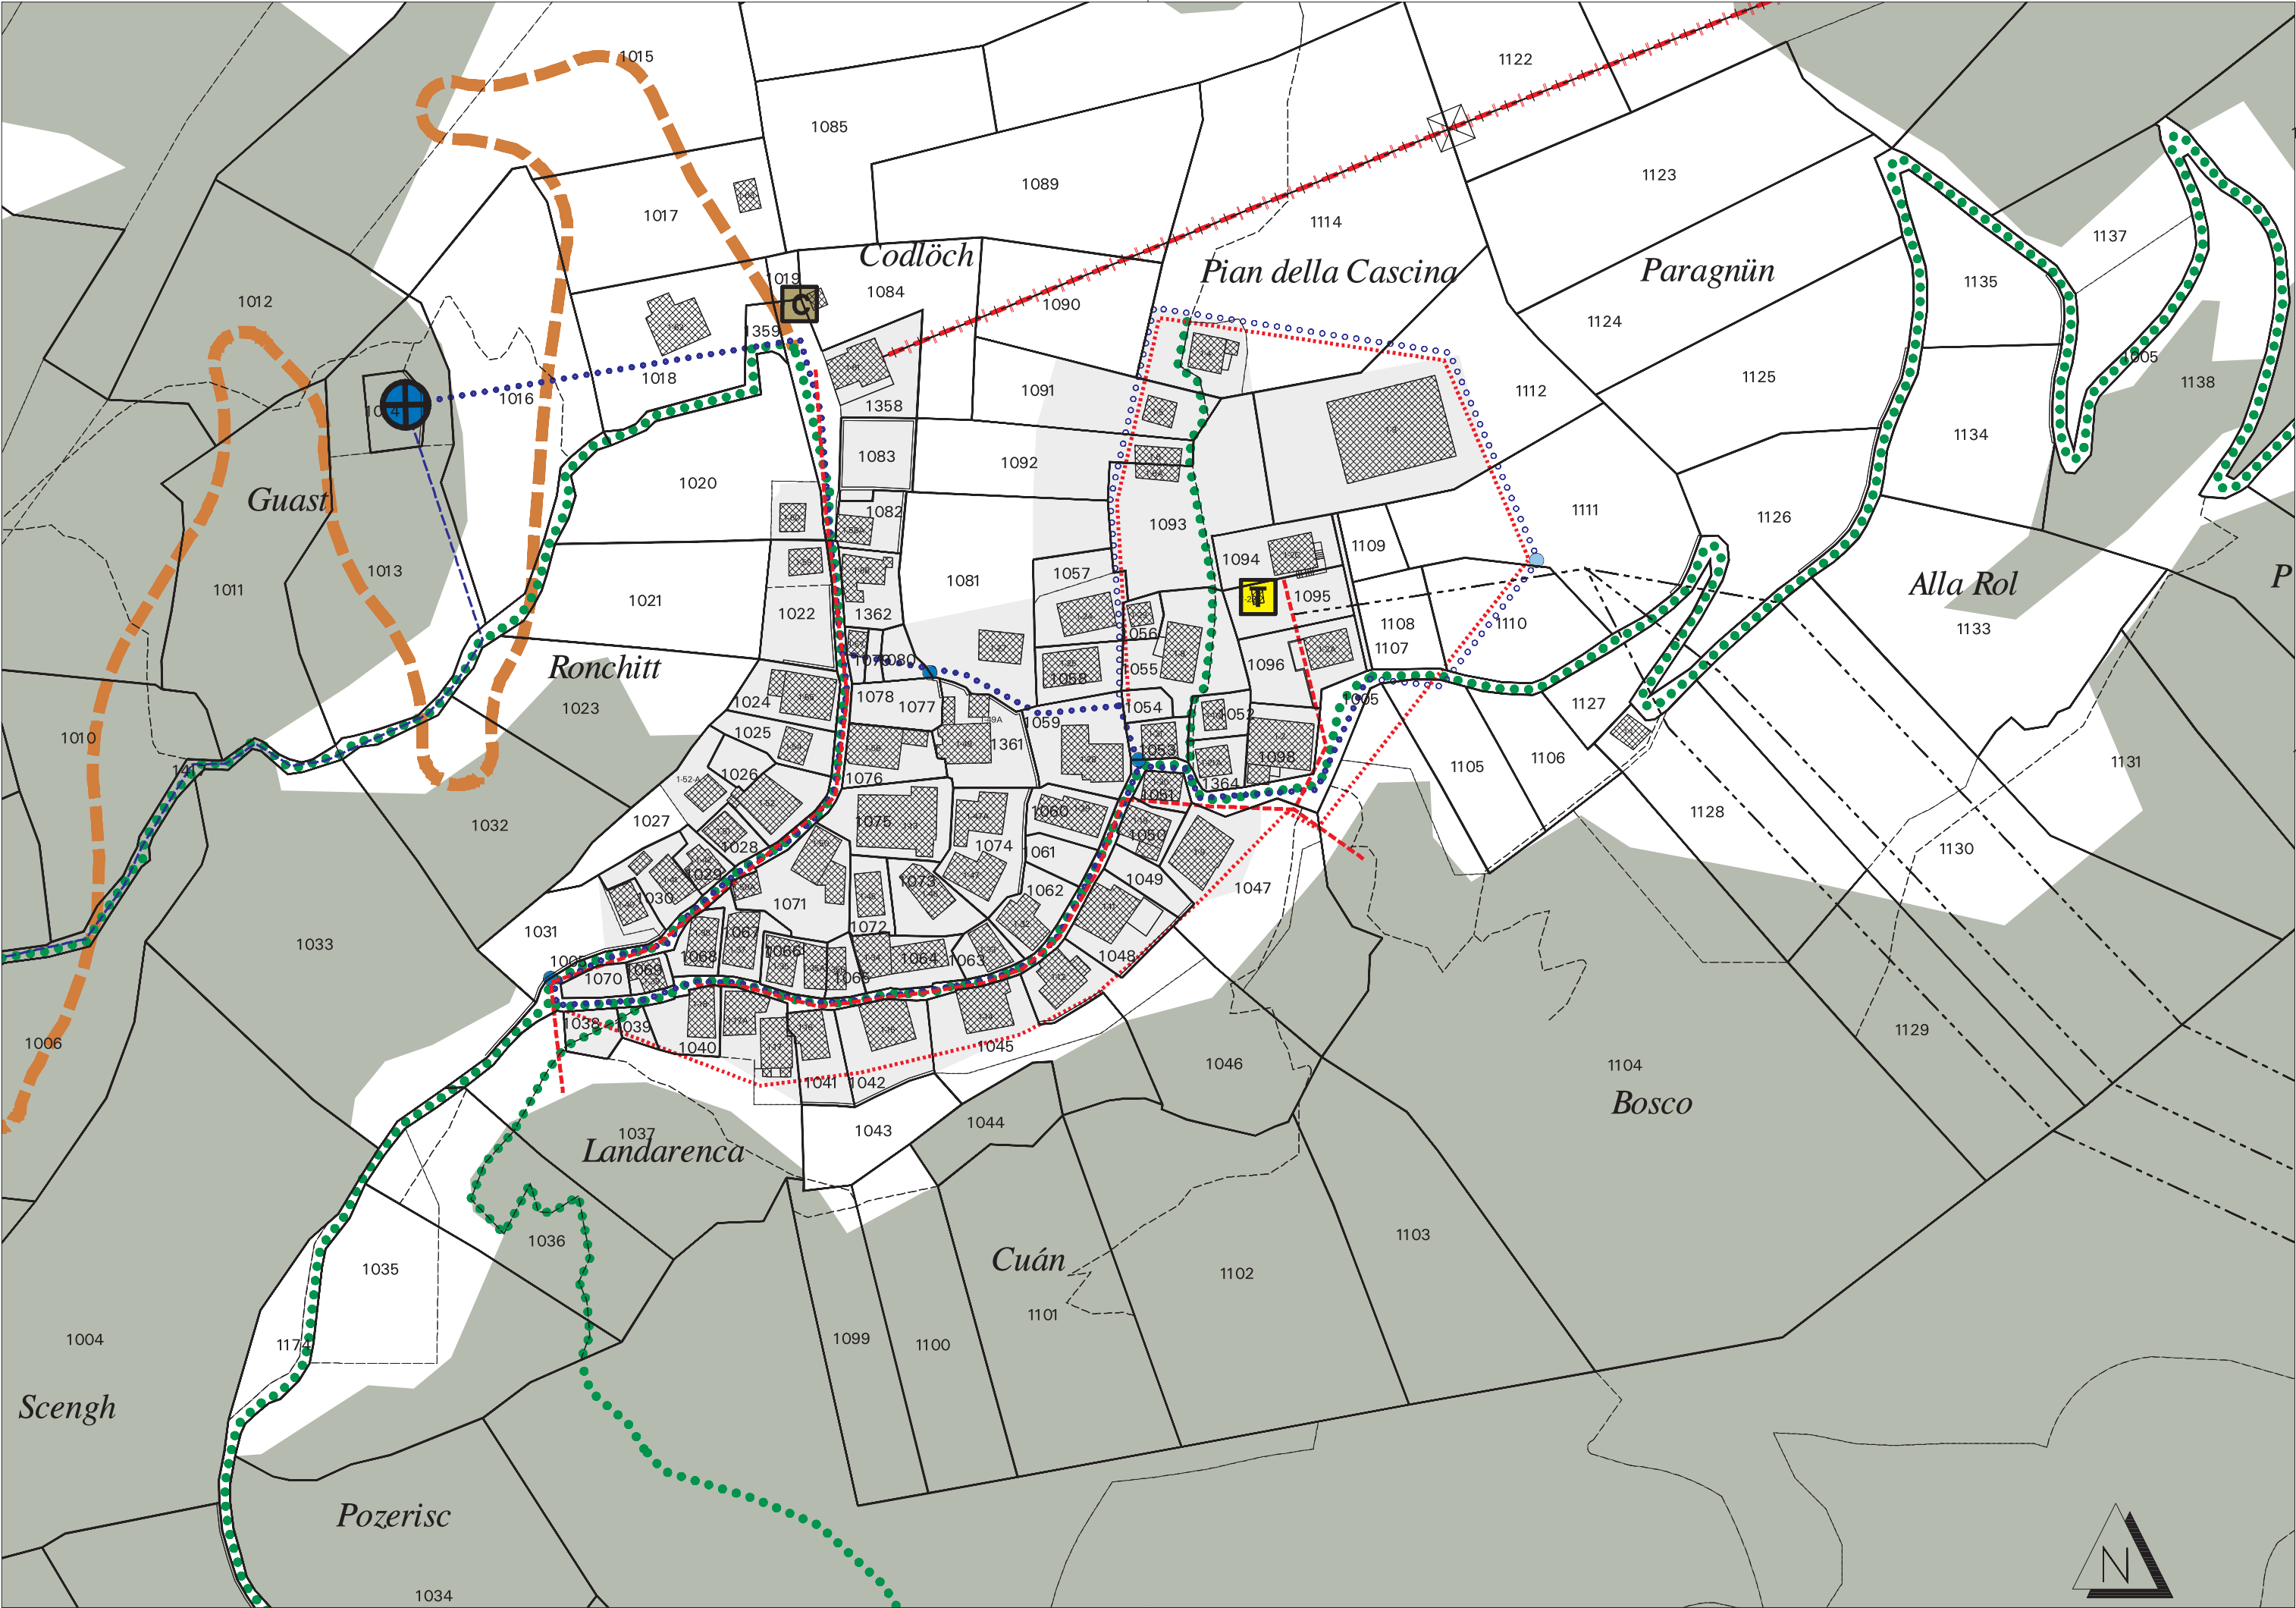

VEDI PIANO GENERALE DI URBANIZZAZIONE 1:10'000