Gemeinde Landquart

Arealplan Mühlbach

Mst. 1:500

Öffentliche Mitwirkungsauflage

Vom Gemeindevorstand erlassen am 16. Mai 2023

Der Gemeindepräsident

.....

Der Gemeindeschreiber

.....

Von der Regierung genehmigt am: Beschluss Nr.

.....

Der Regierungspräsident:

.....

Der Kanzleidirektor:

.....

R+K

Die Raumplaner.

R+K Büro für Raumplanung AG

Poststrasse 4
8808 Pfäffikon SZ
T 055 415 00 15

Im Aeuli 3
7304 Maienfeld GR
T 081 302 75 80

Oberalpstrasse 81
6490 Andermatt UR
T 041 887 00 27

info@rkplaner.ch
www.rkplaner.ch

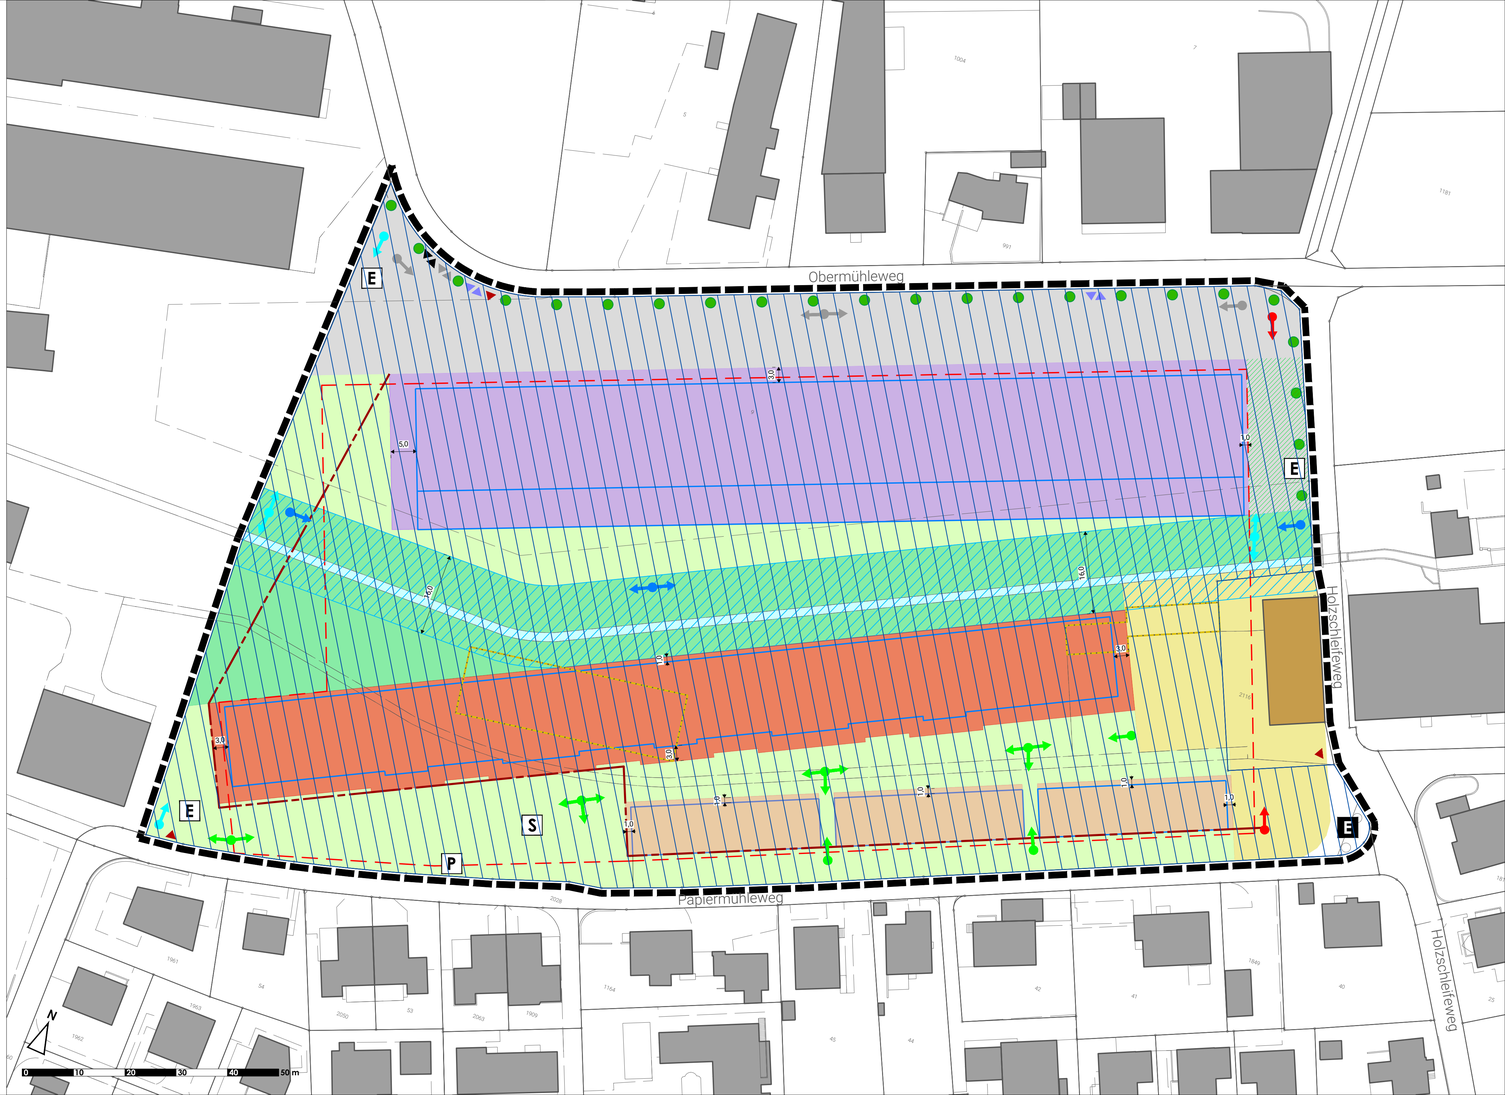
403-15
11. Mai 2023

Festlegungen

- Arealplanperimeter
- Baubereich A (A1 und A2)
- Baubereich B
- Baubereich C
- Baubereich "Holzschlifi"
- Baubereich unterirdische Bauten
- Umgebungsfläche
- Naturnahe Freifläche
- Erschliessungsfläche
- Versicherungsfähige Erschliessungsfläche
- Übriges Arealplangebiet
- Quartierplatz
- Grundstück mit Bauvepflichtung
- Baulinie gemäss Art. 55 KRG
- S — Spiel-, Begegnungs- und Erholungsplatz (Lage schematisch)
- Baumreihe (Lage schematisch)
- Gewässerraum
- Erschliessung motorisierter Verkehr
- Zu- und Wegfahrt Tiefgarage
- Zu- und Wegfahrt Anlieferung
- Notzufahrt
- Mühlebachweg
- Öffentliche Fuss- und Veloverbindung
- Öffentliche Fussverbindung
- Interne Fuss- und Veloverbindung
- Trottior zugunsten der Öffentlichkeit
- P — Besucherparkplätze
- E E — Entsorgungseinrichtung (neu / bestehend)

Informative Inhalte

- Richtprojekt (Ritter Schumacher 20.06.2022)
- Gewässer (Mühlbach)
- Gebäude
- Abbruch bestehendes Gebäude


Obermühleweg
Papiermühleweg
Holzschleifeweg
Holzschleifeweg
E
E
E
E
S
P
5.0
3.0
3.0
3