


Cantone dei Grigioni

Comune di Arvigo

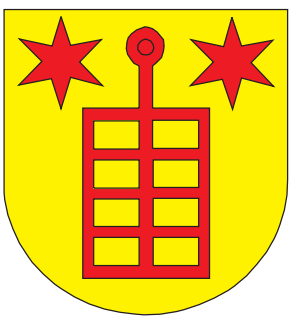

PIANO GENERALE
DI URBANIZZAZIONE

1 : 10'000

DECISO DALL' ASSEMBLEA COMUNALE
DEL : 04.06.2004
IL SINDACO
IL SEGRETARIO
APPROVATO DAL GOVERNO
IL :
IL PRESIDENTE
IL CANCELLIERE
DECRETO NO.:

2005.gép.14 / 04.06.04

LEGENDA


- INFO
esist. prog.
- STRADA CANTONALE
STRADA AGRICOLA-FORESTALE
PERCORSO PEDONALE / SENTIERO
PARCHEGGIO
TELEFERICA
ACQUEDOTTO
CONDOTTA AL SERBATOIO
CANALIZZAZIONE
SERBATOIO
SORGENTE CAPTATA / PRESA D'ACQUA
REDUZIONE PRESSIONE
PRELIEVO ELICOTTERO
PRELIEVO MOTOPOMPA
FONTANA
IMPIANTO DI DEPURAZIONE DI GRUPPO
E DISPERSIONE NEL TERRENO
RIFUGIO

	ASSEMBLEA COMUNALE							
	P. HUBER S. VERDER							
	Sachbearb.	SW / planplot.aml	Datum Plan	04.06.04	Plan Gr.	70 x 60 cm	Auftrags-Nr.	2005
	Ausgabe vom	01.07.2004	letzte Rev.		M 1:	10000	Plan Nr.	2005.gép.14
CH-7000 CHUR TITELWESENSTR. 95 TEL 091 284 59 93								

VEDI COMUNE DI CAUCO

CANTONE TICINO

VEDI COMUNE DI SAN VITTORE

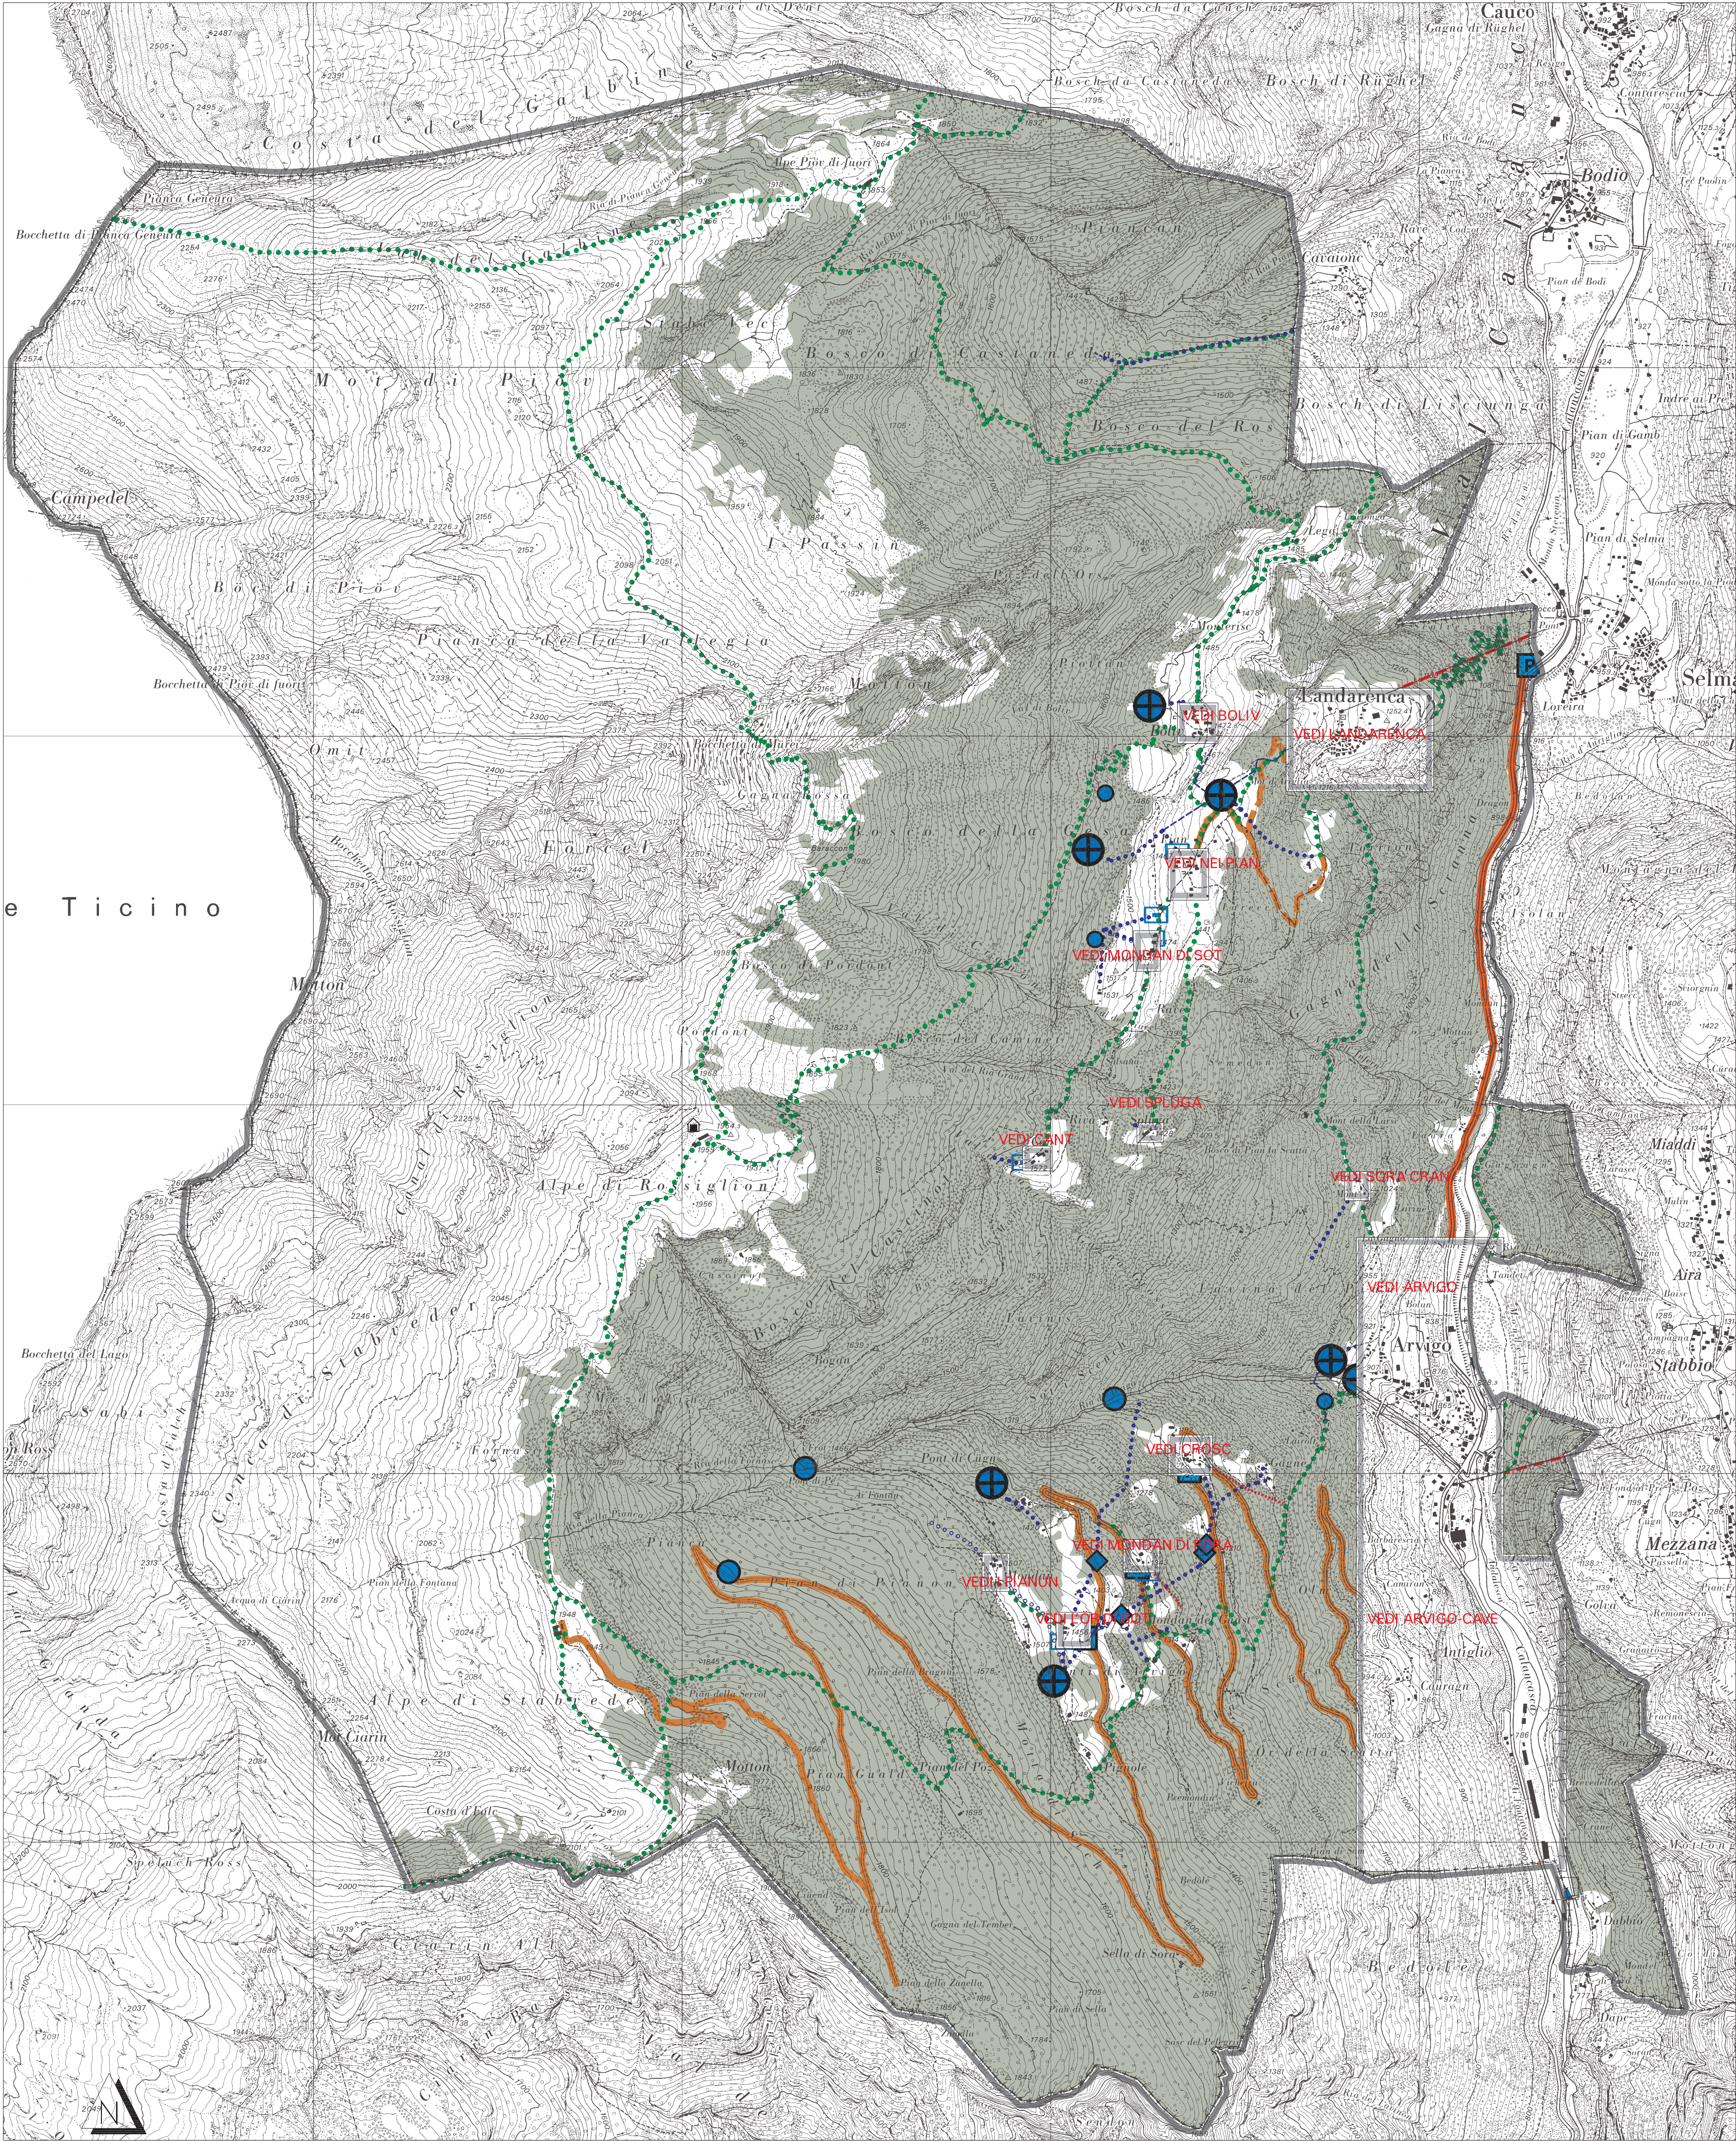

VEDI COMUNE DI BUSENO

VEDI COMUNE DI CAUCO

VEDI COMUNE DI SELMA

VEDI COMUNE DI BRAGGIO