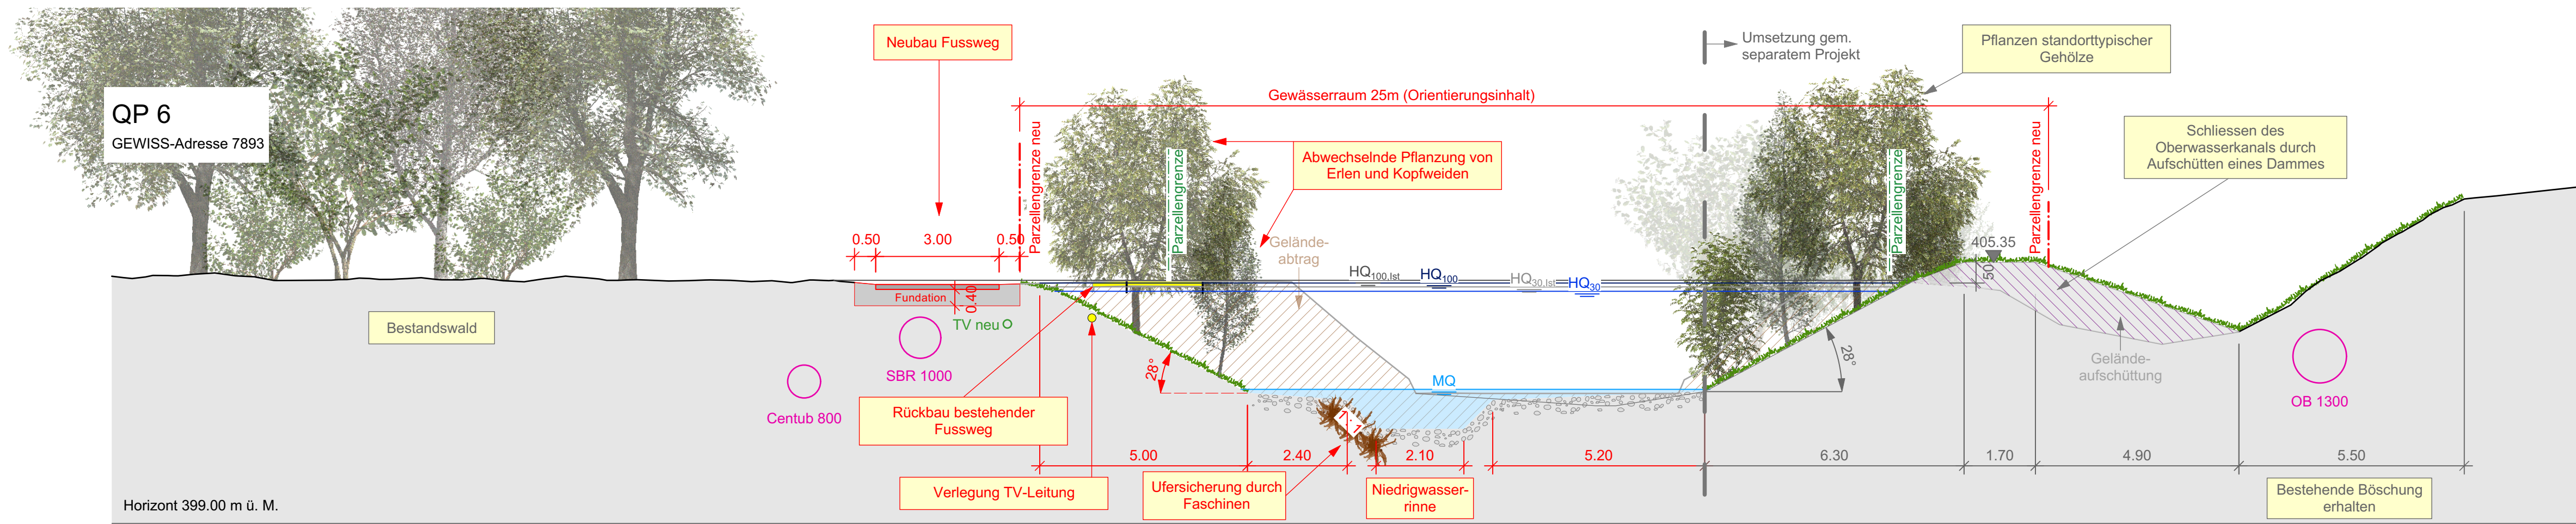
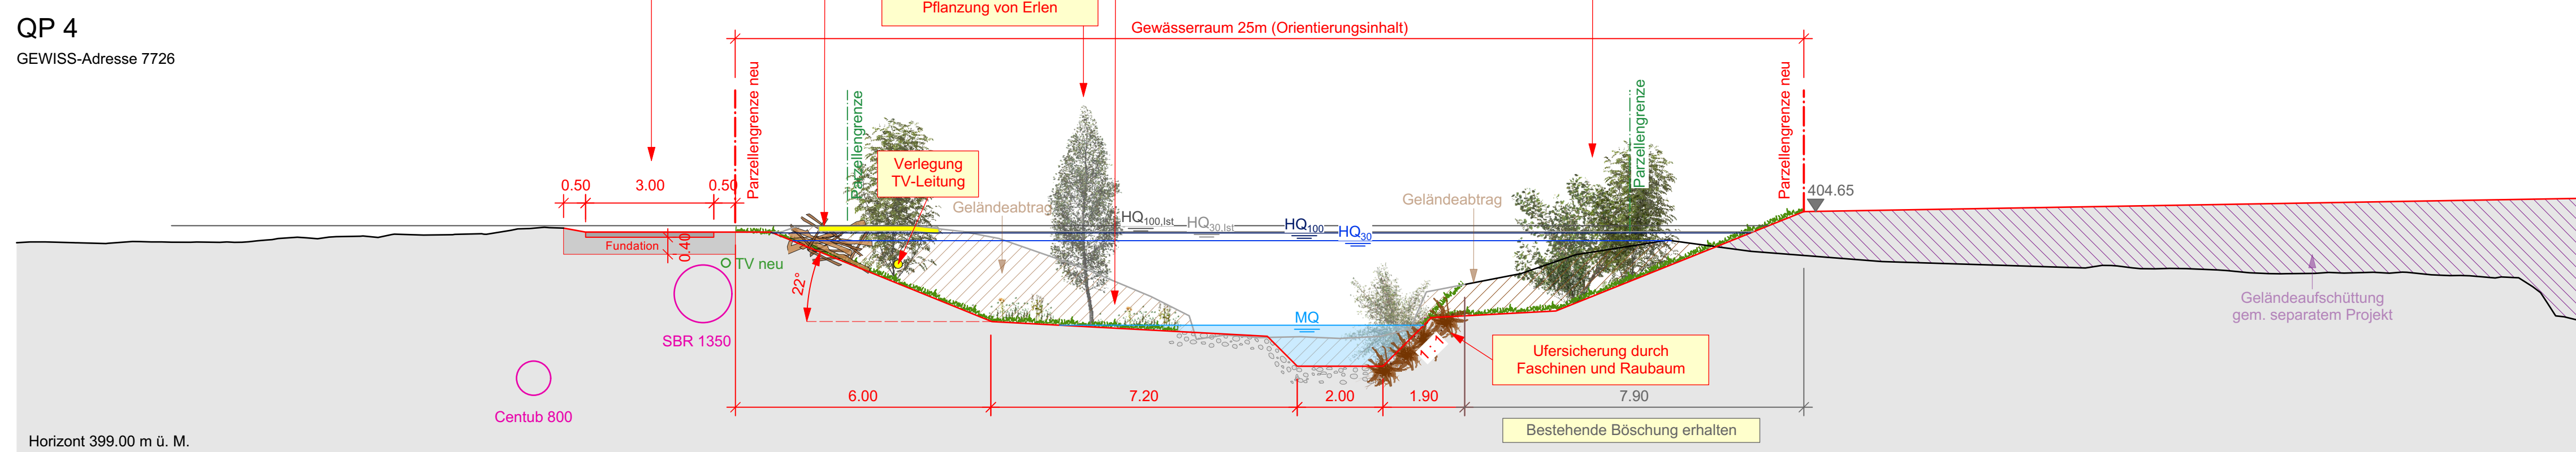
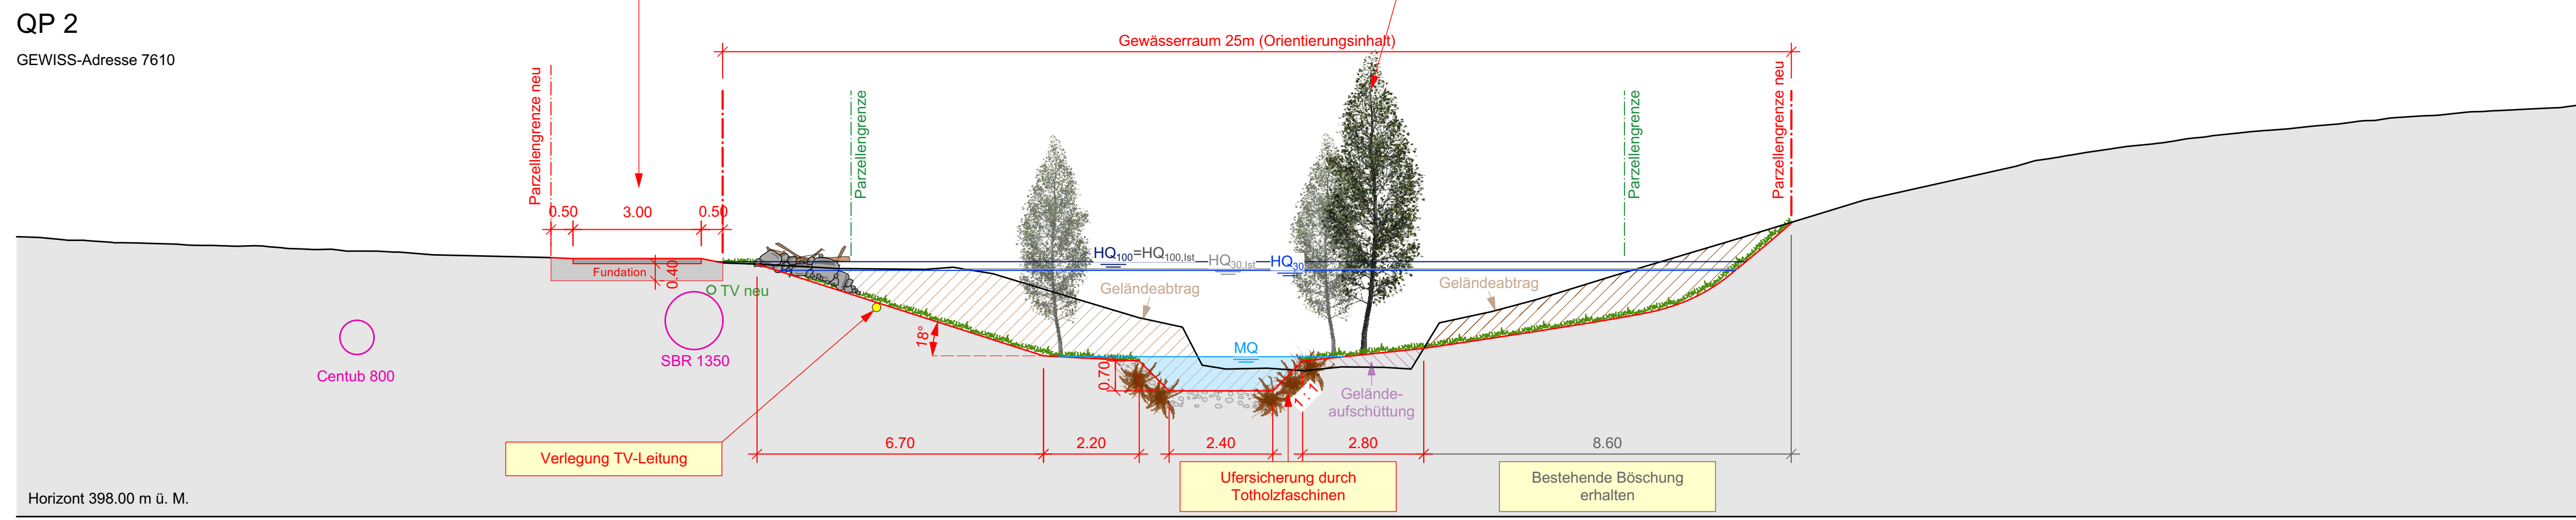


	Strom
	TV
	Kanalisation
	Wasser
	Wasserspiegel Ist- und Projektzustand gem. 2d Modell