



ORTSGESTALTUNG / VERKEHRSBERUHINGUNG MADULAIN

SITUATION 1 1:500

AUFLAGEPROJEKT

Via Cuminele 23, 7522 La Punt Chamues-ch 081 851 24 43 / lapunt@caprez-eng.ch	Datum: 13.01.2023	Gezeichnet: Ch. Pinggera	Freigabe:	Plan Nr.: 4.001
	Projektiert: M. Tschenett	Format: 60 x 126	CAD Plan Nr.: pb4000.npl	Projekt Nr.: 3.22.026
Index:				



Legende Etappierung Ortsgestaltung Verkehrskonzept

- Belagssanierung inkl. Oberbau Ortsgestaltung Verkehrskonzept
- Belagssanierung
- Gestaltung neuer Dorfplatz und Vorplatz Gemeindehaus
- Trottoir neu erhöht
- Trottoir neu auf Höhe Strasse
- Böschung Schüttung neu
- Verkehrshindernisse bepflanzt
- Bus-Häuschen

SITUATION 1:500

Neuer Dorfplatz mit Bushaltestelle, Abfallsammelstelle und Garagensanierung

Ortsgestaltung Via Principela - Zentrum mit Verkehrsberuhigung

Gesamtsanierung mit Werkleitungen / Infrastruktur Via Suot

Beispiele Verkehrshindernisse seitliche Einengung



Beispiel Bushaltestelle




Beispiel Randabschluss Gehweg



SITUATION 2 1:500

Via Cuminella 23, 7522 La Part Chermuesch 081 851 24 43 / lapart@caprez-ing.ch	Datum: 13.01.2023		Gezeichnet: Ch. Pinggera		Freigabe:		Plan Nr.:
	Projektiert: M. Tschennett		Format: 60 x 126		CAD Plan Nr.: pb4005.npl		4.002
	Index:						
caprez ingenieure							3.22.026

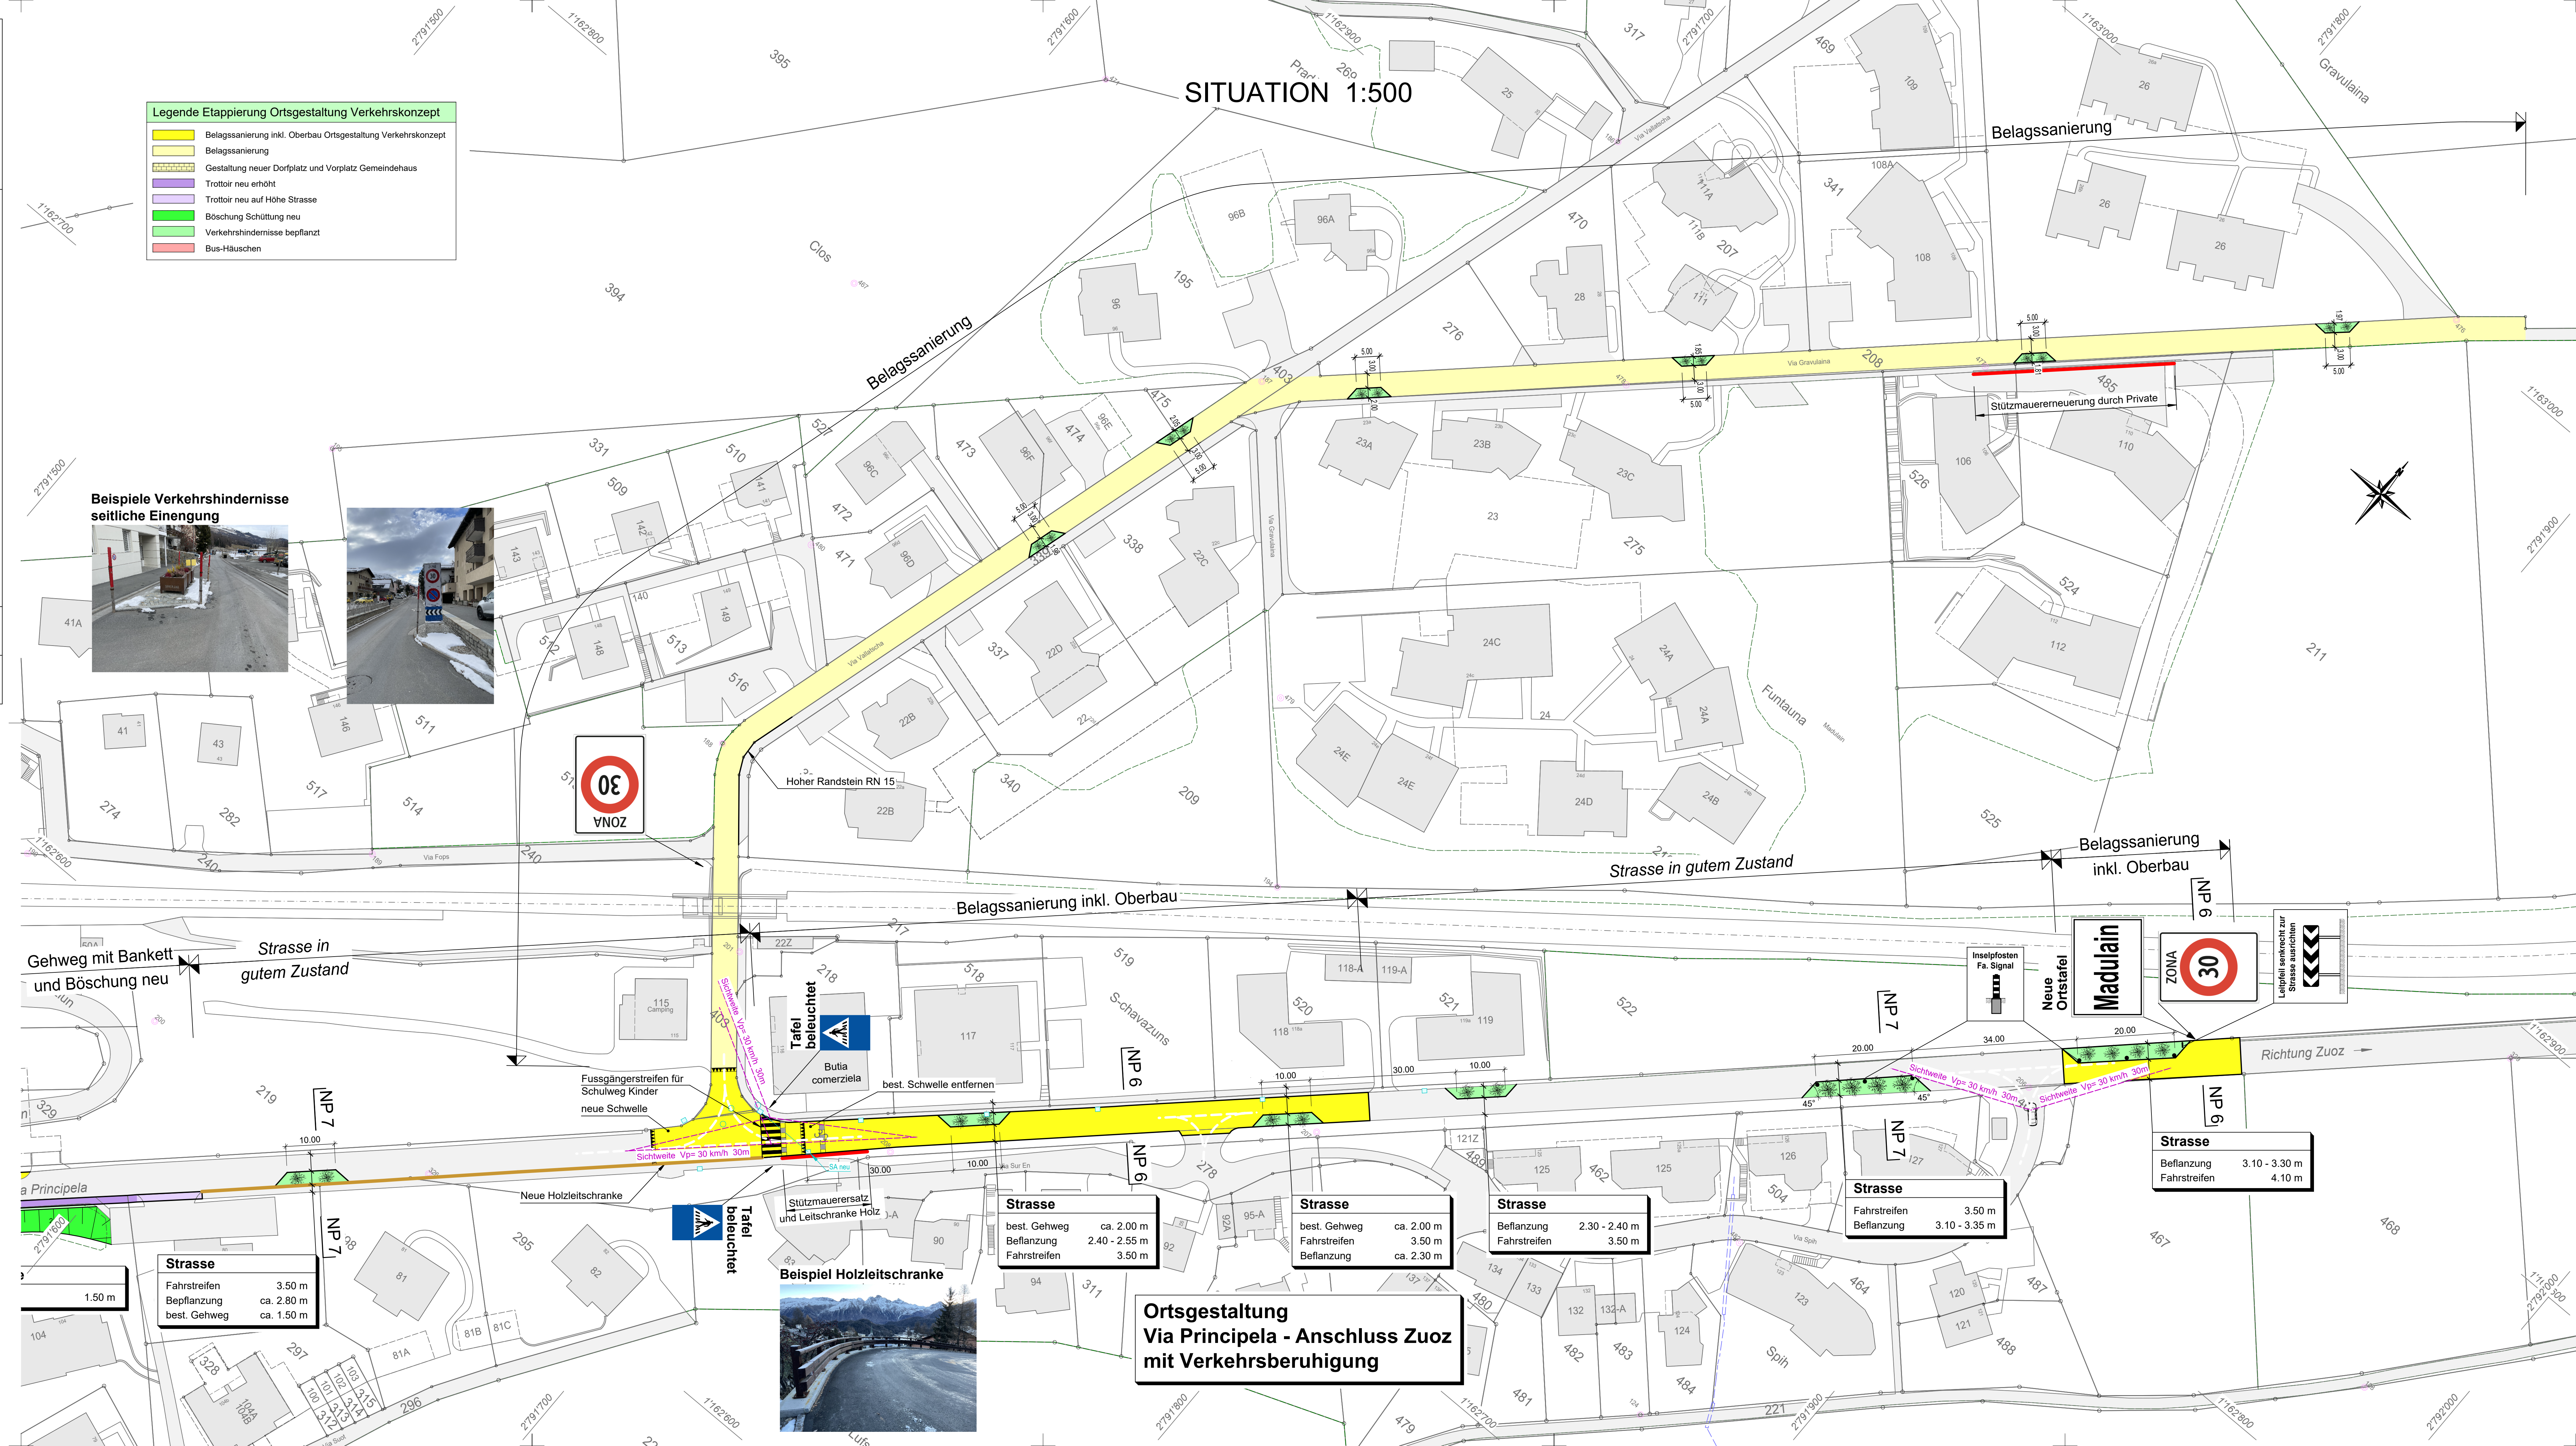

GEMEINDE MADULAIN



ORTSGESTALTUNG / VERKEHRSBERUHINGUNG MADULAIN

NORMALPROFILE


AUFLAGEPROJEKT

Via Cumünela 23, 7522 La Punt Chamues-ch 081 851 24 43 / lapunt@caprez-ing.ch	Datum: 13.01.2023	Gezeichnet: Ch. Pinggera	Freigabe:	Plan Nr.: 4.003
	Projektiert: M. Tschenett	Format: 30 x 105	CAD Plan Nr.: pb4010.npl	
	Index:			Projekt Nr.: 3.22.026



NORMALPROFIL 1

NEUER DORFPLATZ UND
VORPLATZ CHESA CUMÜNELA

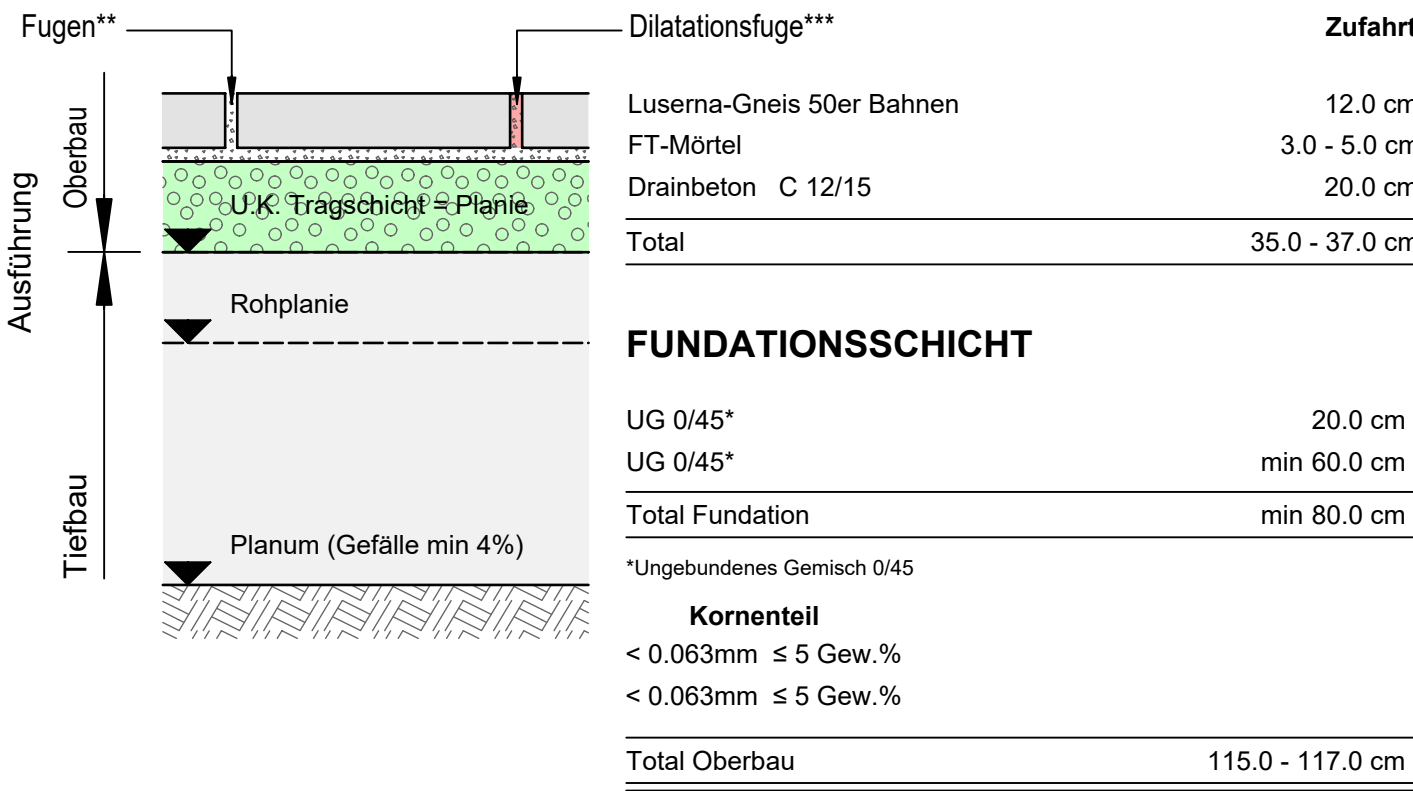


Fugen**: Fugenverfüllung mit Acosim Trass 250

Dilatationsfugen***: Dilatationsfuge grau
Festes Andrücken von Quarzsandabstreu (Körnung 0.1 - 0.3mm, ca. 2mm dick)
Sikallex-PRO 3 WF (Farblon betongrau)
Stopfprofil
Vorbehandlung der Fugenflanken mit entsprechendem Haftprimer
Trass 200 mit Beimischung von SamcoSan Quick


NORMALPROFIL 2

NEUER DORFPLATZ MIT BUSHALTESTELLE

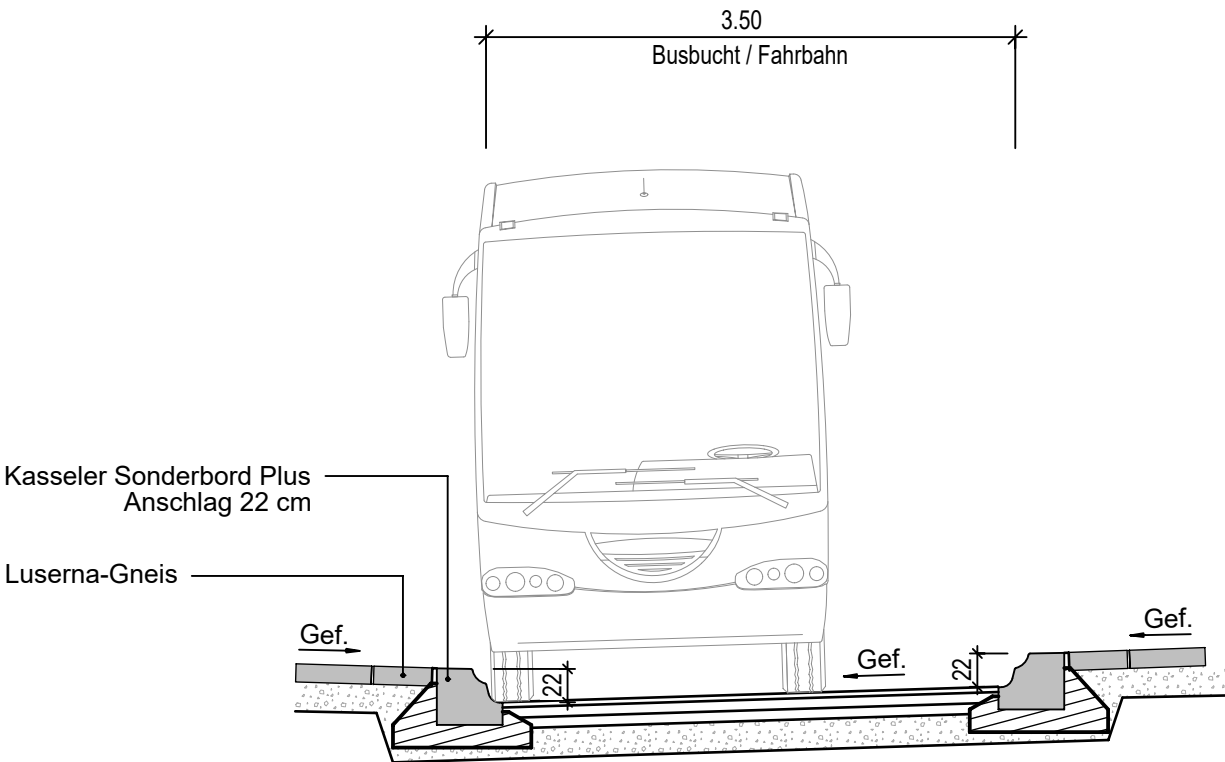


NORMALPROFIL 3 1:50

GEHWEGBEREICH VIA PRINCIPELA

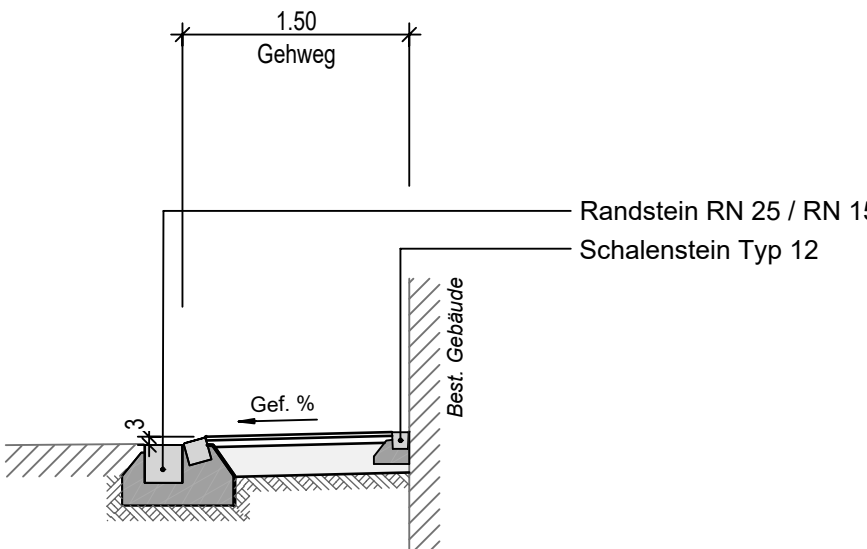


NORMALPROFIL 4 1:50

KREUZUNGSBEREICH
VIA PRINCIPELA - VIA SUOT

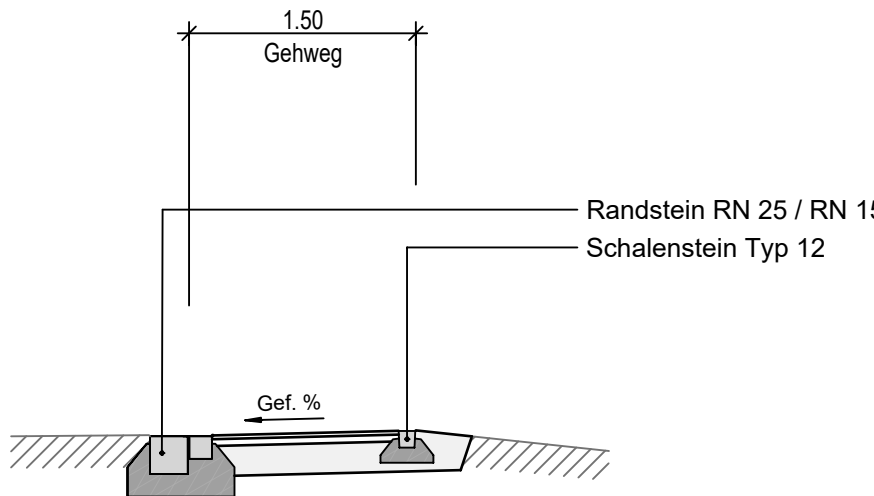


NORMALPROFIL 5 1:50

GEHWEGERNEUERUNG
MIT BÖSCHUNGS-AUFBAU

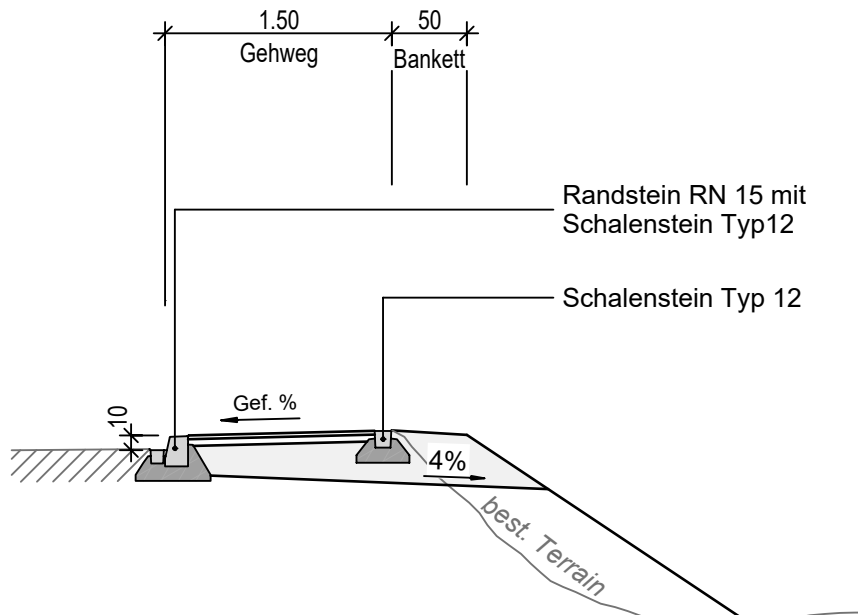


NORMALPROFIL 6

BELAGSSANIERUNG INKL. OBERBAU

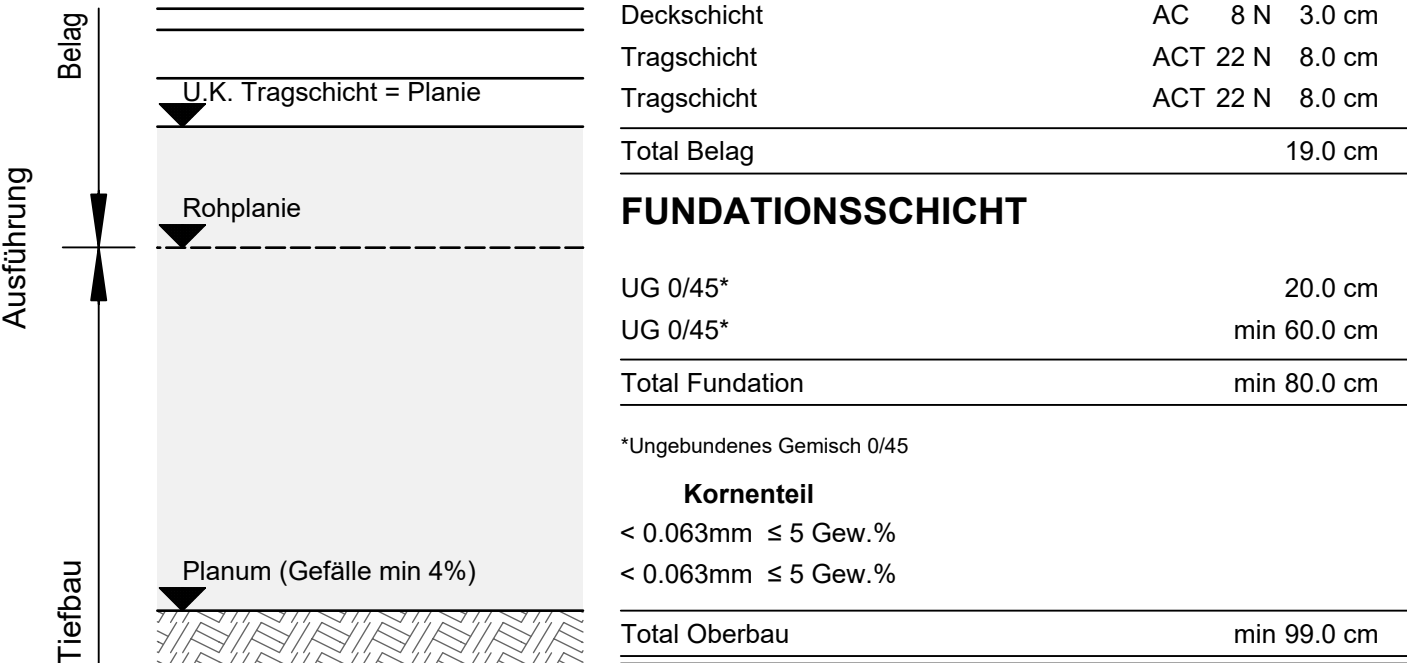

NORMALPROFIL 7

INSELBEREICHE

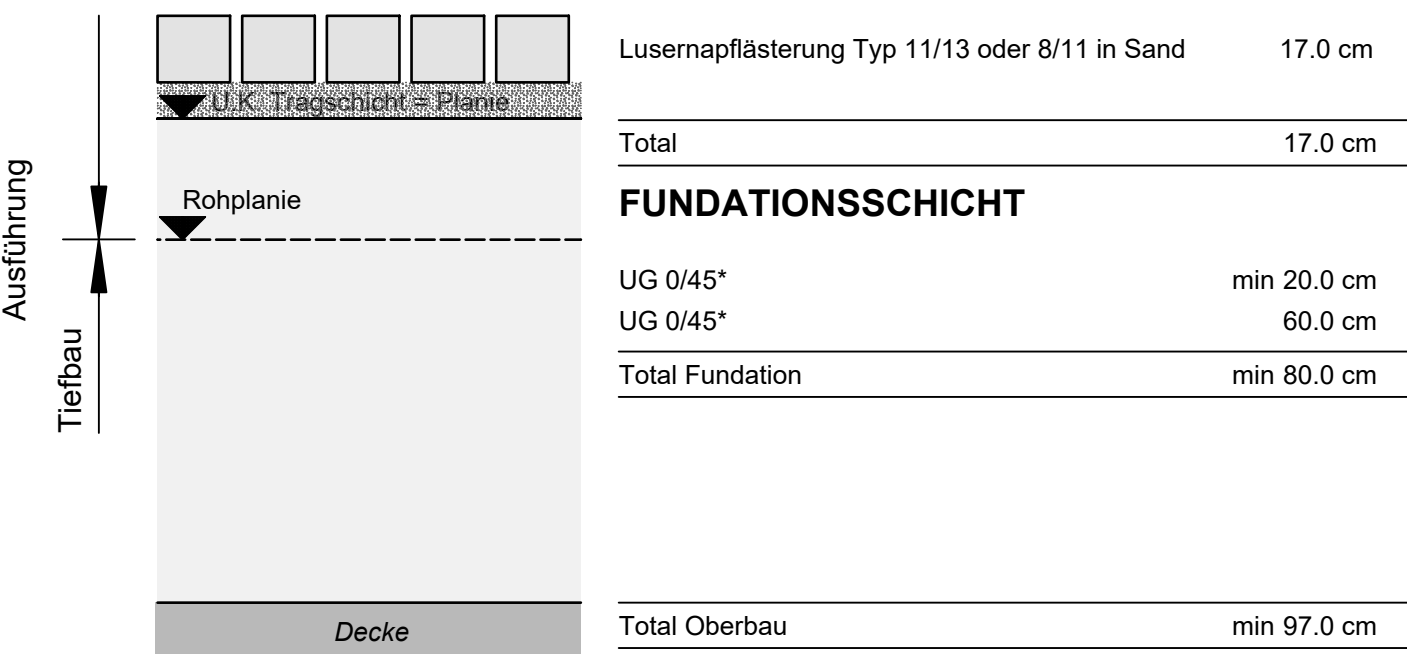



ORTSGESTALTUNG / VERKEHRSBERUHINGUNG UND UNTERHALT MADULAIN

ETAPPIERUNGSPLAN 1:1000

AUFLAGEPROJEKT

Via Cumünella 23, 7522 La Punt Chamues-ch 081 851 24 43 / lapunt@caprez-ing.ch	Datum: 13.01.2023 Projektiert: M. Tschenett	Gezeichnet: Ch. Pinggera Format: 45 x 126	Freigabe: CAD Plan Nr.: pb4015.npl	Plan Nr.: 4.004 Projekt Nr.: 3.22.026
---	--	--	--	---

