


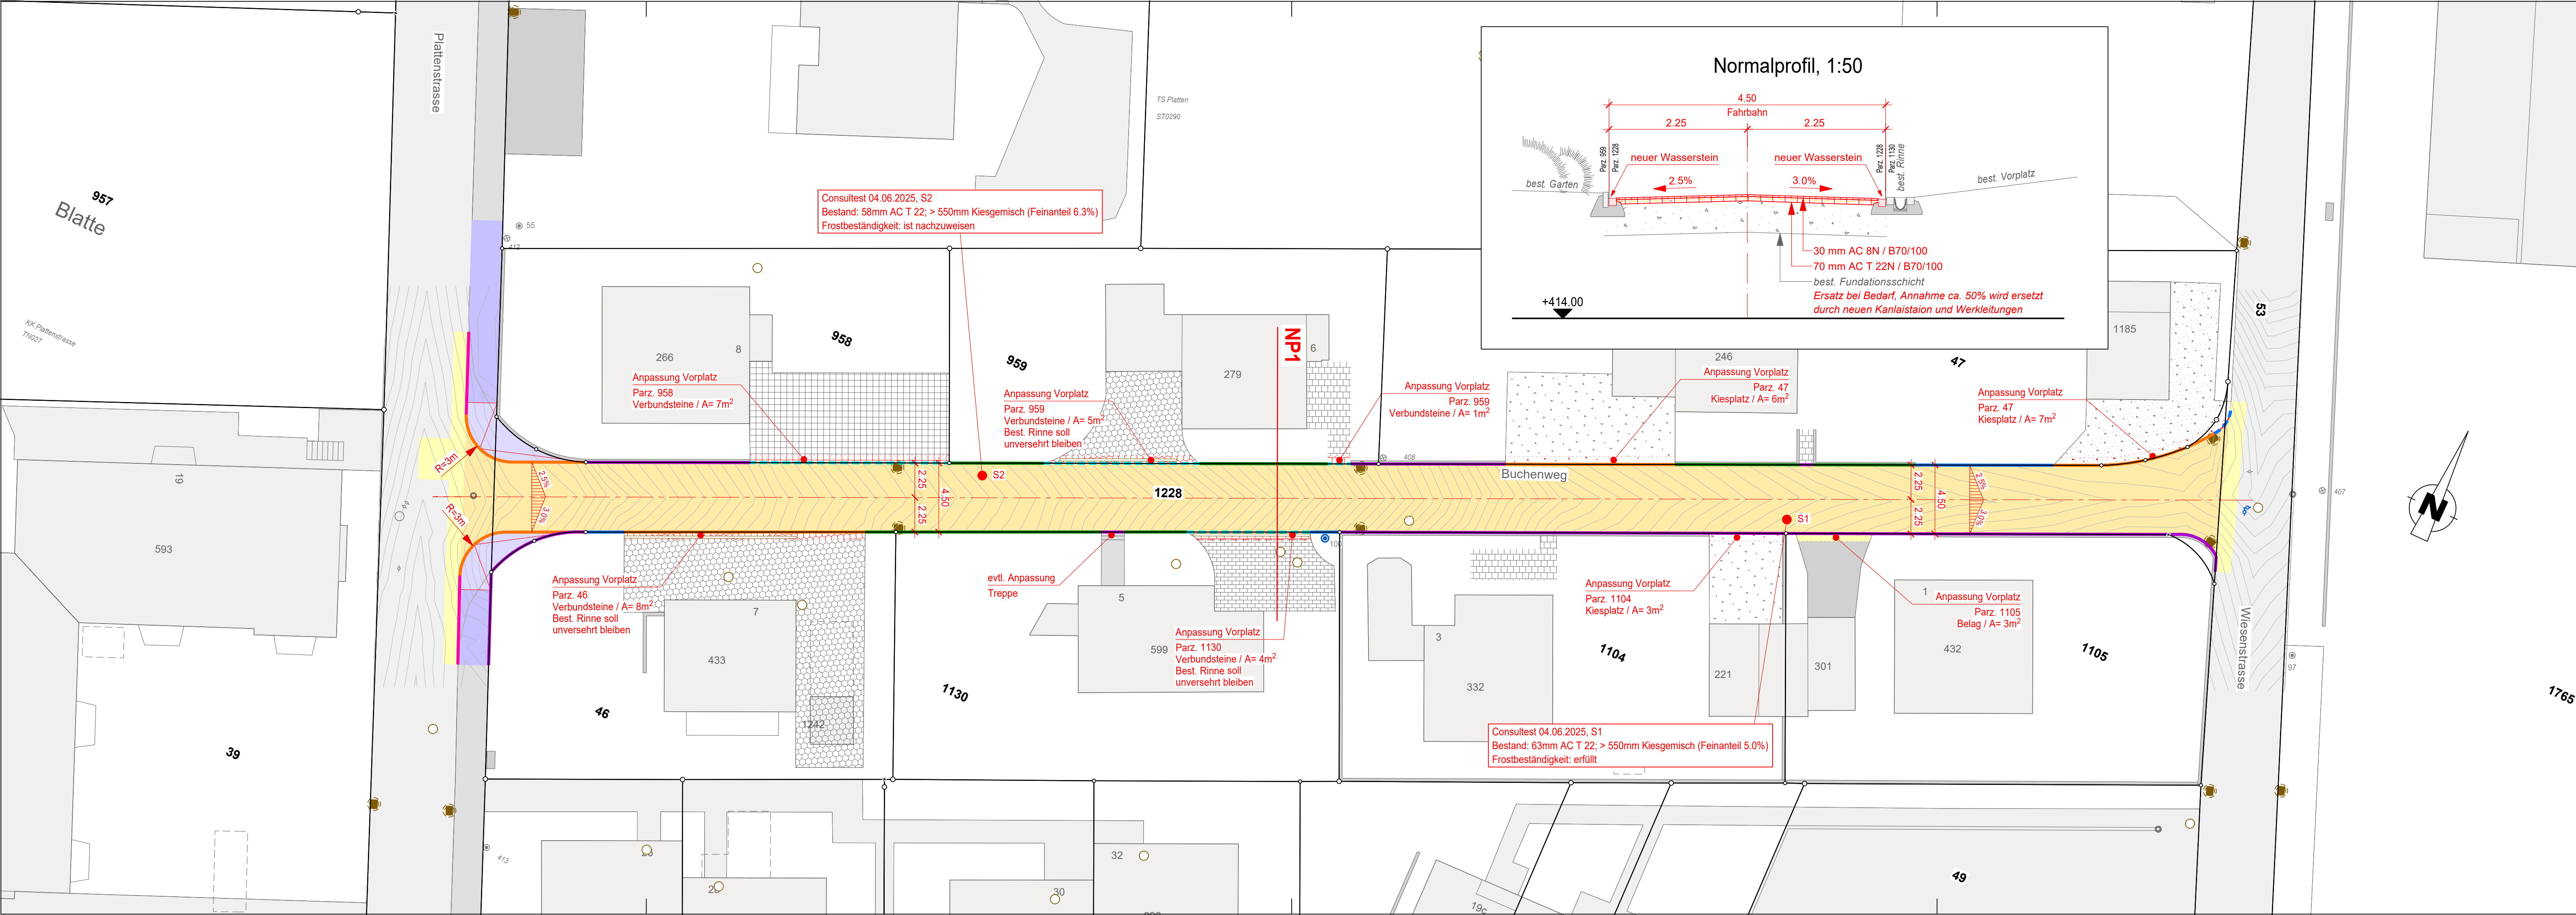

Legende Strassenbau

Darstellung	Beschreibung
	Projektklinien (Fahrbahnränder)
	Achsen
	Bankettrand, Stützrm, FG-Streifen
	Neuer Belag Fahrbahn
	Neuer Belag Anpassung
	Trottoir tiefer
	Trottoir höher

Legende Randabschlüsse

Typ A1.1 Schalenstein Typ 12 einreihig Granit		Typ A2.1 Stellplatte 8x25, als Fahrbahnabschluss	
Typ A1.1 Schalenstein Typ 12 einreihig Granit (Stellplatte belassen, nur neuer WS)		Typ A2.2 Stellplatte 8x25, Granit mit Schalenstein Typ 12, Granit	
Typ A1.2 Schalensteine Typ 12 zweireihig abgesenkt, Granit		Typ A3.2 Randstein 12/12-25 (abgerundet R=2.5cm) mit Schalenstein Typ 12 Drauf- und Ansicht aufgeraut, rutschfest	
Typ A1.2 Schalensteine Typ 12 einreihig Granit (Bundstein belassen, nur ein neuer WS)			

Belagsaufbau Fahrbahn IO
Deckschicht: 70mm AC 8 N / B 70/100
Tragschicht: 30mm AC T 22 N / B 70/100
Fundationsschicht: -

Gemeinde
Dottikon

Gemeinde Dottikon
Abteilung Bau und Planung

GEMEINDE

Dottikon AG

STRASSE

Buchenweg

OBJEKT

Sanierung Buchenweg Dottikon,
Strasse und Werkleitungen

PLAN

Situation Strassenbauplan, 1:200

Vorstudien

Bauprojekt

Auflageprojekt

Ausführungsprojekt

Ausgeführtes Werk

PROJEKTVERFASSER

Wilhelm + Wahlen
Bauingenieure AG

T 062 837 10 10
info@ww-aarau.ch

PLAN NR.

4-1860_01

PROJEKT

GEZEICHNET

GEPRÜFT

ts

abl

ts

ANDERUNGEN

INDEX

A

B

C

FORMAT

1260 x 297 mm

FLÄCHE

0.37 m²

NAME

DATUM

09.12.2025

Druckdatum:

10.12.2025