


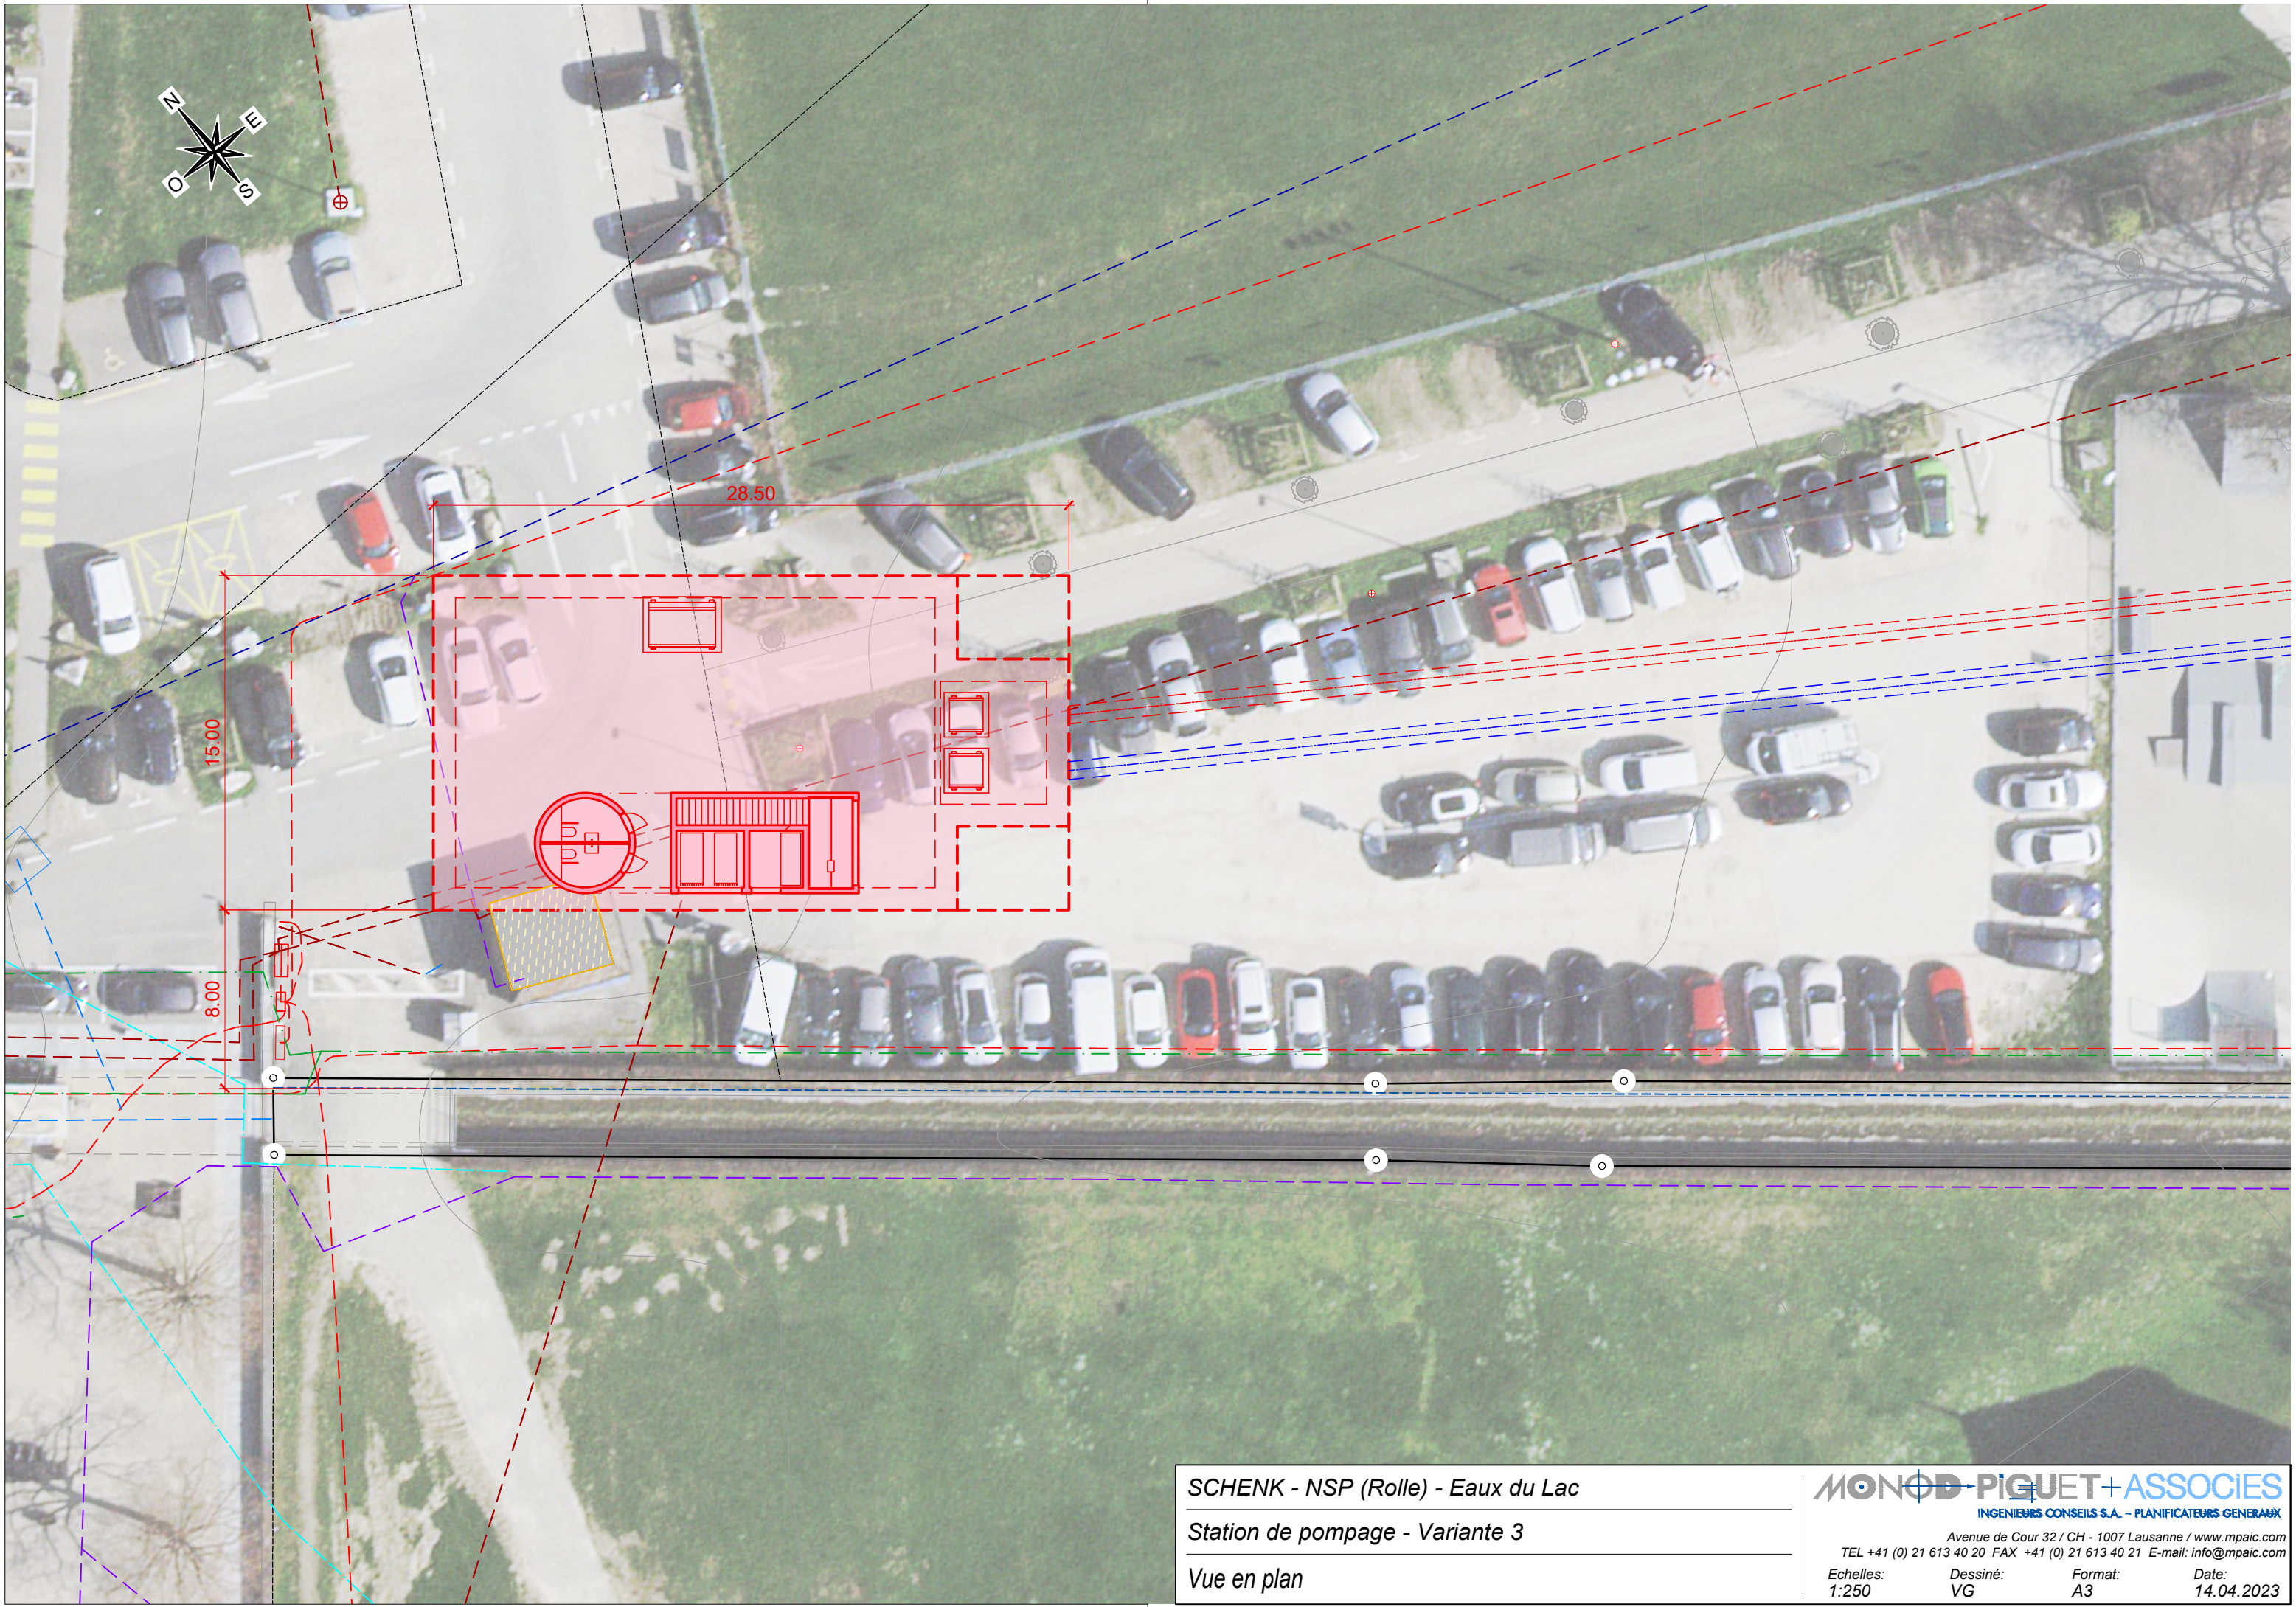

SCHENK - NSP (Rolle) - Eaux du Lac

Station de pompage - Variante 3

Vue en plan

MONOD PIQUET+ASSOCIES

INGENIEURS CONSEILS S.A. - PLANIFICATEURS GENERAUX

Avenue de Cour 32 / CH - 1007 Lausanne / www.mpaic.com

TEL +41 (0) 21 613 40 20 FAX +41 (0) 21 613 40 21 E-mail: info@mpaic.com

Echelles:
1:250

Dessiné:
VG

Format:
A3

Date:
14.04.2023