

Bauherr	Lukas & Claudia Banz Stocketli 3 6112 Doppleschwand	Stutz Josef Hasenberg 1 landw. Planung 6288 Schongau 041 / 917 15 05			
Objekt	Umnutzung von Anbindestall Milchkuh Einbau Laufstall Mutterkühe mit Kanälen				
Plan	Grundriss Stall		NR.	21.10.2021	
		1 : 100	61 - 02	J. st	105 x 66

Längschwand 2 6182 Escholz matt

+/- 0.00 = Best. Tennboden Stall EG 1044 ü.M.

Die Bauherren : _____



Der Grundeigentümer : _____

Der Planer : _____

Datum : _____

- bestehend
- Abbruch
- Neubau

Max. Tierbestand :
22 Mutterkühe inkl. Stier
23 Kälber bis 1 Jahr Natura - Beef
1 Multi - Boxe individuell für 1 Kuh
oder Gemeinsam mit Gustkühen
1 Abkalbeboxe

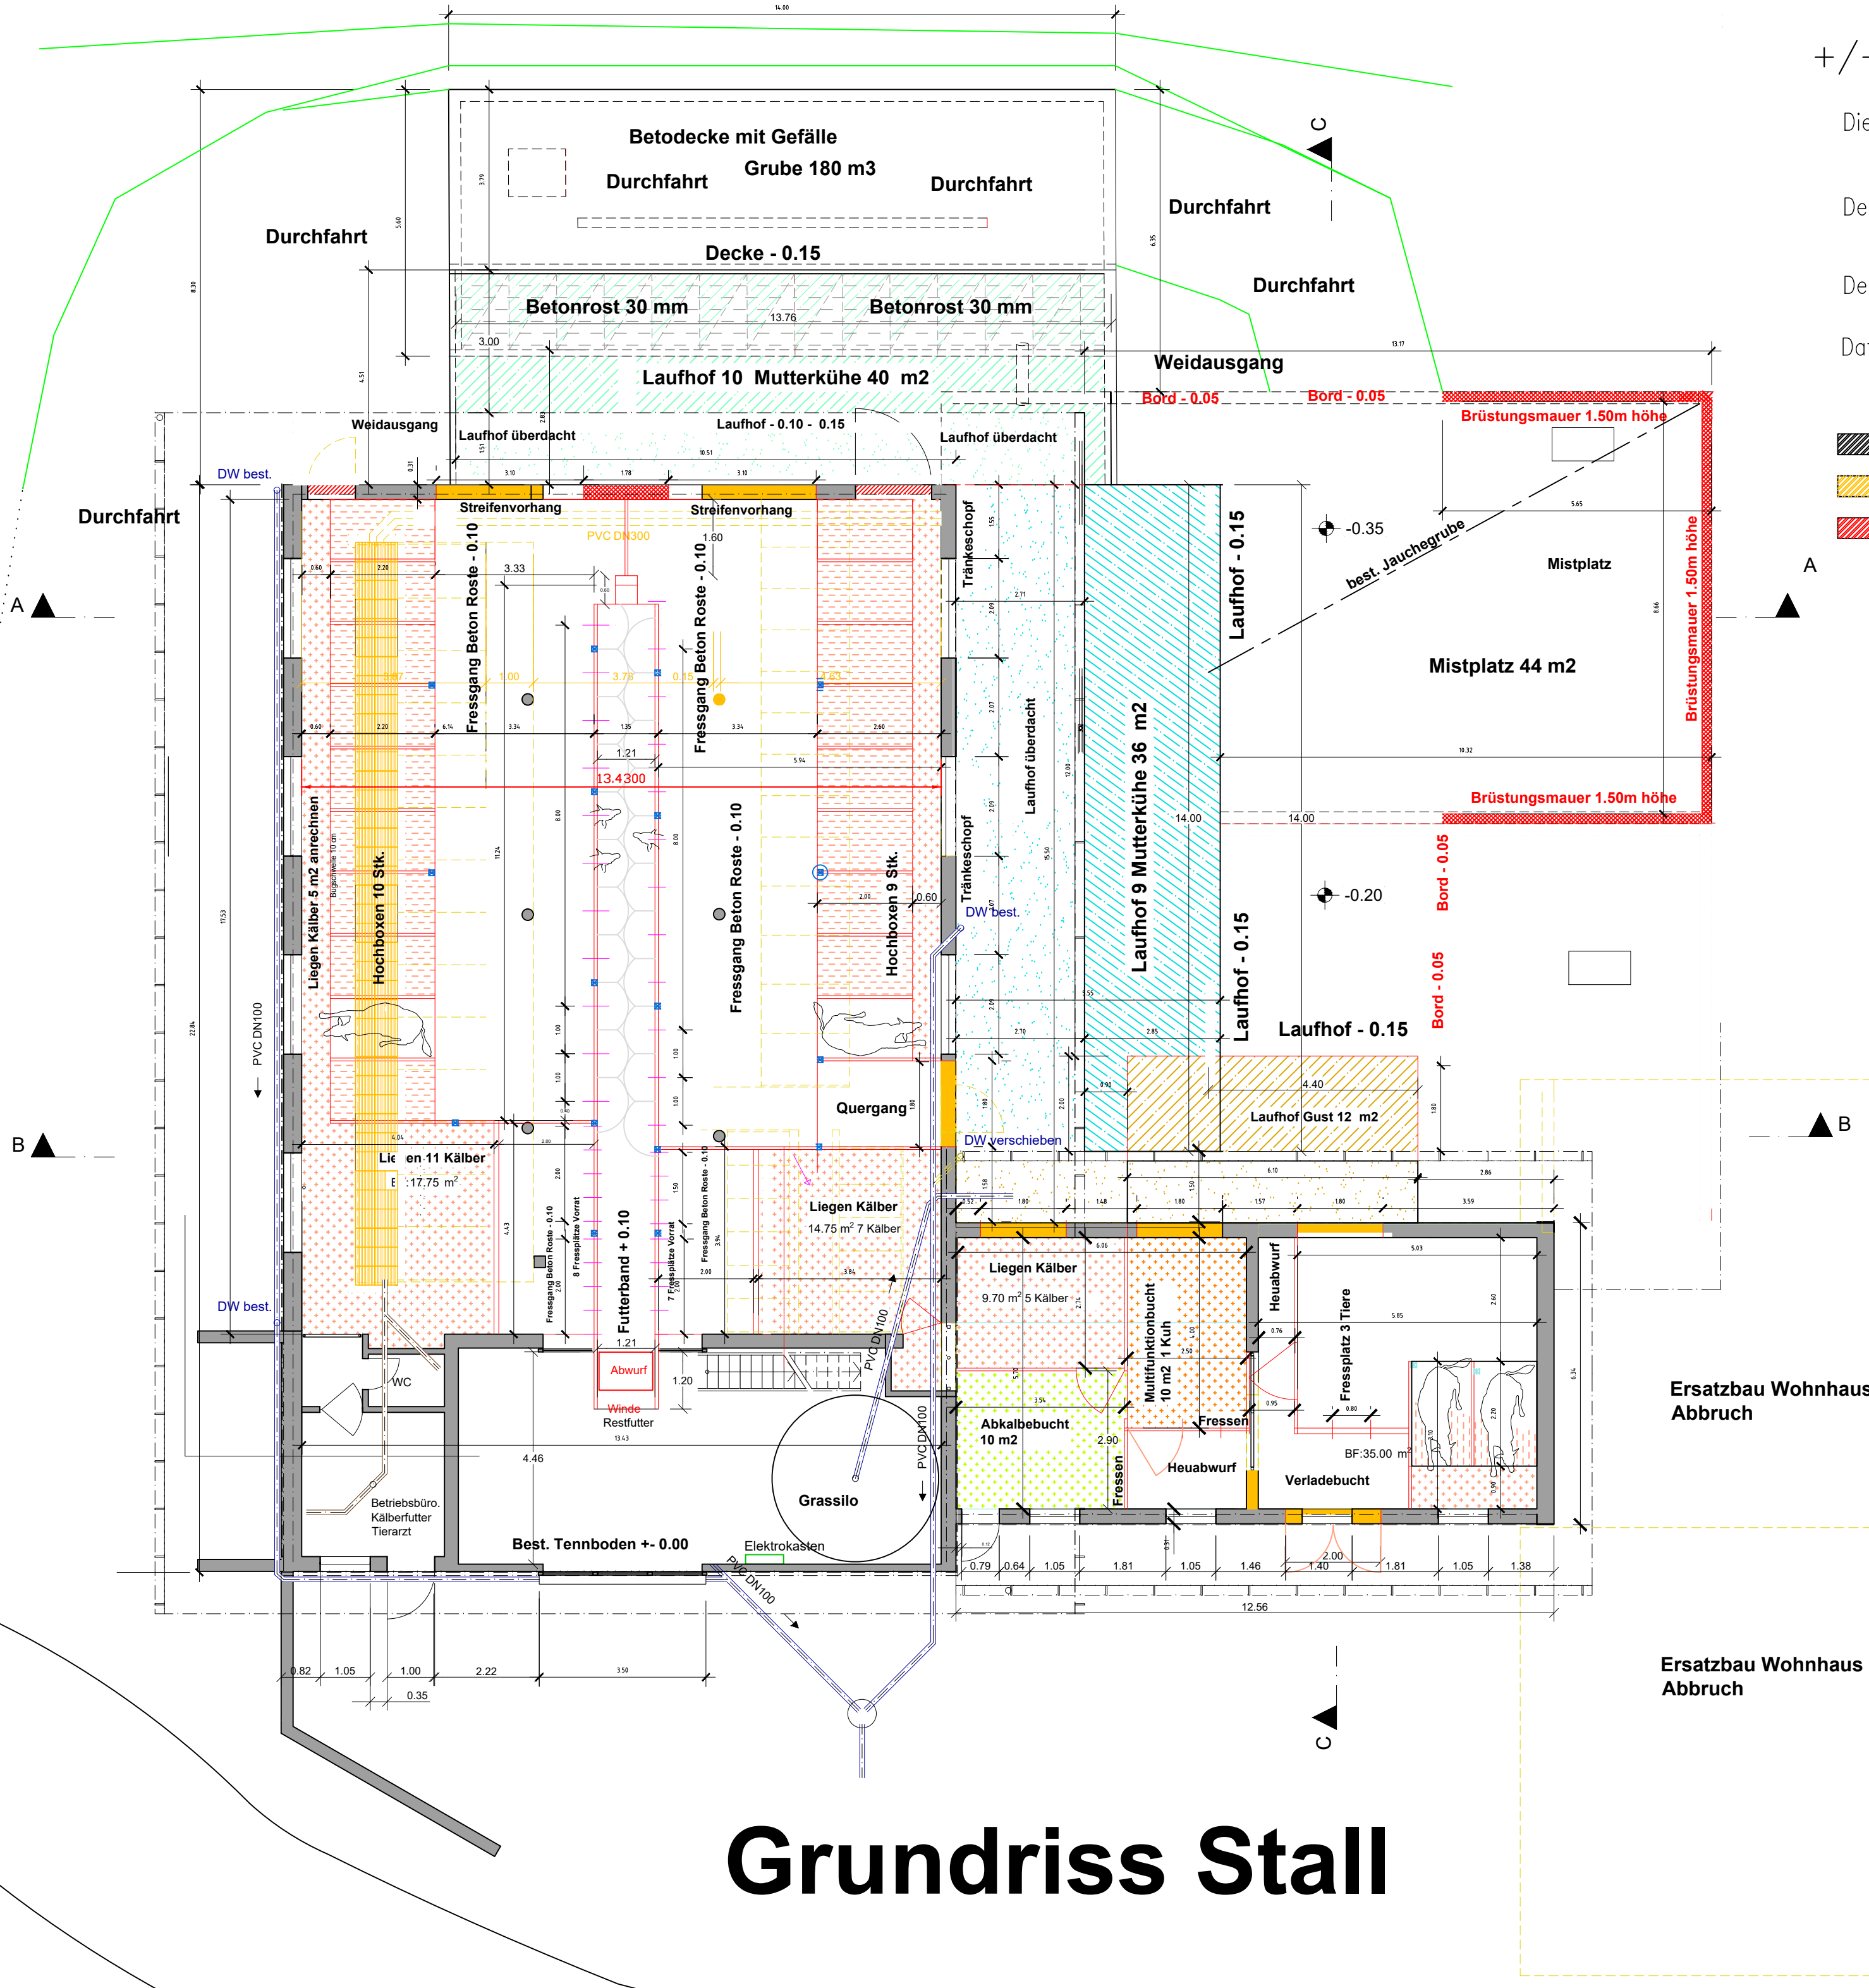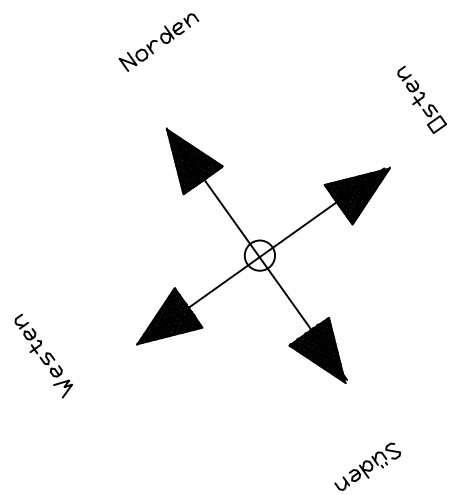

Grundriss Stall

Hofzufahrt best.

Hofzufahrt best.