

MODIFICATIONS				
Indice	Dessiné	Contrôle	Approuvé	Description des modifications
-	15.02.2023/JUJ	NBS	NBS	Version initiale
A	13.07.2023/JUJ	NBS	NBS	Modification tracé FD
B				
C				
D				

Légende:

Existant :

- Collecteur d'eaux claires existant
- Collecteur d'eaux usées existant
- Réseau d'eau potable existant
- Réseau d'eau potable à abandonner
- GIE
- Réseau électrique (Groupe-E) existant

TELGAZGESA

Projeté :

- Conduite d'eau - Tuyau Pe-HD pression SDR11 (S-5) PN 16 GEROFIT - Ø ext. 160mm Ø int. 130.8mm
- Cellule de départ/de raccordement du forage dirigé
- Pose en forage dirigé



COMMUNE DE VUADENS

Renouvellement du réseau d'eau potable Secteur Le Dally Plan de situation

CSDINGENIEURS+
INGÉNIEURS PAR NATURE

CSD INGENIEURS SA
Ch. des Mossières 63
CH-1630 Bulle


t +41 26 919 65 70
f +41 26 919 65 79
e bulle@csd.ch
www.csd.ch

EXECUTION


Echelle
1:200

N° du mandat
FCH000617

Dessiné	13.07.2023/JUJ
Contrôlé	NBS
Approuvé	NBS
Format	297 * 630 mm
Phase	Plan N°
Indice	
51	100
A	

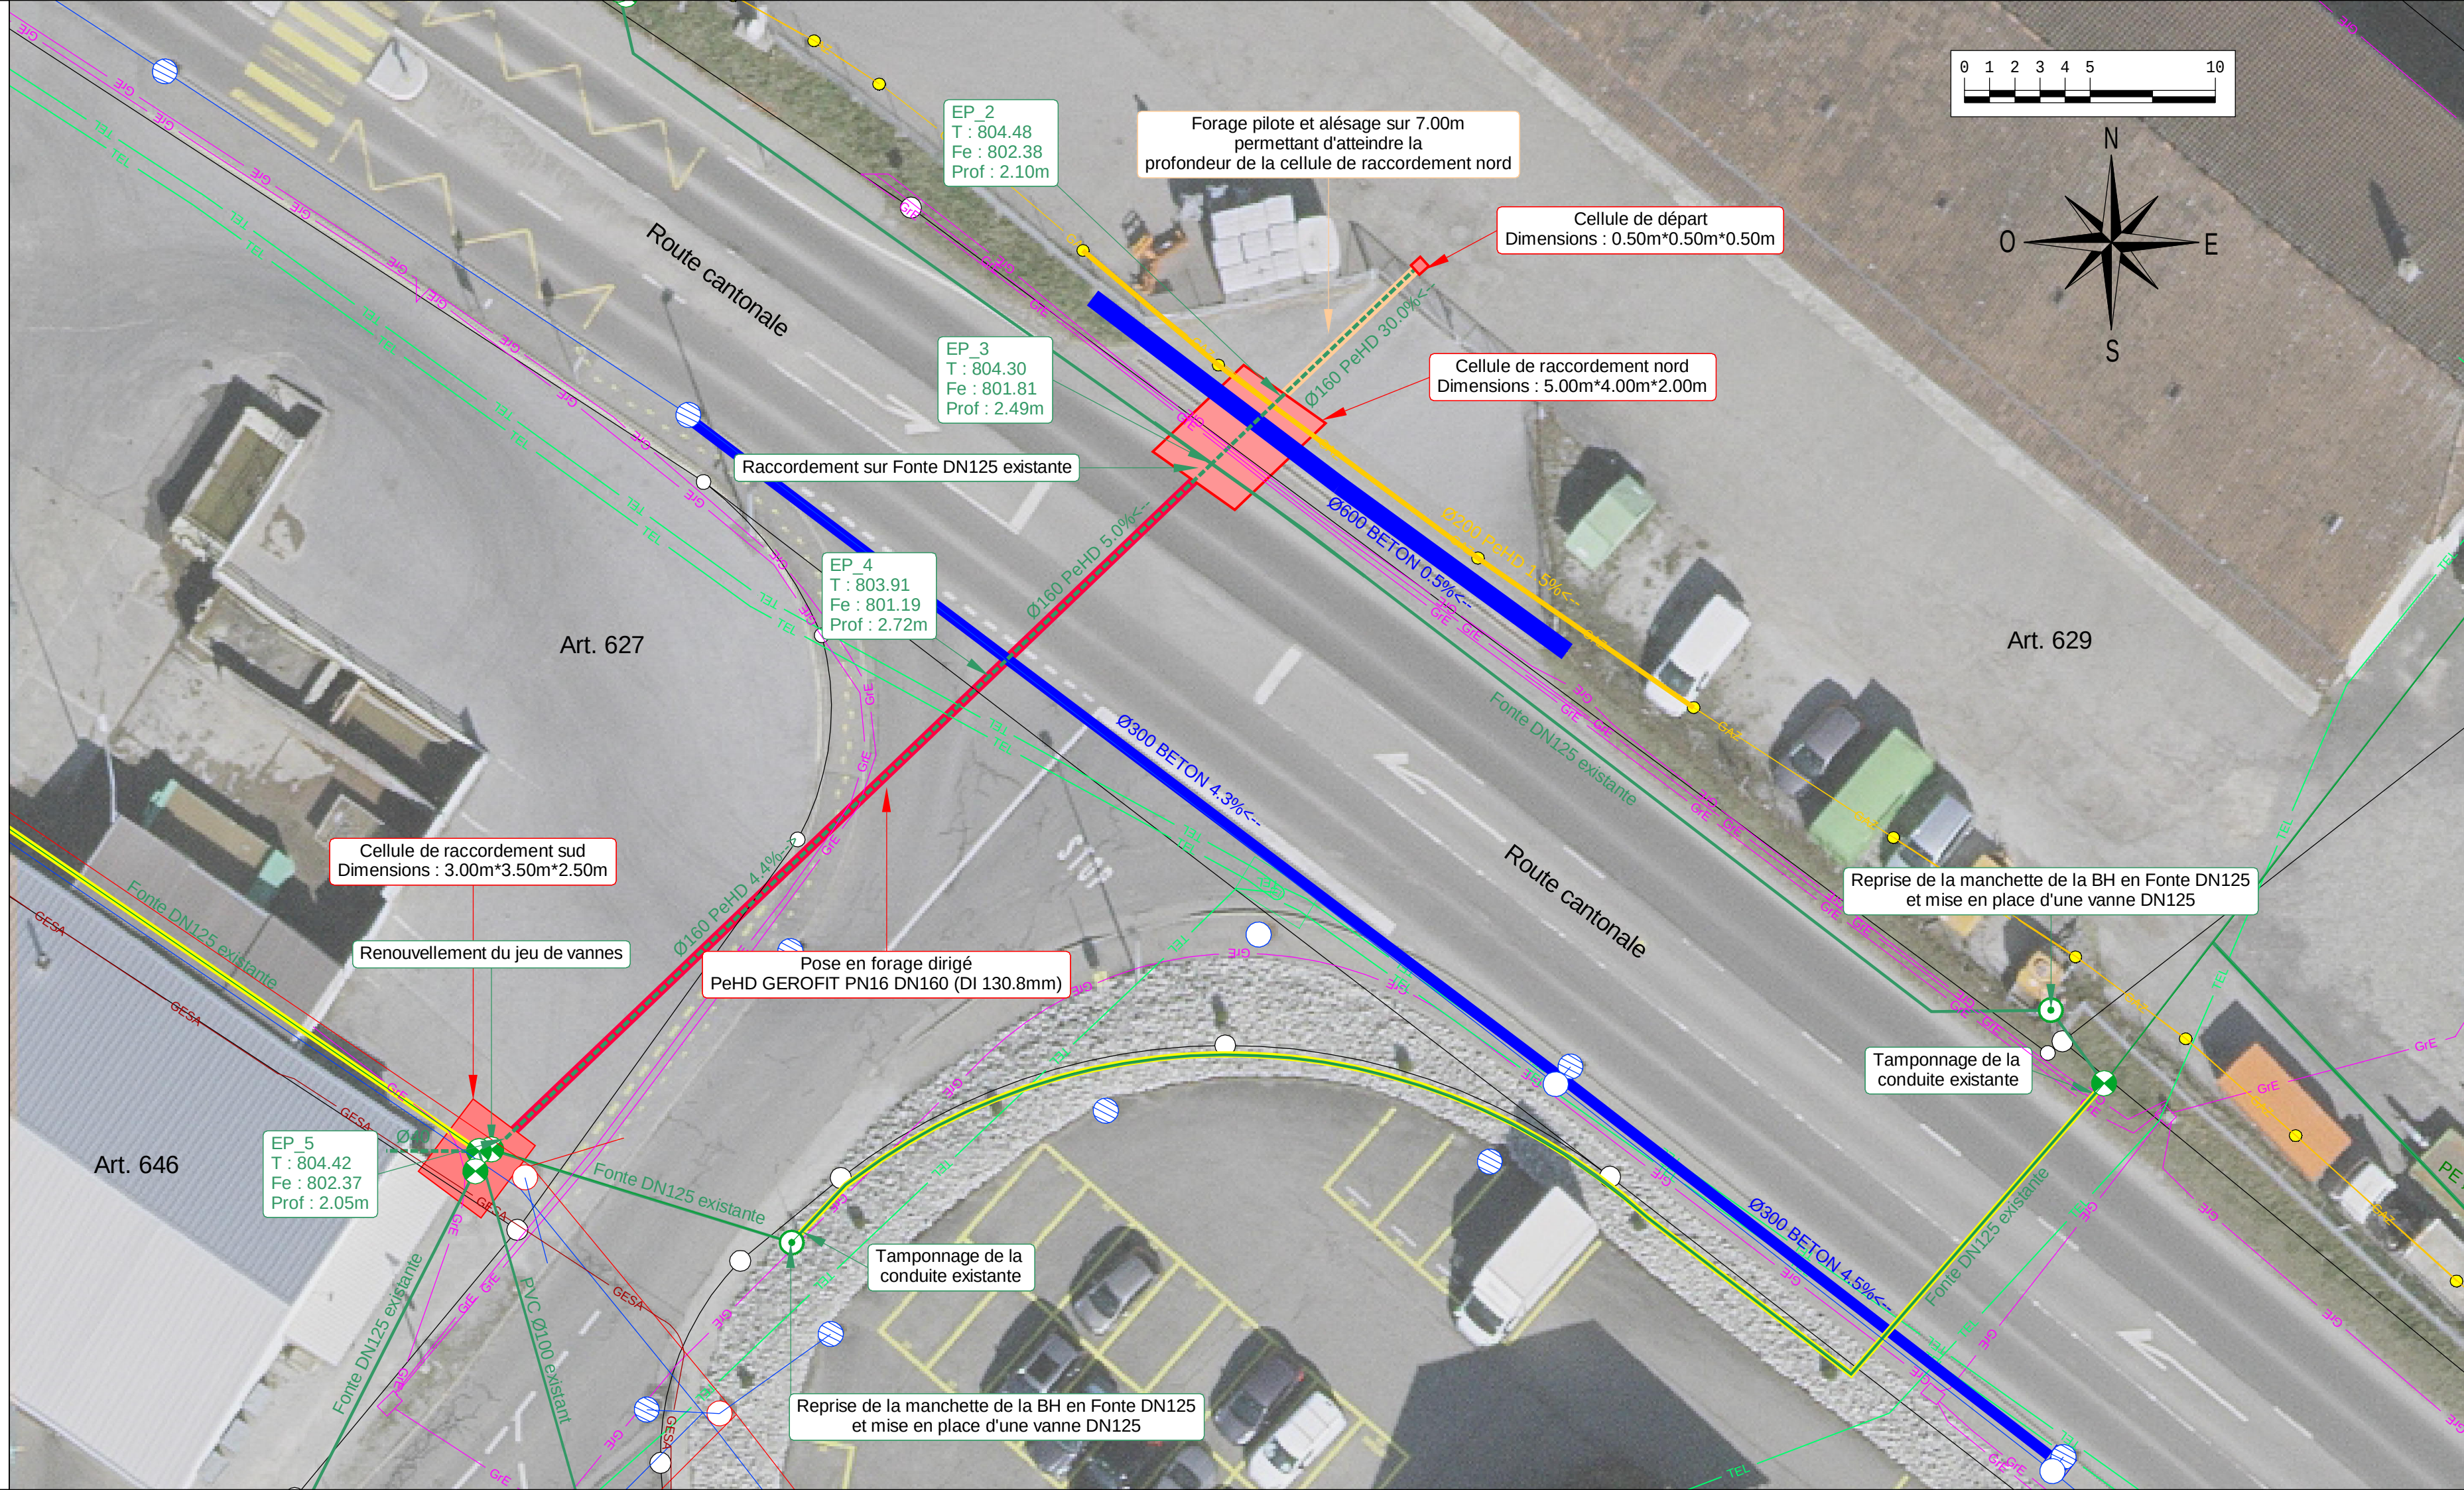

Détails des raccords

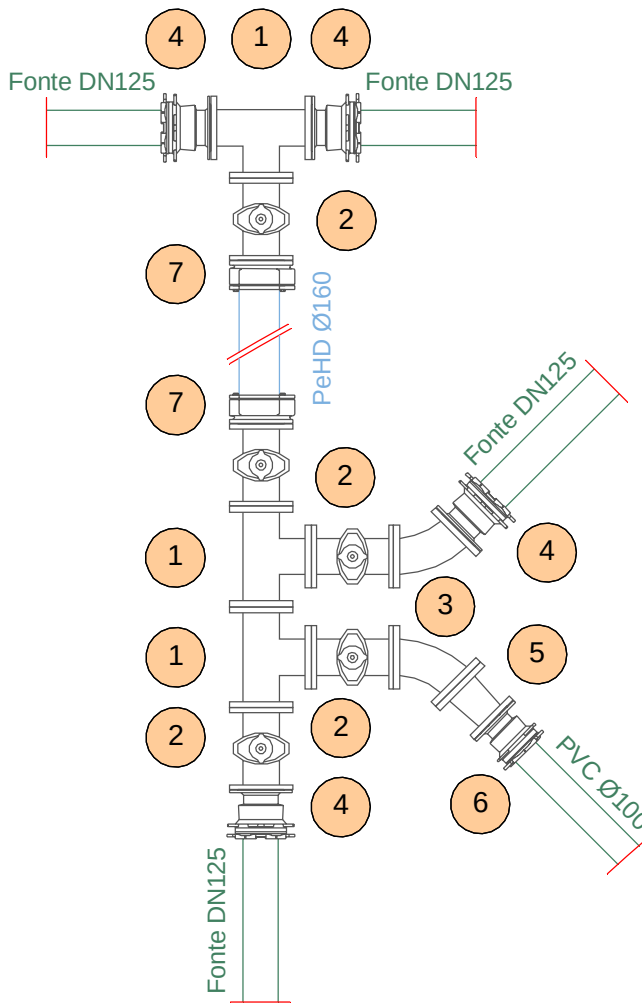

Légende :

- 1 Té DN 125, PN 16
- 2 Vanne à brides DN 125, PN 16
- 3 Coude fonte DN 125, 45°, PN 16
- 4 GF MULTI/JOINT 3057 Plus DN 125 plage de tolérance 132-155mm
- 5 Cône de réduction 125/100, PN 16
- 6 GF MULTI/JOINT 3057 Plus DN 100, plage de tolérance 104-132mm
- 7 Hawle 7200 DN 125, PeHD Ø160, PN 16

- Conduite projetée : PeHD GEROFIT Ø160
- Conduite existante : Fonte DN 125 / 100, PVC Ø100