

Schweizerische Eidgenossenschaft

Confédération suisse

Confederazione Svizzera


Confederaziun svizra

Département fédéral de l'environnement,
des transports, de l'énergie et de la communication DETEC

Office fédéral des routes OFROU
Filiale d'Estavayer-le-Lac

Routes nationales

N05 / Section 60

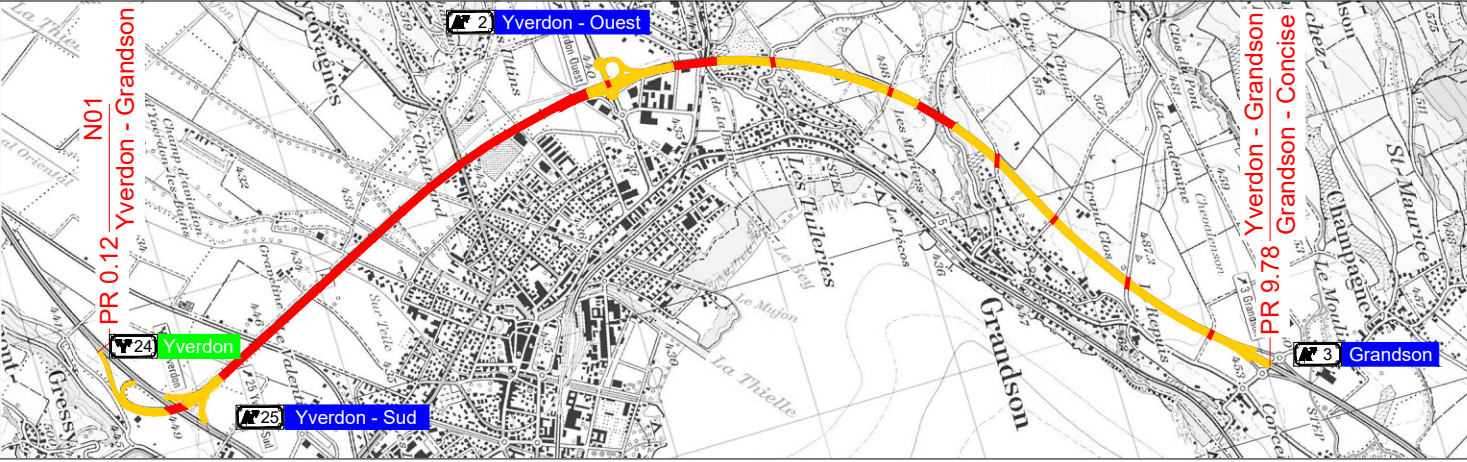

UPlans Yverdon - Concise

Tronçon Yverdon - Grandson

Section d'entretien : 21U Yverdon - Concise

Objet / Lot : 22.05.60.301.01

Km. d'entretien : 0.120 à 9.778

SRB : N05 0+120 à 9+778

Désignation TDcost : 080173

Canton(s) : Vaud

Commune(s) : Montagny-près-Yverdon, Giez, Valeyres-sous-Montagny, Fiez, Yverdon, Grandson, Orges, Champagne

Réalisation (RE)

Passage(s) supérieurs et inférieur du lot 1

Phase 1 - du 01.04.2020 au 10.07.2020

Plan général des déviations pour les travaux sur les PS et PI

Situation

Dossier

T/U

EMMA B.

Association d'ingénieurs EMMA B.

Emch + Berger SA

Emch + Partner SA

Emch + Berger AG

Association d'ingénieurs EMMA B.

Pilote: Emch+Berger SA Bern

p.a. Emch+Berger AG Bern

Schlossstrasse 23

Case postale

3001 Bern

Auteur du plan / rapport :

☒ Mauler SA

☐ Boess + Partner SA

☐ Emch+Berger AG

Doc. / Plan - N° (auteur) :

EM.RE-3600

Objet inventorié- numéro :

22.05.60.301.01

Format :

410 x 840 = 0.35 m²

Echelle :

1:10'000

Date de réception :

Examiné / ingénieur expert :

Validé/libéré par :

Rév.

Etabli le

Index A

Index B

Index C

Index D

Doc. / Plan - N° (auteur) :

EM.RE-3600

Date

21.04.2020

Dessiné

TOE

Contrôlé

FP

Direction du projet

Office fédéral des routes OFROU

Filiale Estavayer-le-Lac

Place de la Gare 7

1470 Estavayer-le-Lac

U:\2000 - UPlans Yv-conc\05 UPN - phases\02 K\06 51_DE\Lot 1\Passage(s) supérieurs et inférieur\20_Yv-Co_RE_PTra_3600-3601 - sans signalisations.dwg

Légendes - Classe de routes:

= Autoroute

= Ouvrages / PS et PI

= Ouvrages / Ponts et Viaduc

= Routes principales de 1ère classe

= Routes principales de 2ème classe

= Routes secondaires à fort trafic

= Autres routes secondaires

= Chemins AF (tout trafic autorisé)

= Chemins AF (trafic agricole et services publics autorisés)

= Chemins de raccordement

Légendes - Signalisation:

= Panneaux provisoires

= Feu de signalisation provisoire

= Indication des sens de circulation

= Indication de distance

= En service

= Partiellement fermé (régulation par feux)

= Fermé

D

C


B

A

DATE

MODIFICATIONS

Situation 1:10'000

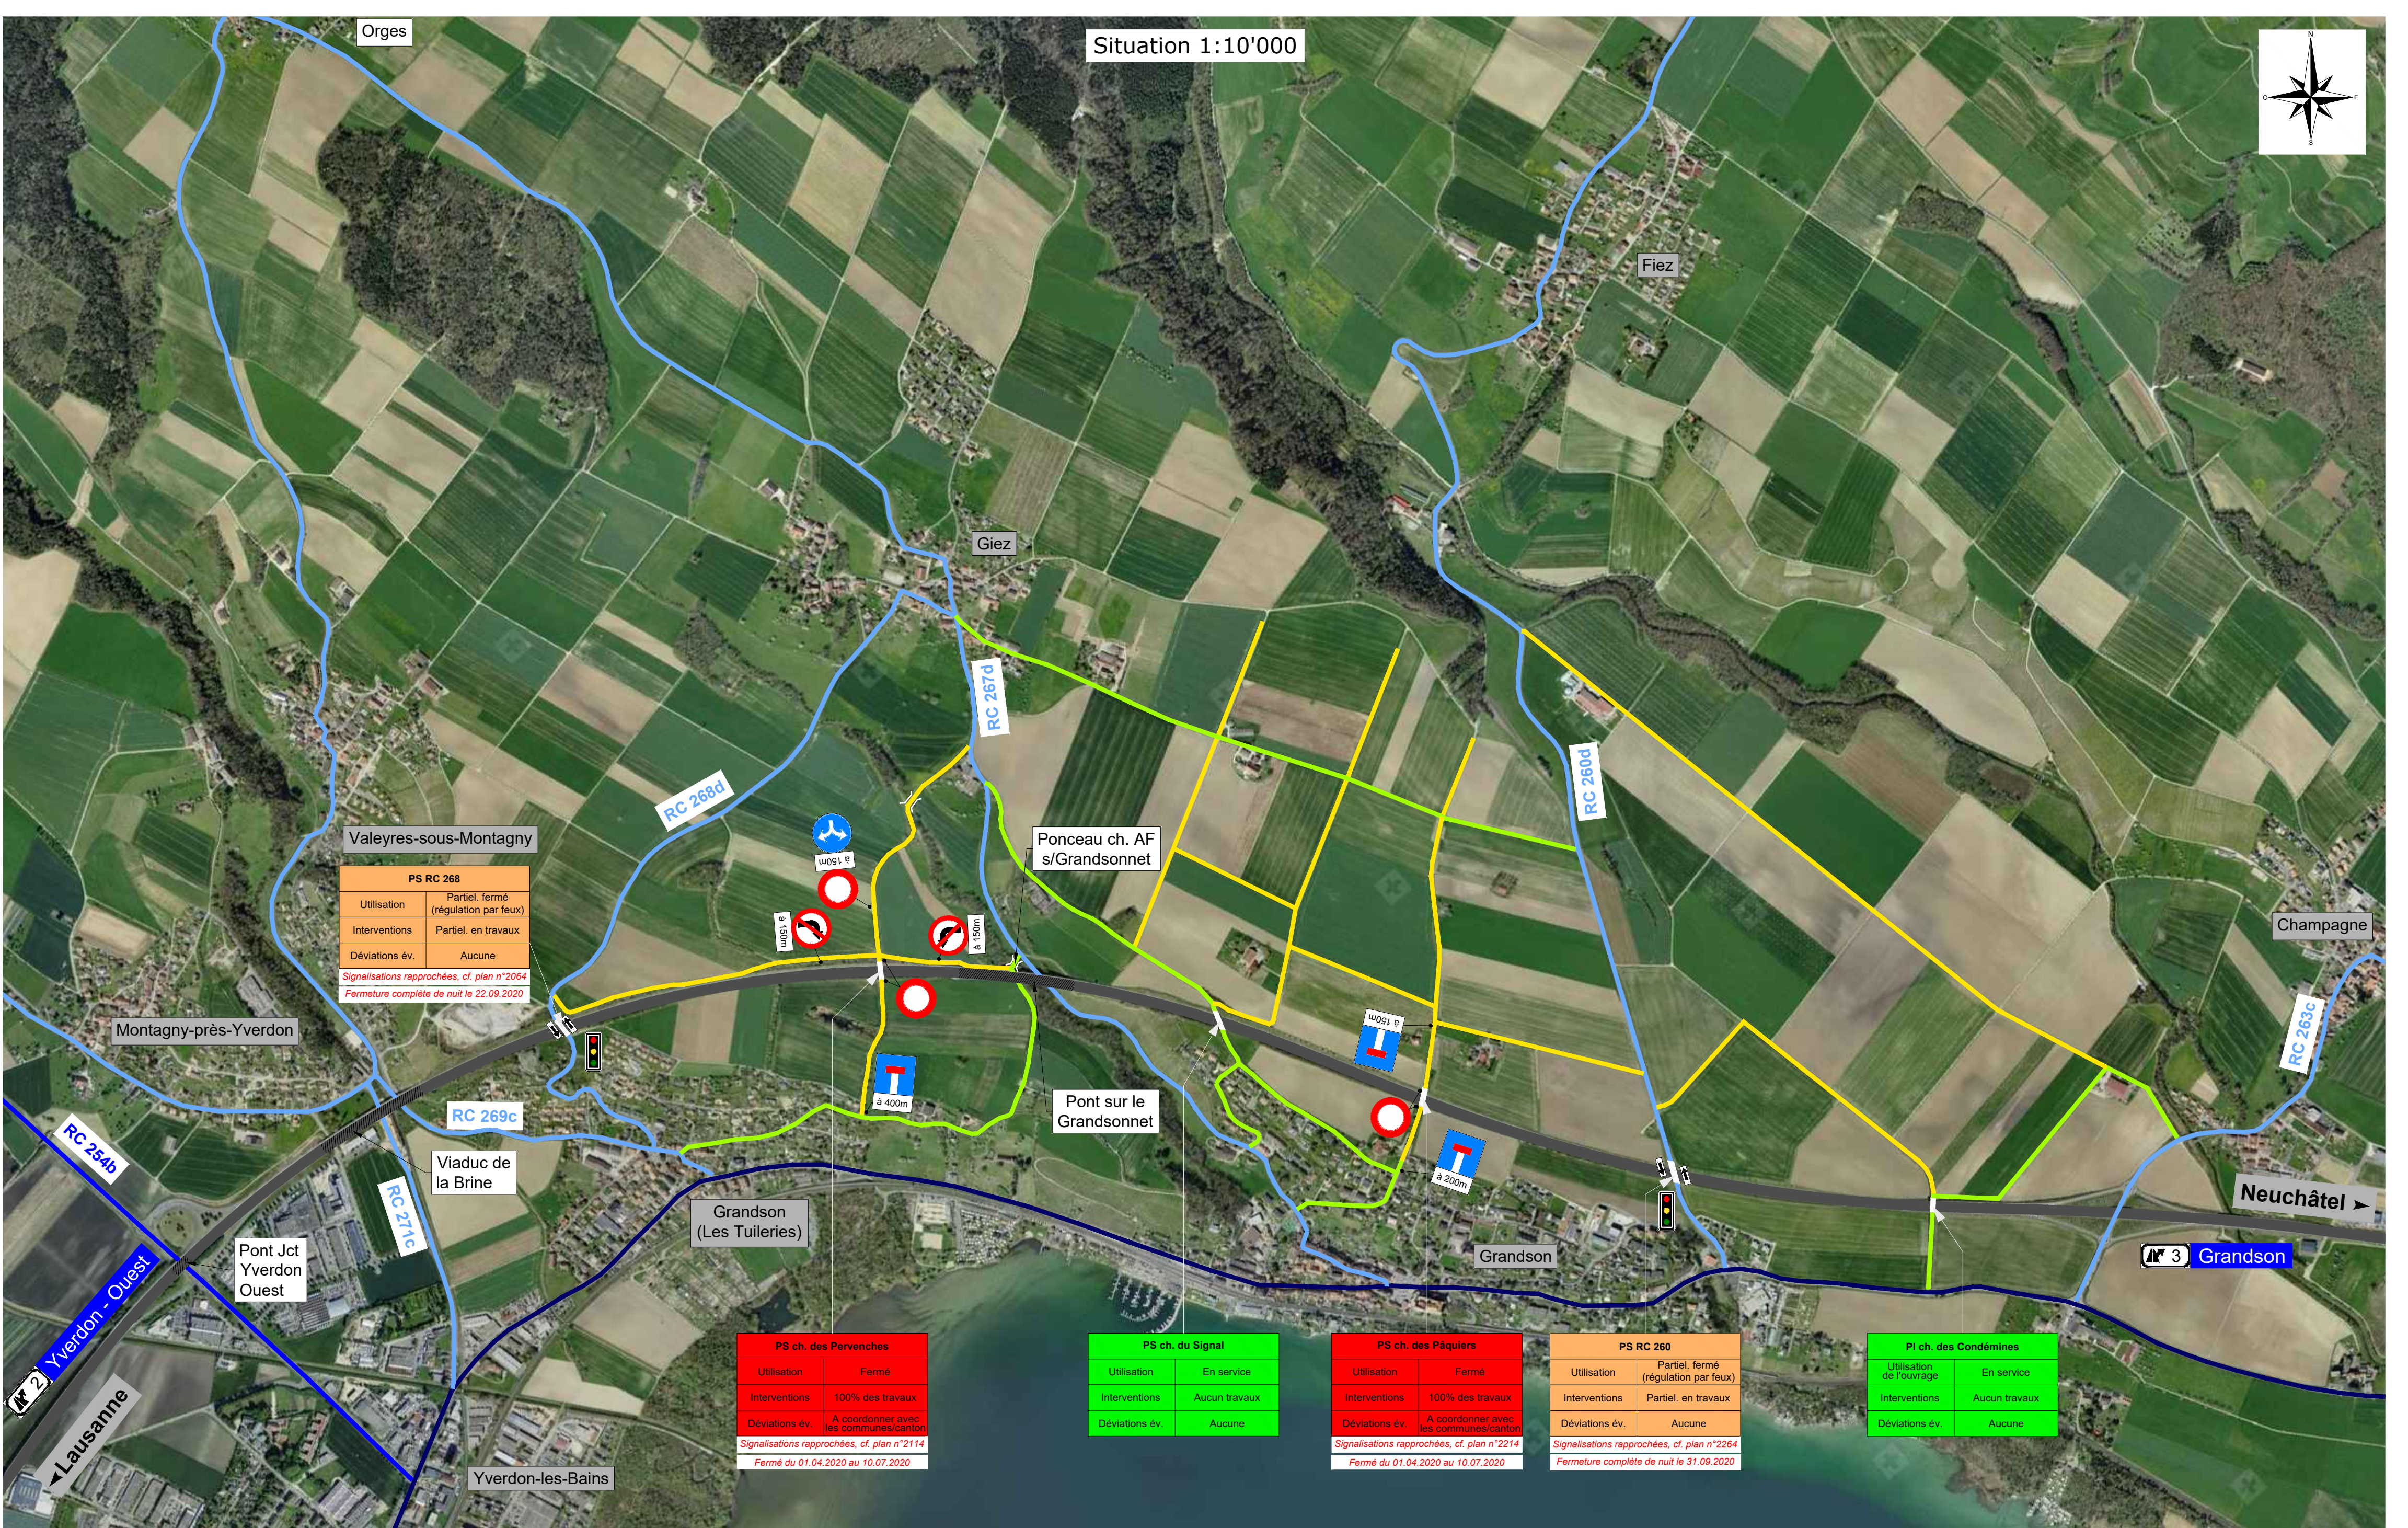

PS RC 268

Utilisation	Partiel, fermé (régulation par feux)
Interventions	Partiel, en travaux
Déviations év.	Aucune
Signalisations rapprochées, cf. plan n°2064	
Fermeture complète de nuit le 22.09.2020	

PS ch. des Pervenches

Utilisation	Fermé
Interventions	100% des travaux
Déviations év.	A coordonner avec les communes/canton
Signalisations rapprochées, cf. plan n°2114	
Fermé du 01.04.2020 au 10.07.2020	

PS ch. du Signal

Utilisation	En service
Interventions	Aucun travaux
Déviations év.	Aucune

PS ch. des Pâquiers

Utilisation	Fermé
Interventions	100% des travaux
Déviations év.	A coordonner avec les communes/canton
Signalisations rapprochées, cf. plan n°2214	
Fermé du 01.04.2020 au 10.07.2020	

PS RC 260

Utilisation	Partiel, fermé (régulation par feux)
Interventions	Partiel, en travaux
Déviations év.	Aucune
Signalisations rapprochées, cf. plan n°2264	
Fermeture complète de nuit le 31.09.2020	

PI ch. des Condémnes

Utilisation de l'ouvrage	En service
Interventions	Aucun travaux
Déviations év.	Aucune