


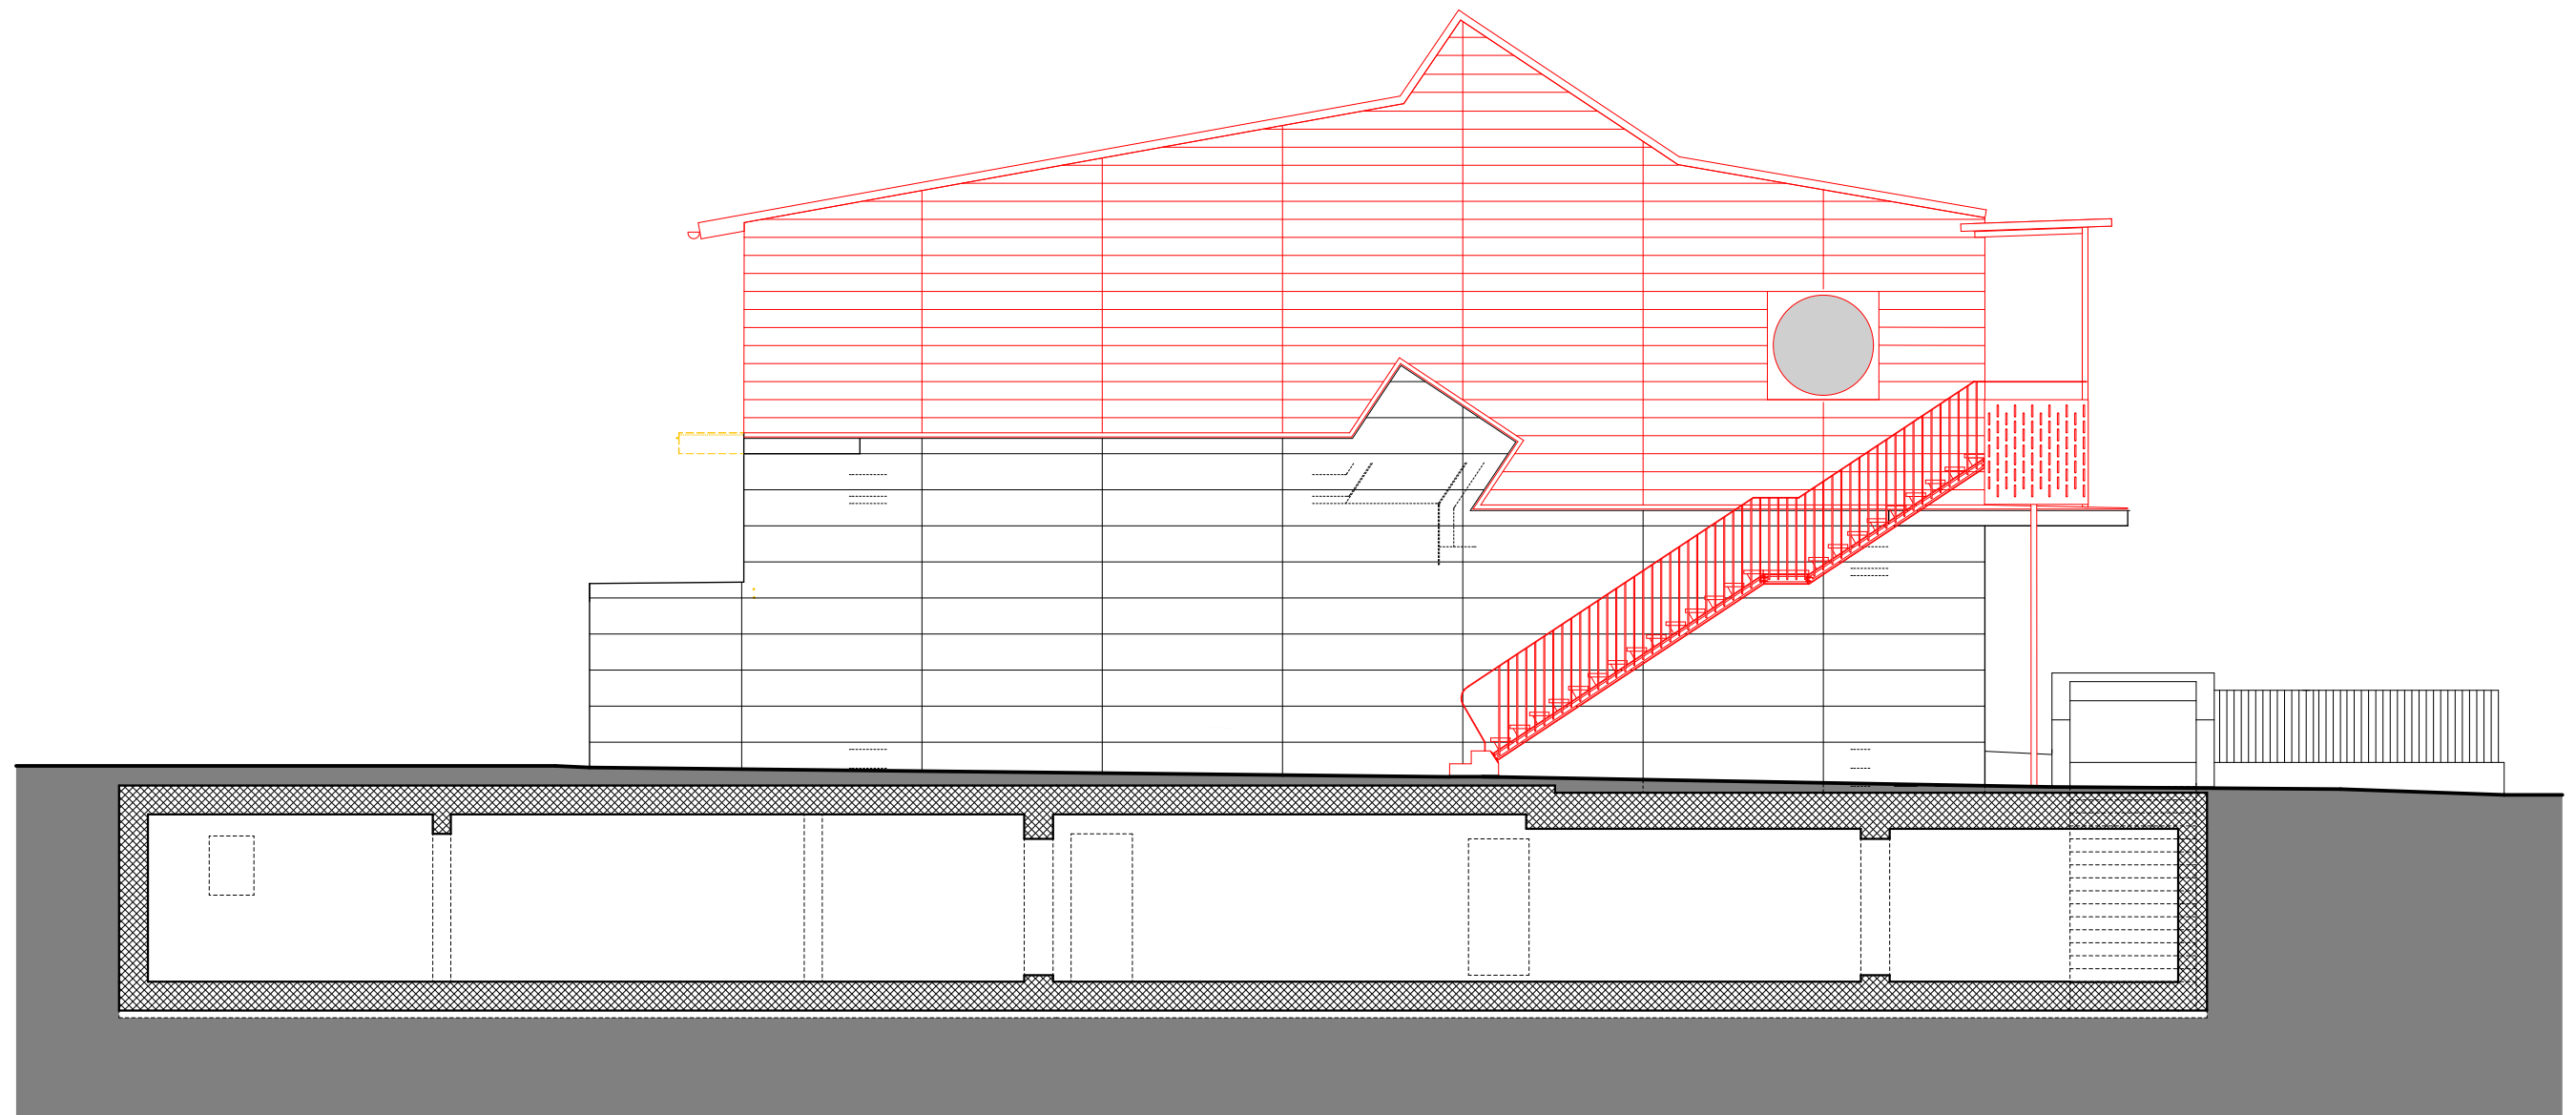

Ostfassade