Kanton Graubünden

Gemeinde Bonaduz

Genereller Erschliessungsplan, 1:2'500

Gesamtrevision Ortsplanung
Ausschnitt Siedlung

Gemeindeversammlung

Von der Gemeindeversammlung beschlossen am:

Der Gemeindepräsident

Der Gemeindeschreiber:

Von der Regierung genehmigt am: RB Nr.:

Der Regierungspräsident:

Der Kanzleidirektor:

313-12

3. März 2025

Informative Inhalte

Orientierende Inhalte (Verkehr, Ver- und Entsorgung)

bestehend	geplant	
		Bahnlinie RhB
		Nationalstrasse (2-Spur)
		Nationalstrasse (Ein- und Ausfahrt)
		Kantonale Hauptstrasse
		Kantonale Verbindungsstrasse
K		Kraftwerkzentrale
T	T	Trafostation
		Hochspannungsfreileitung

Hinweisende Inhalte (Verkehr, Ver- und Entsorgung)

Tempo 30 Zone

Orientierend

Wald / Forstwirtschaftszone

Hinweisend

Gewässer

Gemeindegrenze

Bauzone

Planinformation

Nr:	313-12
Grösse:	126/60
Gezeichnet:	ME / LG / Ks
Kontrolliert:	ME
Plangrundlage AV:	Digitale Vermessungsdaten, GeoGR vom 30. Juli 2024
Plangrundlage NUP:	Datensatz Nutzungsplanung, Bezug Originaldaten am 14. November 2022
Plotfile:	V:\313_Bonaduz\12_Ortsplanung\1_mxd\ab2024\3_Entwurf\GEP_Ausschnitt Siedlung_P.mxd

R+K Die Raumplaner

R+K Raumplanung AG

Poststrasse 4, 8808 Pfäffikon SZ, T 055 415 00 15

Im Aeuli 3, 7304 Maienfeld GR, T 081 302 70 80

Oberalpstrasse 81, 6490 Andermatt UR, T 041 887 00 27

info@rkplaner.ch, www.rkplaner.ch

Festlegungen Genereller Erschliessungsplan

Festlegungen Verkehr

bestehend	geplant		
		Bereich mit Konzeptpflicht (Erschliessung)	Art. 44 BauG
		Sammelstrasse	Art. 45 BauG
		Erschliessungsstrasse	Art. 45 BauG
		vorläufige Erschliessungsstrasse	Art. 45 BauG
		Land- und Forstwirtschaftsweg	Art. 47 BauG
		Radweg	Art. 46 BauG
		Mountainbikeroute	Art. 46 BauG
		Fussweg	Art. 46 BauG
		Wanderweg	Art. 46 BauG
		Trottoir	
		Möglicher Anschlussbereich Erschliessung	Art. 43 BauG
P	P	Parkplatz	Art. 48 BauG
P	P	Parkplatz mit Sanitäranlage	Art. 48 BauG
		Anschlusspunkt Fusswegverbindung	Art. 43 BauG

Festlegungen Ver- und Entsorgung
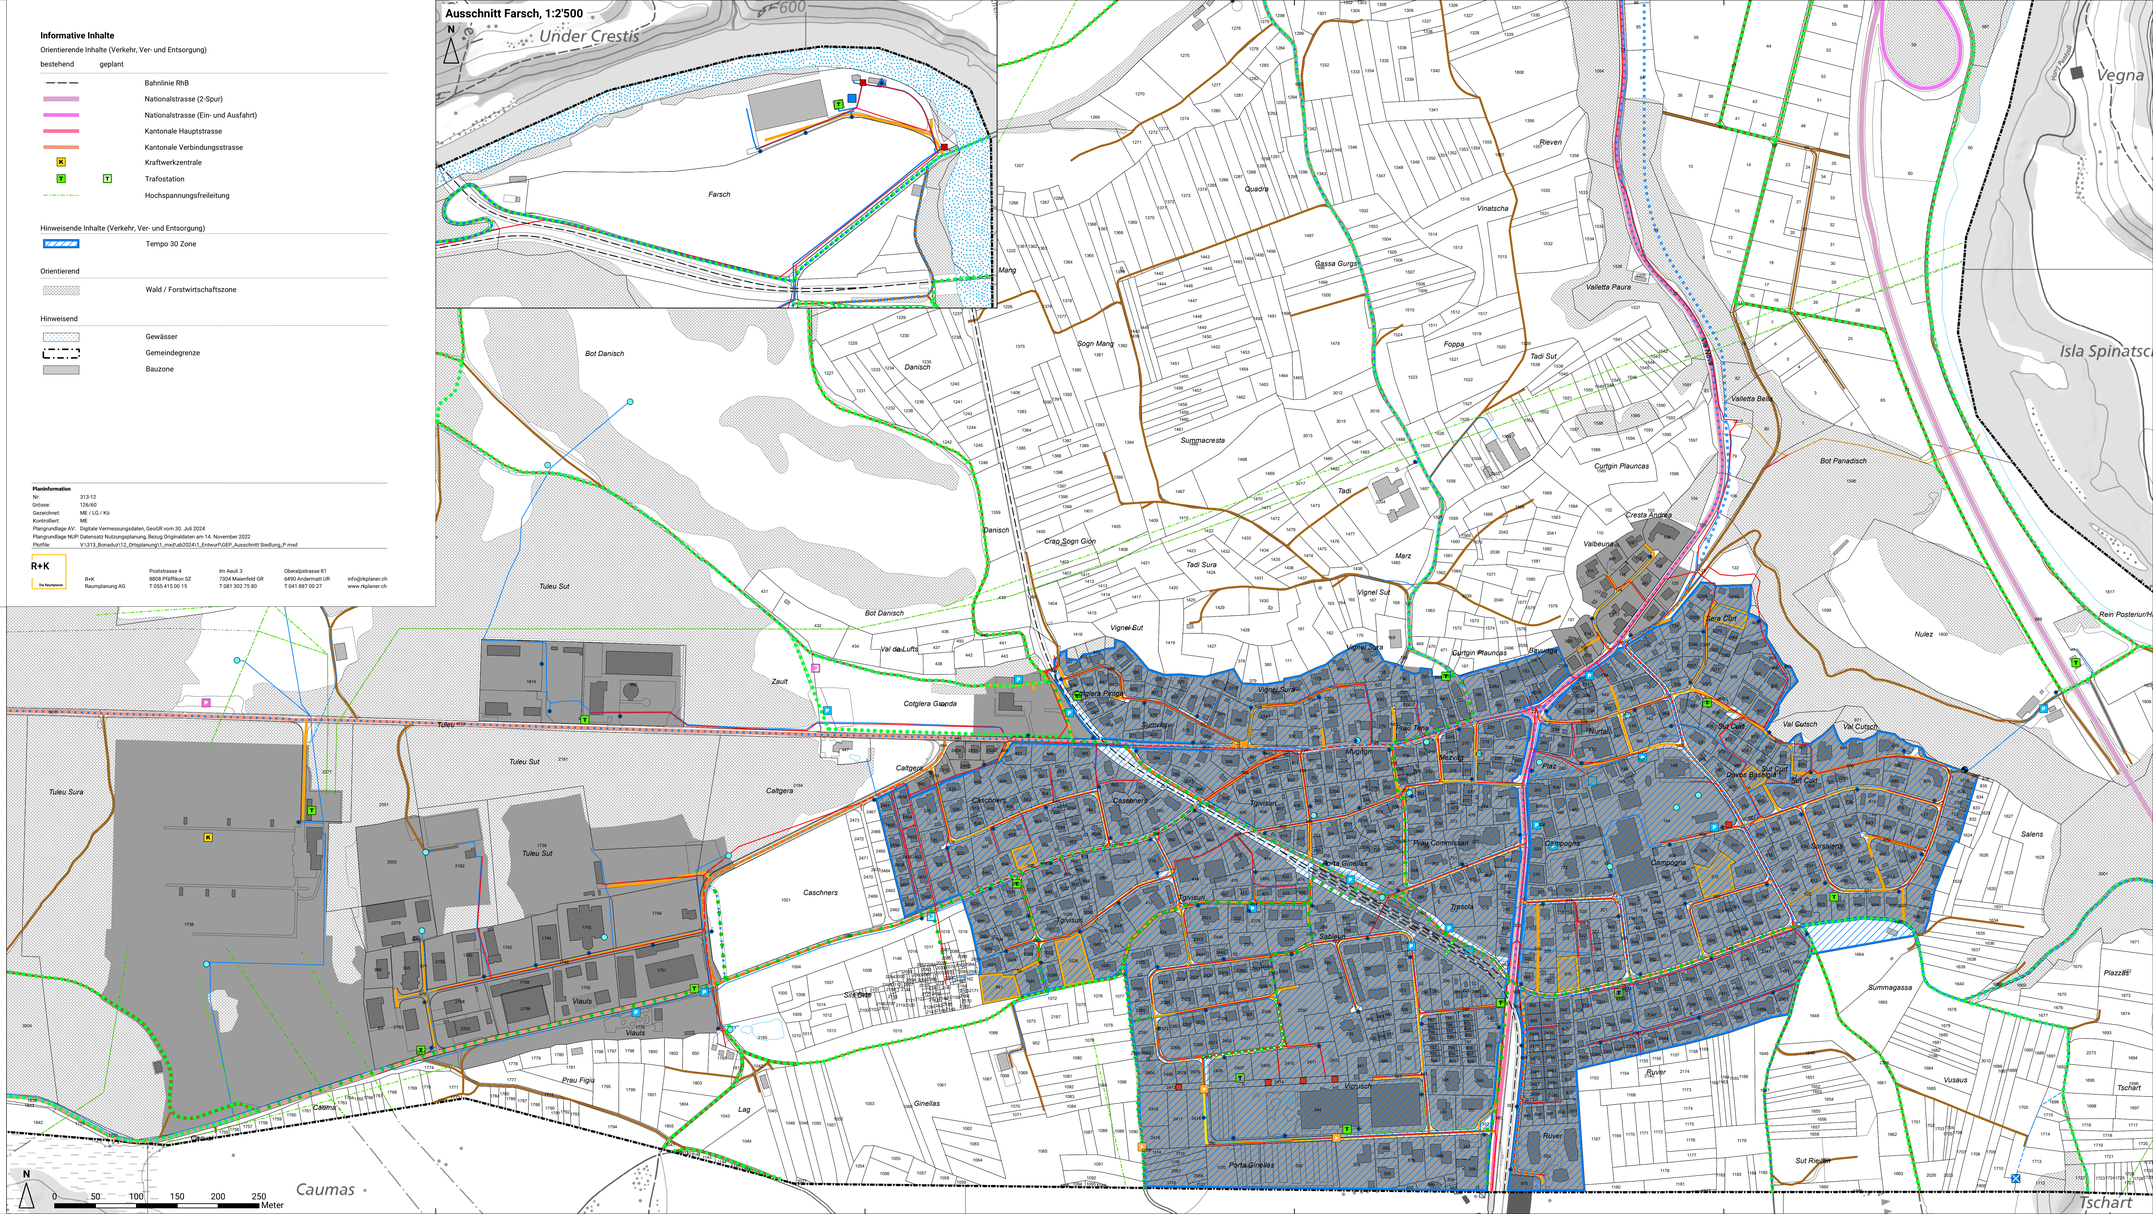
bestehend	geplant		
		Wasserleitung	Art. 49 BauG
		Abwasserleitung	Art. 49 BauG
		Entlastungsleitung	Art. 49 BauG
		Brunnen	Art. 49 BauG
		Pumpwerk	Art. 49 BauG
		Hydrant	Art. 49 BauG
		Reservoir	Art. 49 BauG
		Vertikalbrunnen	Art. 49 BauG
		Grundwasserfassung	Art. 49 BauG
		Pumpwerk	Art. 49 BauG
		Regenbecken	Art. 49 BauG