



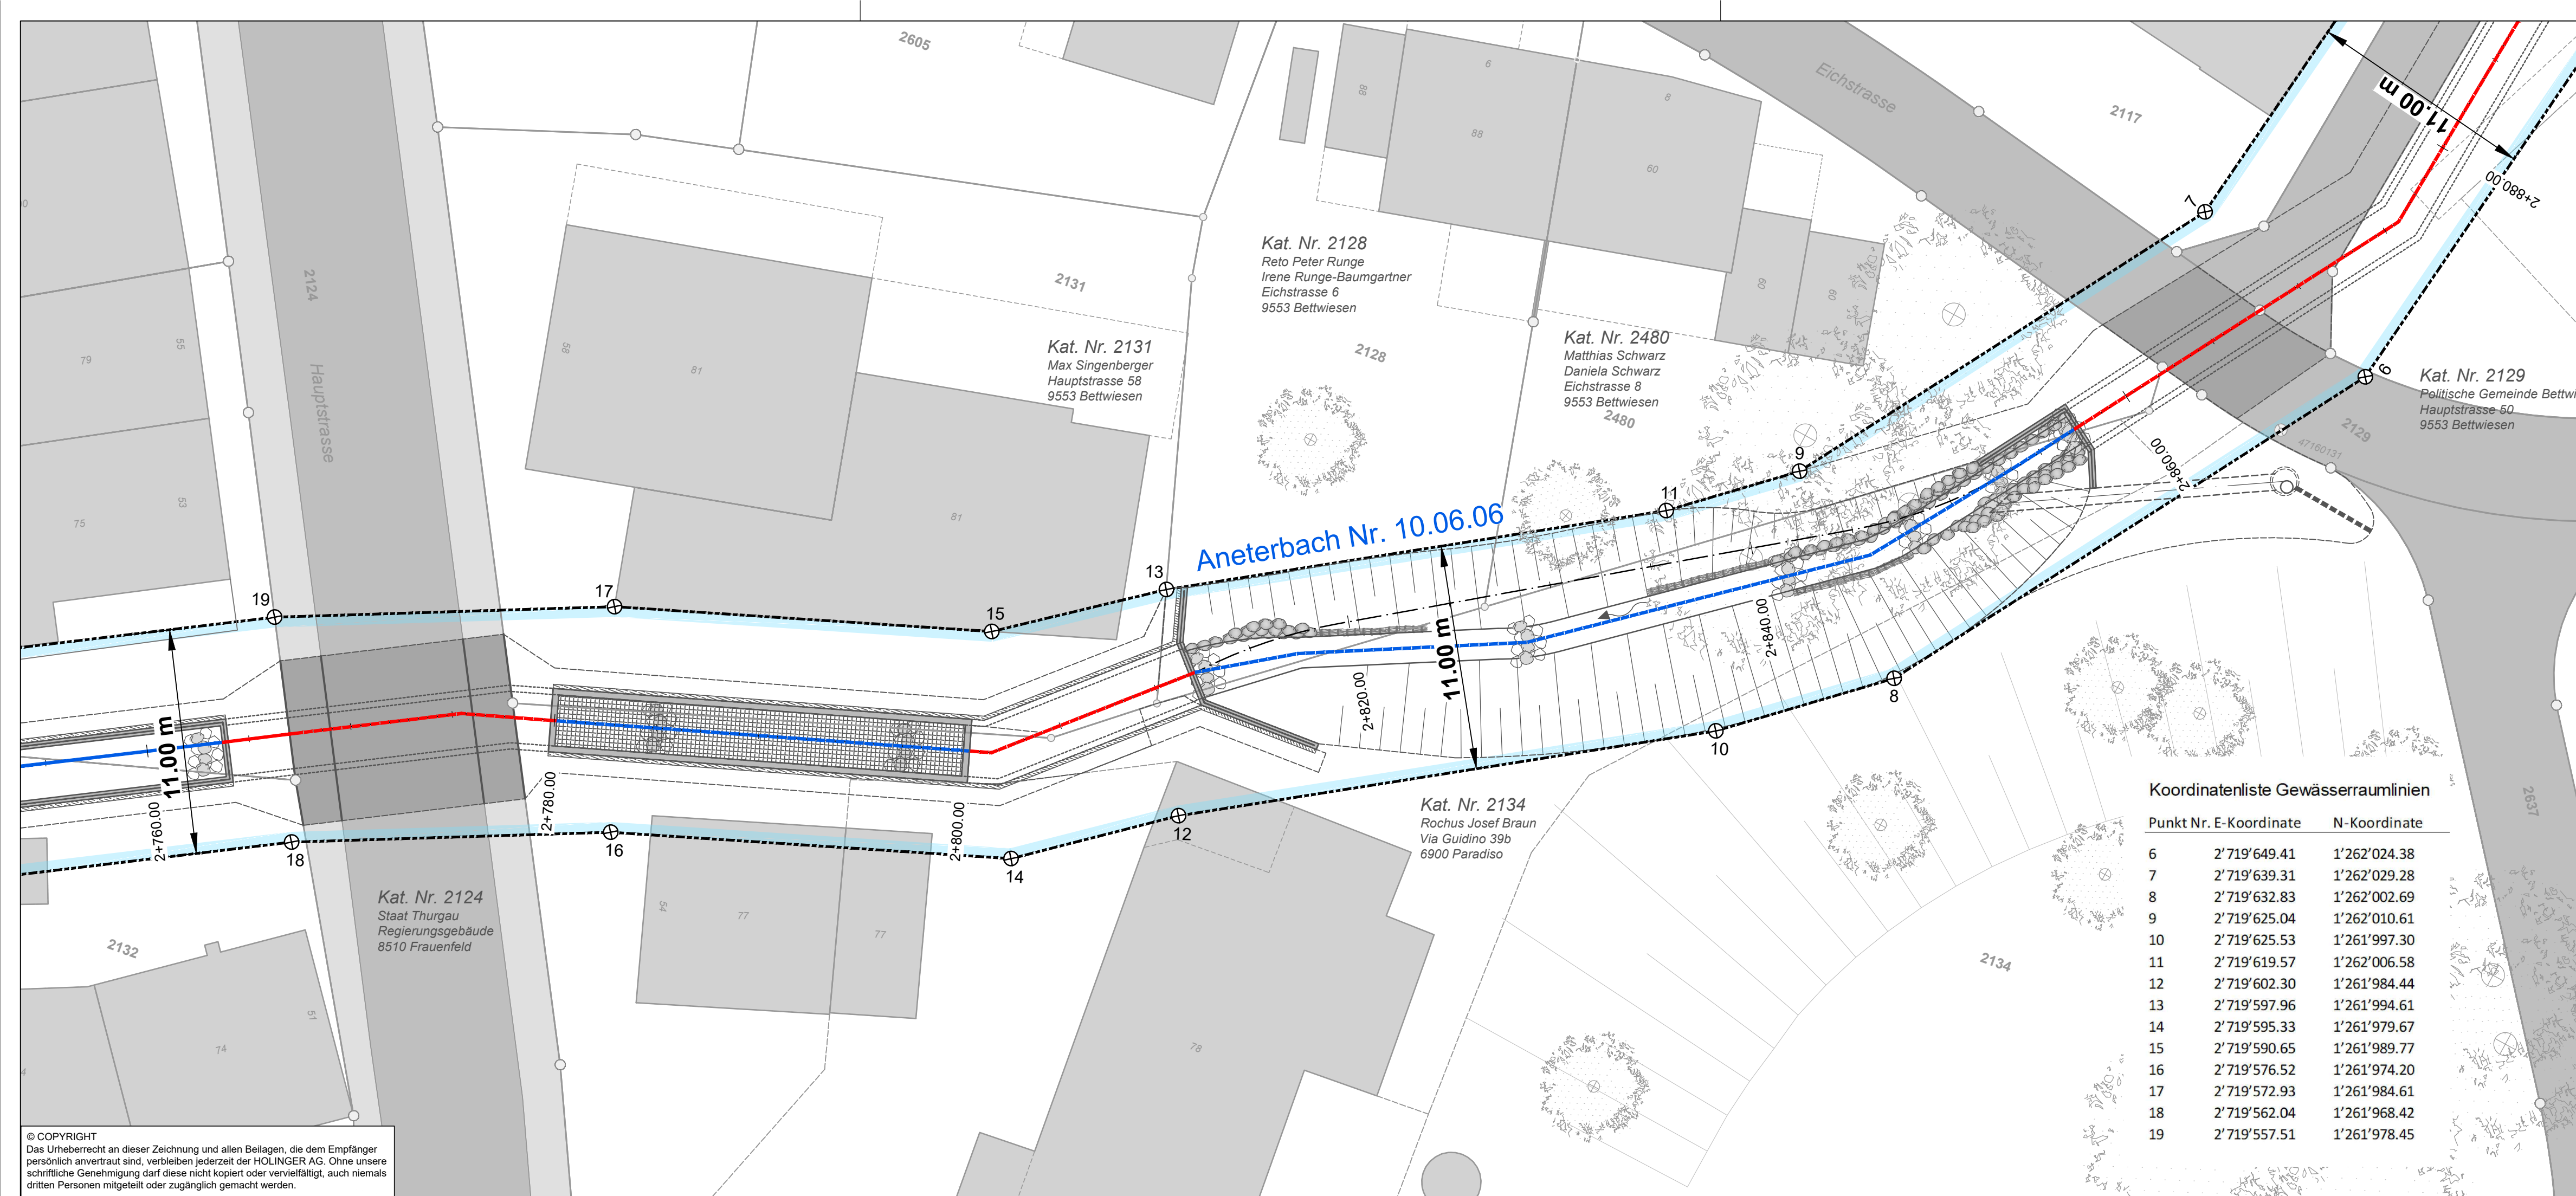

Legende:

- Projektierung
- Projekt
- Festlegungen / allgemeinverbindlicher Inhalt
- Gewässerraumlinien nach § 35 WBSNG
- Distanzabmessung
- Koordinatenpunkte
- Bachname
- offen/eingedolt mit eigene Parzelle
- offen/eingedolt ohne eigene Parzelle
- Informationsinhalt / unverbindliche Hinweise
- Amtliche Vermessung / Bestand

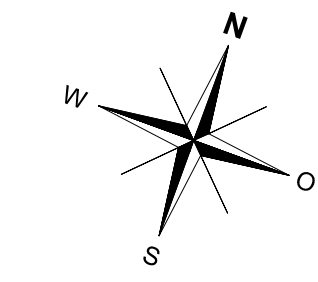

Koordinatenliste Gewässerraumlinien

Punkt Nr.	E-Koordinate	N-Koordinate
6	2'719'649.41	1'262'024.38
7	2'719'639.31	1'262'029.28
8	2'719'632.83	1'262'002.69
9	2'719'625.04	1'262'010.61
10	2'719'625.53	1'261'997.30
11	2'719'619.57	1'262'006.58
12	2'719'602.30	1'261'984.44
13	2'719'597.96	1'261'994.61
14	2'719'595.33	1'261'979.67
15	2'719'590.65	1'261'989.77
16	2'719'576.52	1'261'974.20
17	2'719'572.93	1'261'984.61
18	2'719'562.04	1'261'968.42
19	2'719'557.51	1'261'978.45


Öffentliche Auflage vom bis

Vom Gemeinderat erlassen am
Der Gemeindepräsident Die Gemeindeschreiberin

Vom Departement für Bau und Umwelt genehmigt am

Mit Entscheid Nr.

Vom Gemeinderat in Kraft gesetzt per

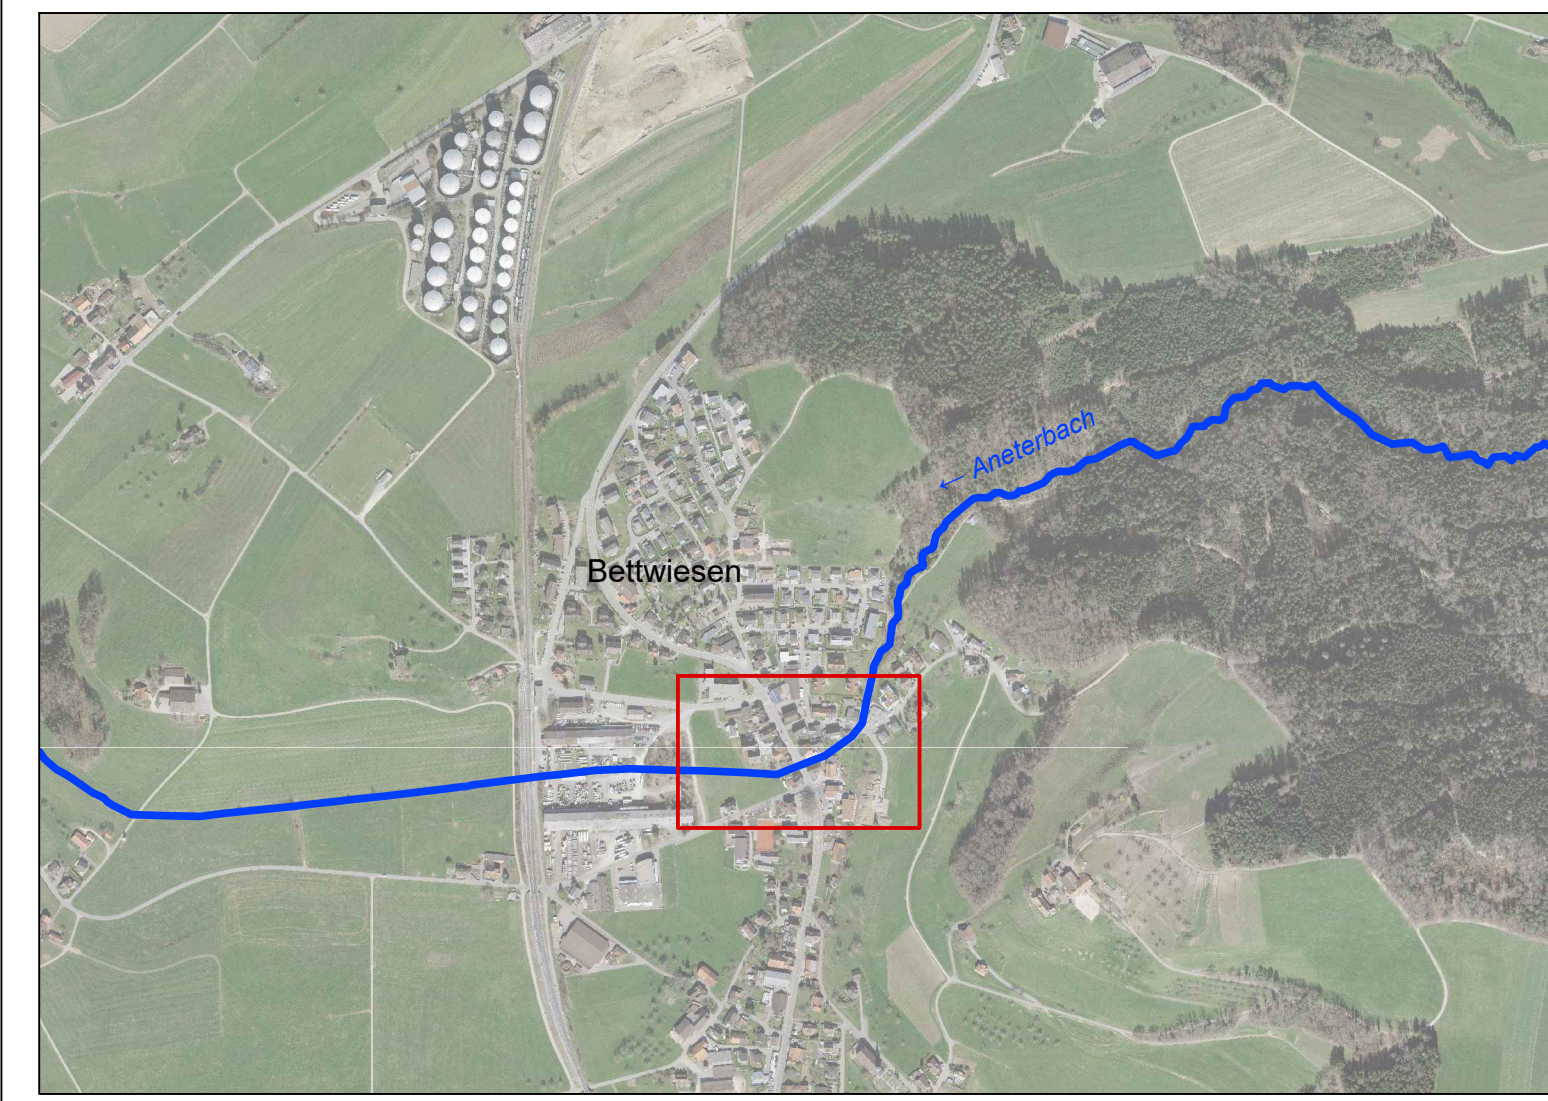

Rev. Index	Beschreibung

HOLINGER AG
Schaffhauserstrasse 85, CH-8500 Frauenfeld
Telefon +41 (0)52 723 60 80
frauenfeld@holinger.com, www.holinger.com

Zertifiziert ISO 9001

Gemeinde Bettwiesen

HWS Bettwiesen, Ausdolung Aneterbach

Gewässerraumlinienplan Abschnitt 2

km 2+760 bis km 2+860

Masstab 1:200

Bauprojekt

Datum	06.06.2024	Gez.	CAI	Kontr.	BRJ	Visum	REN
a)							
b)							
c)							
d)							
e)							
f)							
Format	297 x 1'050						
Archiv							
Nummer	CHW02640.32.009						