

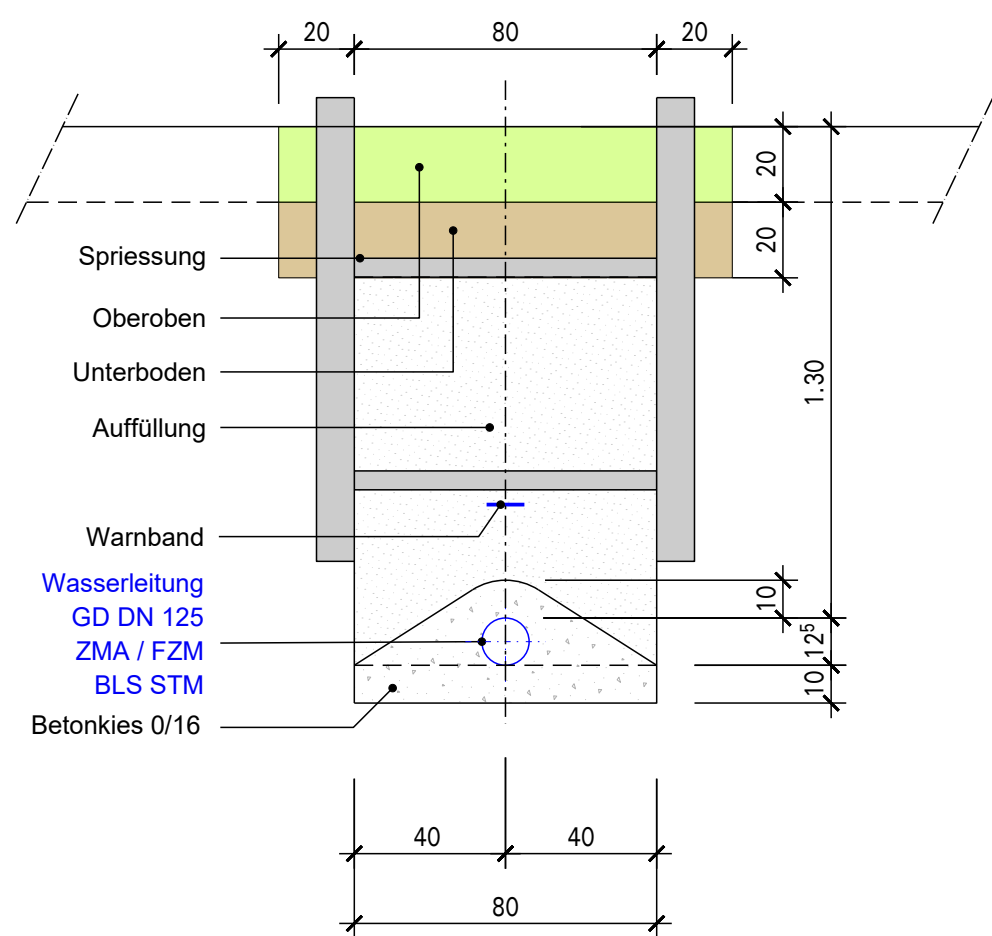
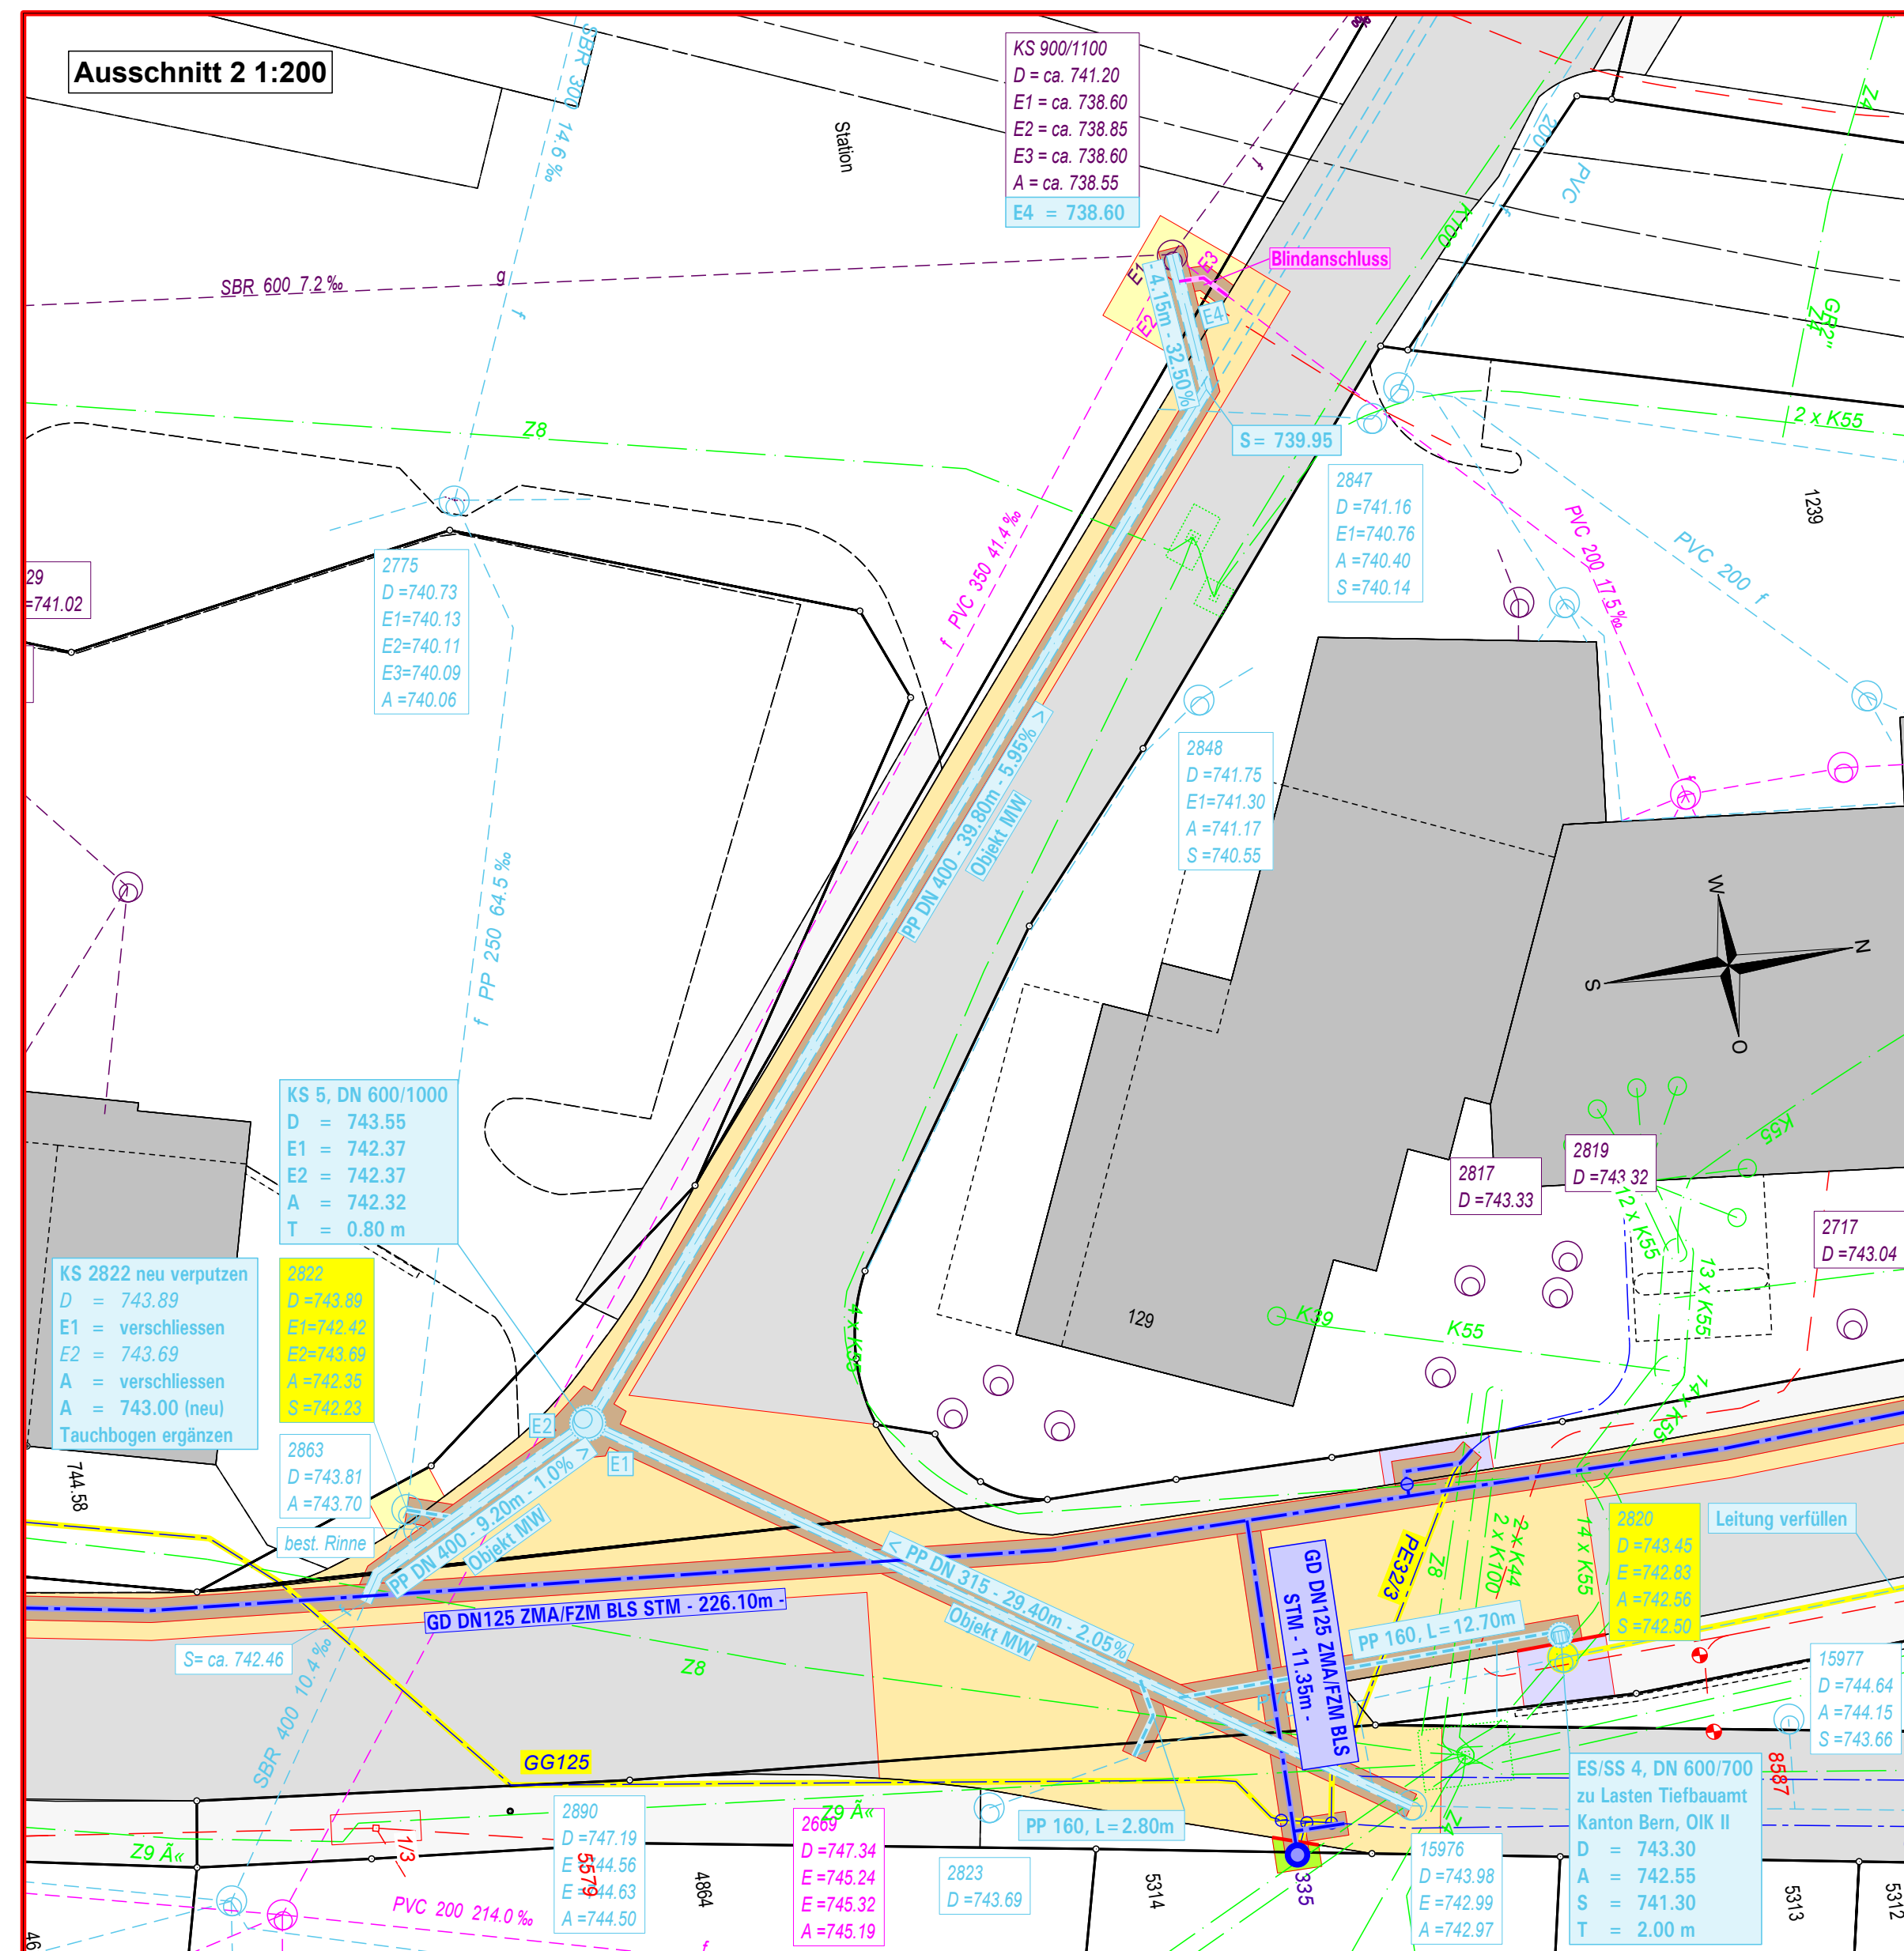
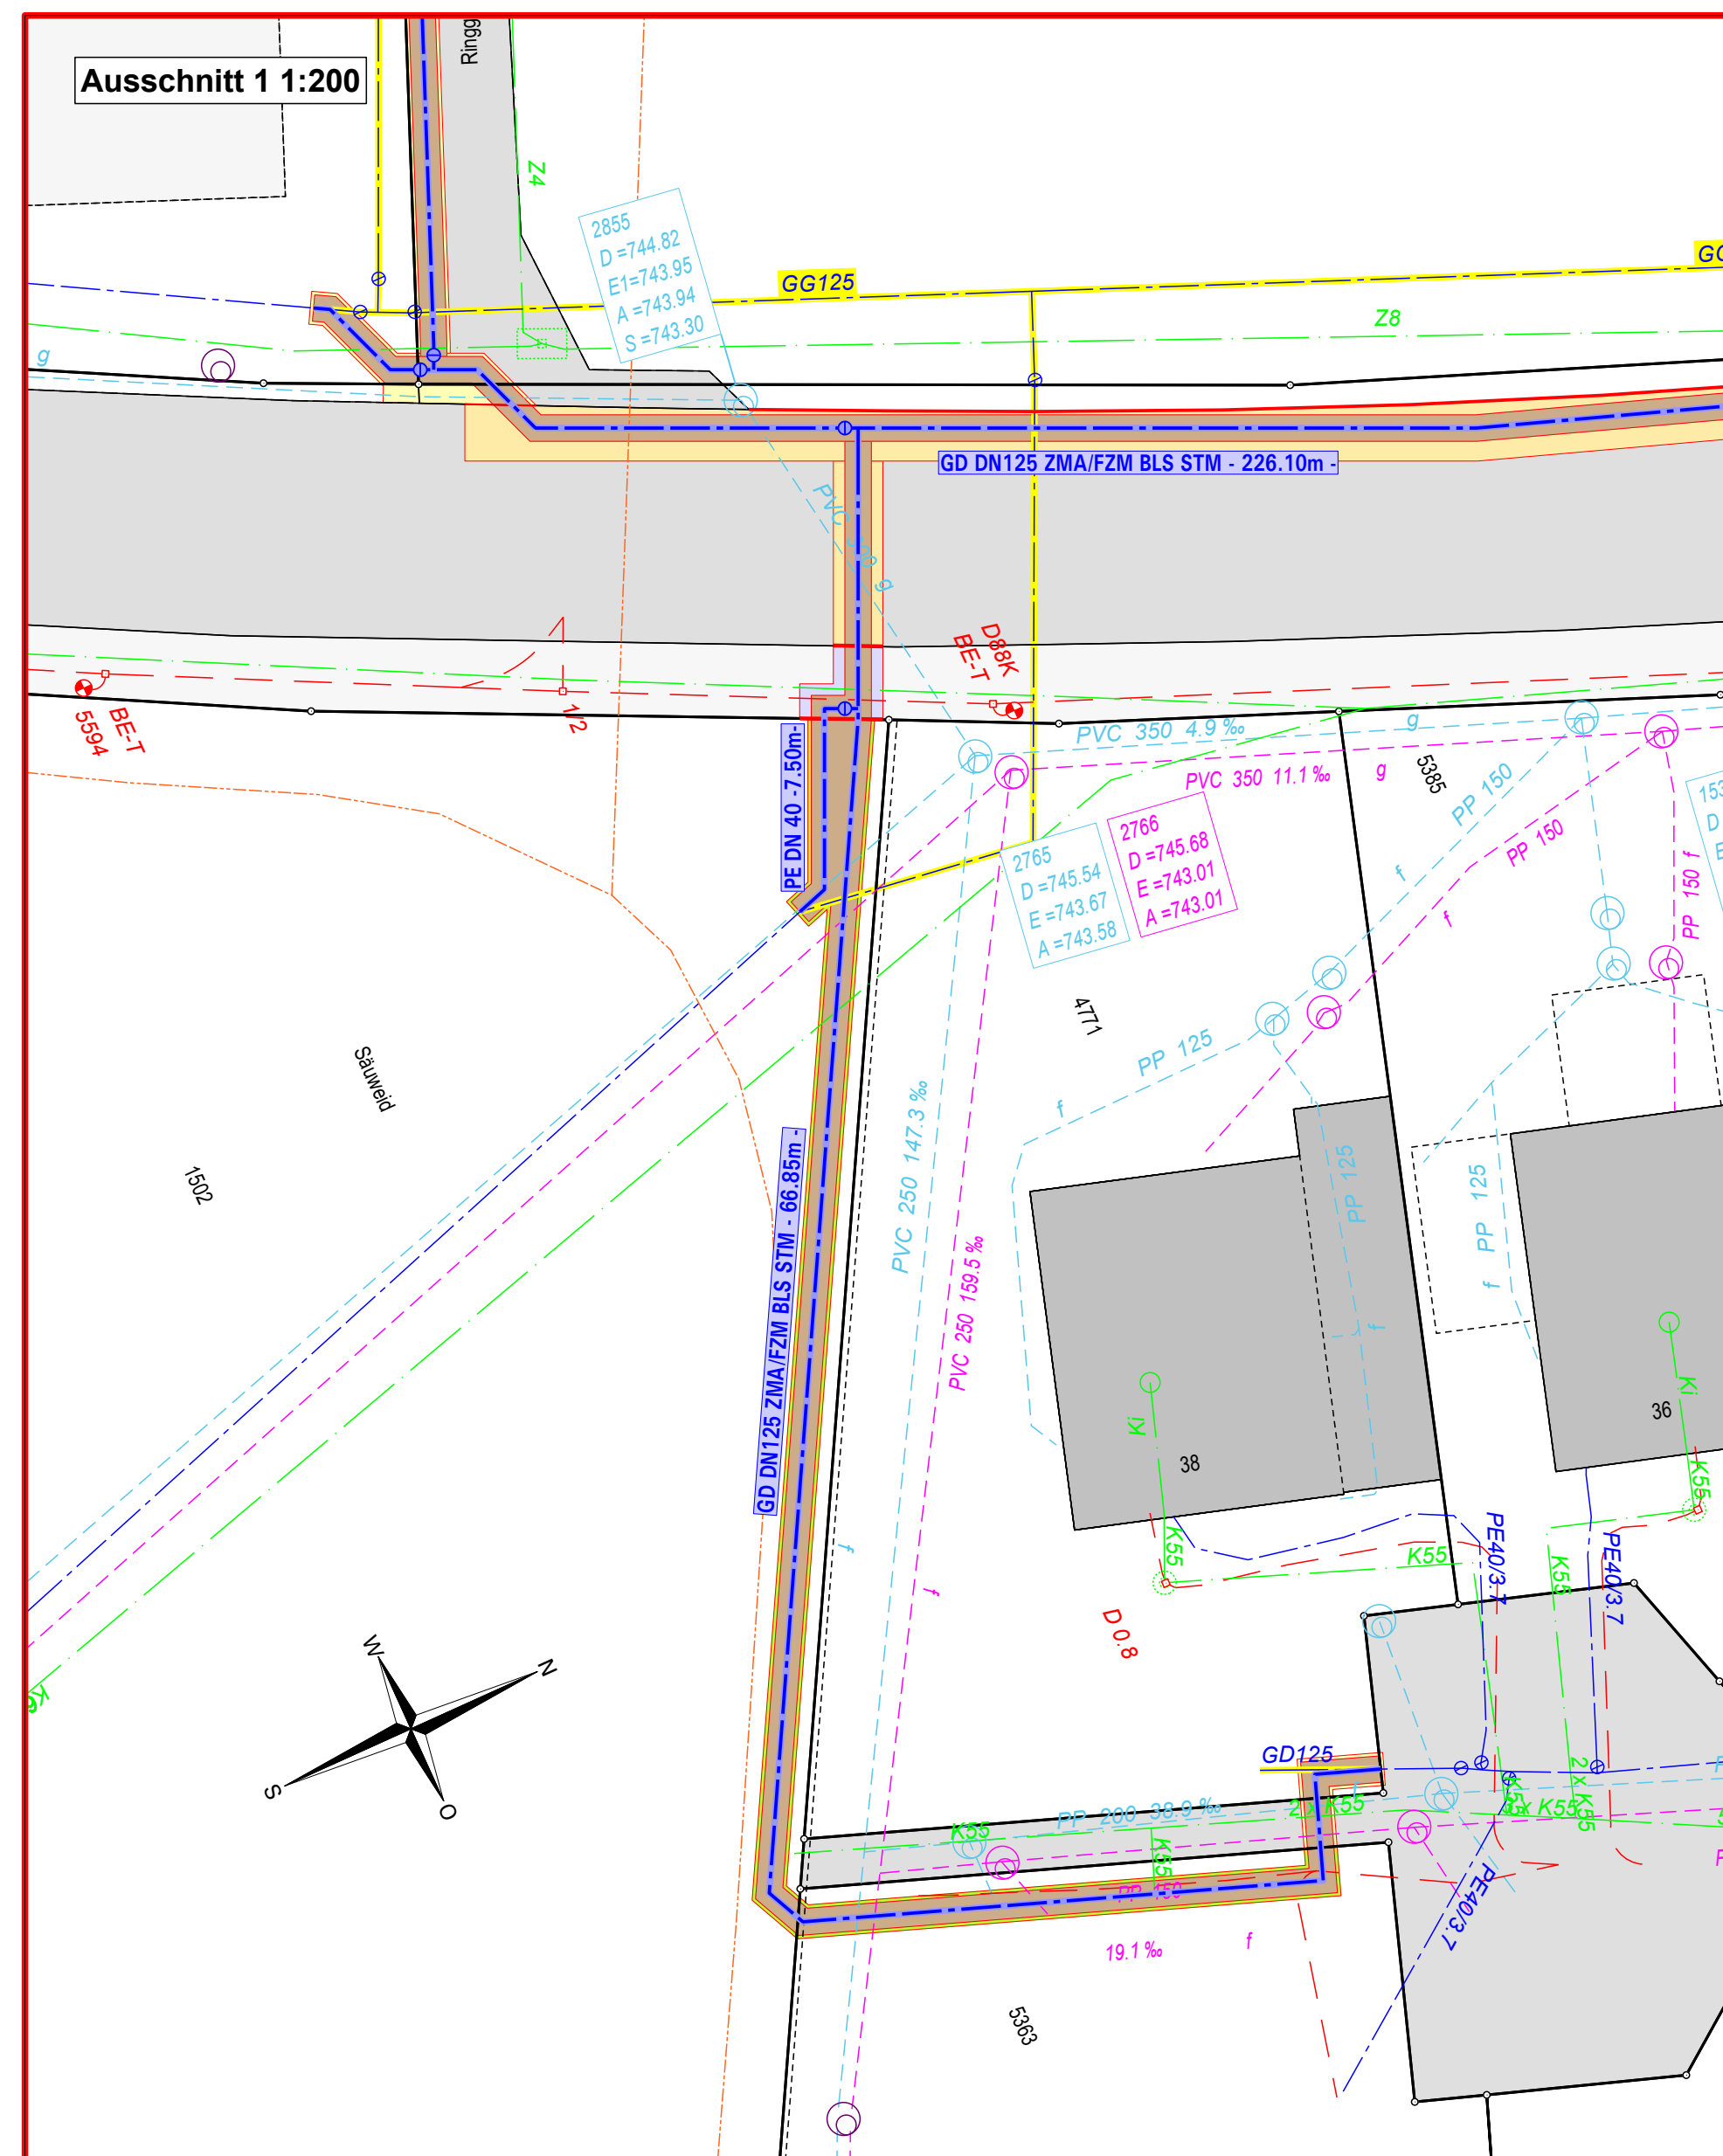


Grabennormalprofil 1:20
Ringschluss Hangweg

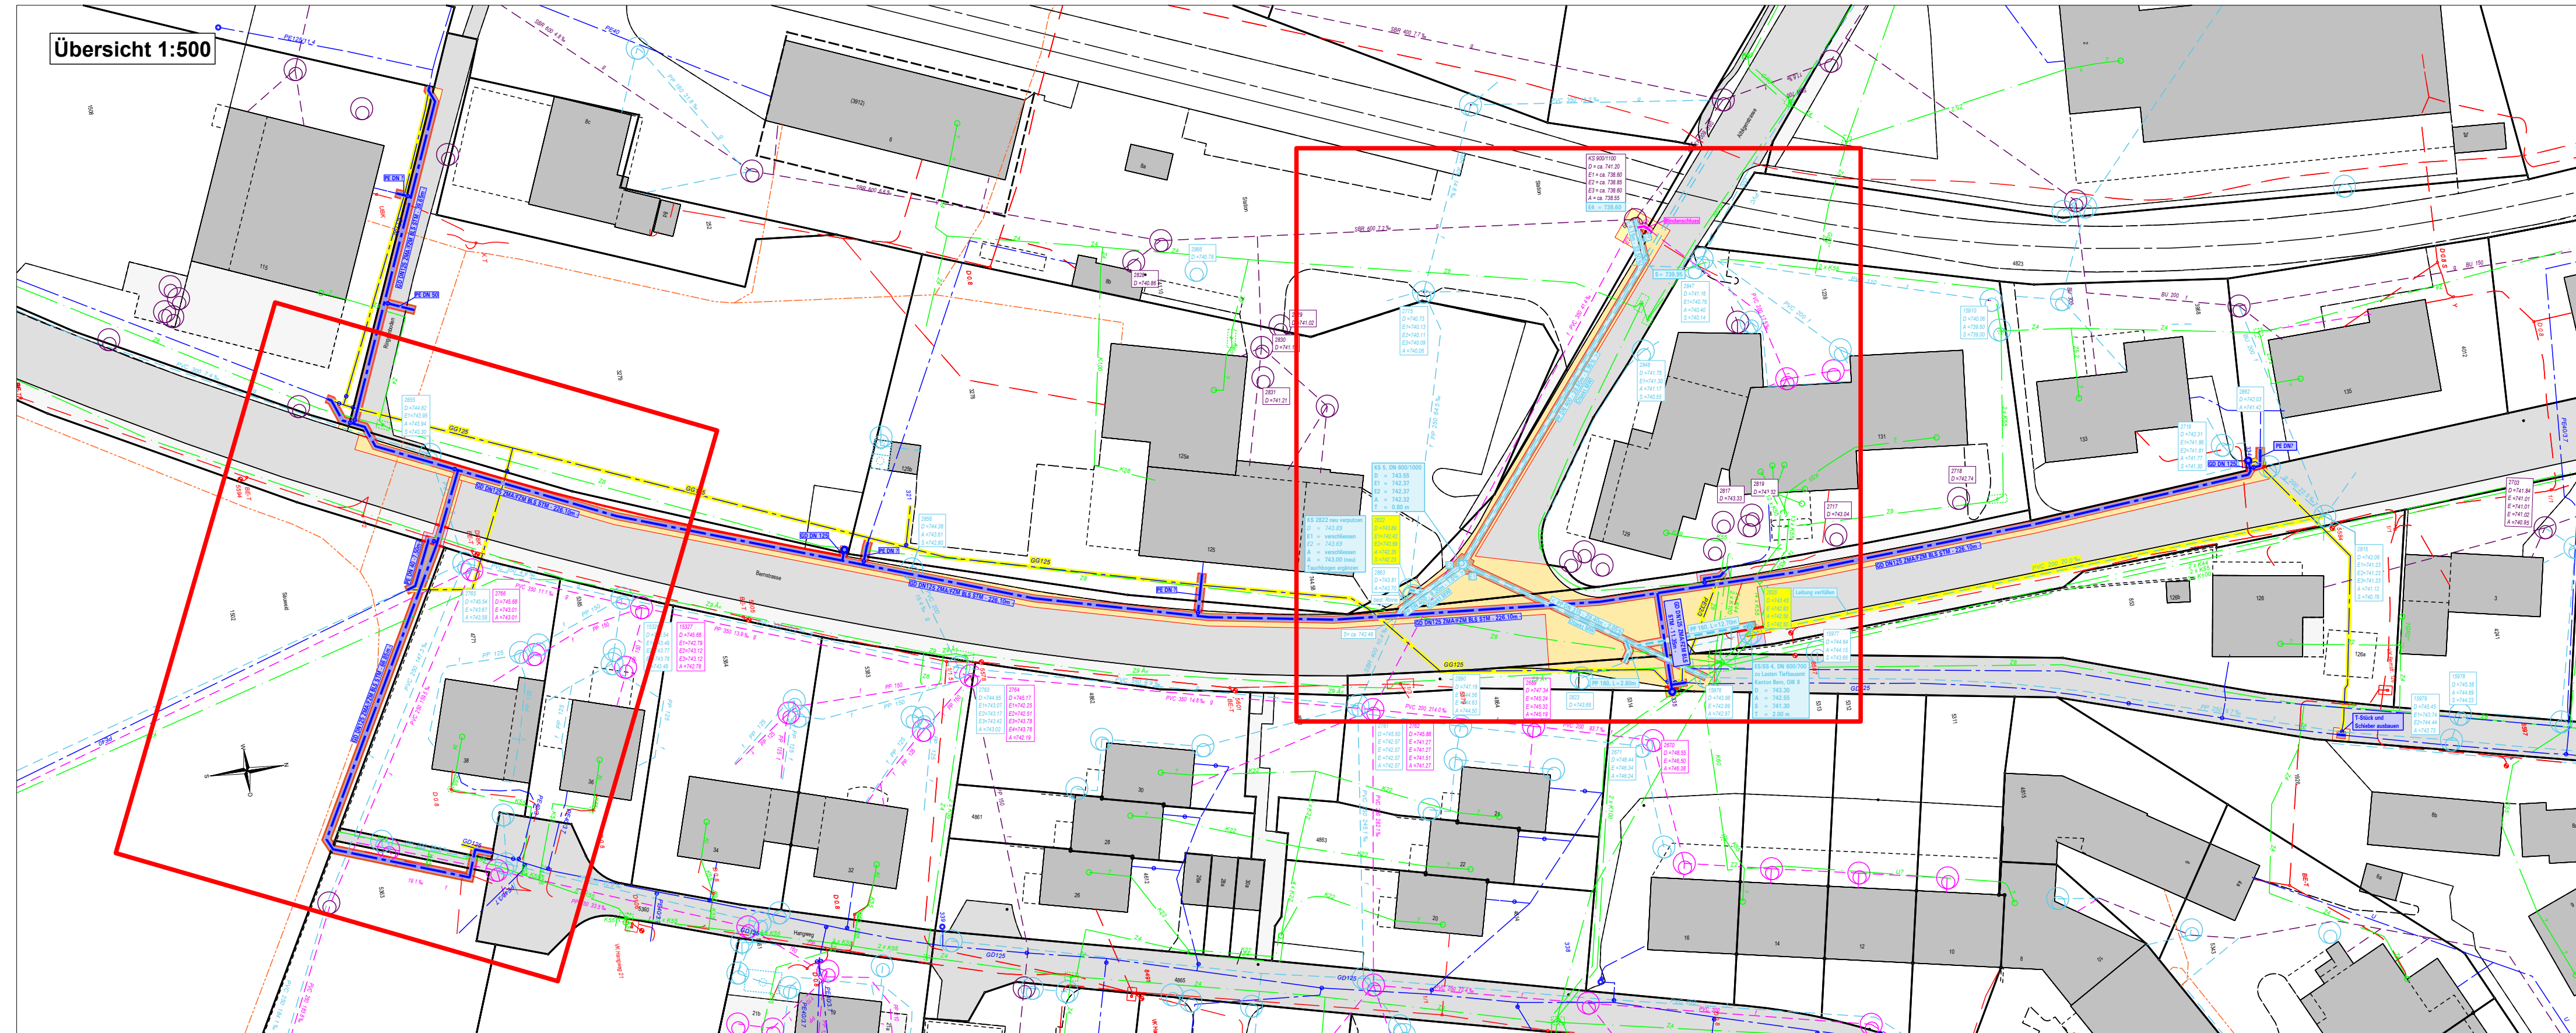

Grabennormalprofil 1:20

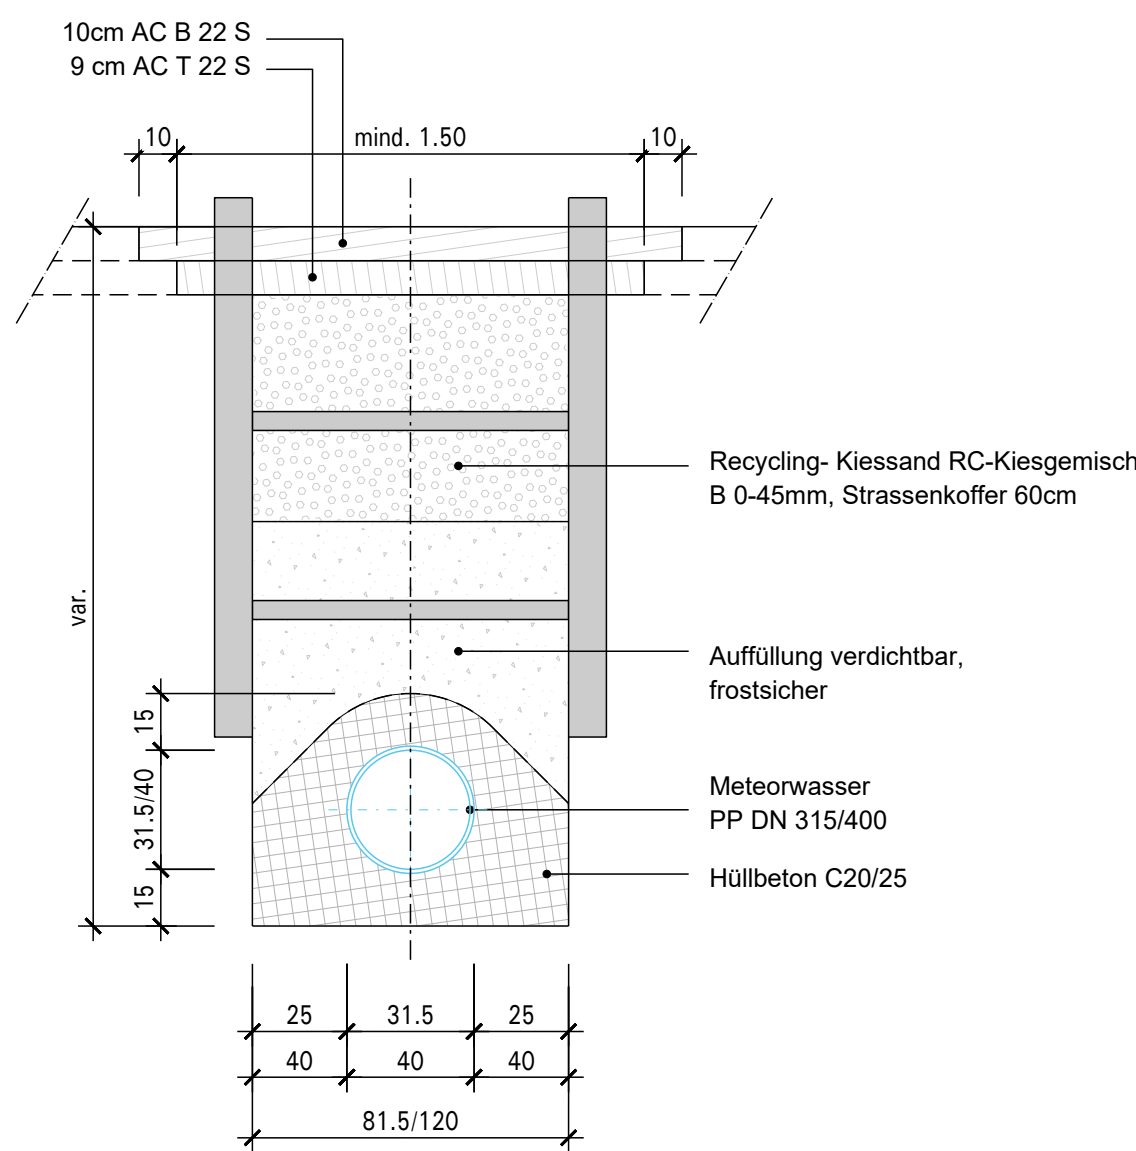

Werkleitungen bestehend:

- Schmutzwasser mit Kontrollschacht
- Mischabwasser mit Kontrollschacht
- Regenabwasser mit Kontrollschacht, Schlammsammler ohne/mit Einlauf, Einlaufkasten & Entwässerungsrinne
- Trinkwasser mit Schieber & Hydrant
- Gas mit Schieber
- Elektro mit Kandelaber & Kabelschacht
- Swisscom mit Kabelschacht
- Fernwärme mit Schacht
- Abbruch / Ausserbetriebnahme

Graben

Belag

Gehweg

Grünfläche

Befestigte Nebenfläche

Unterschriften:

Bauherr
Gemeinde Schwarzenburg Bauverwaltung
Bernstrasse 1, Postfach 68
3150 Schwarzenburg

Projektverfasser
Weber + Brönnimann AG
Morillonstrasse 87
3007 Bern

Datum / Ort:

Unterschrift:

Nachführungsgeometer
bbp geomatik ag
Freiburgstrasse 8
3150 Schwarzenburg

Grundeigentümer
Parzelle 1502
René Haussener
Nüchtern 1
3148 Lanzenhäusern

Datum / Ort:

Unterschrift:

Grundeigentümer
Parzelle 4771
Nelson & Clementina George
Hangweg 38
3148 Lanzenhäusern

Grundeigentümer
Parzelle 5363
Michael-Philipp Haussener
Neumattstrasse 10B
3400 Burgdorf

Datum / Ort:

Unterschrift:

Schwarzenburg
Wasser- und Meteorwasserleitung Lanzenhäusern

ENTWURF

Baugesuchsplan

Situation 1:200 / Grabenprofil 1:20 / Übersicht 1:500

DATUM	13.05.2025	FORMAT	105 x 60	GEZ	mac	KONTR	mel
PLAN NR	5732-331	INDEX	ÄNDERUNG			GEZ	KONTR
		A					
		B					
		C					
		D					

Weber
+ Brönnimann

Ingenieure, Planer und
Landschaftsarchitekten

Morillonstrasse 87, 3007 Bern
031 370 92 11, webroe.ch