

GEMEINDE HERGISWIL

KANTON LUZERN

Kt. Nr. 4101

Bauherrschaft
Meliorationsgenossenschaft Hergiswil
Präsidentin: Renate Ambühl
6133 Hergiswil b. Willisau

Ausbau Güterstrasse Zufahrt Hundschellen



Situation 1:1'000 Übersichtsplan "Boden"

Bauprojekt

Datum	Änderung	Gezeichnet	Kontrolliert	Exemplar für	Objekt Nr.
27.11.2024		mha.tb	gm	Büro / Bauleitung	C2-23-36
Format				Unternehmung	
30x126				Bauherrschaft	
EDV-Abgabe:	h:\WC2 Tiefbau\C2-23-Ausbau GS Zufahrt Hundschellen, Hergiswil\06 Projektierung\030 Bauprojekt				Plan Nr. 06

PLAN **UADRAT**
Bauingenieure + Planer

PlanQuadrat AG
Steinmatt 1
6130 Willisau
041 972 82 82
www.planquadrat.ch

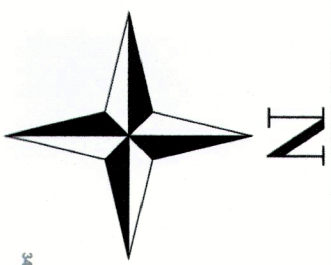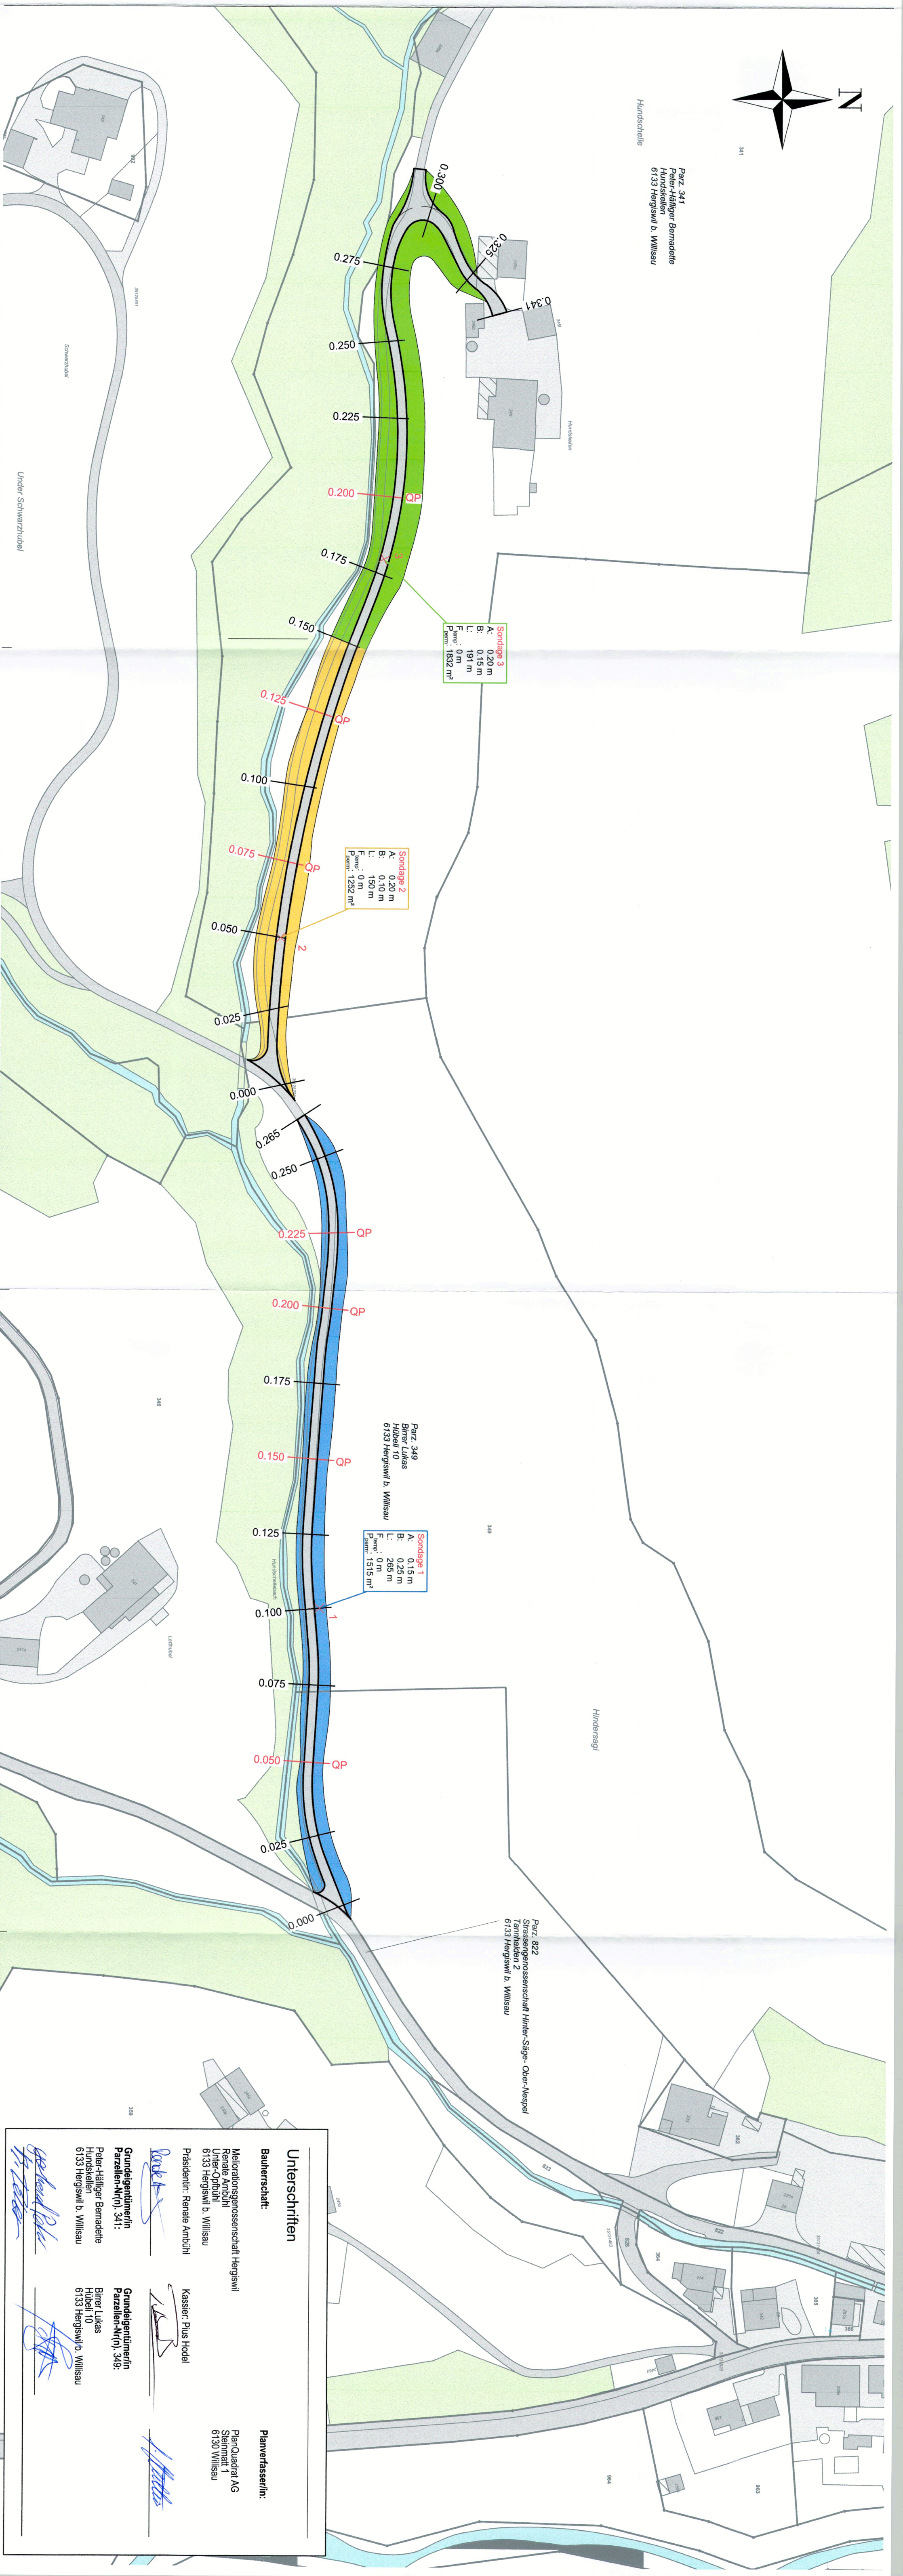

Hundschellen

Parz. 341
Bürgerlicher Bernadette
Hundschellen
6133 Hergiswil b. Willisau

Sondage 3
A: 0.20 m
B: 0.15 m
L: 191 m
F_{perm}: 0 m
P_{perm}: 1832 m²

Sondage 2
A: 0.20 m
B: 0.10 m
L: 150 m
F_{perm}: 0 m
P_{perm}: 1282 m²

Parz. 349
Bürger Lukas
Hundschellen
6133 Hergiswil b. Willisau

Sondage 1
A: 0.15 m
B: 0.25 m
L: 265 m
F_{perm}: 0 m
P_{perm}: 1515 m²

Parz. 822
Strassengenossenschaft Hinter-Säge- Ober-Nespe
Hundschellen
6133 Hergiswil b. Willisau

Unterschriften

Bauherrschaft:

Planverfasserin:

Meliorationsgenossenschaft Hergiswil
Präsidentin: Renate Ambühl
6133 Hergiswil b. Willisau

PlanQuadrat AG
Steinmatt 1
6130 Willisau

Kassier: Plus Hodel

Grundigentümerin
Parzellen-Nr(n). 341:
Renate Ambühl
Hundschellen
6133 Hergiswil b. Willisau

Grundigentümerin
Parzellen-Nr(n). 349:
Bürger Lukas
Hundschellen
6133 Hergiswil b. Willisau

[Signature]
6133 Hergiswil b. Willisau

[Signature]
6133 Hergiswil b. Willisau