


Grundrisse / Schnitt C-C

A25147-02

Bauherr:
Patrick + Irene Schwegler, Seebenschürweid, 6133 Hergiswil

Objekt:
Umbau und Anbau Viehstall, Seebenschürweid, 6133 Hergiswil

Neu Abbruch Bestand

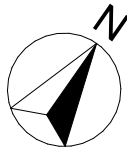


Die Bauherrin:
Irene Schwegler


**Der Bauherr und
Grundeigentümer :**
Patrick Schwegler

Der Architekt :


Der Gesamtleiter (QS Verantwortlicher Brandschutz): Luana Zemp

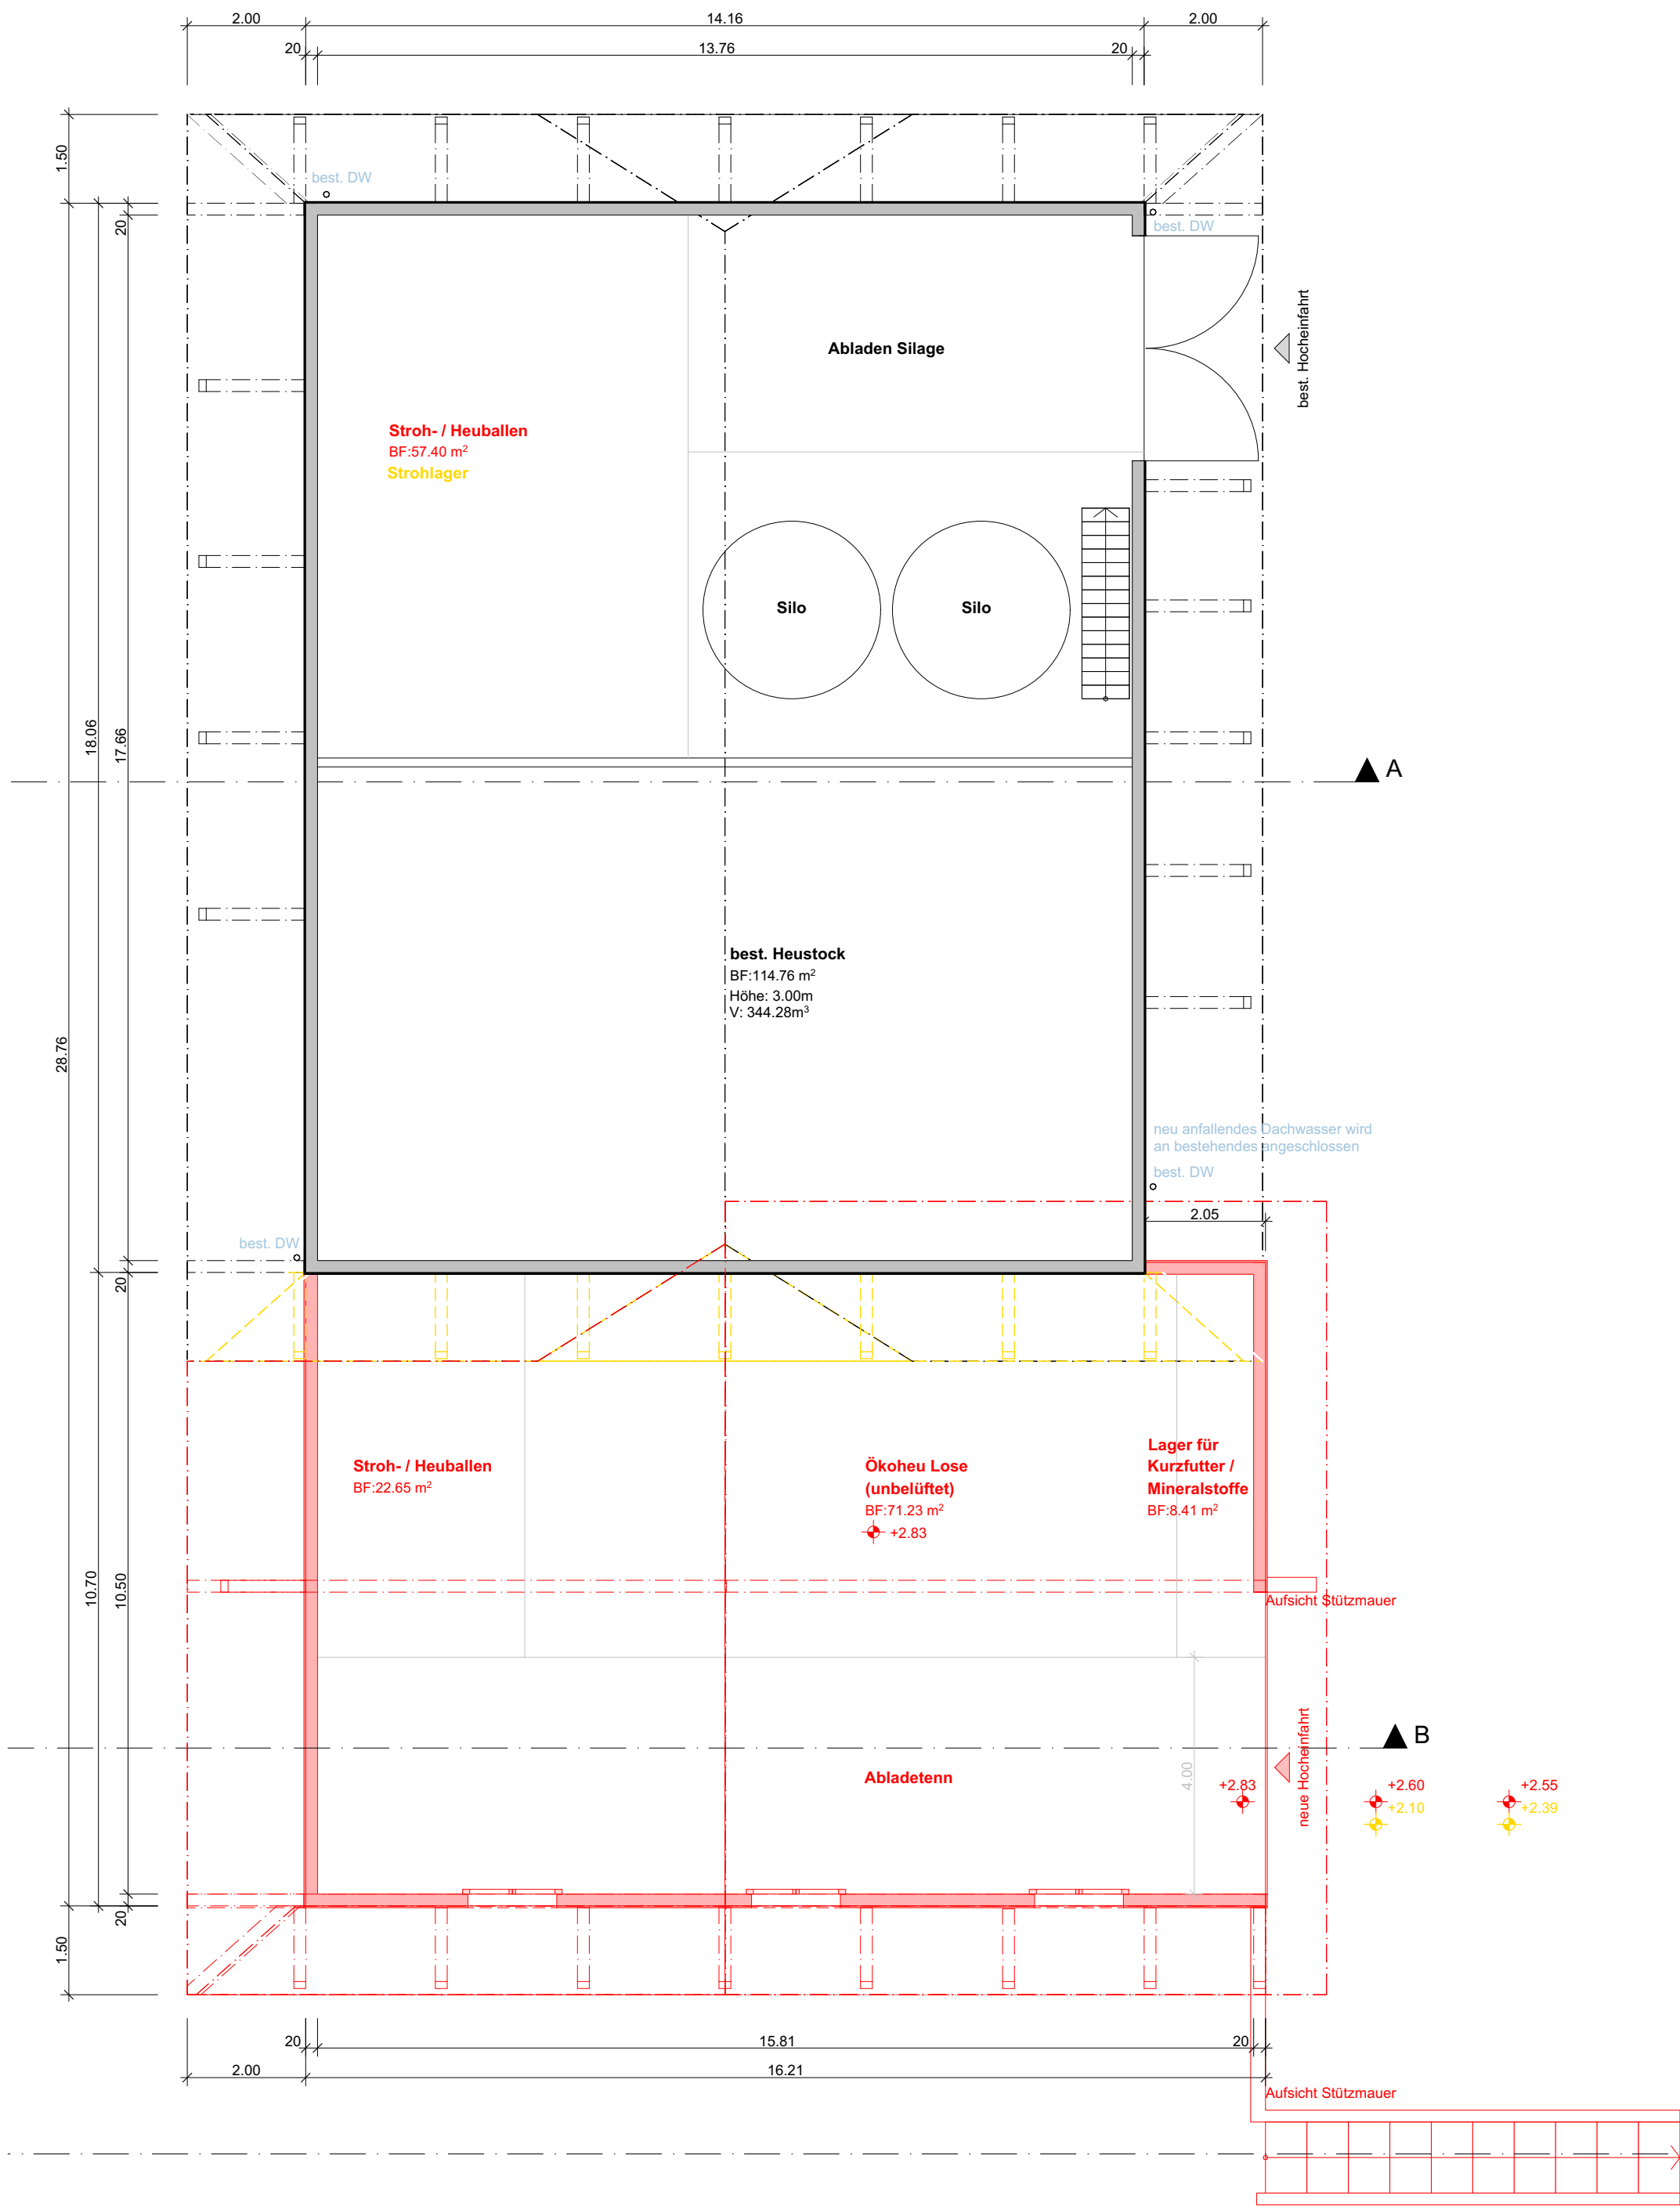

Obergeschoss

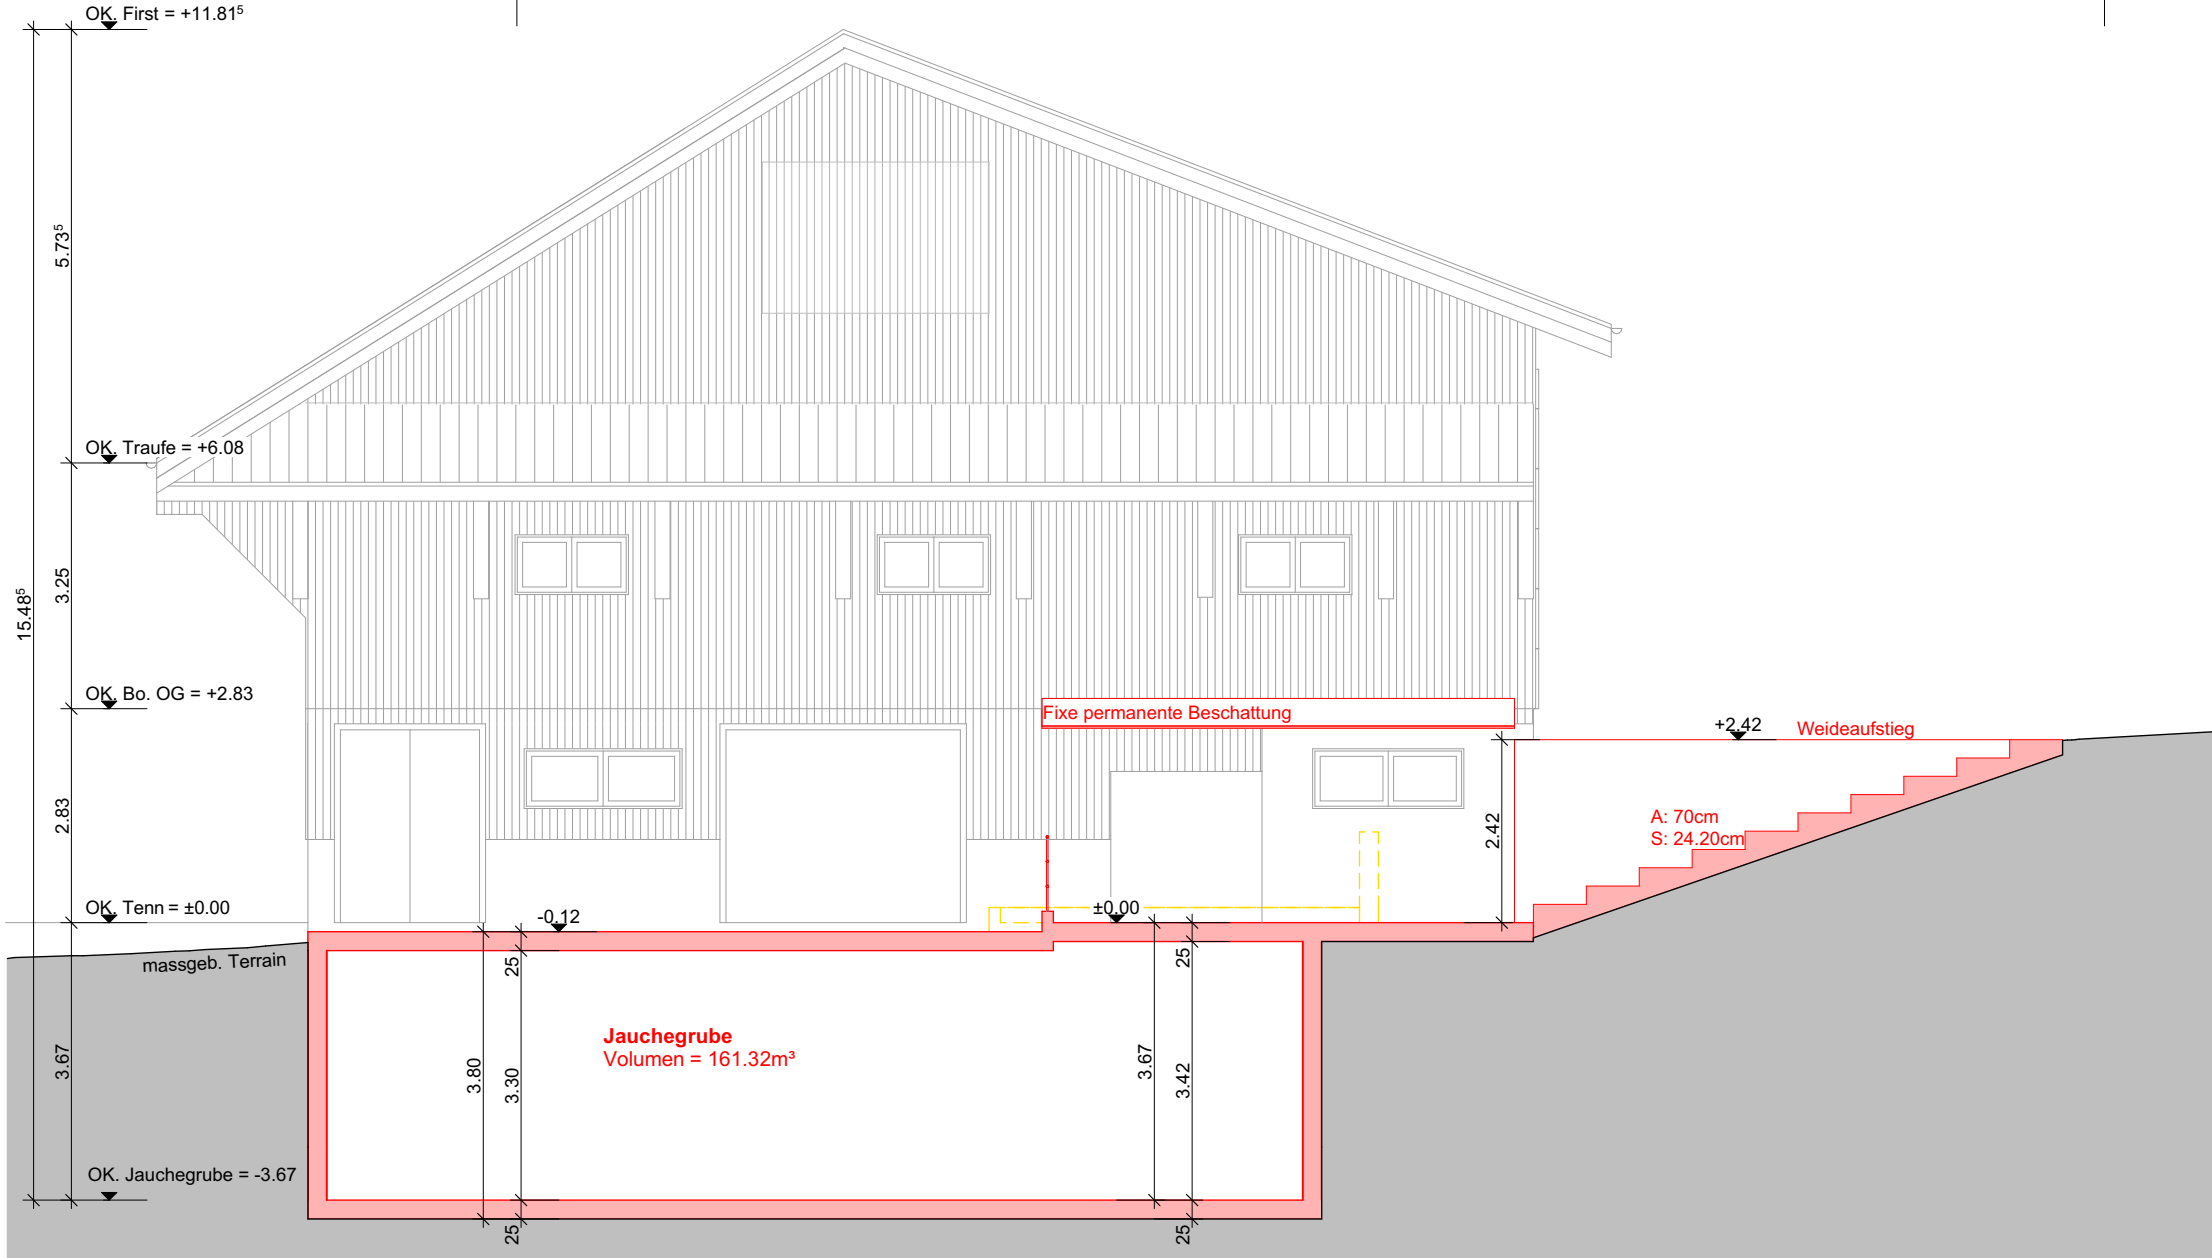

Schnitt C-C

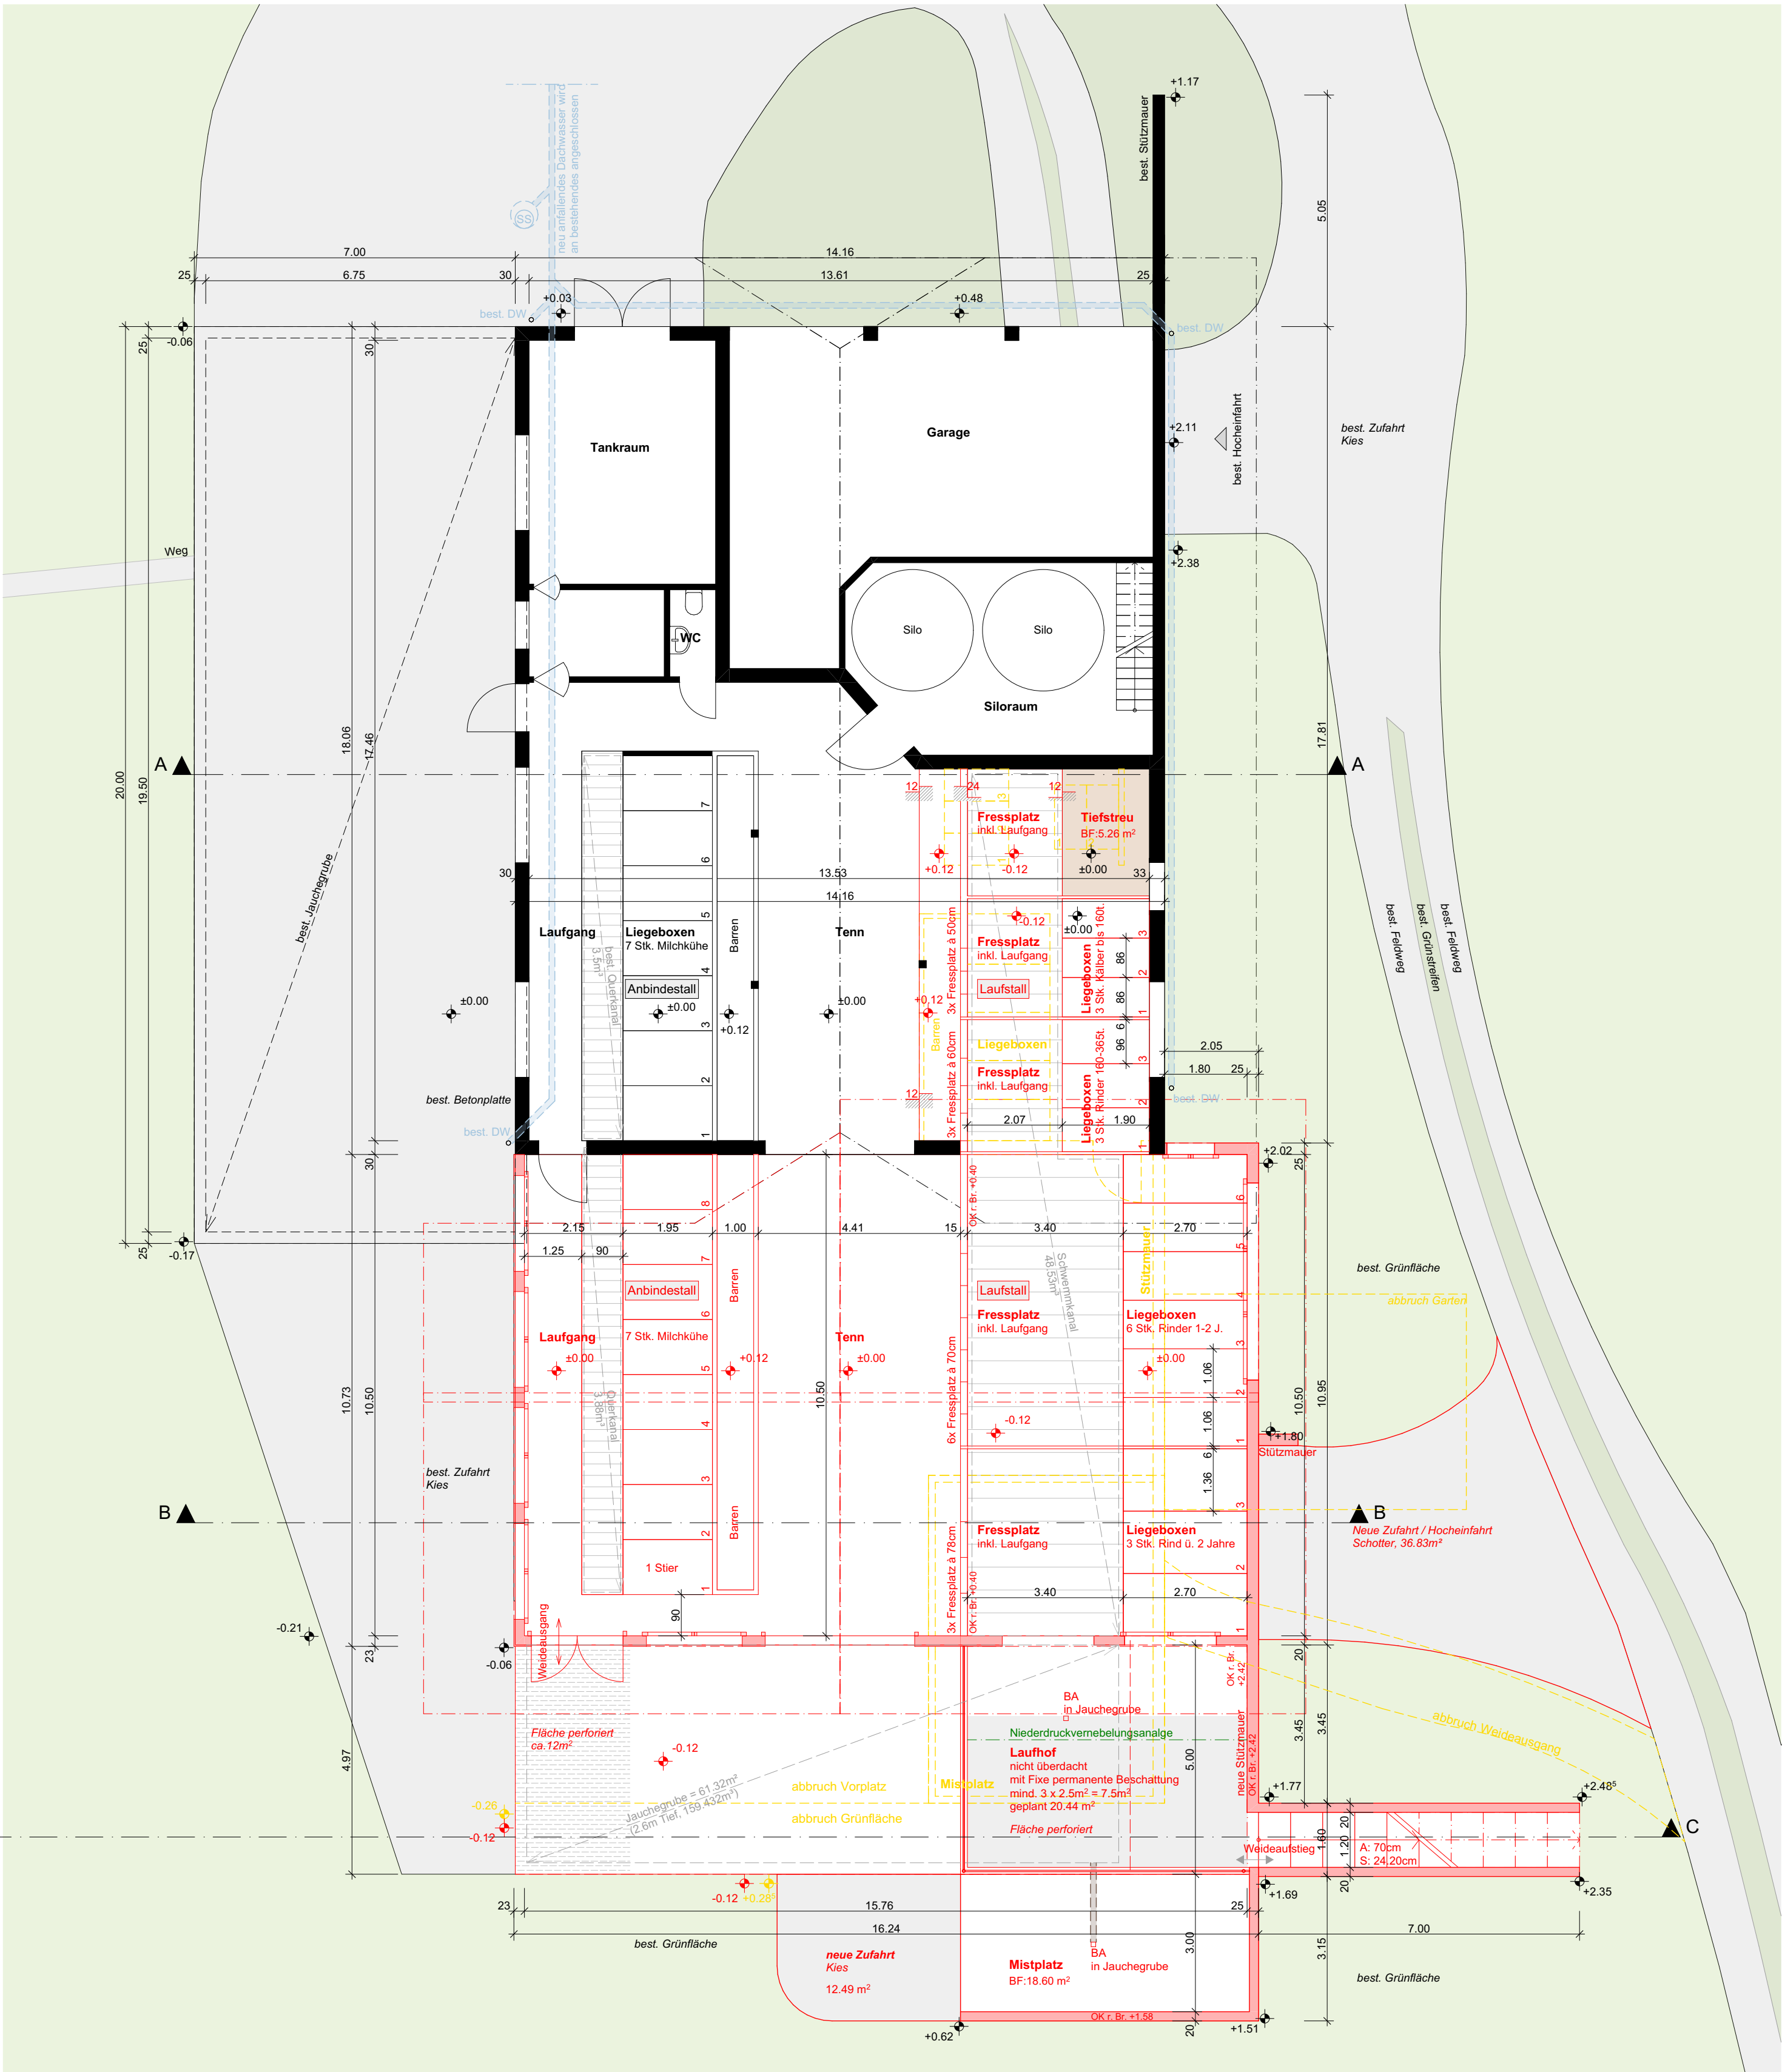

Erdgeschoss