

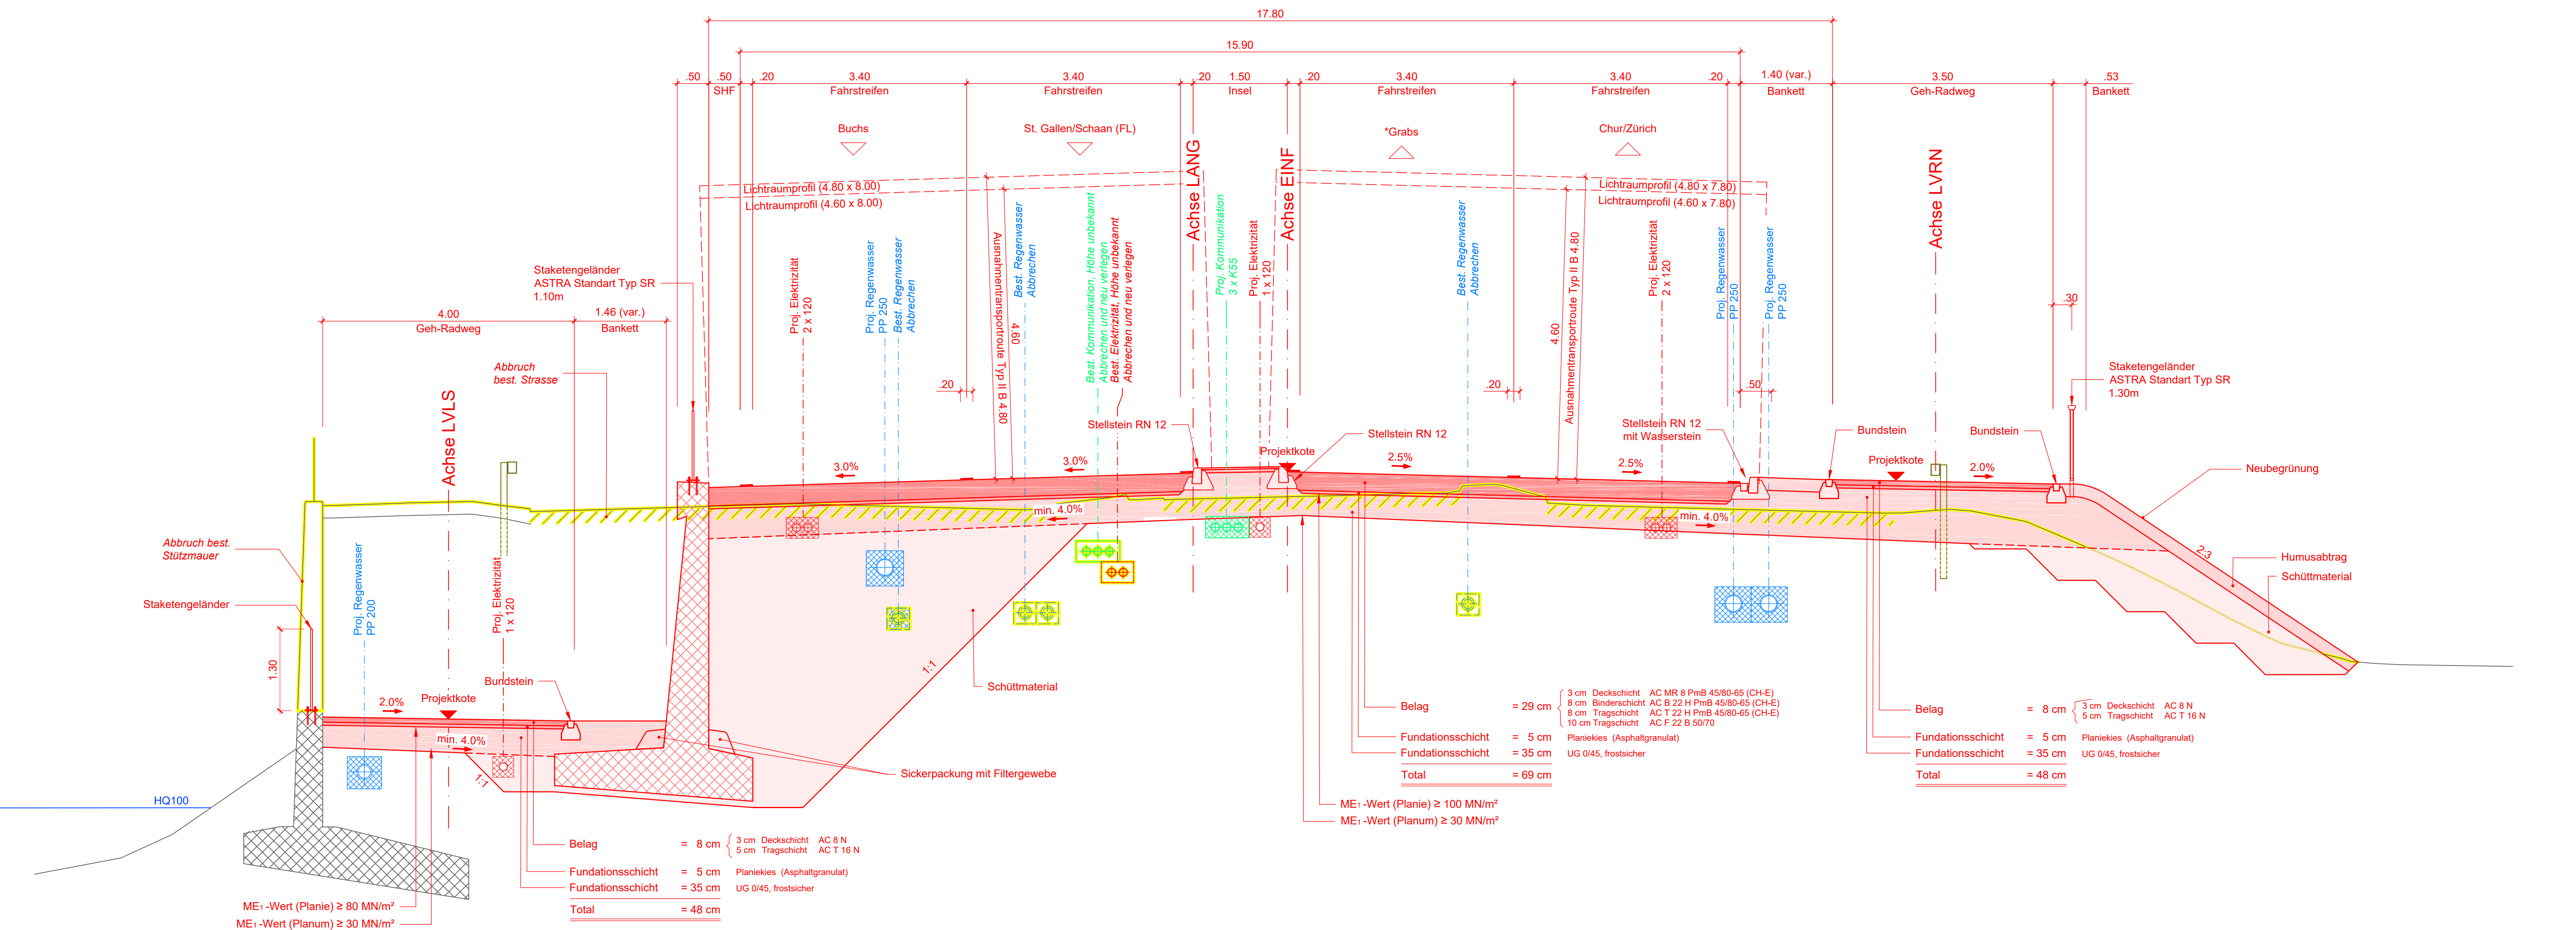


Namen der Achsen	Abkürzung
Achse Autobahnverbindungstraße	ABHN
Achse Ausfahrt N13 Rtg. Süd	AUSF
Achse Einfahrt N13 Rtg. Süd	EINF
Achse Langäulstrasse	LANG
Achse Langsamverkehr Kanalweg	LKVG
Achse Langsamverkehr Langäulstrasse	LVL5
Achse Langsamverkehr Rampe Nord	LVBN
Achse Langsamverkehr Rampe Süd	LVSN
Achse Einfahrt und Ausfahrt Ost	EAO
Brücke Anschluss Buchs	BAS

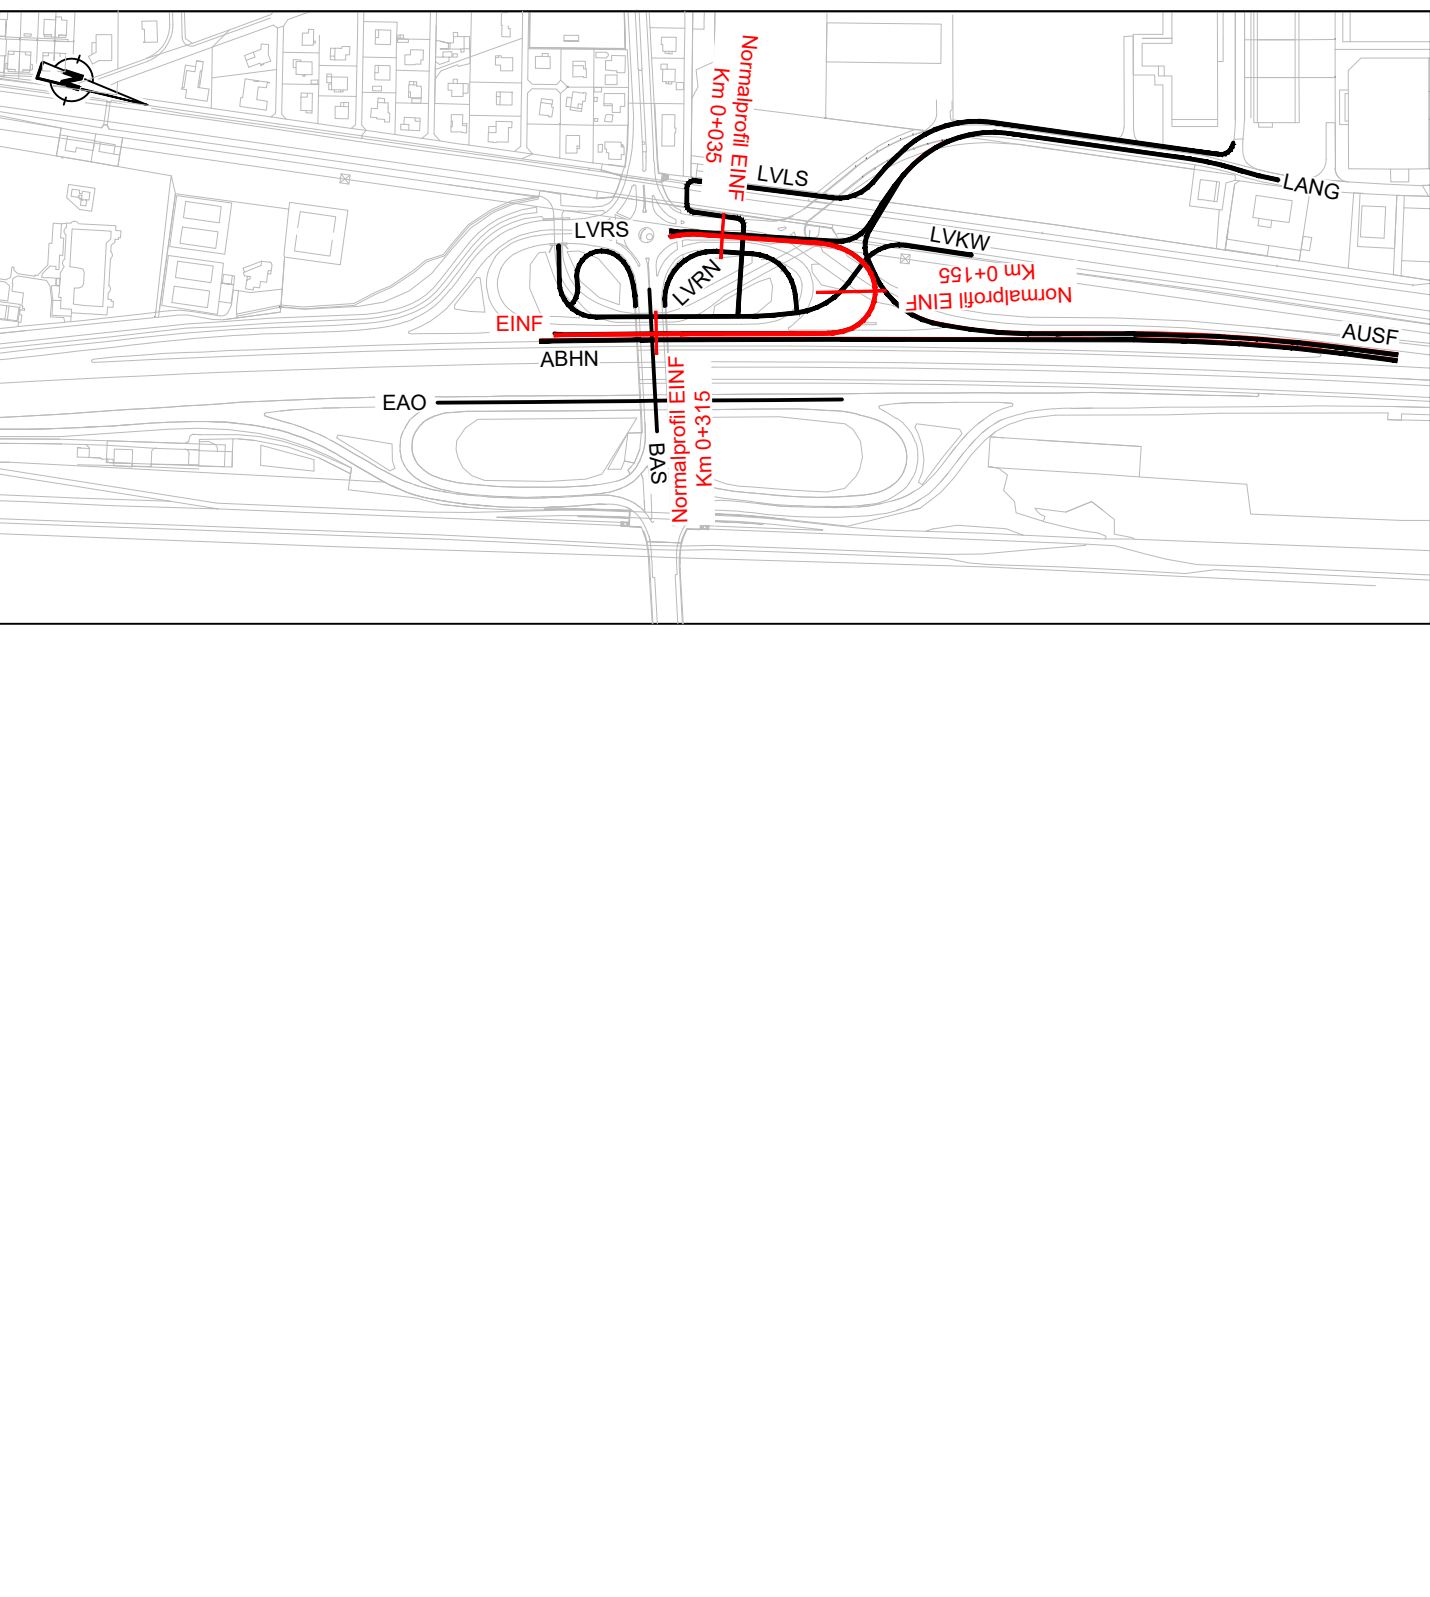

Normalprofil Km 0+155

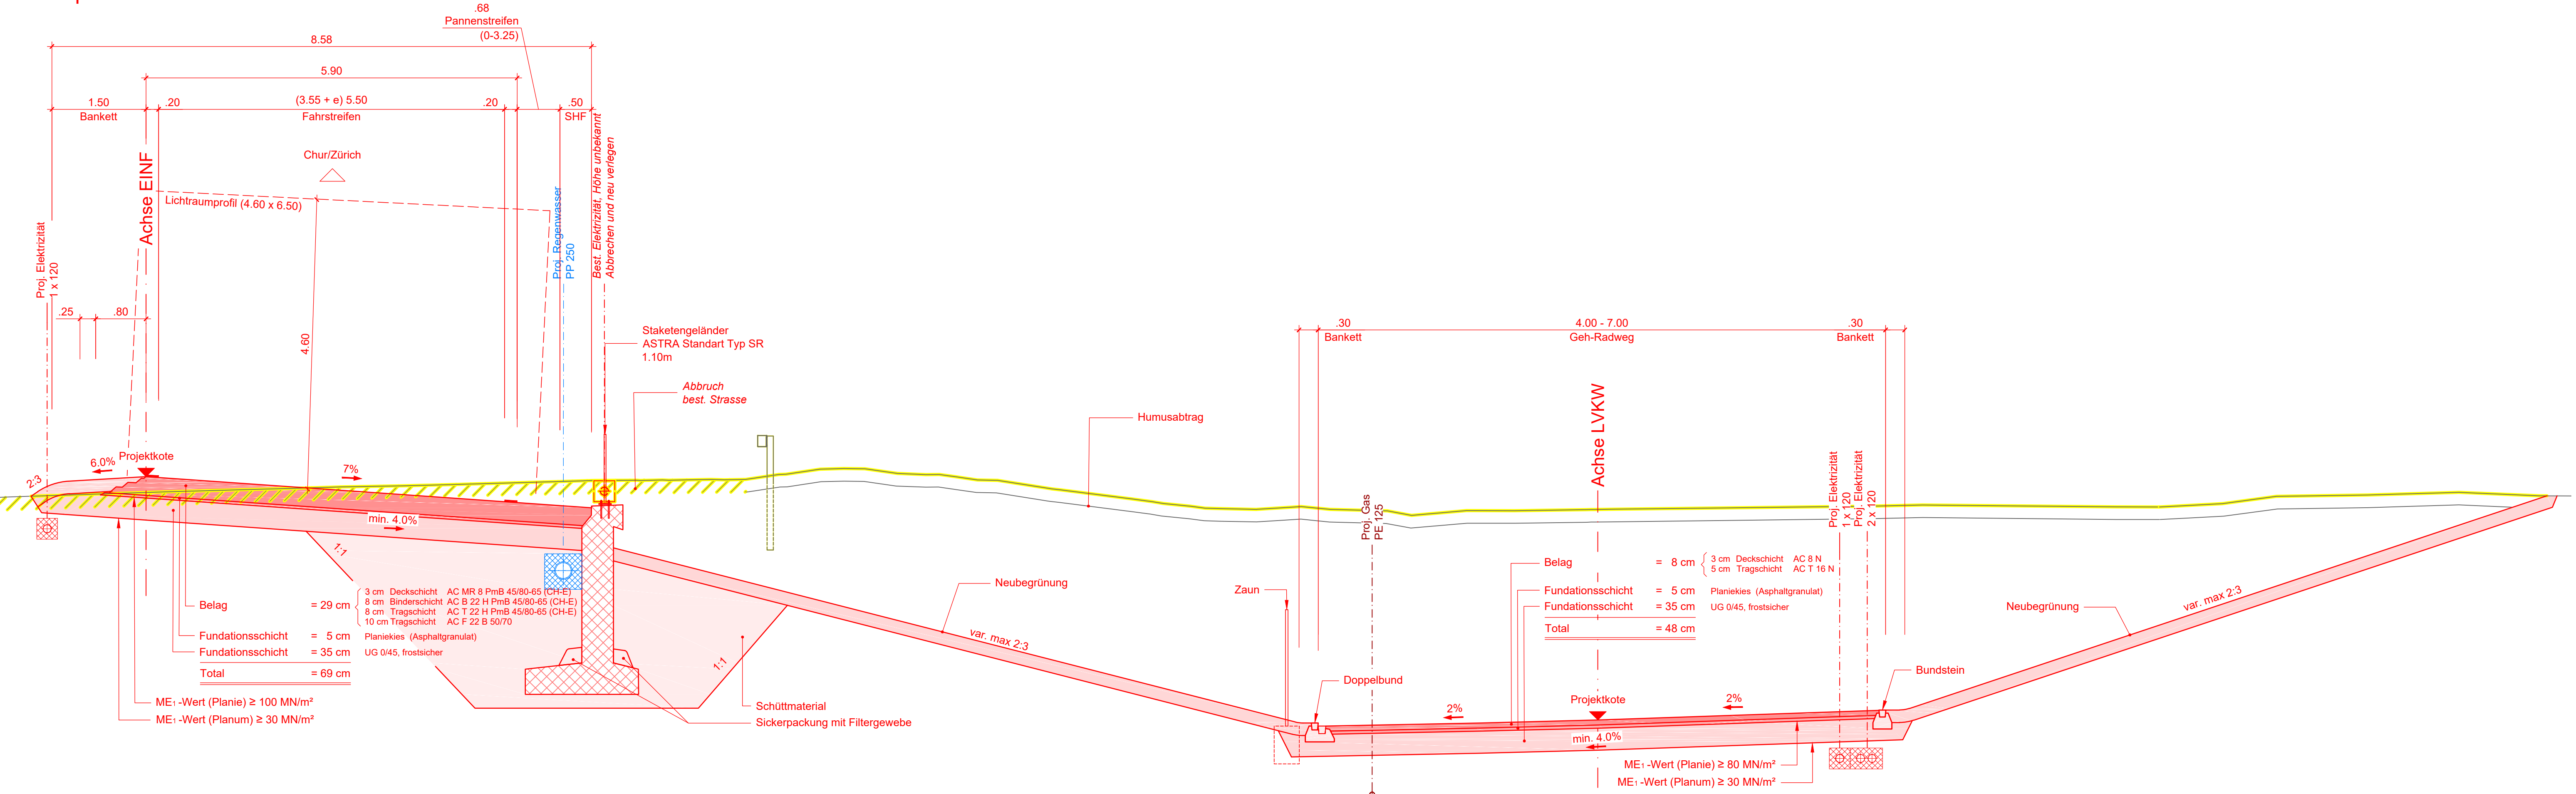

Normalprofil Km 0+315

