

Wygartenstrasse

Vorstudie Sanierungsmassnahmen

Vorstudie 2020

SITUATION 1:200

Variante 2

5600 Lenzburg
Sägestr. 6a
Telefon: 058 / 733 33 55



Flury Bauingenieure AG
Dipl. Ingenieure ETH / SIA
Planer, Pat. Ingenieur Geometer
www.fluryag.ch info@fluryag.ch

6280 Hochdorf
Bellevuestr. 27

5734 Reinach
Marktplatz 2


5703 Seon
Oberdorfstr. 11

5034 Suhr
Tramstrasse 11

4800 Zofingen
Forstackerstr. 2b

Index	Datum	Beschreibung	Gez.	Kontr.	Gepr.	GL
-	02.09.2020	Neuzeichnung, Vorstudie	jb	ea	hf	
A						
B						
C						
D						
Format: 1050 x 297 mm		EDV-Projekt / Zeichnung: 01_Situation_LV95.2d	Plot Datum:		02.09.2020	
Archiv:		Projekt: 40.5505.003	Plan Nr.		02	Index -

bestehend	Medium	neu
	Kanalisation	
	Sauberwasserleitung	
	Wasserleitung (WV)	
	Elektrokabel / Rohre (EW)	
	Telefon	
	TV	

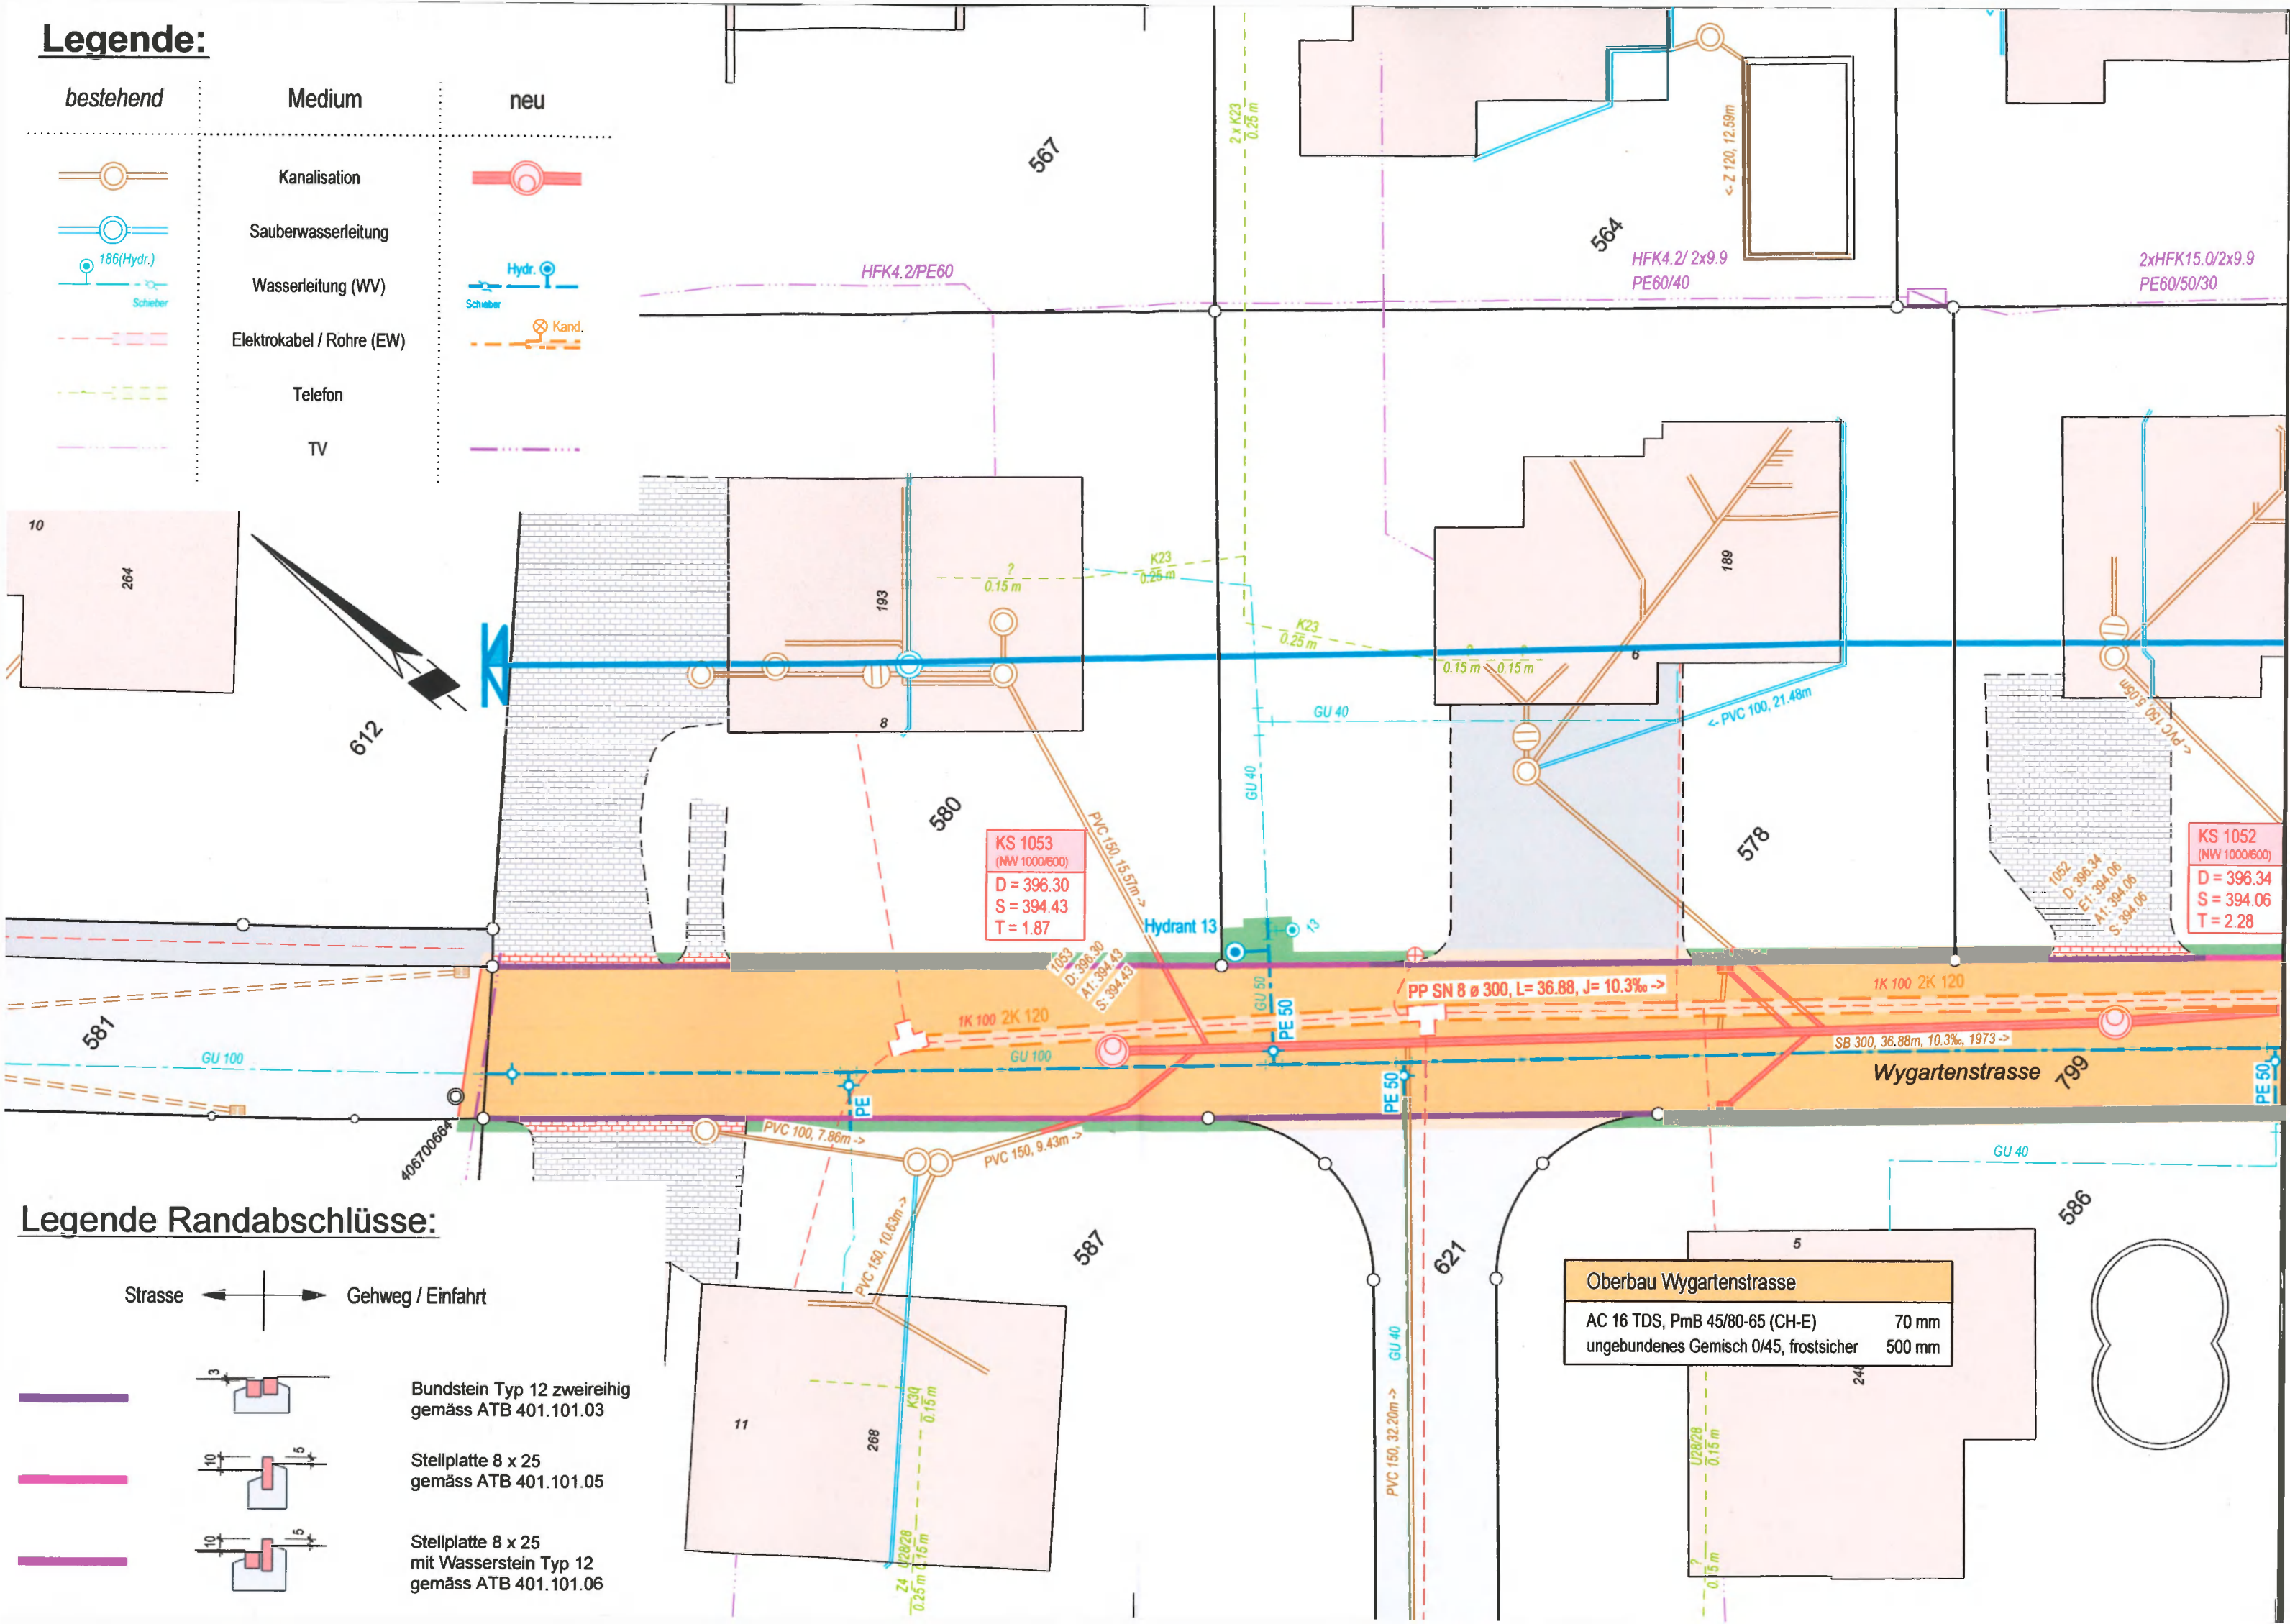

		Bundstein Typ 12 zweireihig gemäss ATB 401.101.03
		Stellplatte 8 x 25 gemäss ATB 401.101.05
		Stellplatte 8 x 25 mit Wasserstein Typ 12 gemäss ATB 401.101.06

Hinweis zu Werkleitungen

Die bestehenden Werkleitungen sind gemäss uns vorliegenden Unterlagen eingetragen.
Die eingetragenen Leitungen haben informellen Charakter.
Vor der Bauausführung hat sich die Unternehmung bei den zuständigen
Stellen / Werken nach Lage und Tiefe der vorhandenen Leitungen zu erkunden.

Vermessung / Plangrundlage
gemäss Bezugsrahmen LV95

