


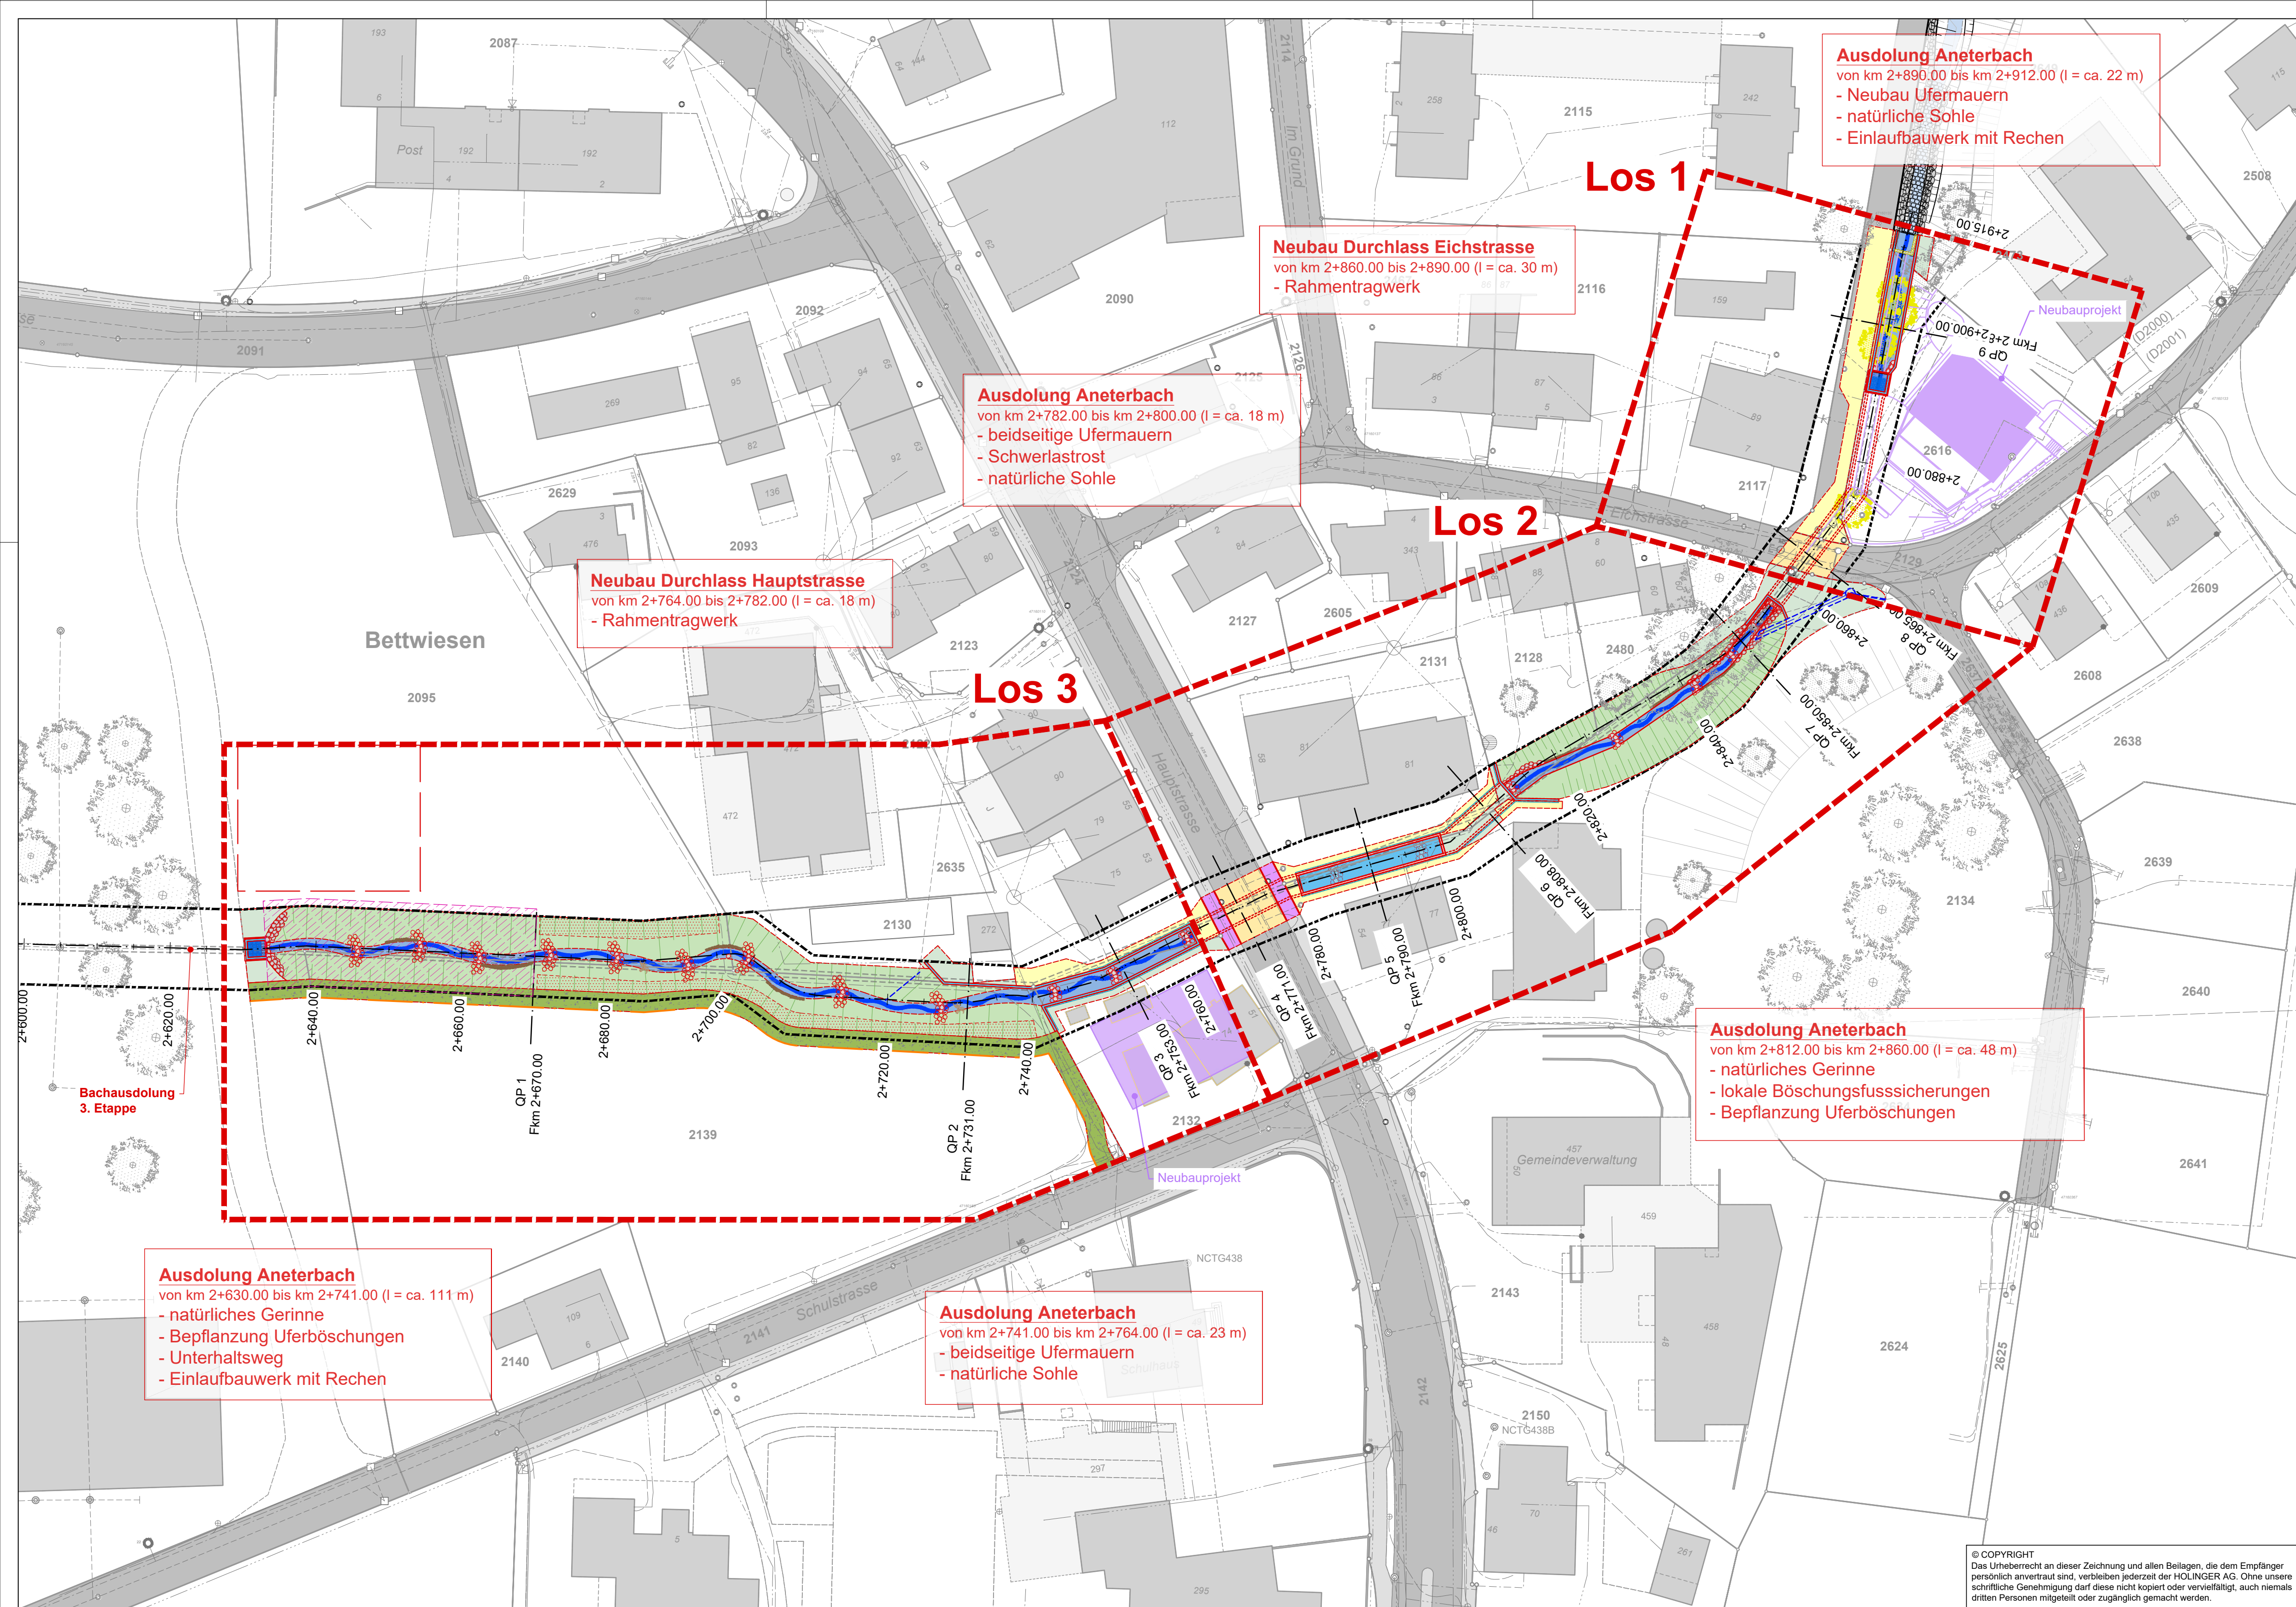



Legende:

Hintergrundplan
Amtliche Vermessung / Bestand

bestehende Werkleitungen
Abwasser
Elektrizität
Fernwärme
Gas
Kommunikation Sunrise
Kommunikation Swisscom
Wasser
projektierte Werkleitungen
Wasser

Für die Richtigkeit und Vollständigkeit der eingetragenen Leitungen oder unterirdischen Anlagen wird keine Gewähr geleistet. Die genaue Lage der eingetragenen Werkleitungen ist vor Beginn der Bauarbeiten durch den Unternehmer bei den Werken zu erheben.

Projektion
Projekt
Abbruch, Rückbau
Drittprojekt
Gewässer
Stützmauer
Wiederinstandstellung Asphaltbelag
Wiederinstandstellung Gehweg
Wiederinstandstellung befestigte Fläche
Wiederinstandstellung Grünfläche
Schotterrasen
Böschung
Gewässerraum
Projektachse
Kilometrierung

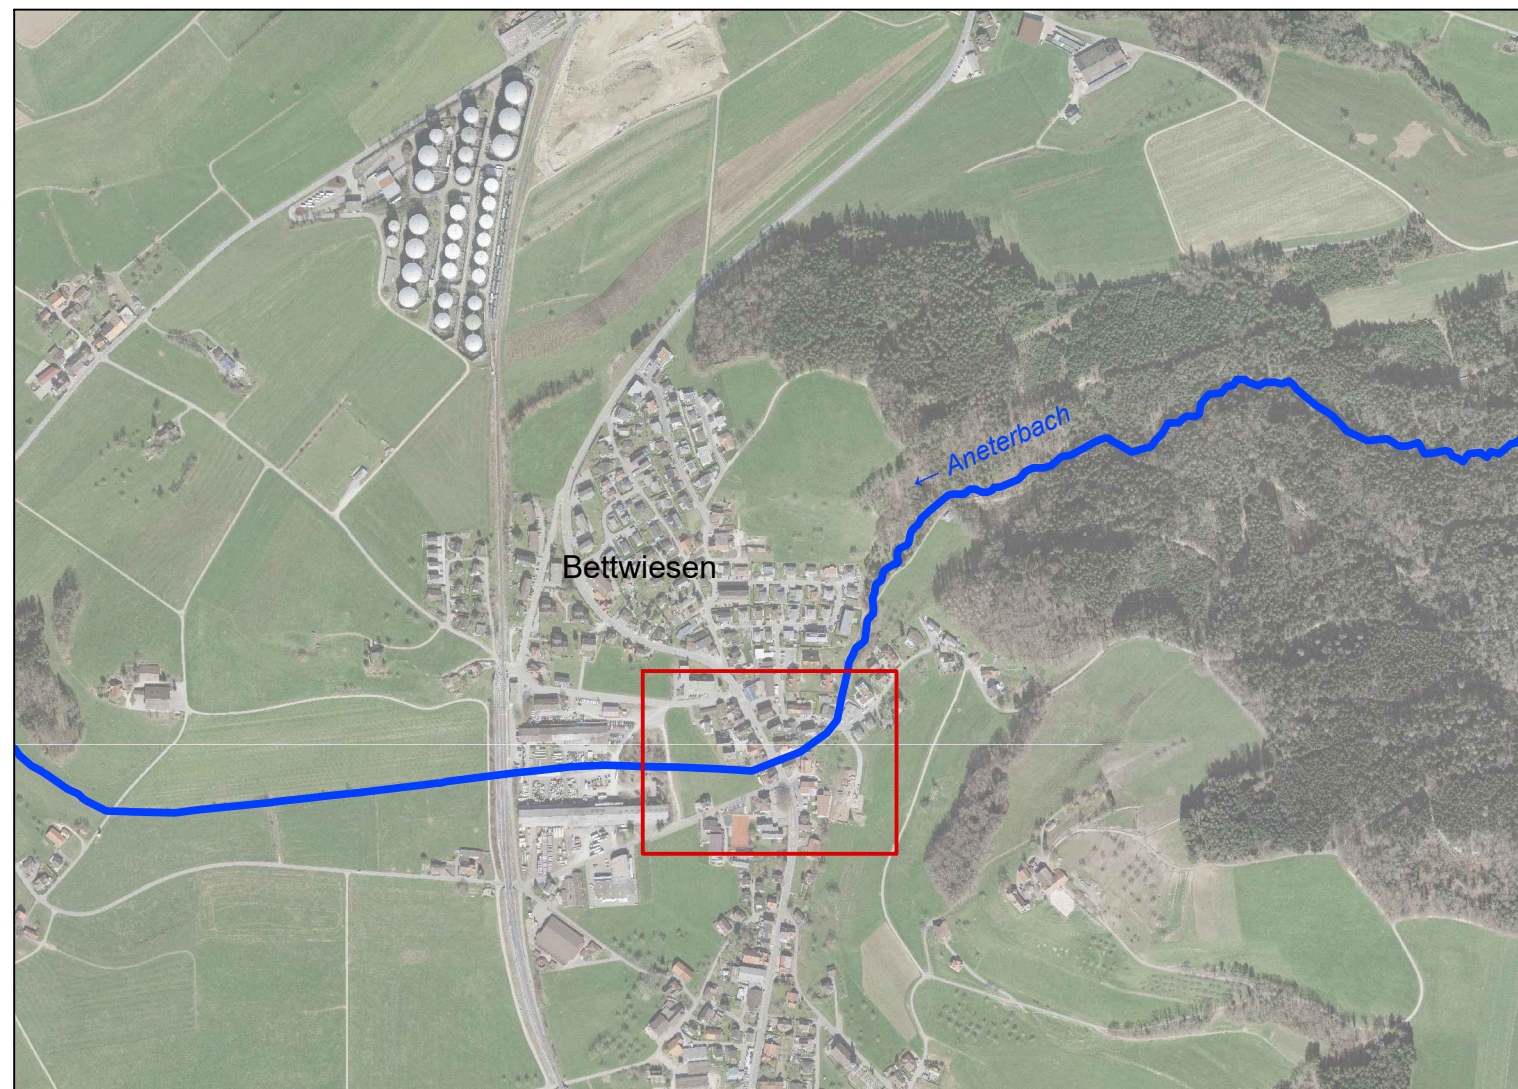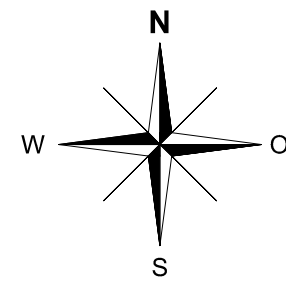

Rev. Index	Beschreibung

HOLINGER AG
Schaffhauserstrasse 85, CH-8500 Frauenfeld
Telefon +41 (0)52 723 60 80
frauenfeld@holinger.com, www.holinger.com

Zertifiziert ISO 9001

HOLINGER
the art of engineering

VORABZUG

 Gemeinde Bettwiesen

HWS Bettwiesen, Ausdolung Aneterbach

Übersichtsplan

Masstab 1:500

Bauprojekt

Datum	06.06.2024	Gez.	CAI	Kontr.	BRJ	Visum	REN
a)							
b)							
c)							
d)							
e)							
f)							
Format	445.5 x 840						
Archiv							
Nummer	CHW02640.32.001						

© COPYRIGHT
Das Urheberrecht an dieser Zeichnung und allen Beilagen, die dem Empfänger persönlich anvertraut sind, verbleiben jederzeit der HOLINGER AG. Ohne unsere schriftliche Genehmigung darf diese nicht kopiert oder vervielfältigt, auch niemals dritten Personen mitgeteilt oder zugänglich gemacht werden.