

A. PORTA

ARCHITECTE EPFL-SIA

OBJET:

Rénovation d'un chalet
Légalisation des pièces habitables
du rez. inf. réalisées en 1967
Construction d'une dépendance

PROPRIETE DE:

Philippe PASCHE

COMMUNE:

Ormont-dessus

SITUATION:

Chemin du cerisier 31
1865 Les Diablerets
Parcelle 2327

Echelle : 1:100,
1:200, 1:10

Date : 04.09.23

REF : JB

DIM : 105 / 60

MODIFICATION

DATE





REF.

ENQUETE
PLANS
COUPES
FACADES

301
100-A

LE PROPRIETAIRE

L' ARCHITECTE

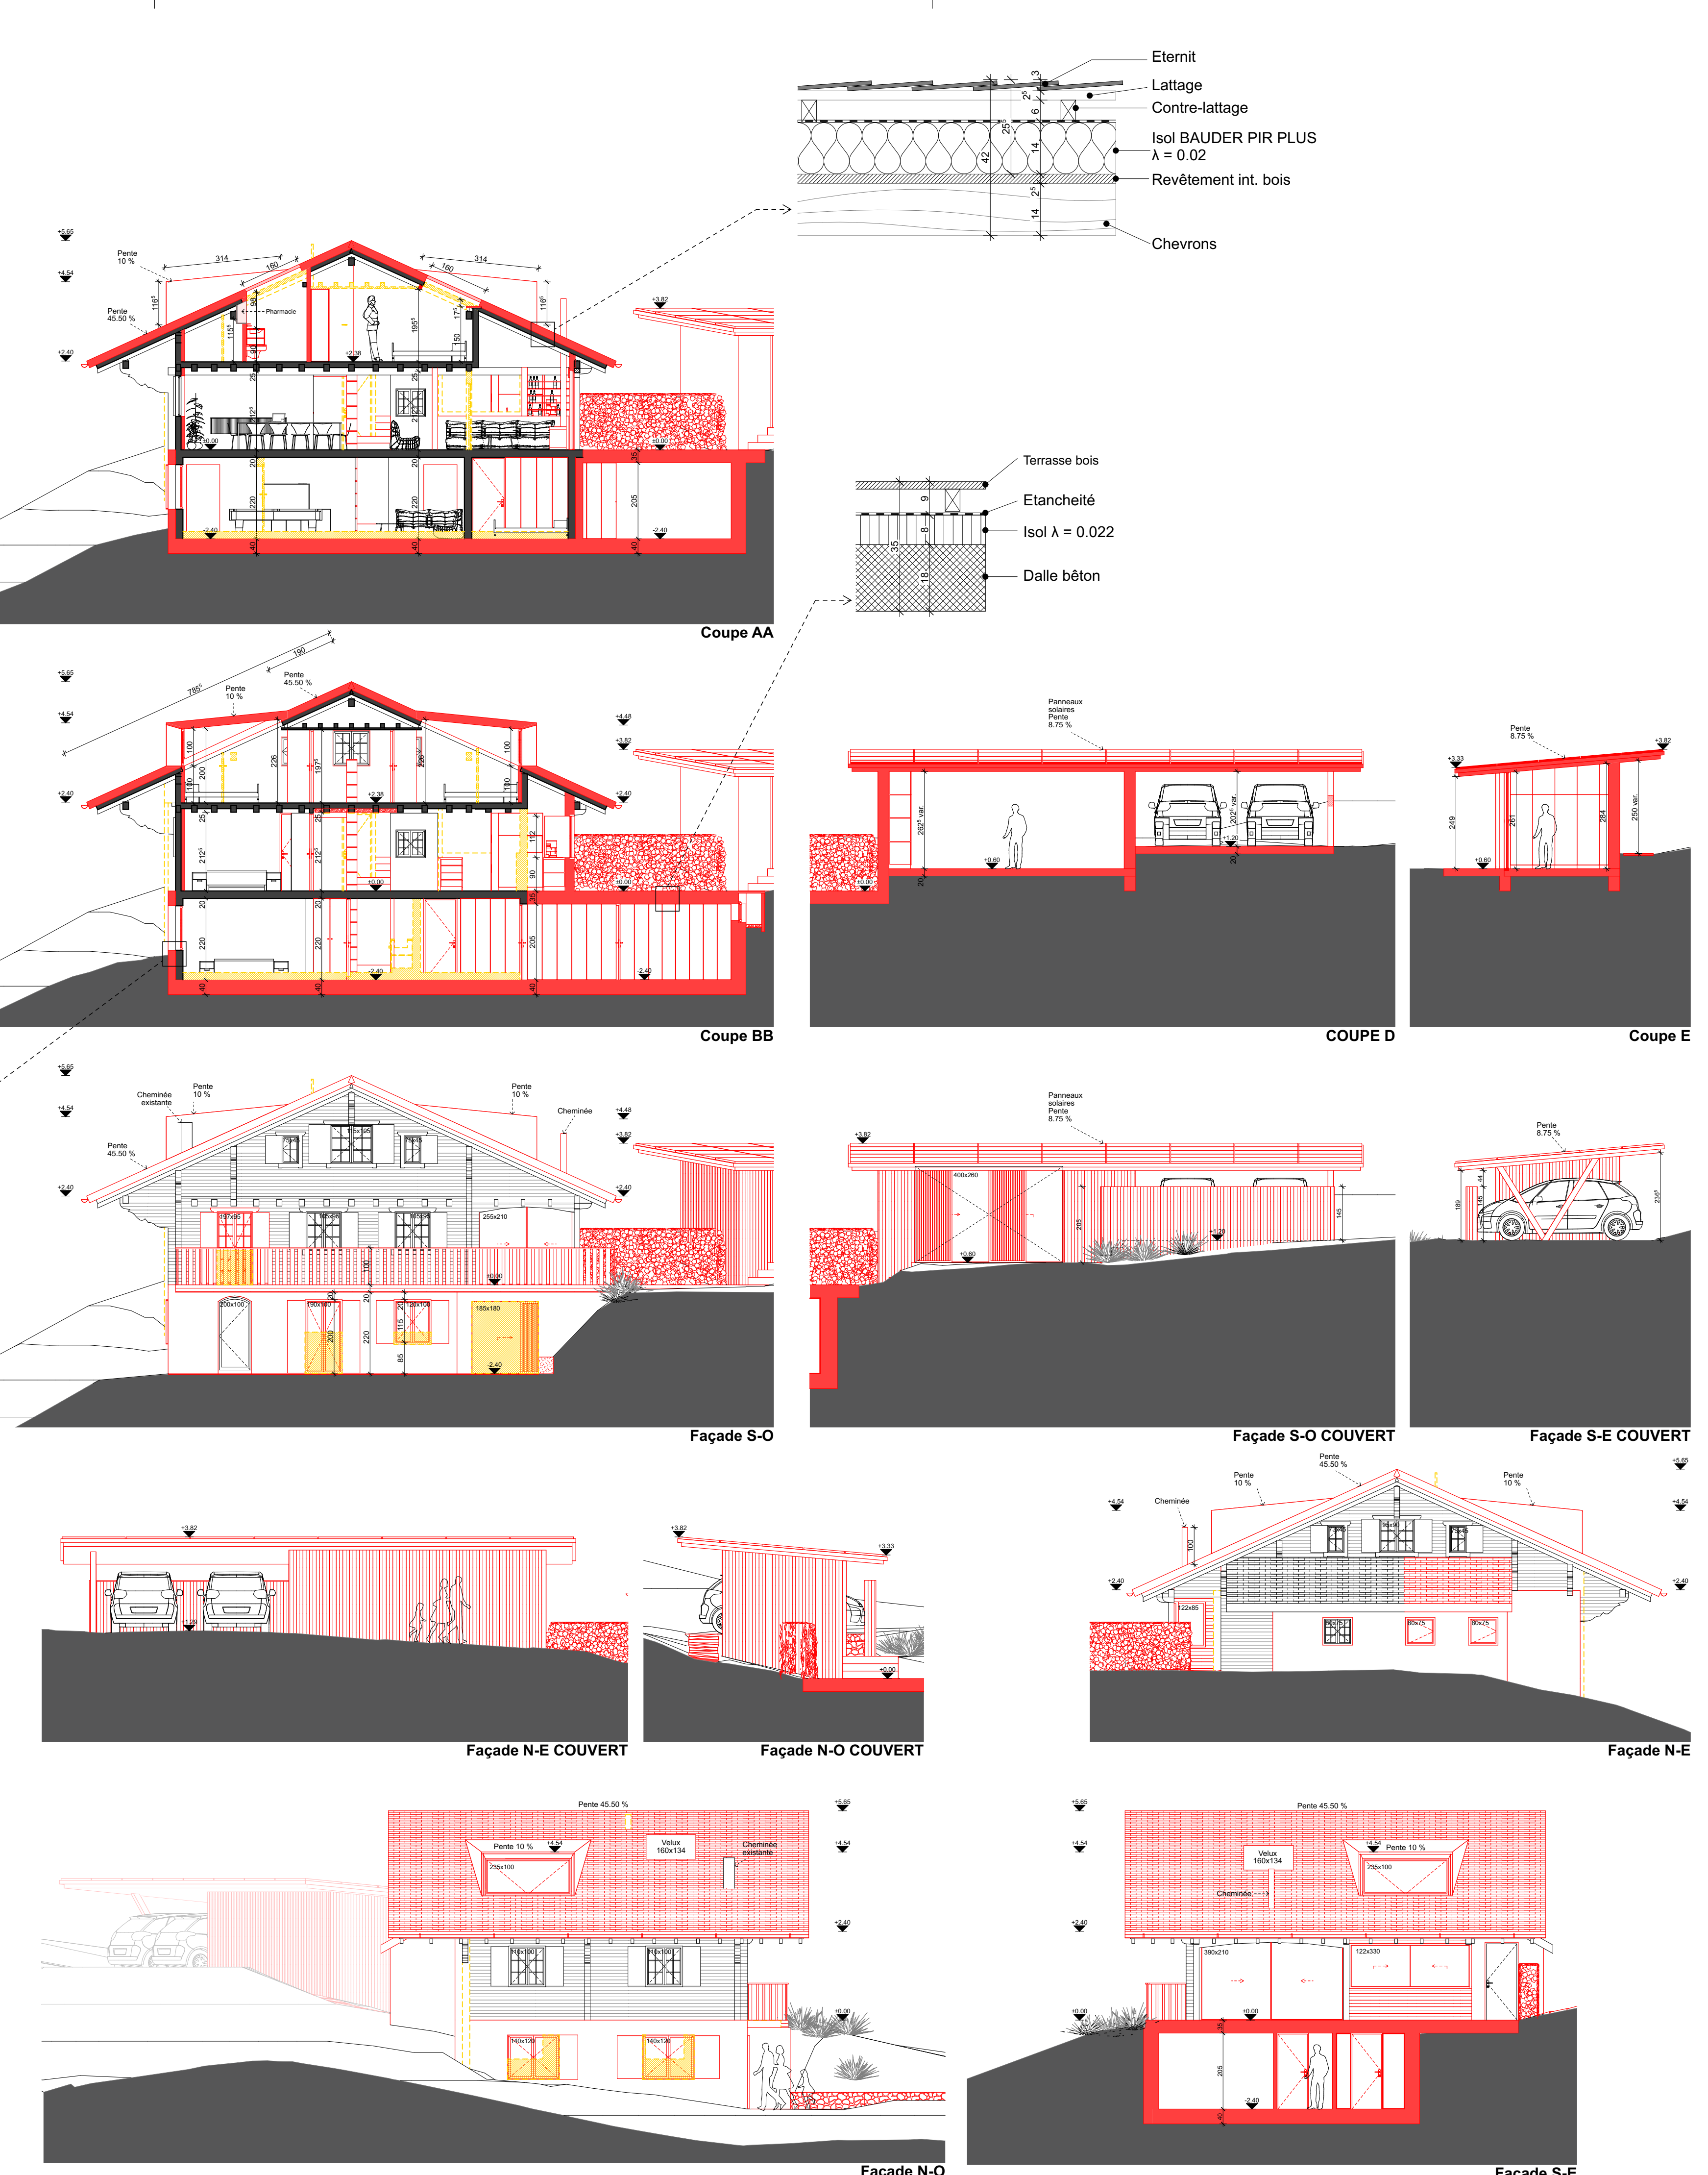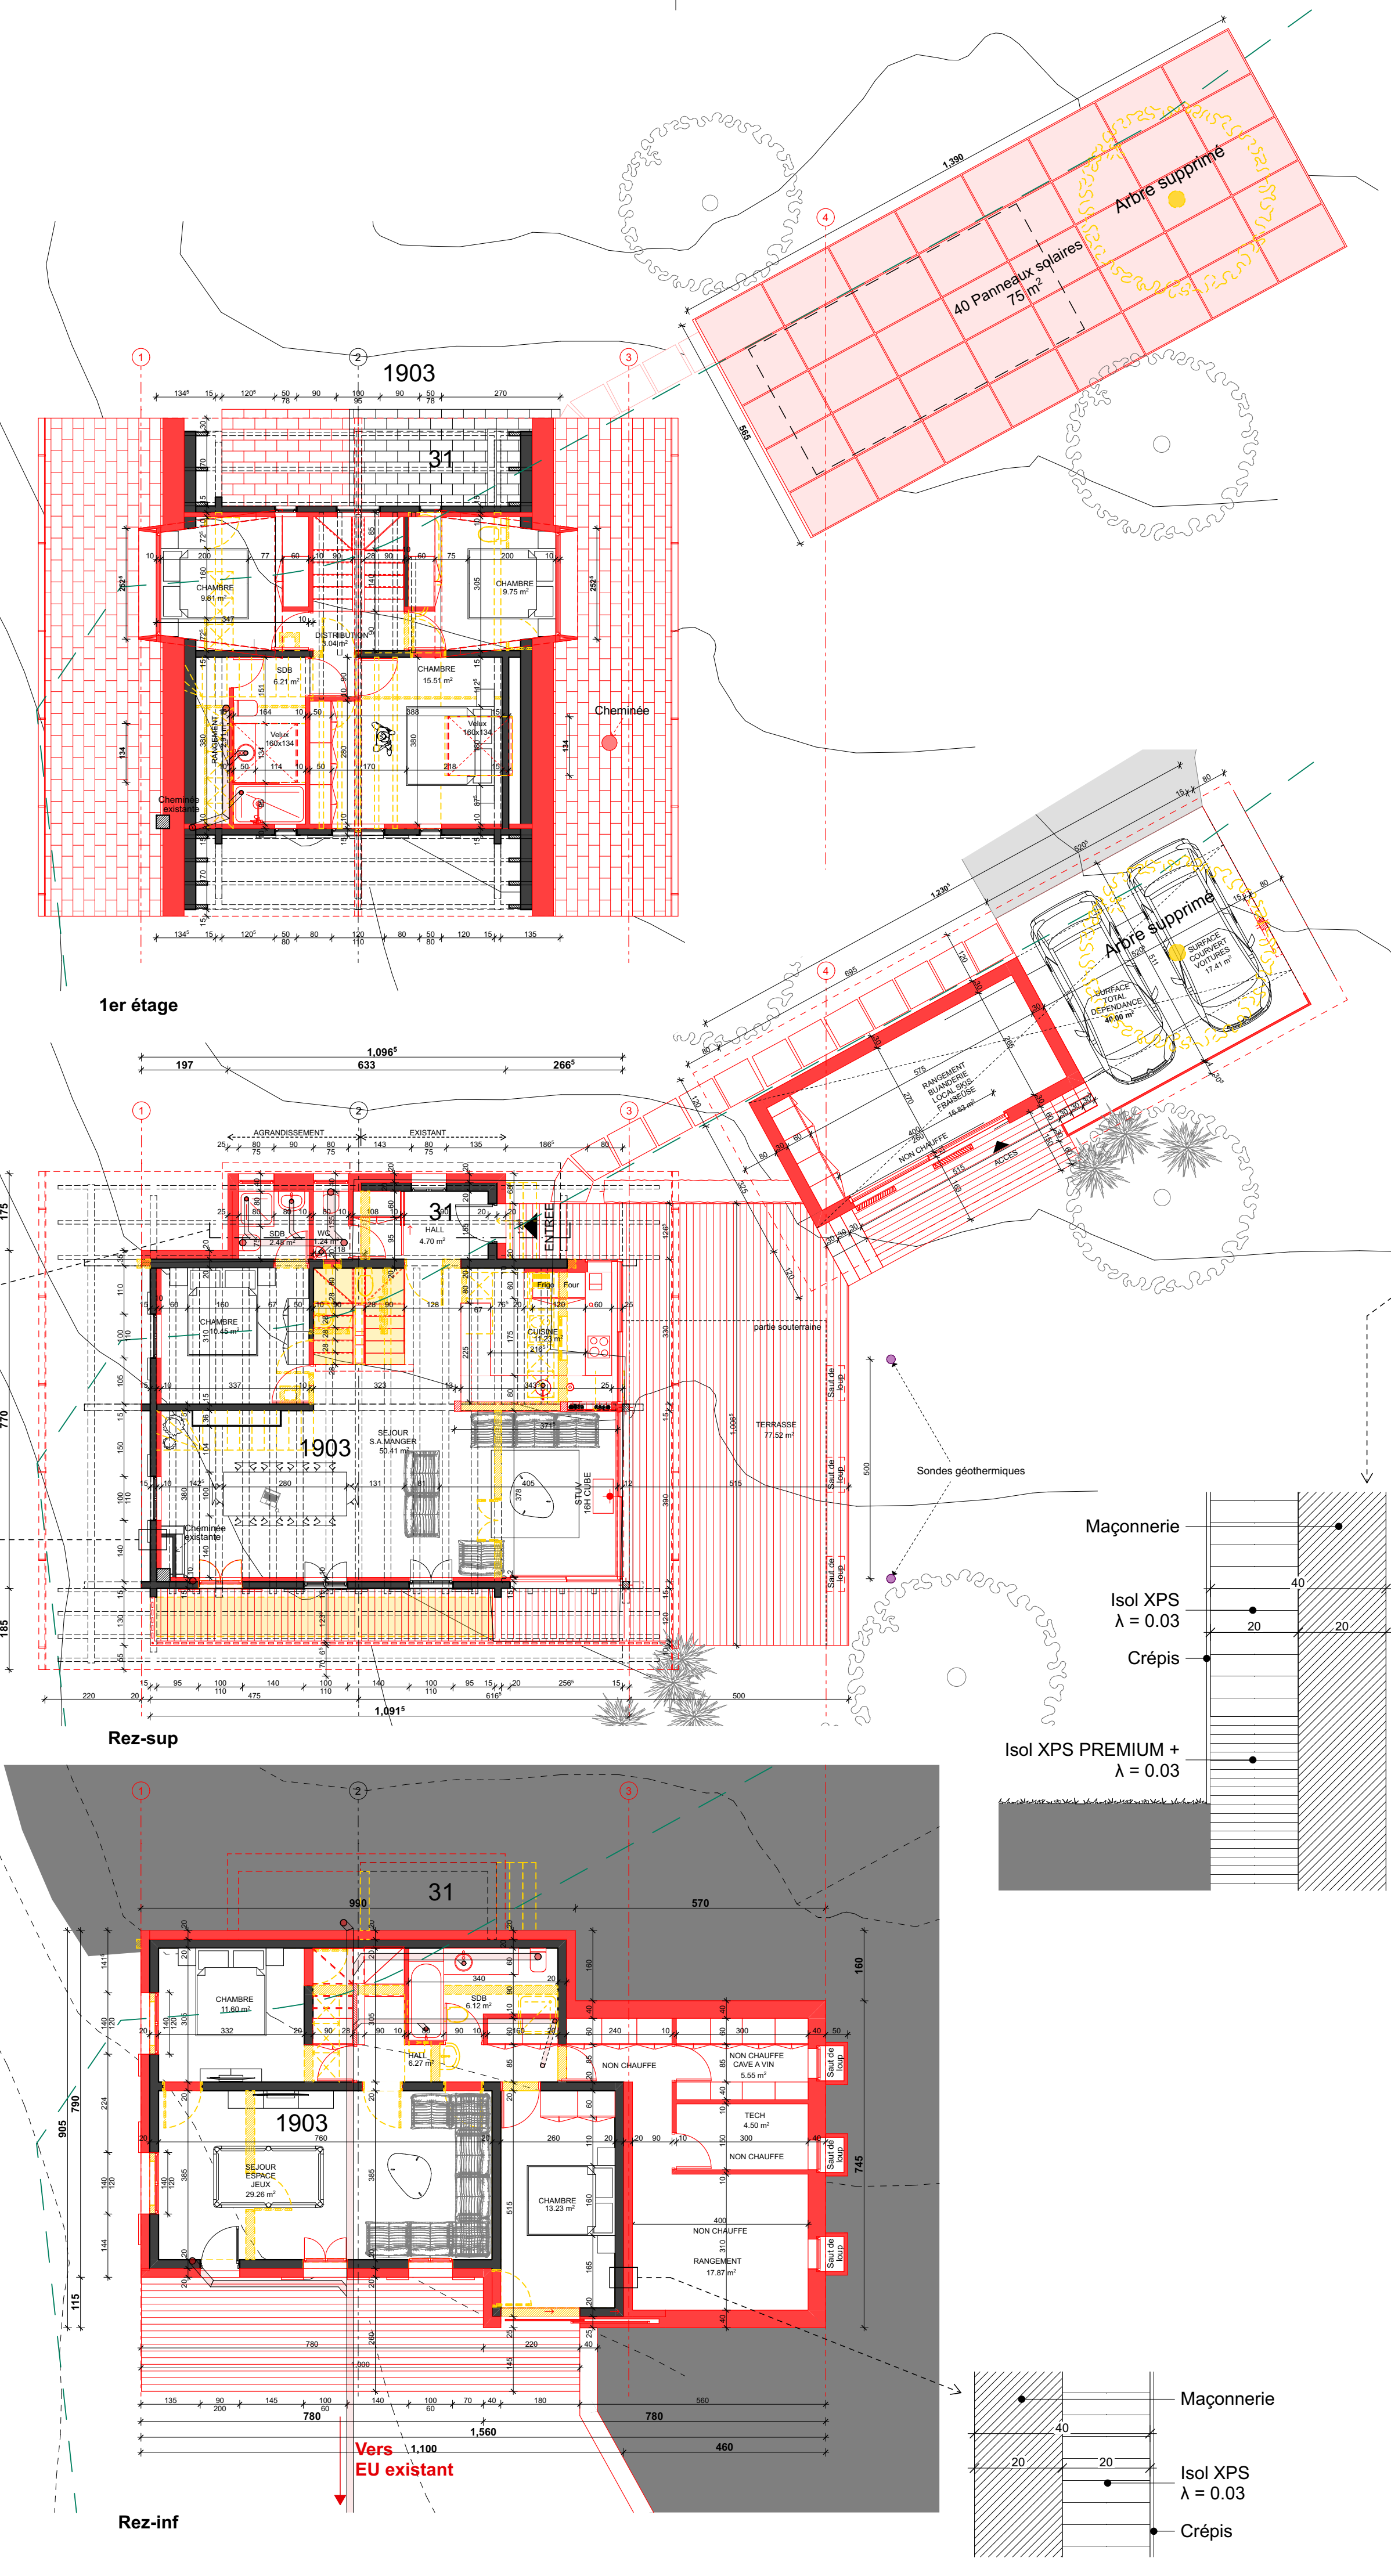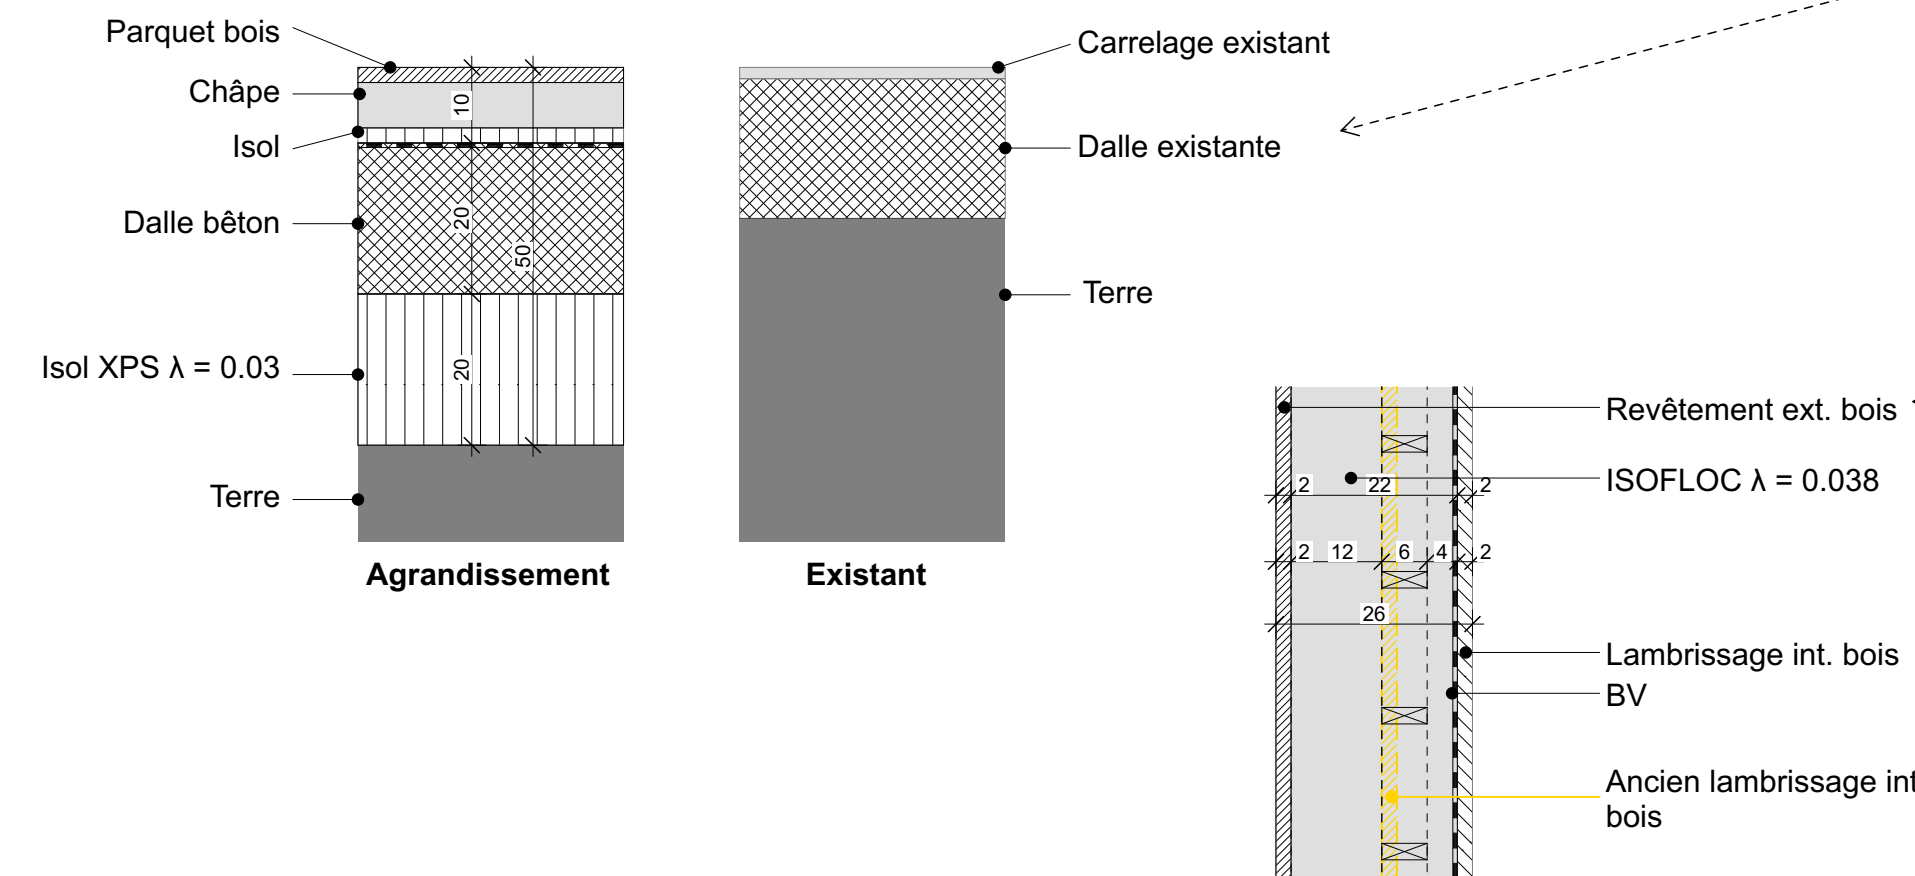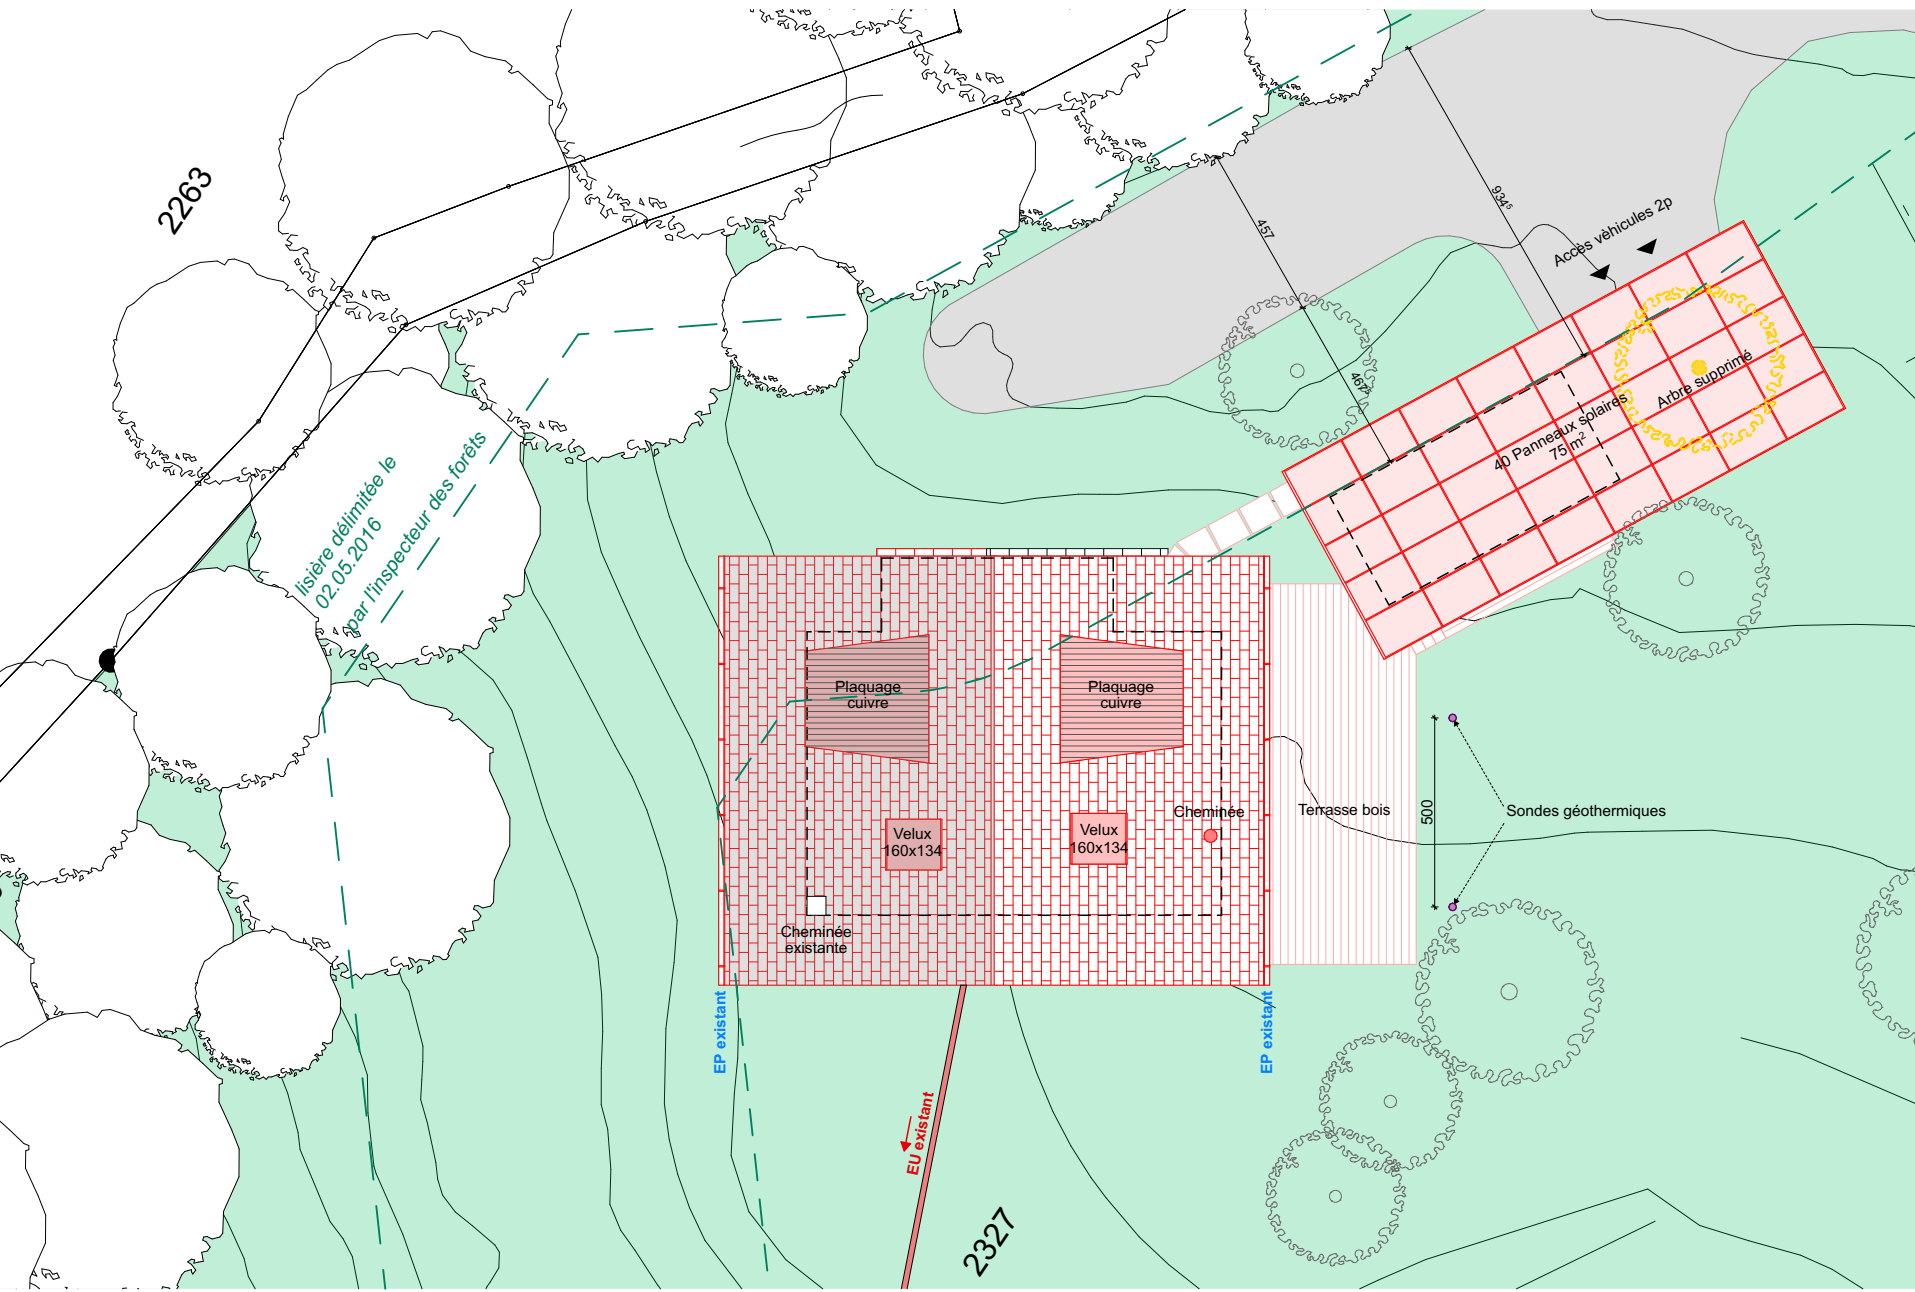

OBJET:

Rénovation d'un chalet
Légalisation des pièces habitables
du rez. inf. réalisées en 1967
Construction d'une dépendance

Echelle : 1:100,
1:200, 1:10

Date : 04.09.23

REF : JB

DIM : 105 / 60

PROPRIETE DE:

Philippe PASCHE

COMMUNE:

Ormont-dessus

SITUATION:

Chemin du cerisier 31
1865 Les Diablerets
Parcelle 2327

MODIFICATION

DATE

REF.

301

ENQUETE

PLANS

COUPES

FACADES

100-A

L'ARCHITECTE

