

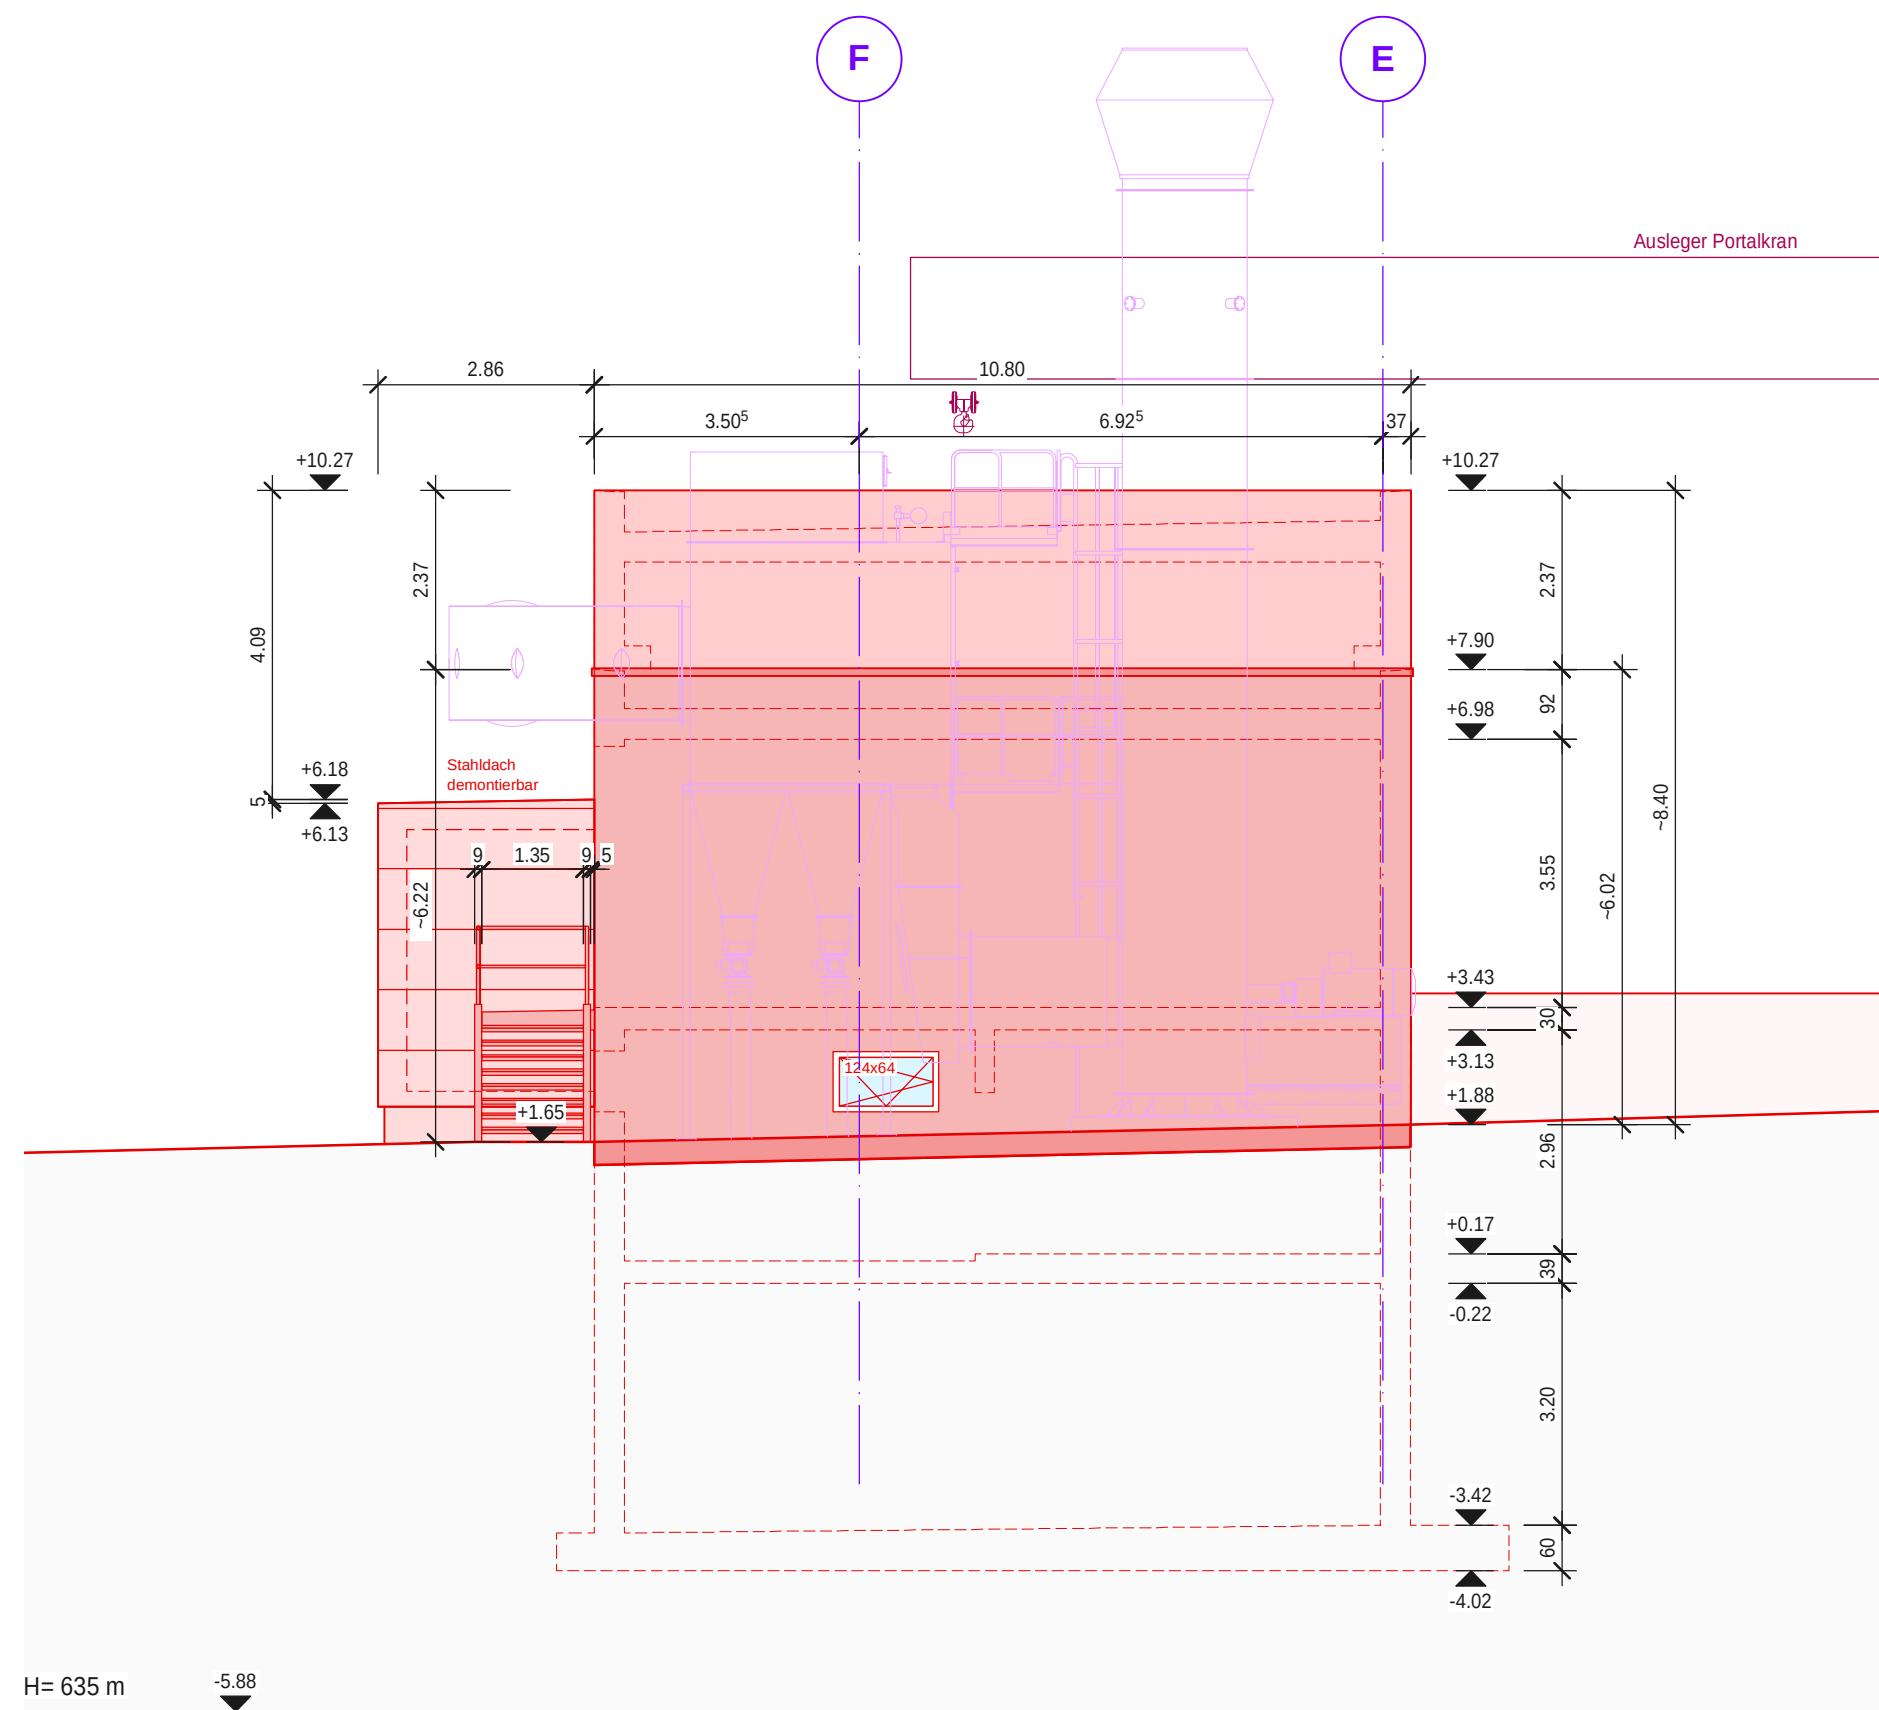



Nordwestfassade 1:100

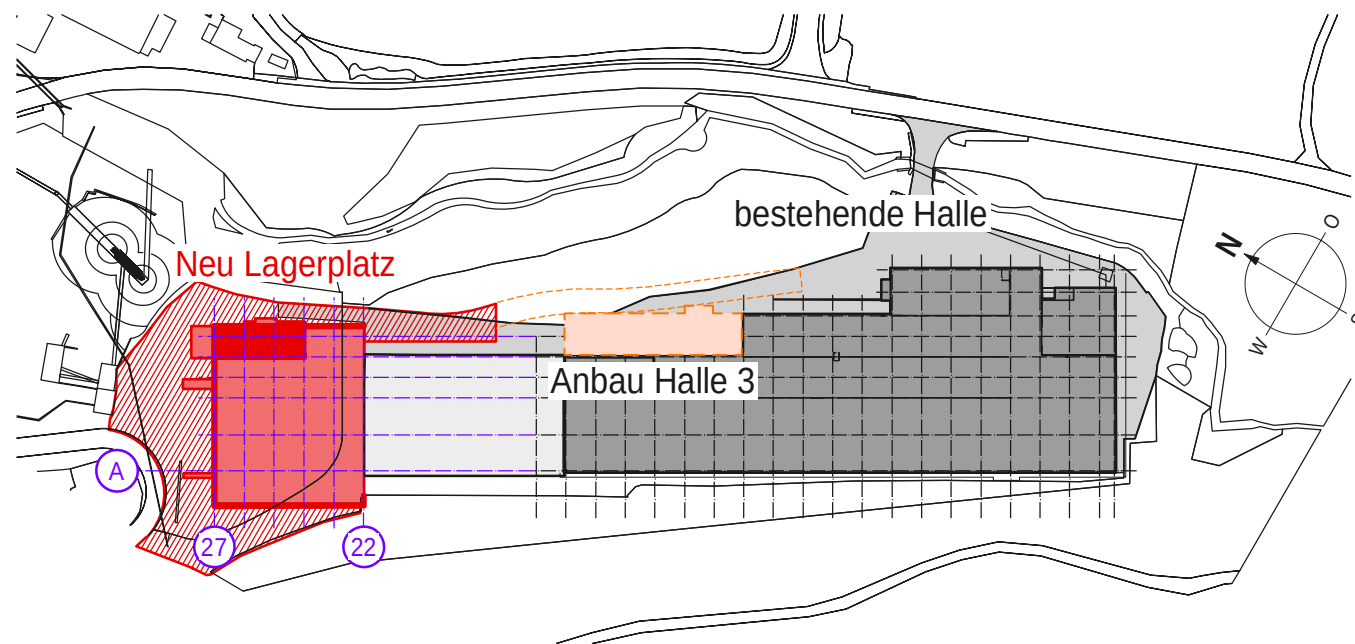


Nordostfassade 1:100

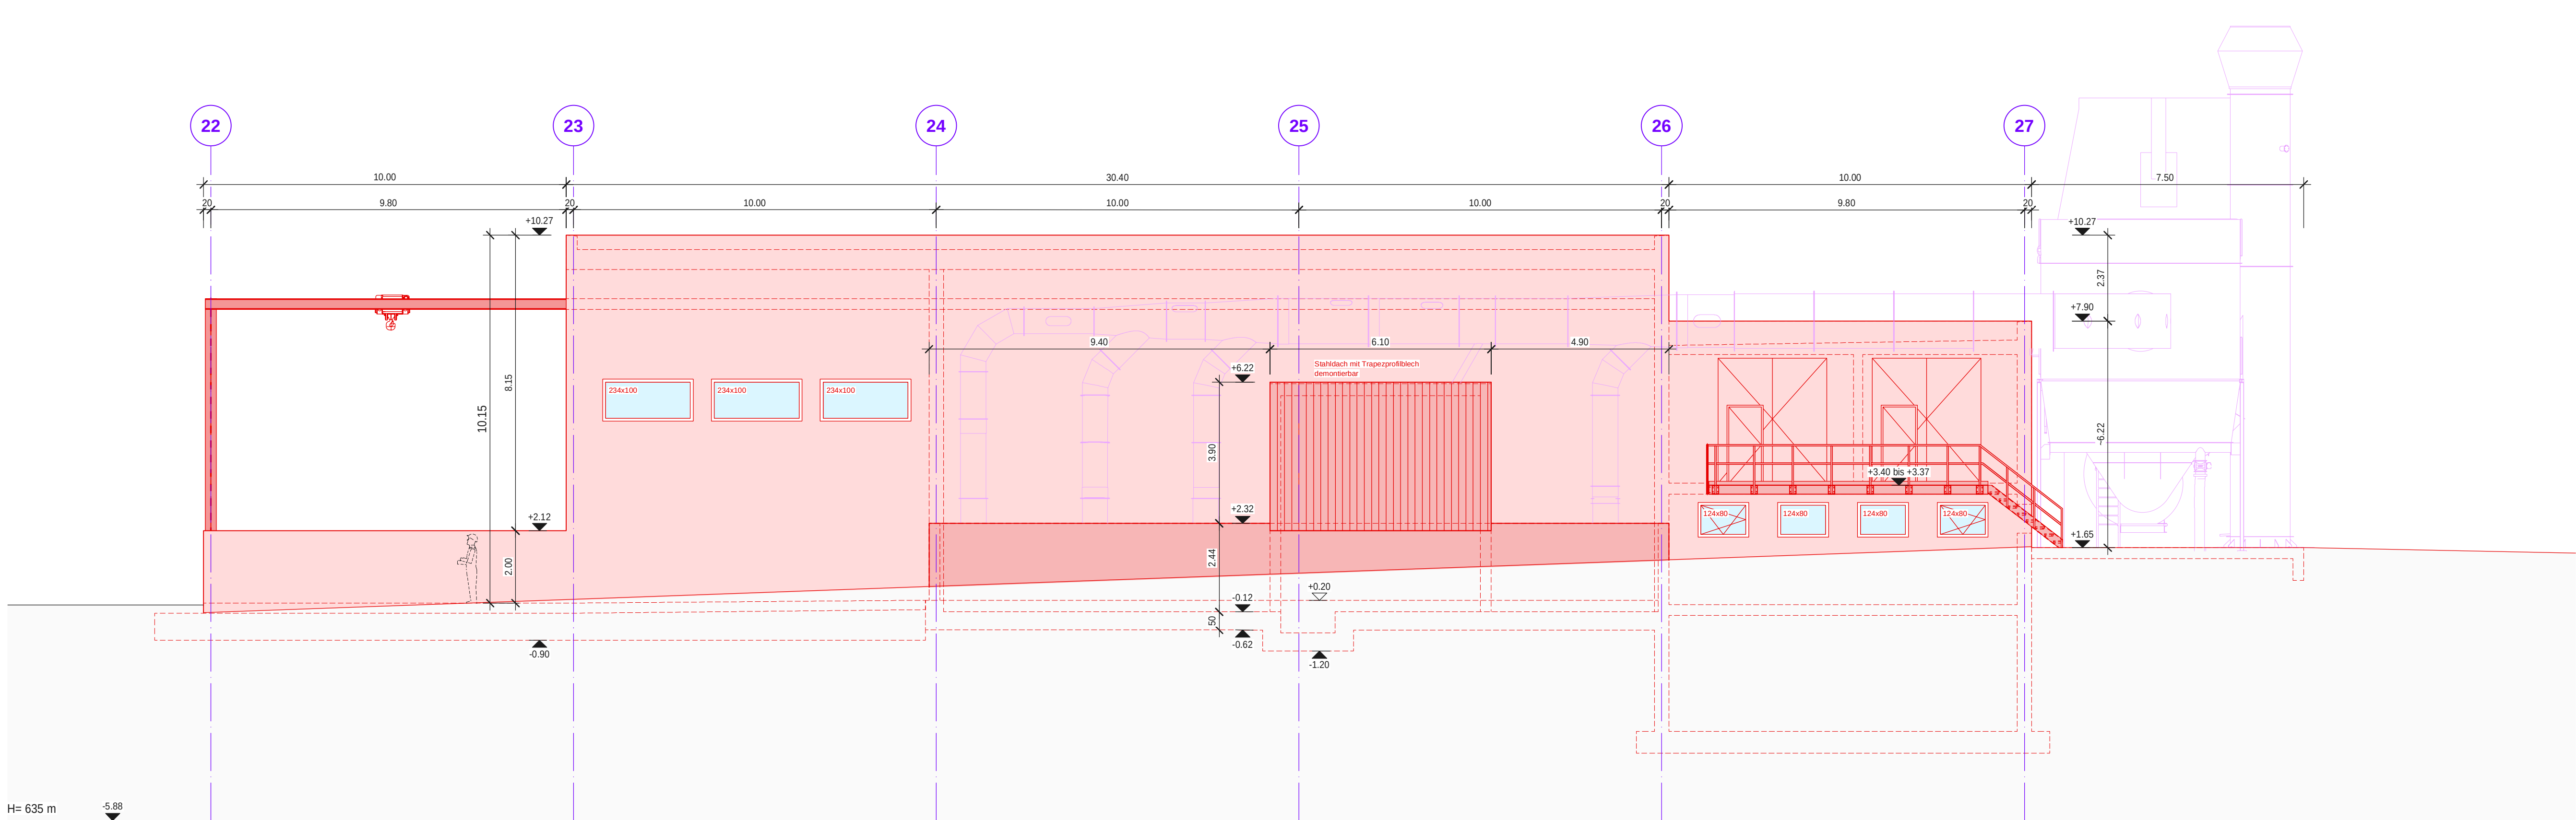

Südostfassade 1:100

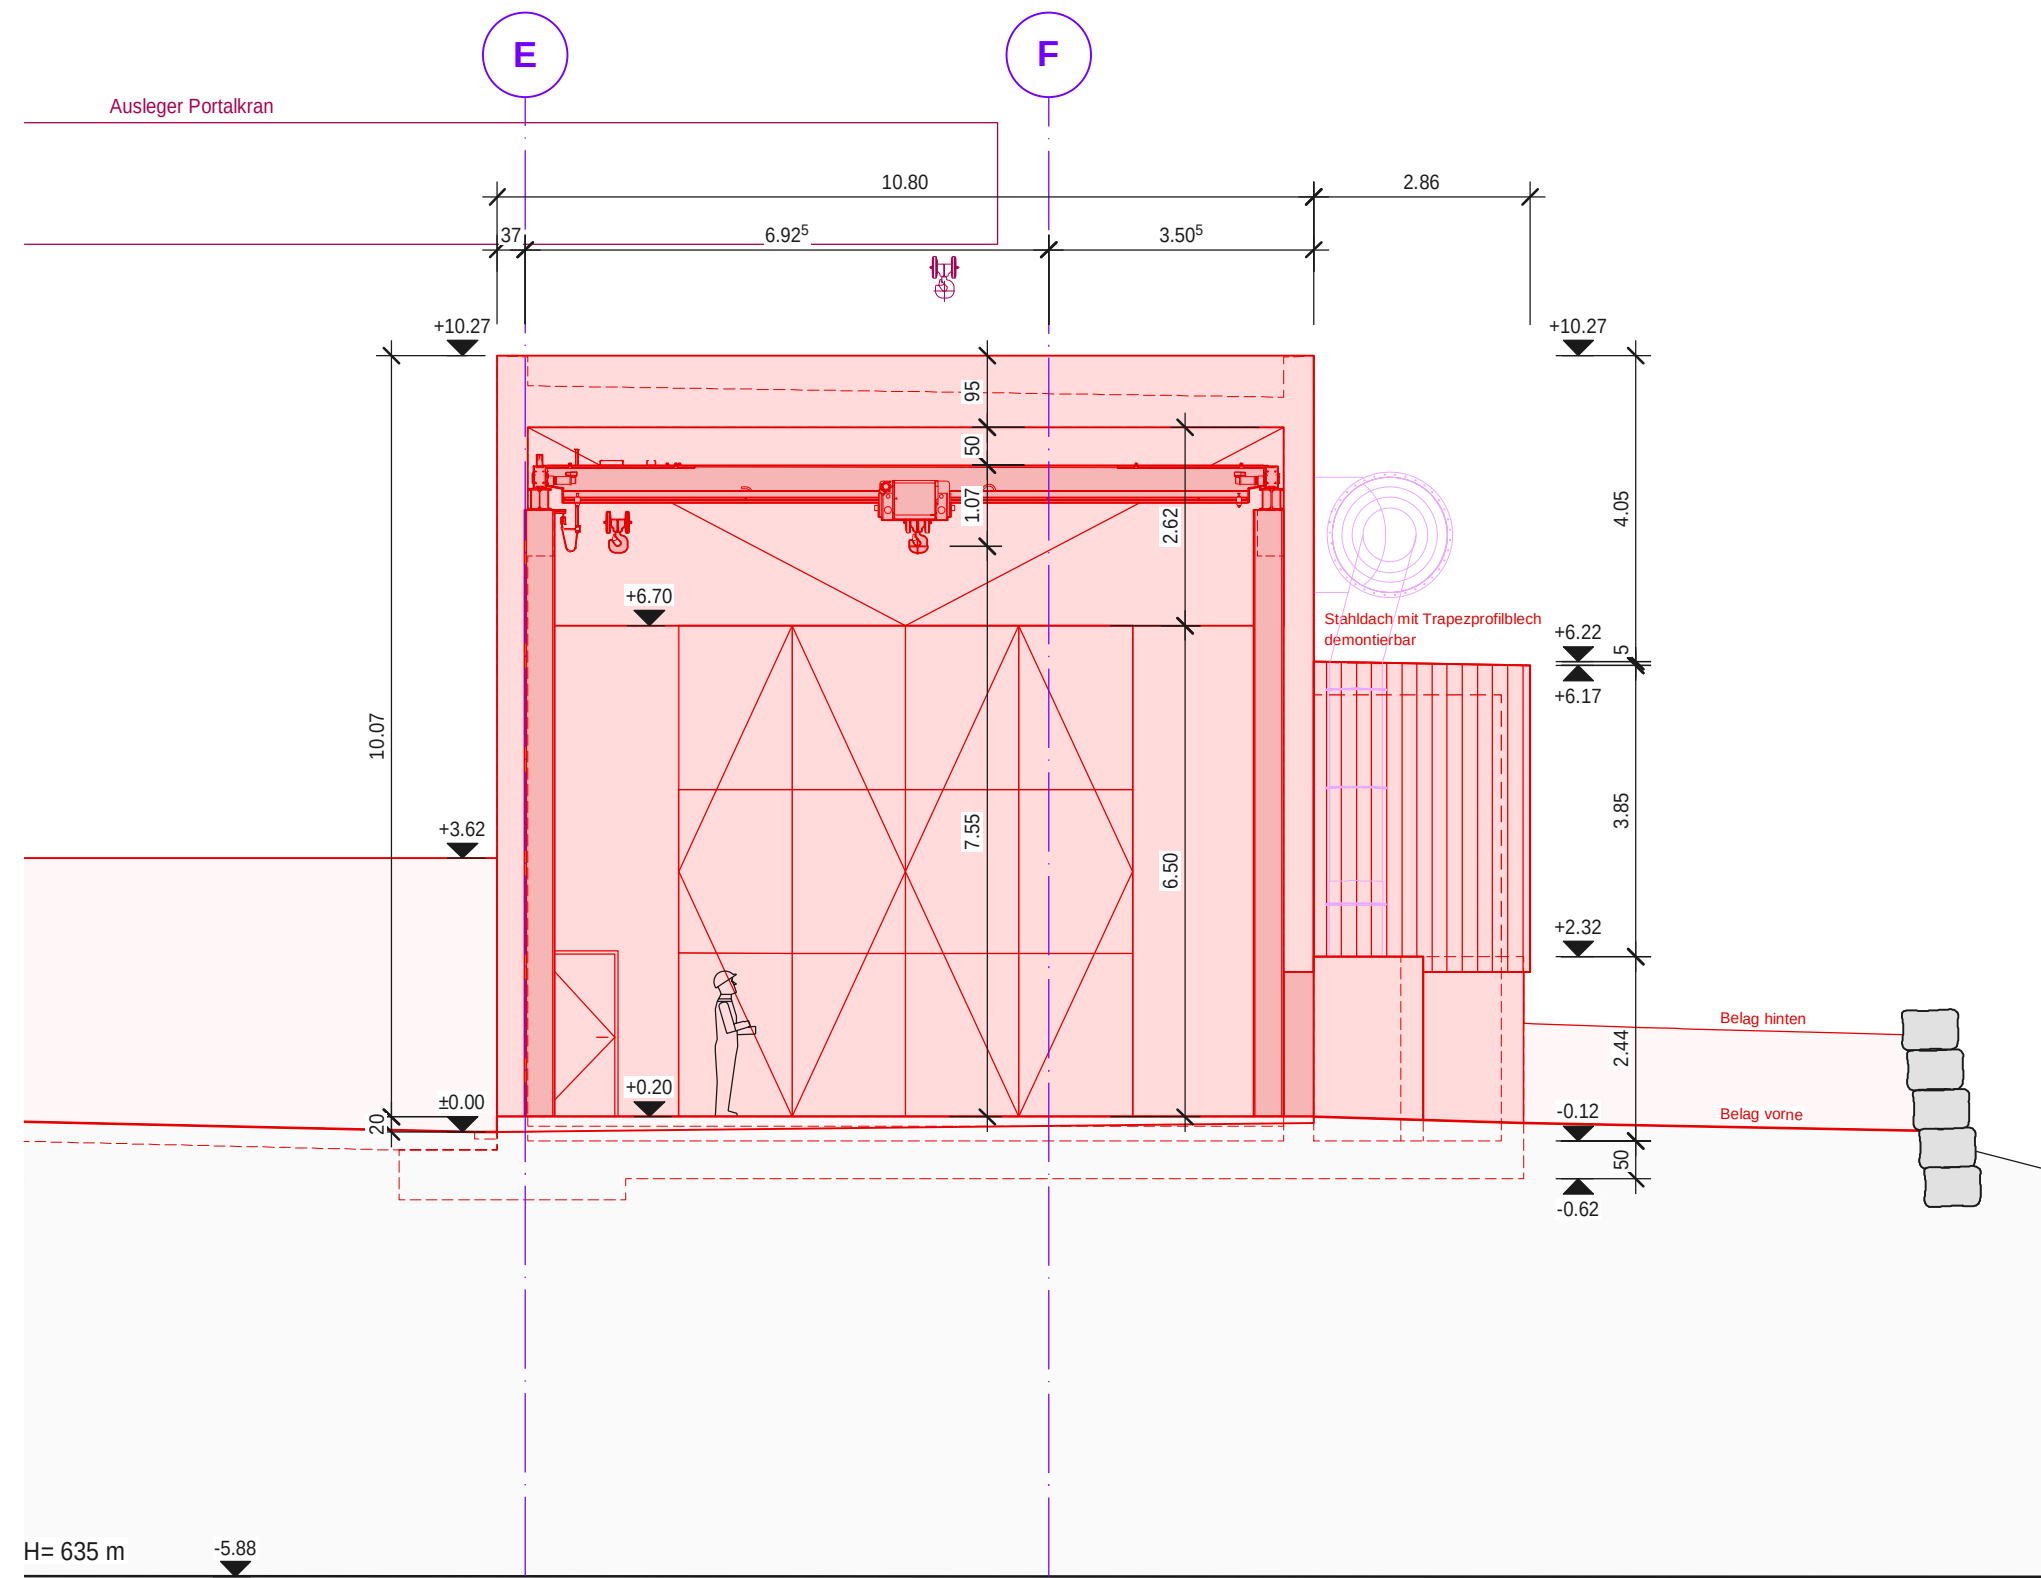

Südwestfassade 1:100

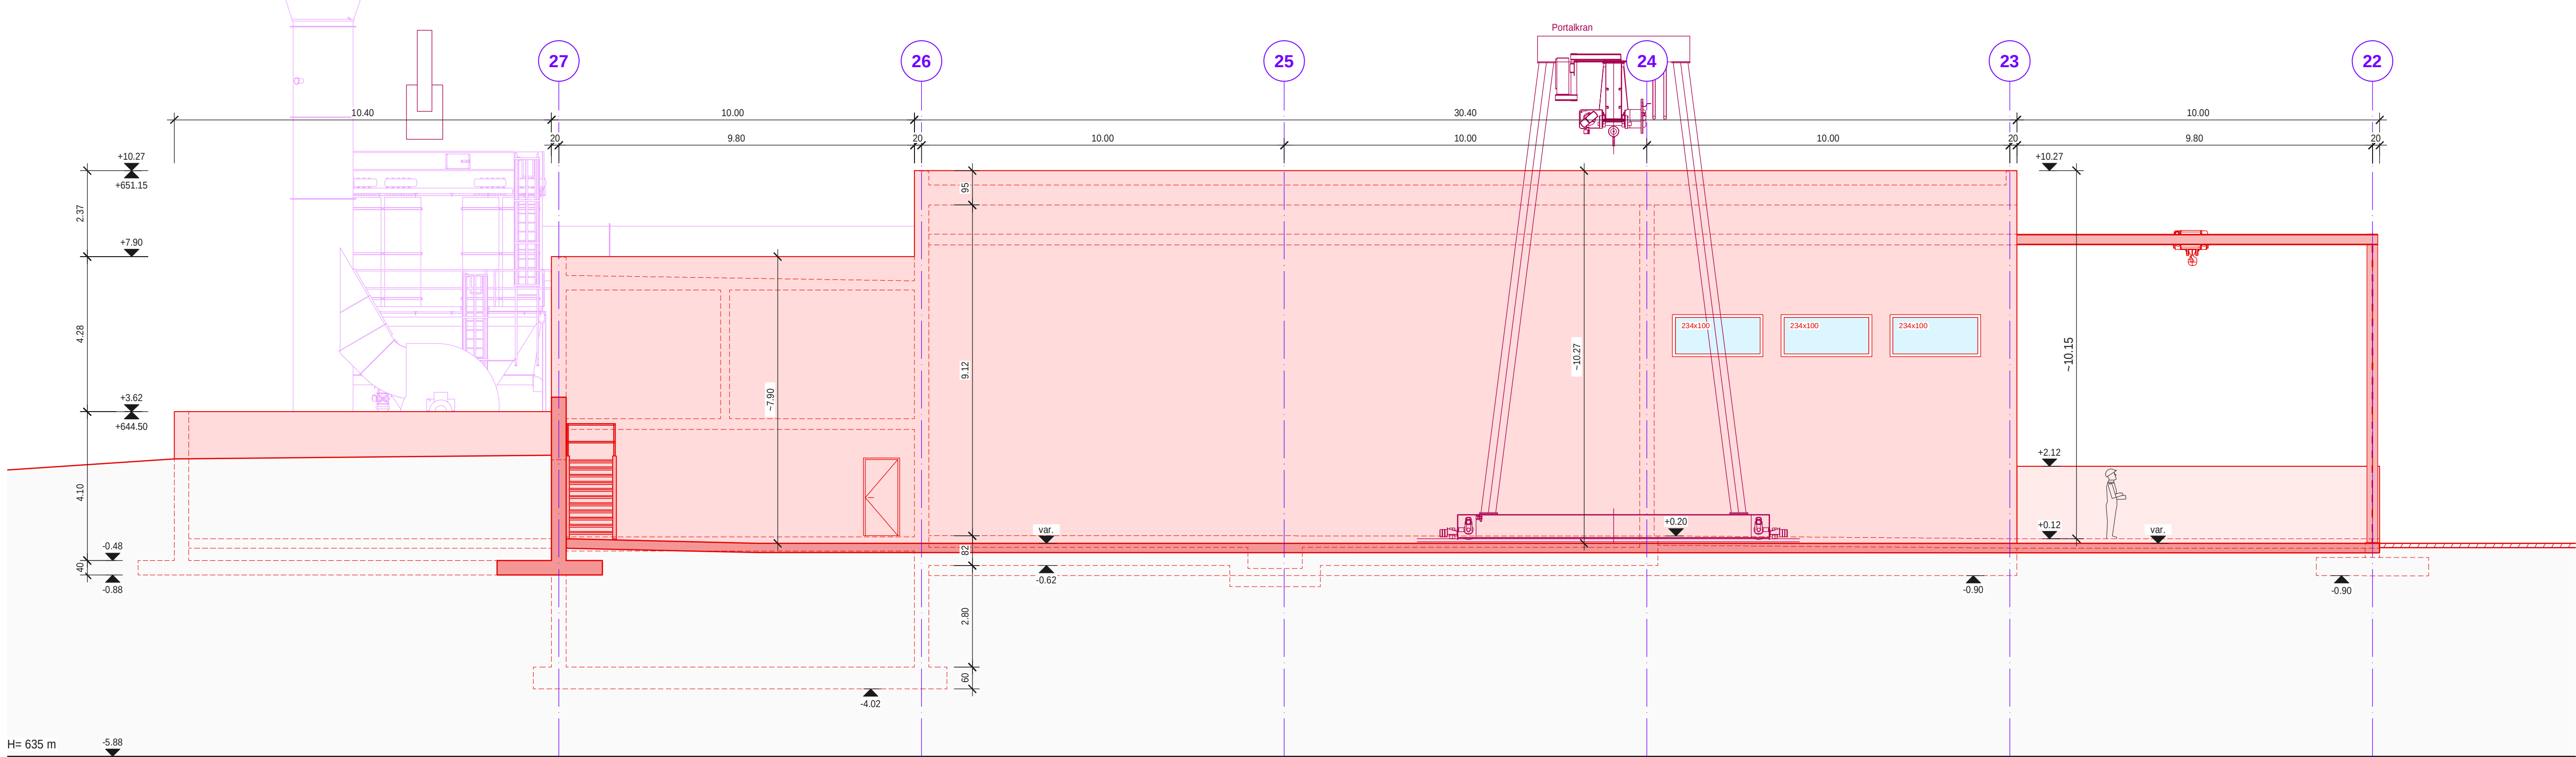

Legende:

- Neu
- Neu Anlage
- Bestehend
- Abbruch

Bauherrschaft / Gesuchsteller / Grundeigentümer:

Sebastian Müller AG  
Bohler  
6221 Rickenbach

Rickenbach

Planverfasser:

Kost + Partner AG  
Industriestrasse 14  
6210 Sursee

Sursee

±0.00 = OK fertig Boden = 640.88 m.ü.M

Phase:

Baueingabe



Sebastian Müller AG, Bohler 5, 6221 Rickenbach  
Erweiterung Lagerplatz mit Neubau Strahlanlage

Fassaden 1:100

KOST+PARTNER AG Ingenieure und Planer  
Industriestrasse 14 Postfach 6210 Sursee  
T 004120 86 86 F 004120 86 07  
info@kost-partner.ch www.kost-partner.ch

Plan-Nr.: 22336-56

F: 1260 x 594 mm

Bearbeitet:

StSv

Datum: 27.03.2020

Freigabe:

EgRu

Rev. e

Rev. f

Rev. g

Rev. h

P:\Konstruktion\Rickenbach\22336 Erw-Überdachung Lagerplatz SMAG\CAD\02 Cadwork\plane\Architekt\08\_Bauplan\22336-56\_AR\_Fassaden.2d