

Strassennetzplan

Revision

Stand: Planauflage

Exemplar	Inventar Nr.
Beschluss des Gemeinderates: 12.05.2025 Beschluss der Gemeindeversammlung: 23.05.2025 Referendumsfrist: 22.06.2025 Urnenabstimmung:	Namens des Gemeinderates Die Präsidentin: Die Gemeindeschreiberin:
Vom Regierungsrat des Kantons Basel-Landschaft genehmigt mit Beschluss Nr. vom Publikation des Regierungsratsbeschlusses im Amtsblatt Nr. vom	Die Landschreiberin:

jermann Geoinformation Vermessung Raumplanung	Jermann Ingenieure + Geometer AG Altenmatteweg 1 4144 Arlesheim Telefon 061 706 93 93 www.jermann-ag.ch info@jermann-ag.ch	Datum: 23.05.2025 Format: 105 x 59.4 cm AuftragsNr: 41.00115 Projekt: SP_Revision	bearbeitet: bog/pen geprüft:
---	---	--	---------------------------------

Legende



rechtsverbindlicher Planinhalt

-  öffentlicher Parkplatz
-  Fusswegverbindung
-  Erschliessungsstrasse
-  Erschliessungsweg
-  Fussweg
-  Erschliessungsstrasse ausserhalb Bauzone

orientierender Planinhalt

-  Perimeter Zonenplan Siedlung
-  Kantonsstrasse
-  private Erschliessung
-  Fusswegverbindung auf Kantonsstrasse
-  kantonale Radroute
-  Wanderweg
-  Wanderweg mit Hartbelag ausserhalb Bauzone
-  historischer Verkehrsweg
-  Wendeplatz
-  Haltestelle öffentlicher Verkehr
-  Schule, Kindergarten
-  Sport-, Erholungsanlage
-  Fussgängerunterführung
-  weitere öffentliche Einrichtungen
 - 1 Kirche
 - 2 Friedhof
 - 3 Pfarrhaus
 - 4 Gemeindeverwaltung

Teilgebiet Siedlung

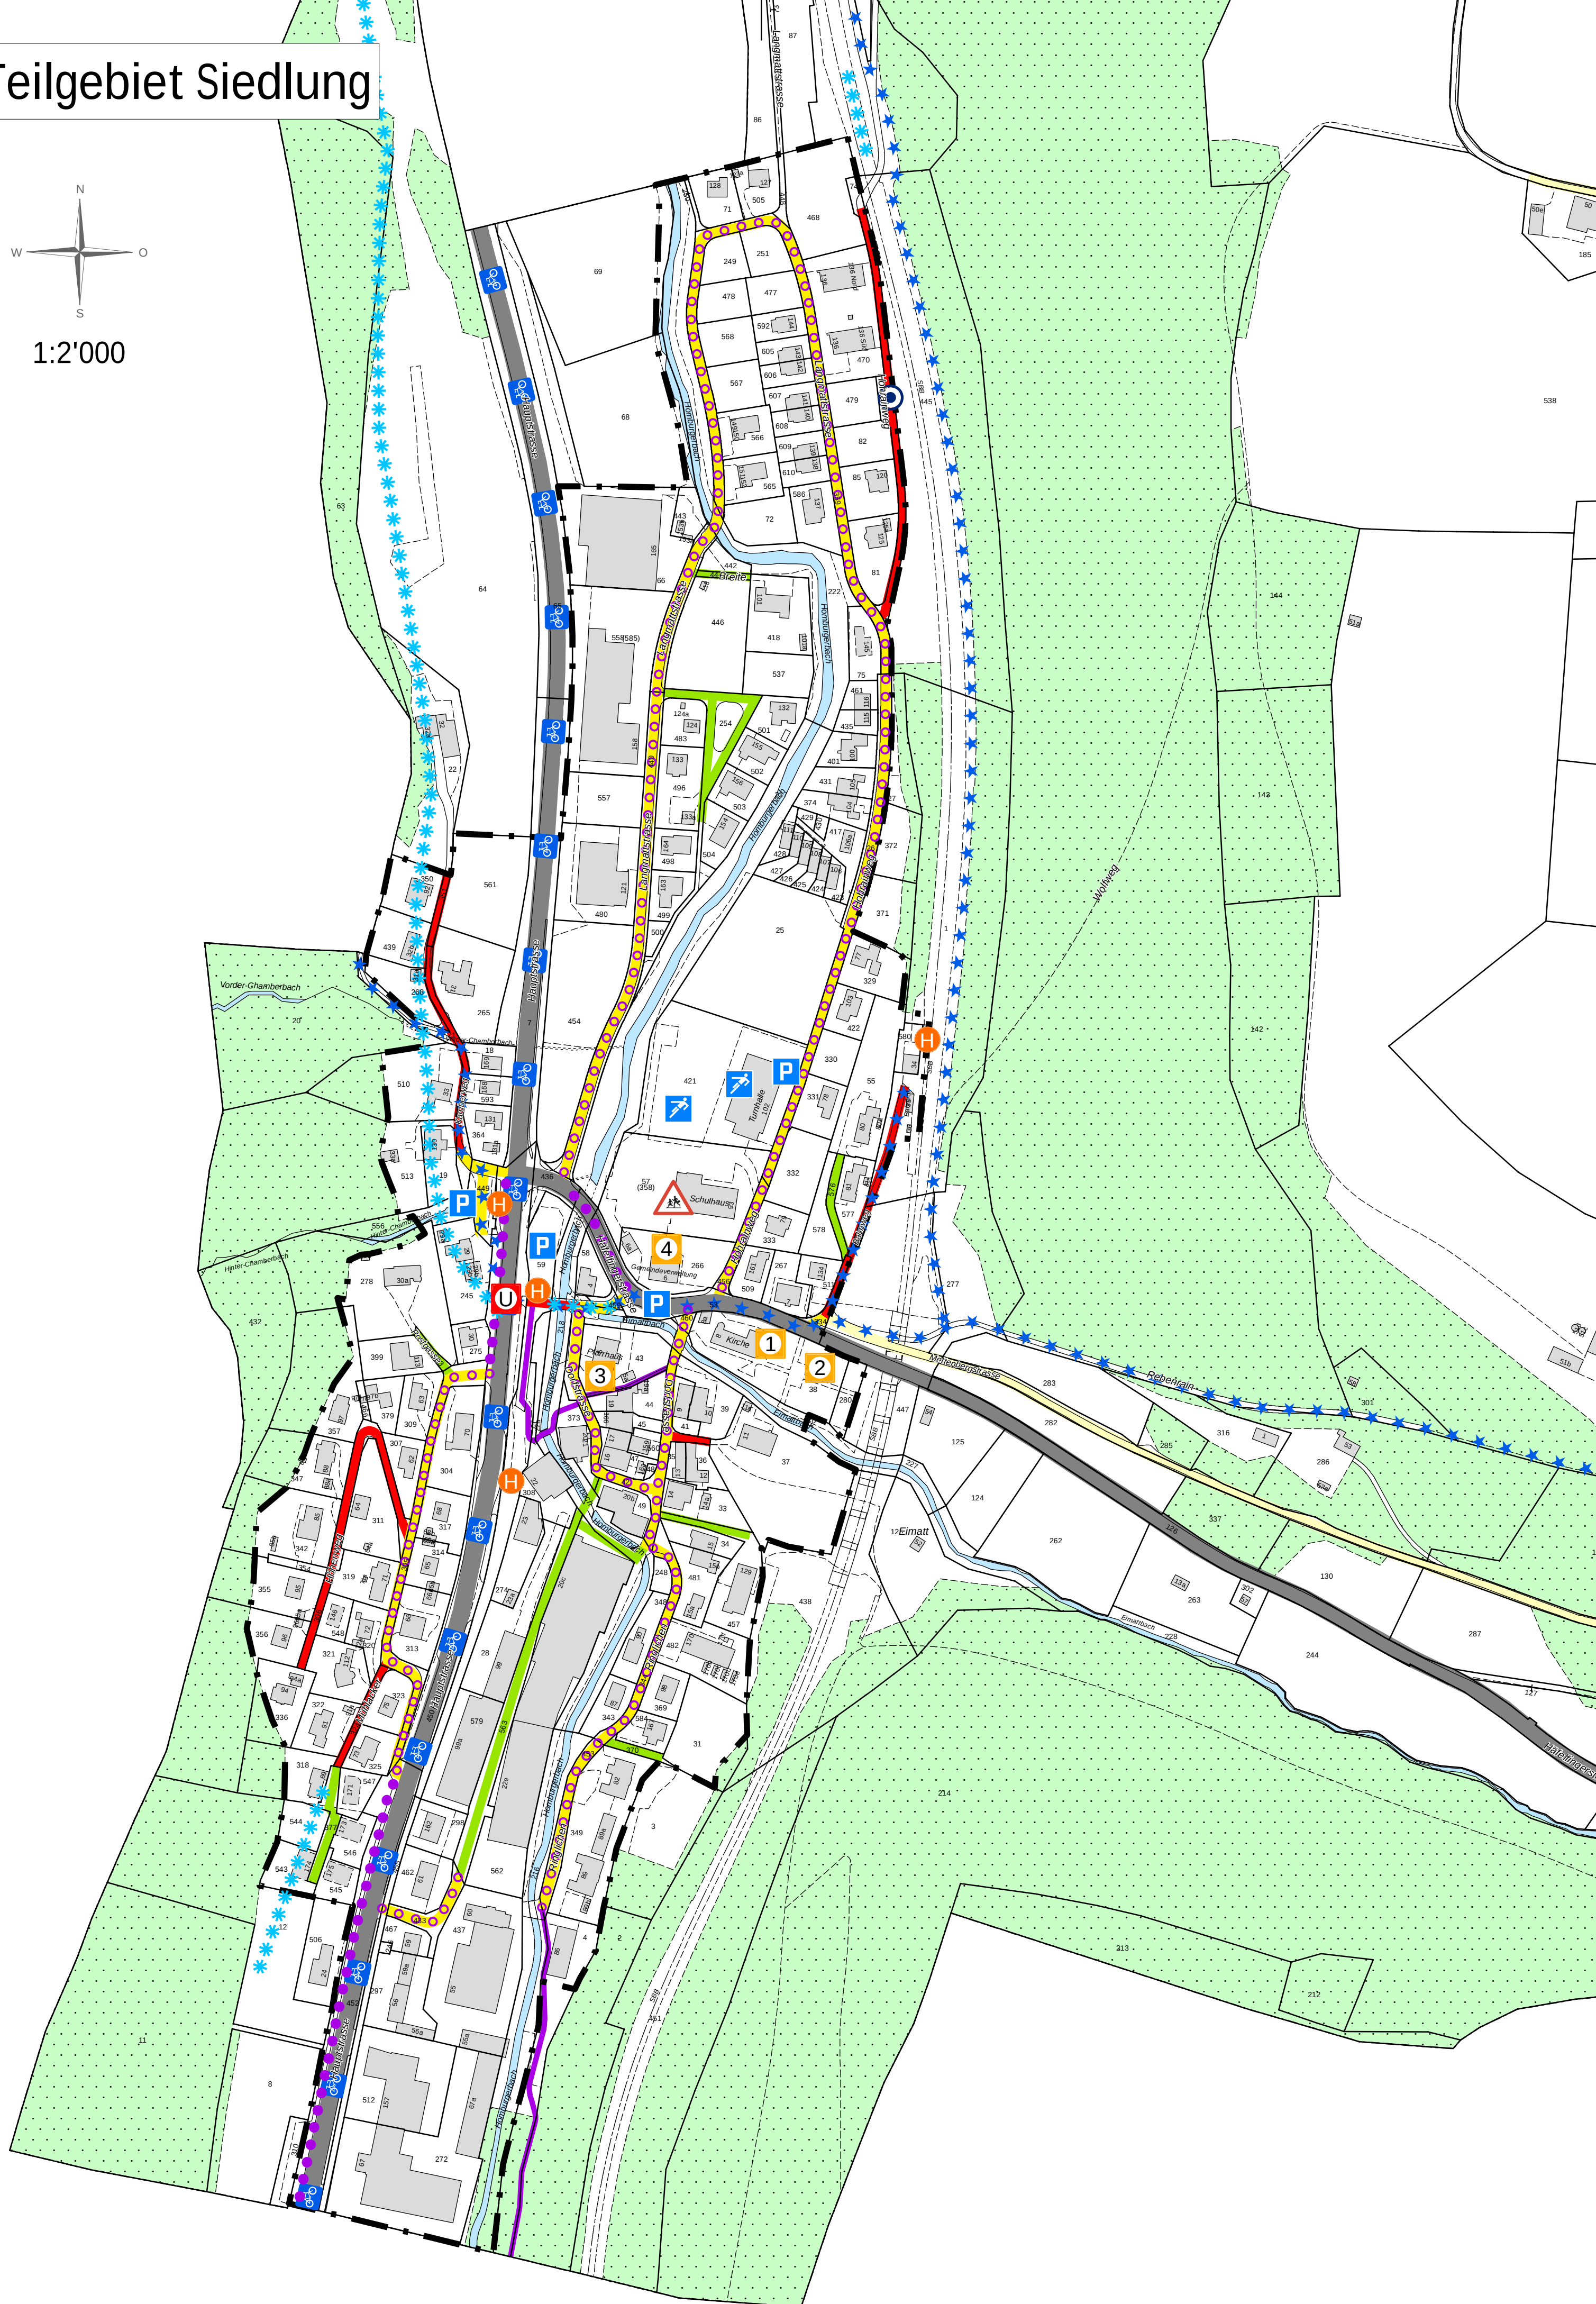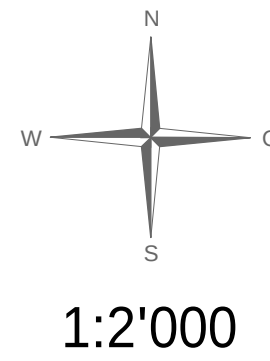

Teilgebiet Landschaft

