




Wasserversorgungen Stein, 4332 Stein AG [L1]
Wasserversorgungen Eiken, 5074 Eiken [L2]



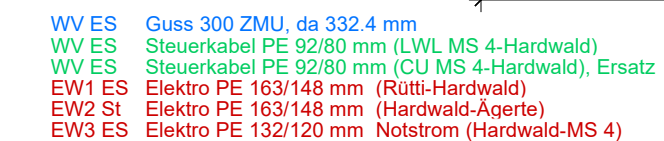

Kanton Aargau

Standortgemeinde Eiken




Ausbau der Wasserversorgungen Sisslerfeld

Elektroanschluss TS Rütli bis L1 [L3]

Situation 1 : 500

Bauprojekt

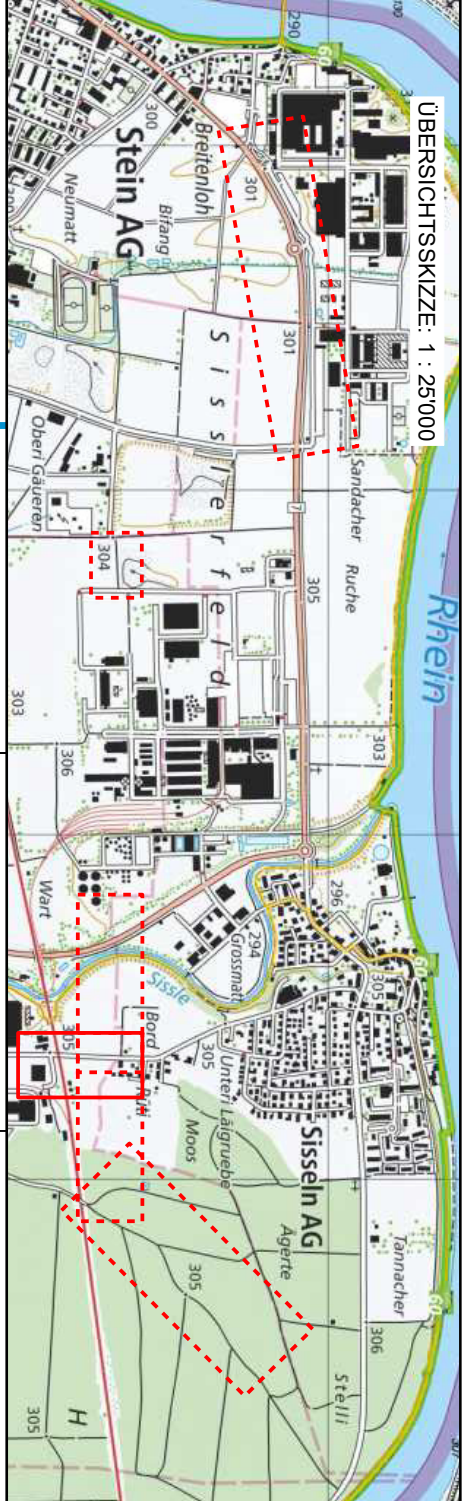

waldburgeringenieure

Waldburger Ingenieure AG
5000 Aarau Bleichmatstrasse 11 062 832 11 77
5507 Mellingen Industriestrasse 21 056 481 84 55
5277 Hottwil Hauptstrasse 52 062 867 36 33


PLAN NR.	4332.10.313	FORMAT :	84 / 30
AMTLICHE VERMESSUNG	CH1903+LV95		Aug 2024
PROJEKT	MS		2022
GEZEICHNET	NS		08.05.2025
GEPRÜFT	MS		08.05.2025
ÄNDERUNGEN	INDEX		
	A		
	B		
	C		


BAUHERR:

Wasserversorgung Eiken, 5074 Eiken

Legende

Bestand	Projekt
Wasser	bis #400 bis #200
Kanalisation	bis #400 bis #200
Sauberrwasser	bis #400 bis #200
Elektra	bis #400 bis #200
Erdfas	bis #400 bis #200
Steuerkabel	bis #400 bis #200
Swisscom	bis #400 bis #200
UPC / TV	bis #400 bis #200
Fernwärme	bis #400 bis #200

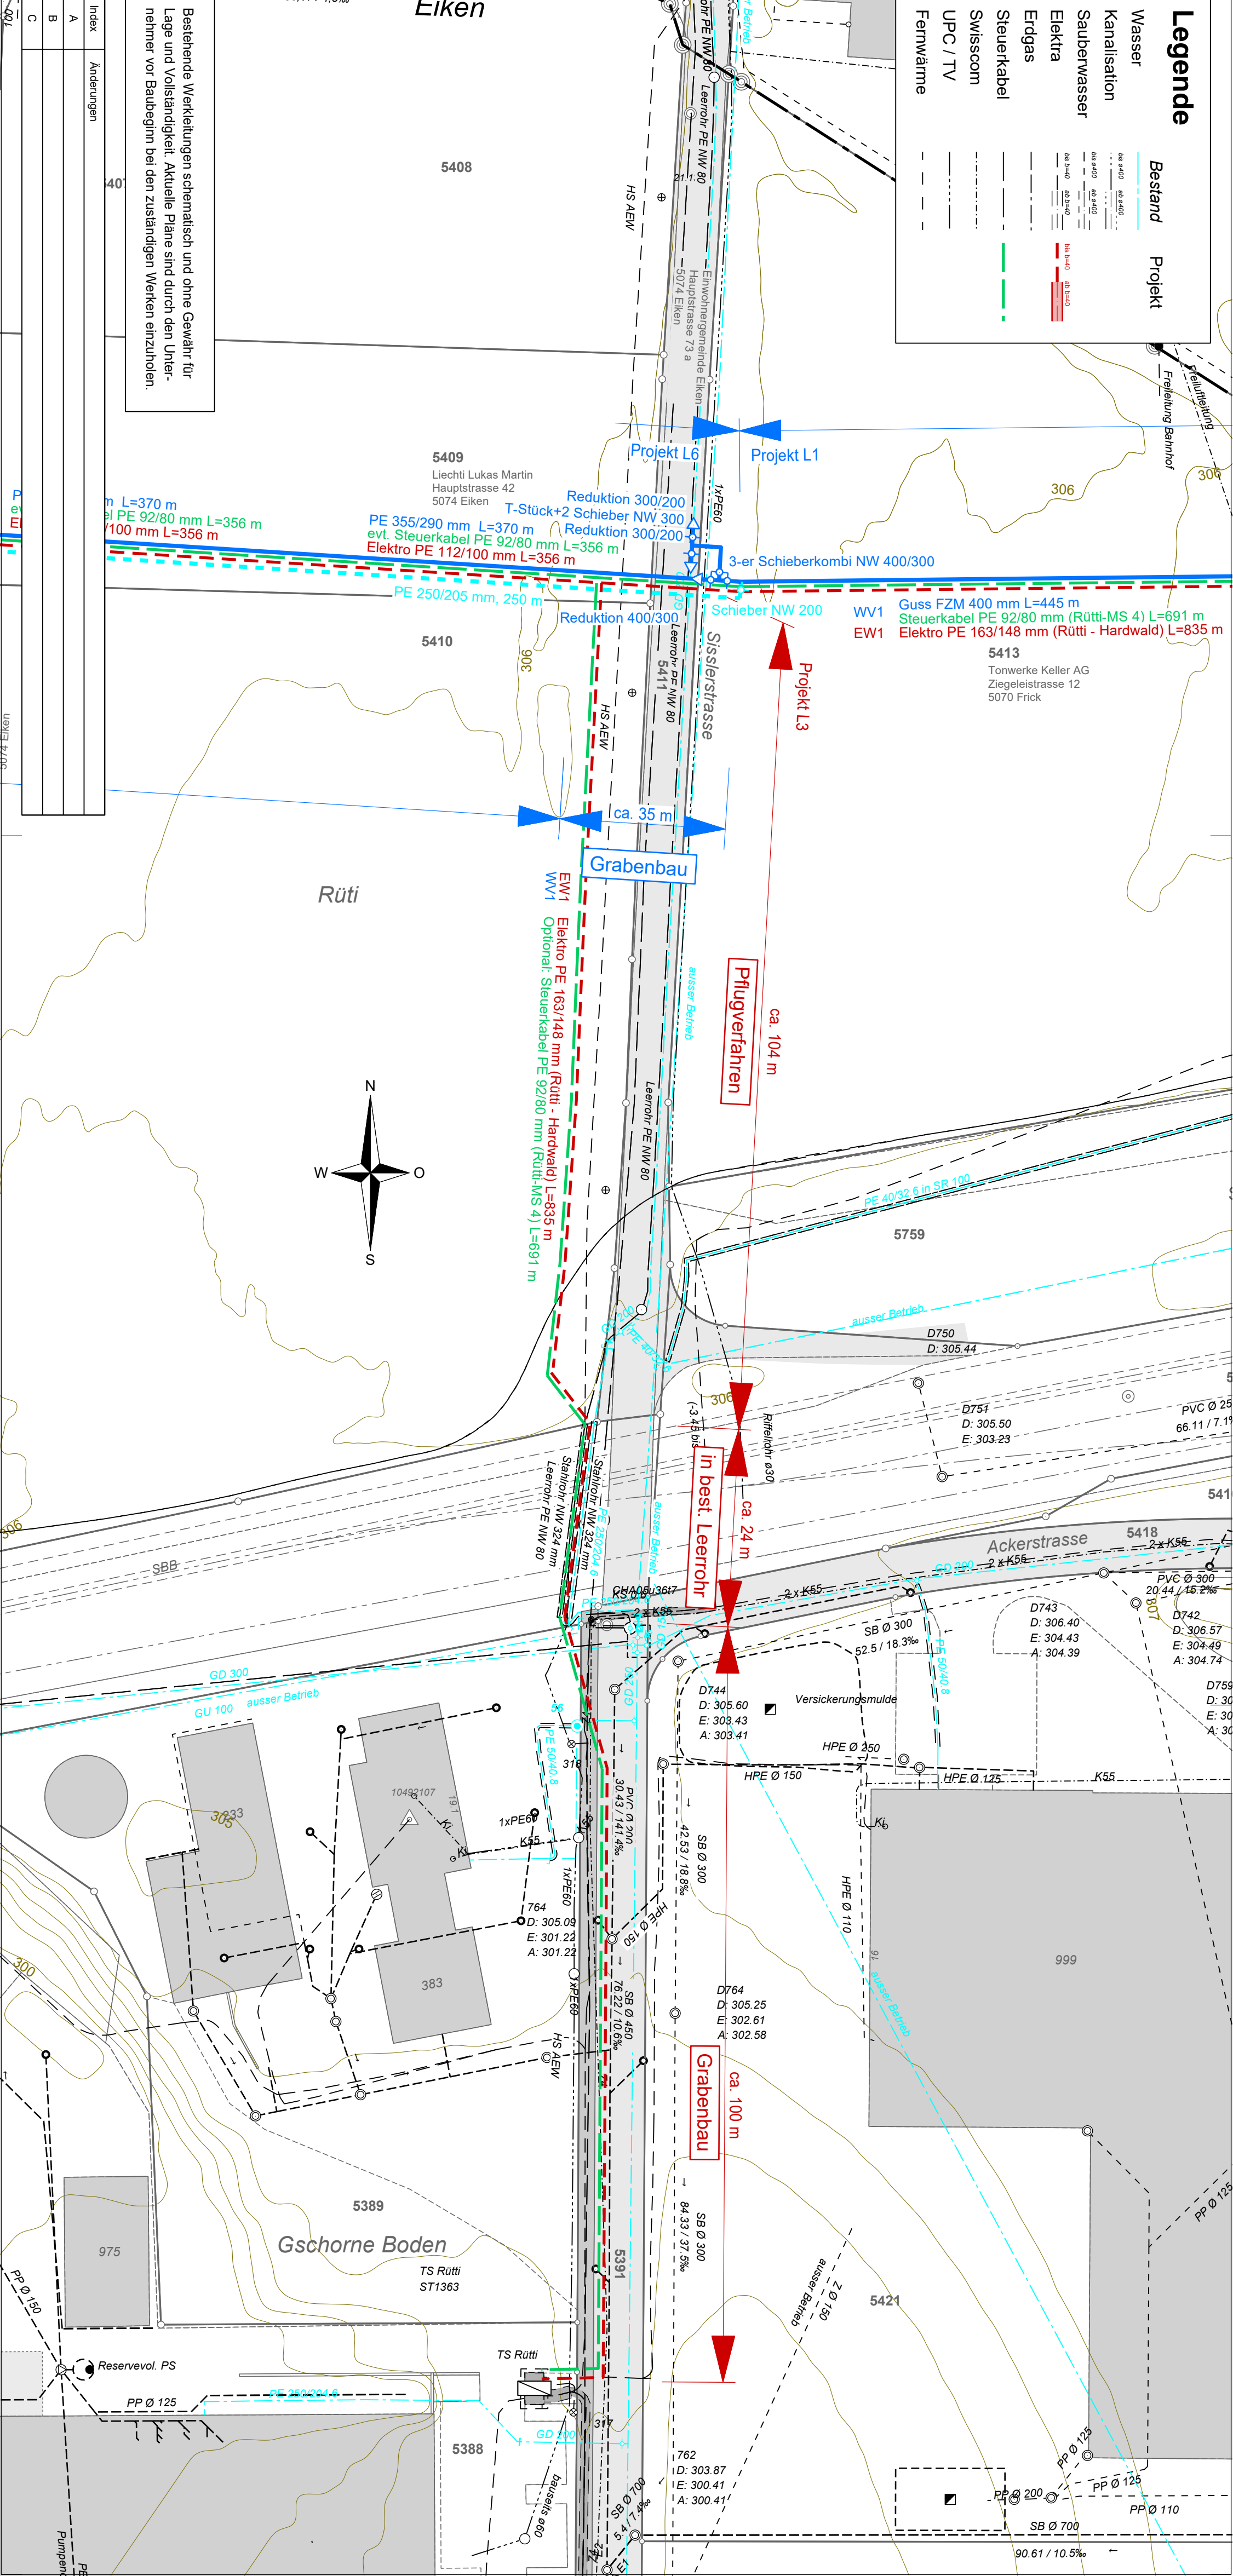

 

Legende

Bestand

Projekt

Wasser

Kanalisation

Sauberwasser

Elektra

Erdgas

Steuerkabel

Swisscom

UPC / TV

Fernwärme

Bestehende Werkleitungen schematisch und ohne Gewähr für Lage und Vollständigkeit. Aktuelle Pläne sind durch den Unternehmer vor Baubeginn bei den zuständigen Werken einzuholen.

Legende

Gewässerraum

Index	Änderungen
A	
B	
C	

Kanton Aargau

Standortgemeinde Stein

Standortgemeinde Sisseln

Ausbau der Wasserversorgungen Sisslerfeld

Netzverbindung Stein - Sisseln [L4]

Situation 1 : 500

Bauprojekt

ÜBERSICHTSSKIZZE: 1 : 25'000

PLAN NR. 4332.10.314

FORMAT: 199 / 45

AMTLICHE VERMESSUNG CH1903/LV95 Aug 2024

PROJEKT MS / DH 2022

GEZEICHNET DE / KW 08.05.2025

GEPRÜFT MS 08.05.2025

ÄNDERUNGEN

INDEX

A

B

C

BAUHERR:

Wasserversorgungen Stein, 4332 Stein AG

Längsschnitt
Unterquerung 1:500

294.00 m ü. M.

Metrierung

Terrainhöhen

Ausbau der Wasserversorgungen Sisslerfeld

Anschlussleitung GWPW Ägerte [L5

Situation 1 : 500

Bauprojekt





aldburgeringenieure		PLAN NR. 4332.10.315	FORMAT : 168 / 45
aldburger Ingenieure AG		AMTLICHE VERMESSUNG	CH1903+LV95 Aug 2024
Aarau Bleichmattstrasse 11 062 632 11 77		PROJEKT	MS / DH 2022
Möllingen 056 481 84 55		GEZEICHNET	DE / KW 08.05.2025
Hottwil Hauptstrasse 52 062 867 36 33		GEPRÜFT	MS 08.05.2025
		ÄNDERUNGEN	INDEX
		A	A
		B	B
		C	C

BAUHERR: Wasserversorgung Stein, 4332 Stein AG

[illegible]

ehende Werkleitungen schematisch und ohne Gewähr für
e und Vollständigkeit. Aktuelle Pläne sind durch den Unter-
mer vor Baubeginn bei den zuständigen Werken einzuholen.

 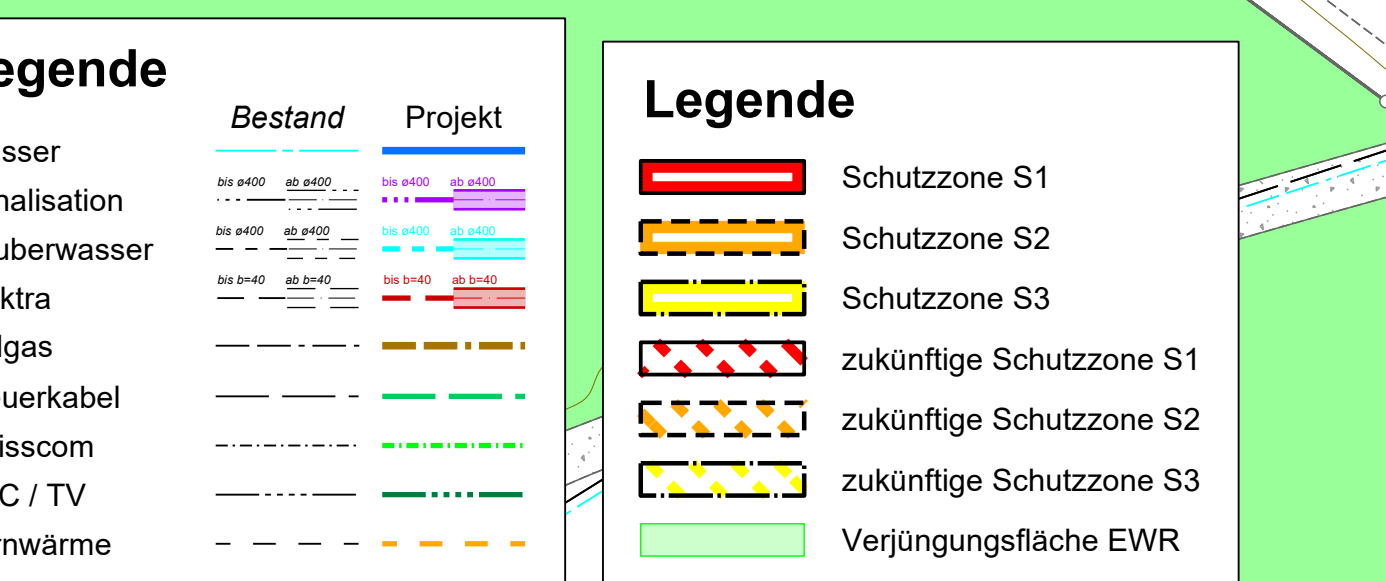




Ausbau der
Wasserversorgungen Sisslerfeld
Netzverbindung Ägerte - Hardwald [L5]

Grabenprofil 1 : 25

Bauprojekt

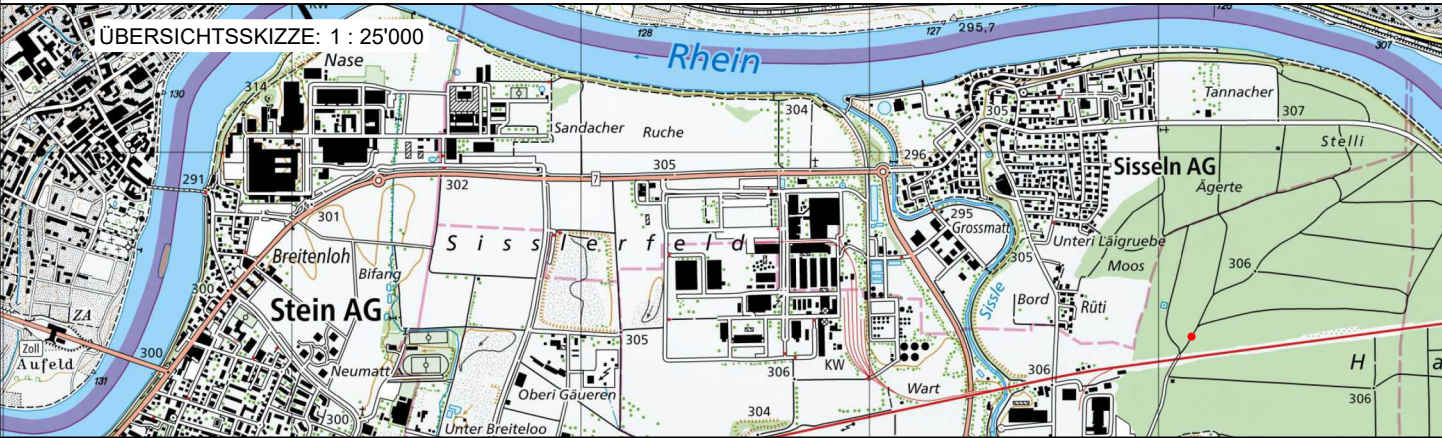

waldburgeringenieure

Waldburger Ingenieure AG
5000 Aarau Bleichemattstrasse 11 062 832 11 77
5507 Mellingen Industriestrasse 21 056 481 84 55
5277 Hottwil Hauptstrasse 52 062 867 36 33


PLAN NR. 4332.10.316		FORMAT : 42 / 30	
AMTLICHE VERMESSUNG			
PROJEKT		TB	2023
GEZEICHNET		LW	08.05.2025
GEPRÜFT		TB	08.05.2025
ÄNDERUNGEN	INDEX		
	A		
	B		
	C		

BAUHERR:
Wasserversorgungen Stein, 4332 Stein AG

Netzverbindung Ägerte - Hardwald [L5]

Grabenprofil 1:25

- U-Graben, standfestes Material
- Typ Guss

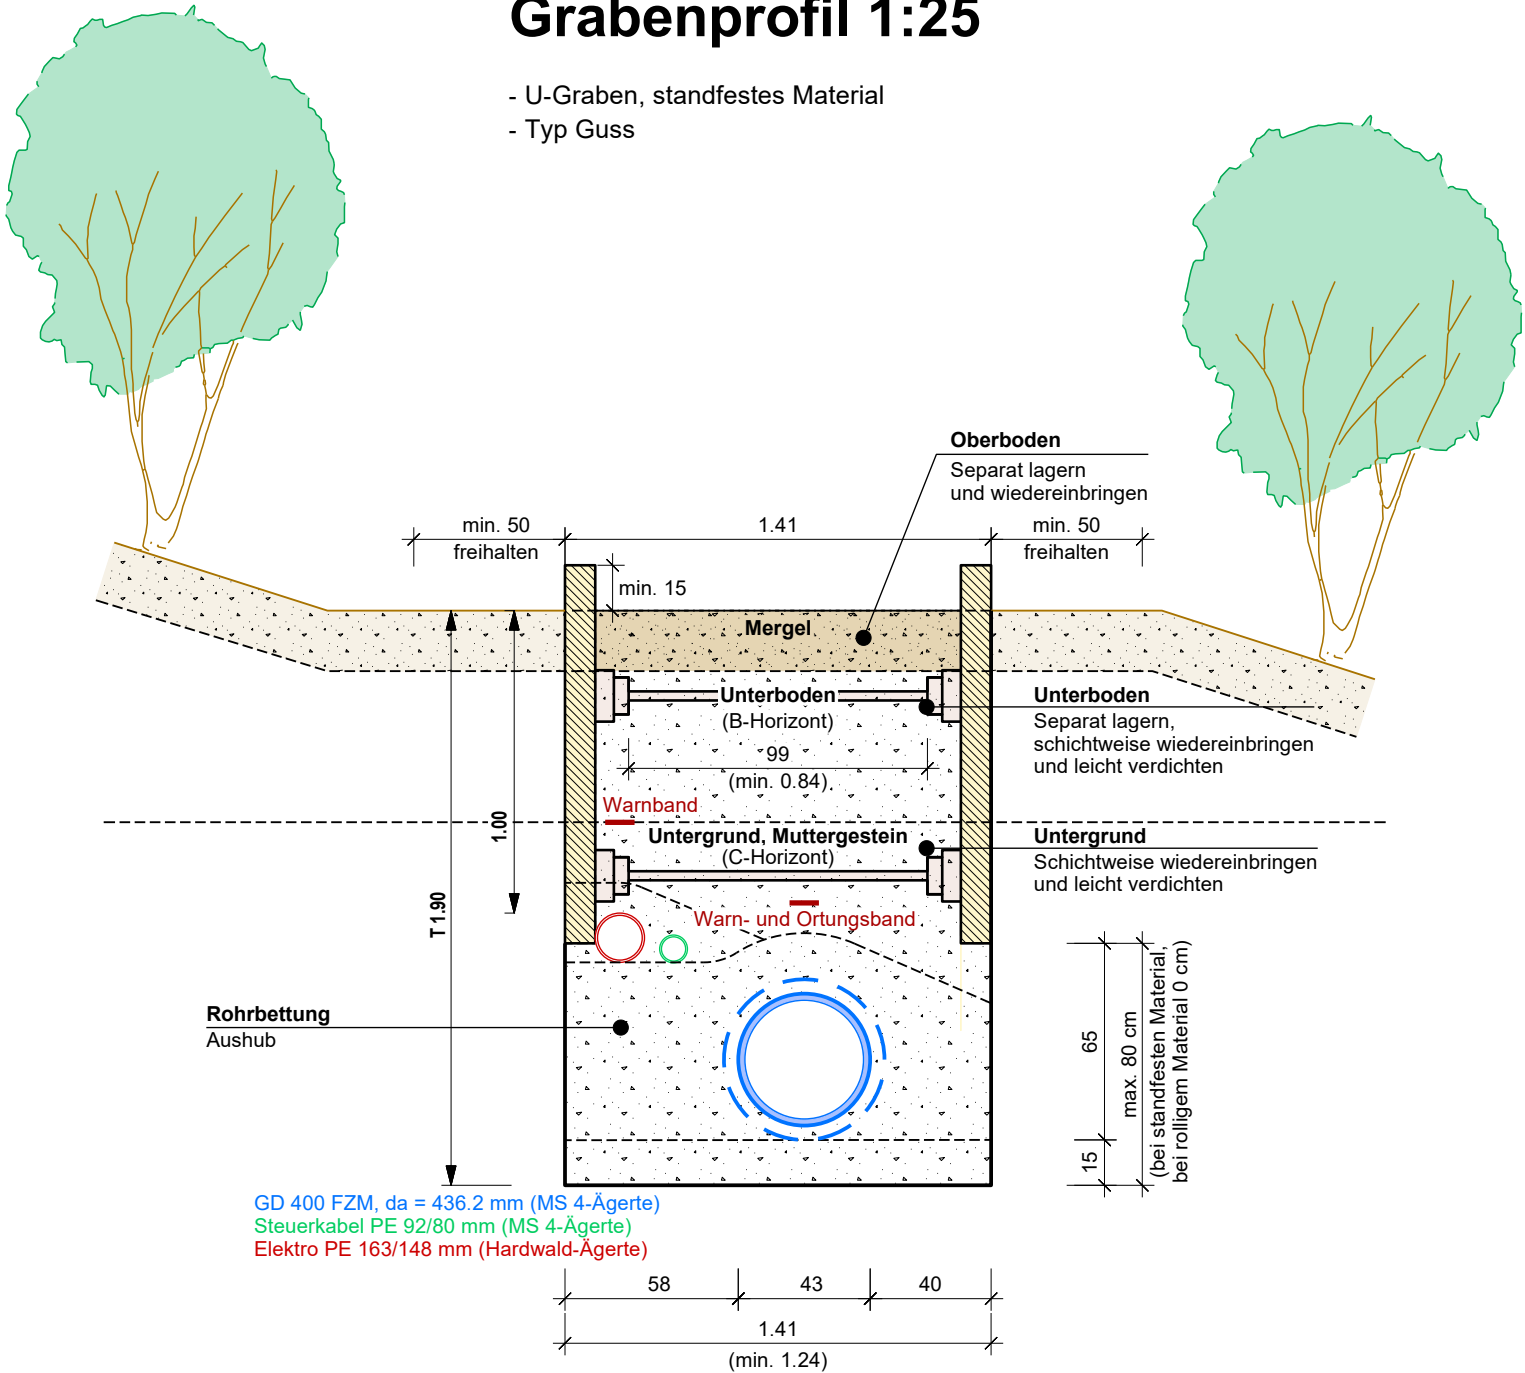


Ausbau der Wasserversorgungen Sisslerfeld

Ringschluss Südspange [L9]


Situation 1 : 500

Bauprojekt

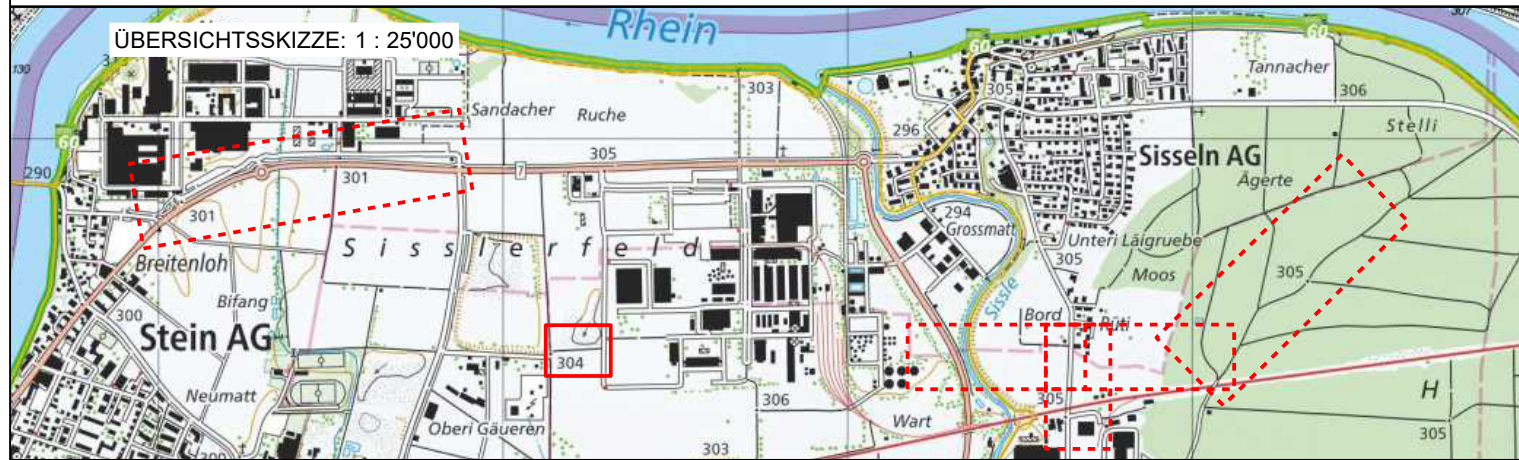

 Waldburger Ingenieure AG 5000 Aarau Bleichemattstrasse 11 062 832 11 77 5507 Mellingen Industriestrasse 21 056 481 84 55 5277 Hottwil Hauptstrasse 52 062 867 36 33	PLAN NR.	4332.10.319	FORMAT :	105 / 30
	AMTLICHE VERMESSUNG	CH1903+LV95		Aug 2024
	PROJEKT		MS	2022
	GEZEICHNET			
	GEPRÜFT			
	ÄNDERUNGEN	INDEX		
		A		
		B		
		C		


BAUHERR:
Wasserversorgung Eiken, 5074 Eiken

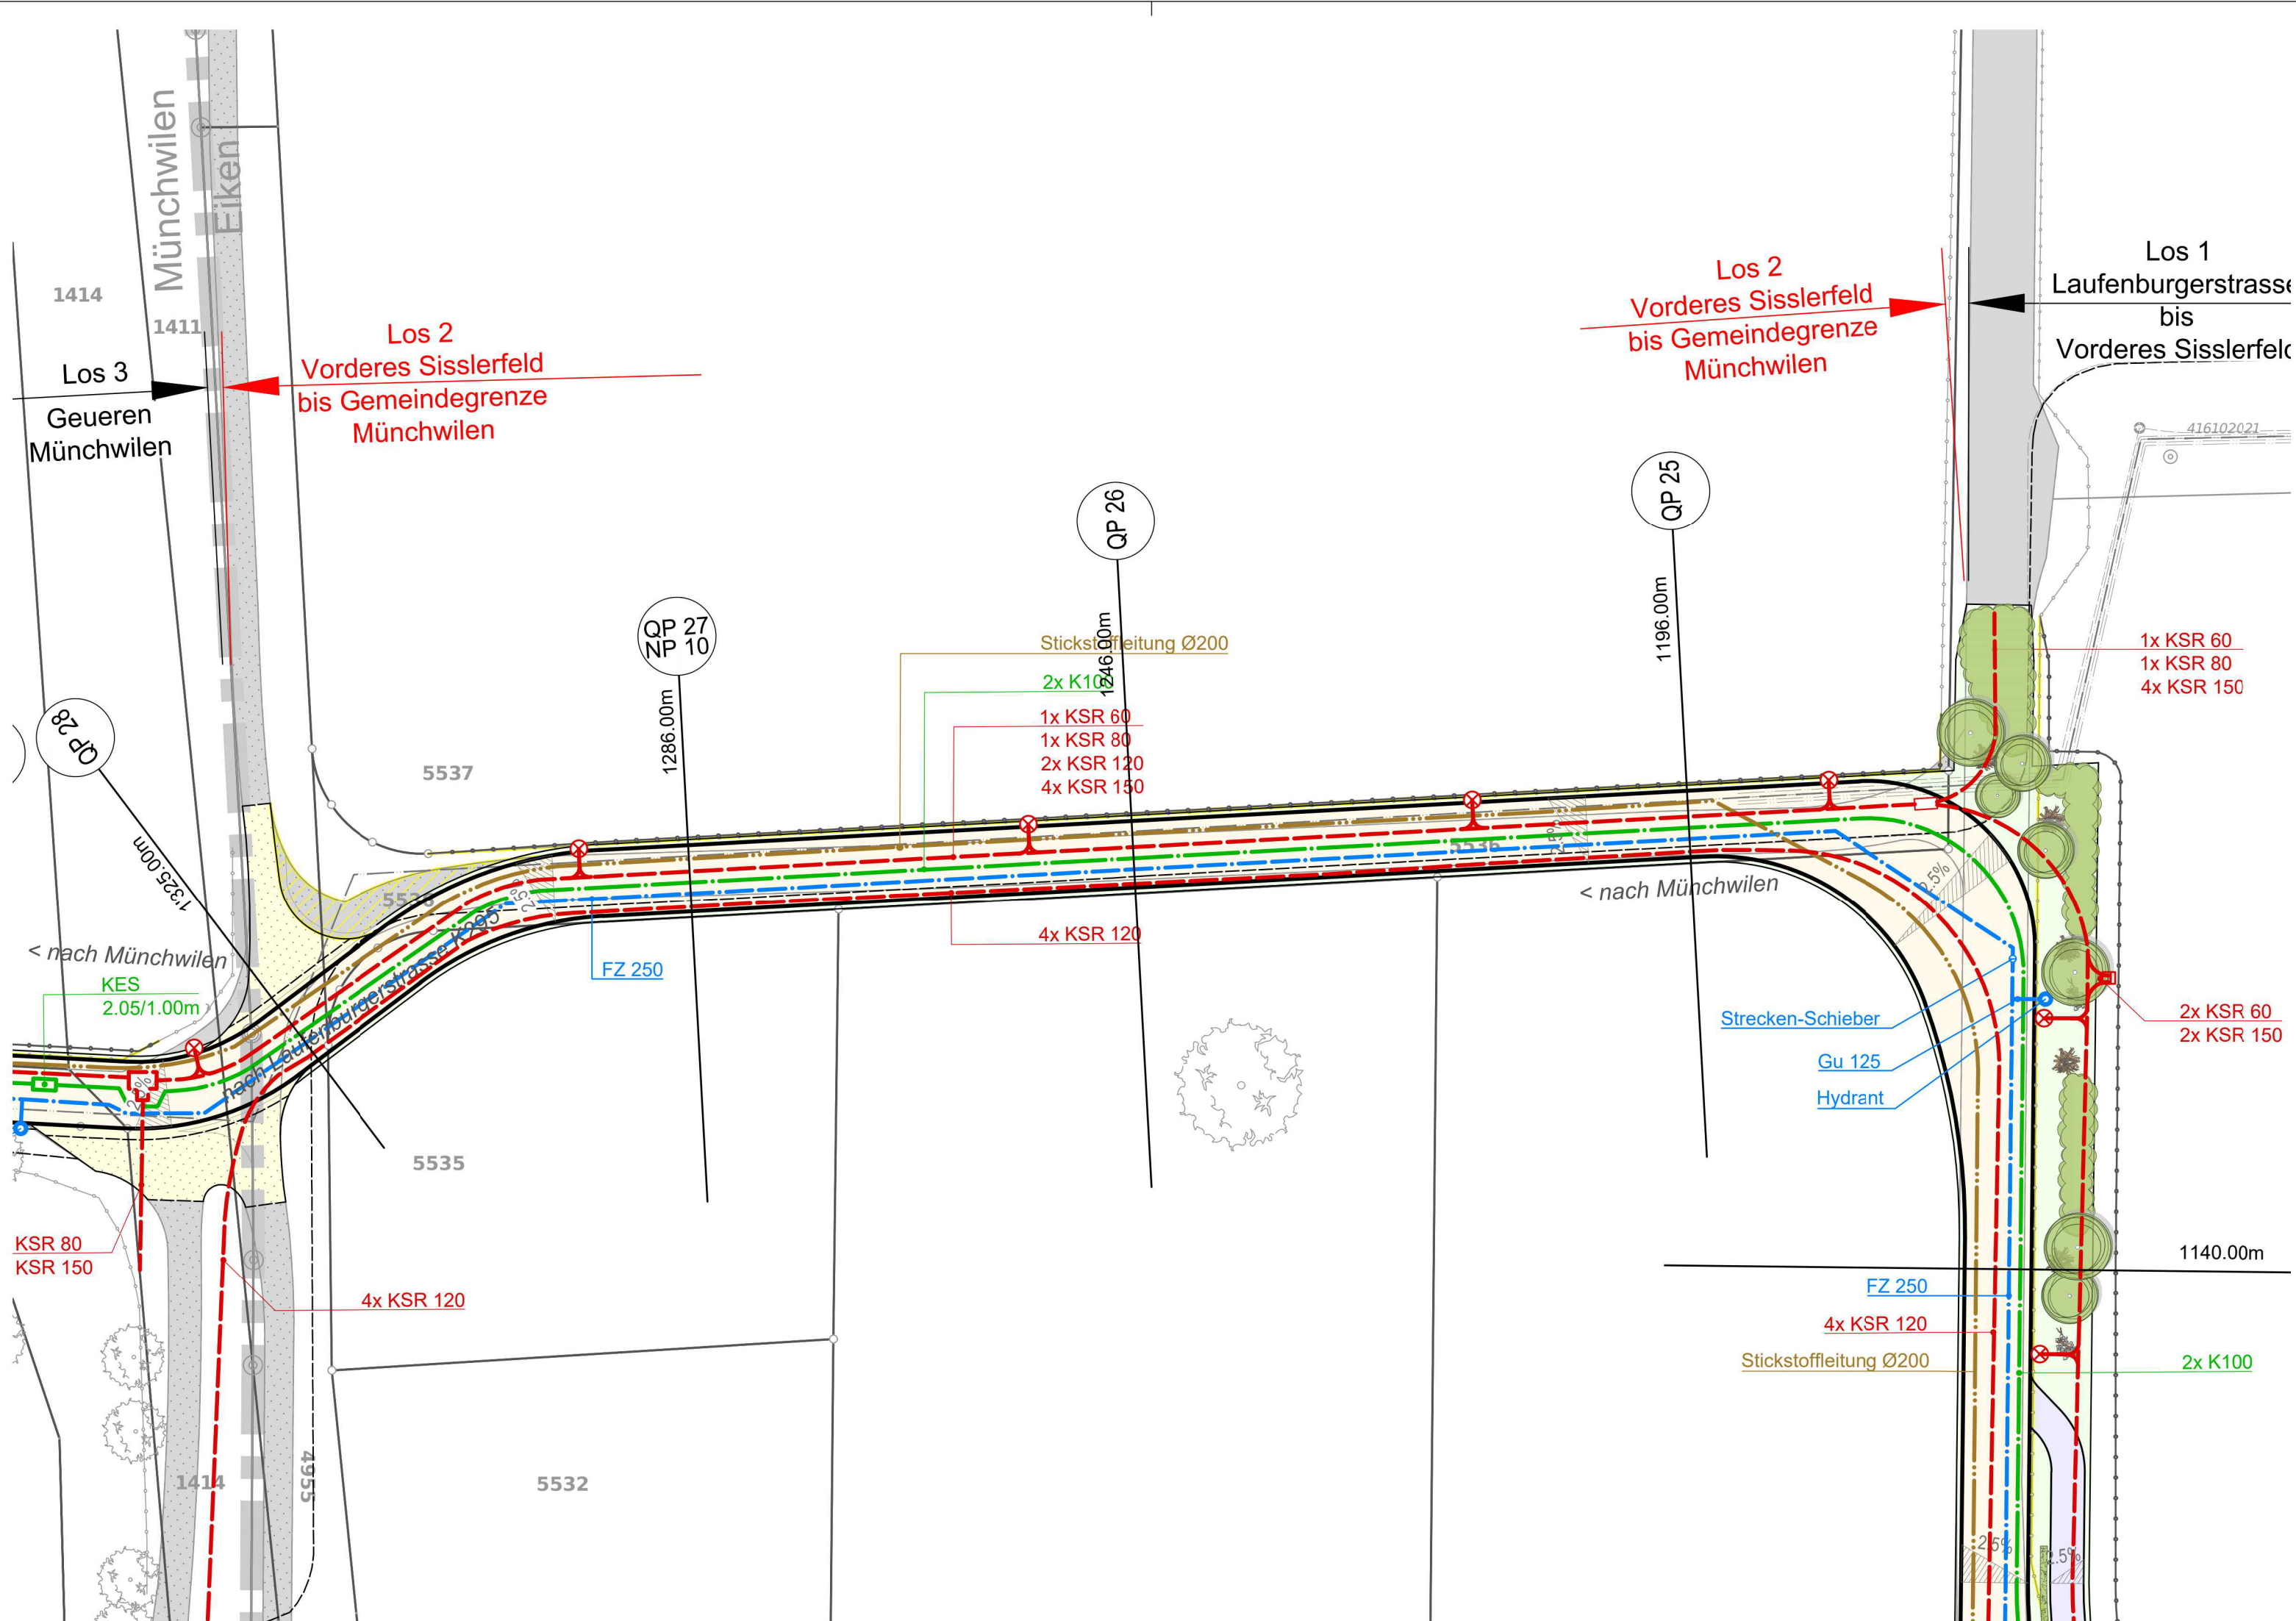

Legende:

Werkleitungen:

Bestehend:

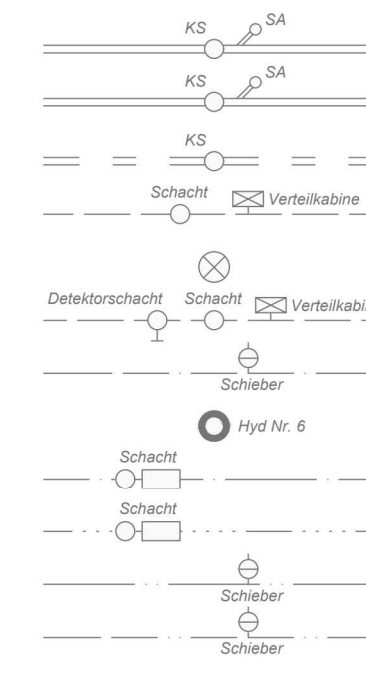

Projektiert:



- Abwasser/Strassenentwässerung
- Meteorwasser / Bachleitung
- Sickerleitung
- Elektrisch
- Kandelaber
- Verkehrstechnik VT-Medienrohr ATB
- Trinkwasser
- Hydrant
- Telefon (Swisscom)
- Gemeinschaftsantenne TV (...)
- Erdgas
- Fernwärme
- Stickstoffleitung
- Abbruch Werkleitungen
- Drittprojekt
- Gemeindegrenze
- Projekt

Die Lage der bestehenden Werkleitungen ist nur als Orientierung dargestellt. Genaue Masse sind durch die Bauunternehmung vom Werkeigentümer einzuholen und zu sondieren.

Gewässerschutzbereich Au
Dichtigkeitsprüfungen gemäss SIA 190 (2017)


Plangrundlagen:
- AV-Daten LV95
Geoportal Kanton AG
Stand 04.06.2024

IG IUB-FAHRGRUND

11

Bauherr

Departement
Bau, Verkehr und Umwelt
Abteilung Tiefbau

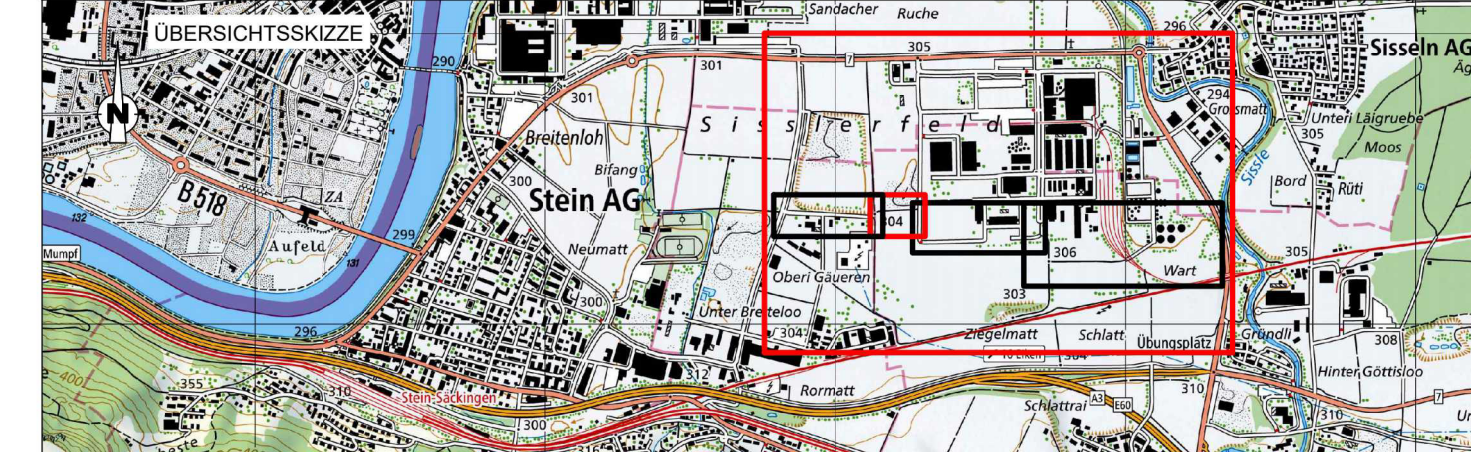

Gebietsentwicklung ESP Sisslerfeld

Südspange, Eiken, Los 2
Strassenneubau

Koordinationsplan Werkleitungen 1:500

Bauprojekt

IG IUB-Fahrgrund
Co IUB Engineering AG
Riggenbachstrasse 6
4600 Olten

Plan Nr. 100423-32203

Erst. Dat.: 30.11.2024
Änd. Dat.:
Index:
Format: 84 x 30

Erstellt: prm
Geprüft: det

Index:	Kurzbeschreibung der Änderung:	Datum:
A		
B		
C		
D		
E		