PROJEKT

Pfeffikon

20-0173 Gestaltungsplan Eichgarten

Gemeinde Rickenbach, Ortsteil Pfeffikon

PLANINHALT

20-0173-01 Bestehende Situation / Grundbuchplan

MST.	1:200	FORMAT	A2 Quer	GEZ.	DTH	DATUM	03/12/2021

Projektverfasser: R&D luxury Design GmbH, Seestrasse 19, Staudenrainweg 9, 5040 Schöftland

Grundeigentümer 403: Frau Monika Peter-Bühler, Rebhalde 31, 6332 Hagendorn

Grundeigentümer 425: Herr Stephan Bühler, Röhrliberg 42, 6330 Cham

Herr Beat Bühler, Hausmattenstrasse 7, 5735 Pfeffikon

BESTAND

NEU

ABBRUCH

N

±0.00 m = 540.51 m. ü. M.

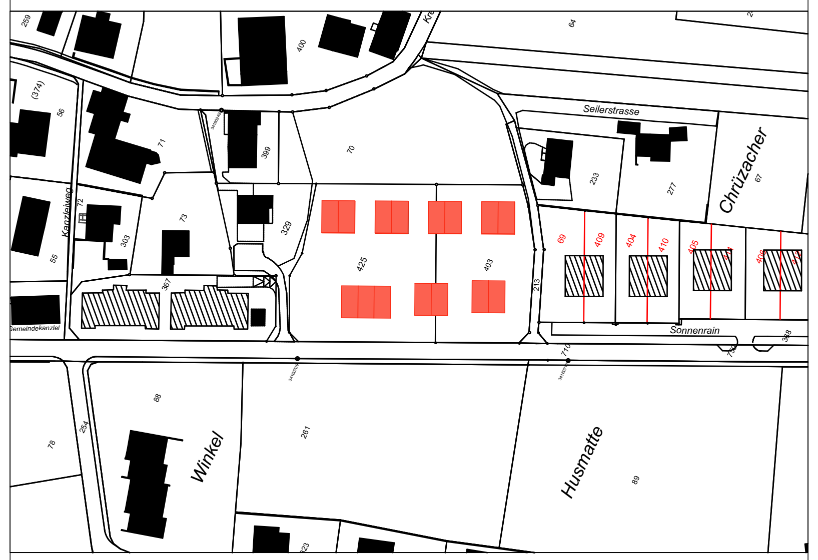

Legende

Unterirrdische Bauten I	Mischwasser öffentlich
Hauptbauten II	Regenwasser öffentlich
Nebenbauten III	Swisscom
Zwangsbaulinie	Schmutzwasser Grundst.
Haupterschliessung	Regen- / Sickerwasser Grundst.
Strassengrenzabstände	Elektro
Firstrichtung	

Projektverfasser:

Denis Veletovac
R&D luxury Design GmbH
Staudenrainweg 9, 5040 Schöftland

Grundeigentümer 403:

Frau Monika Peter-Bühler
Rebhalde 31
6332 Hagendorn

Grundeigentümer 425:

Herr Stephan Bühler
Röhrliberg 42
6330 Cham
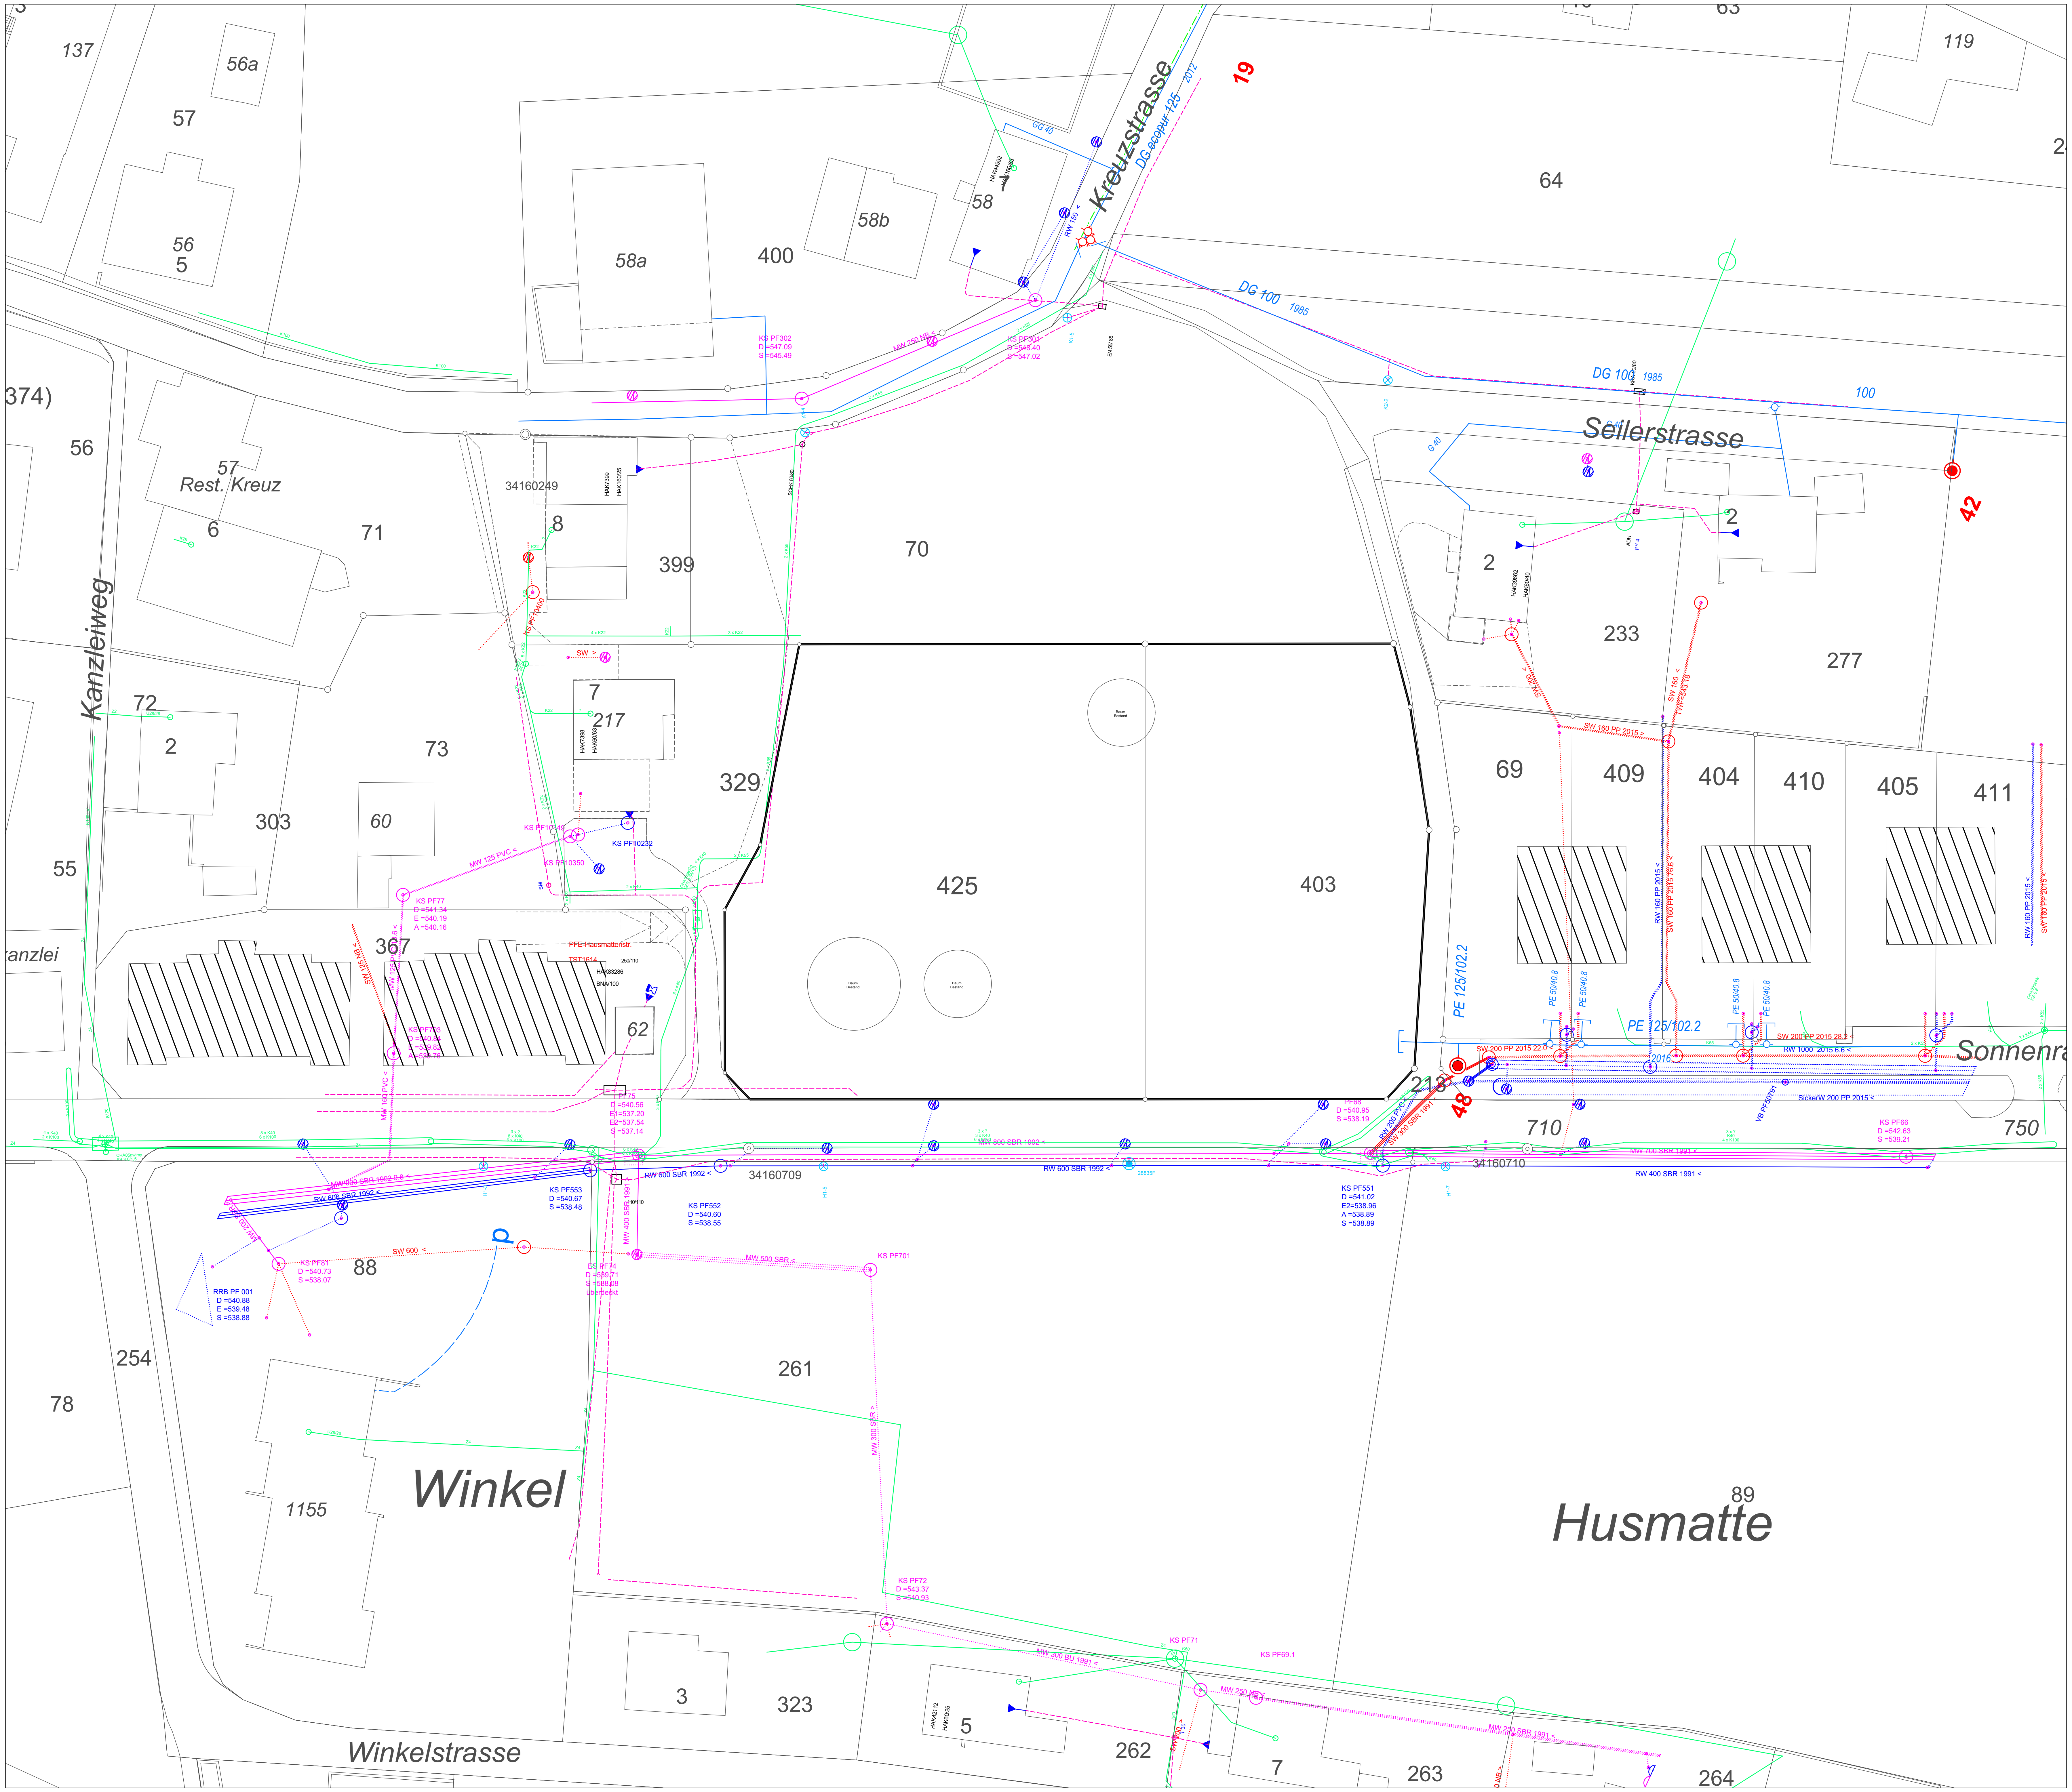
Herr Beat Bühler
Hausmattenstrasse 7
5735 Pfeffikon