



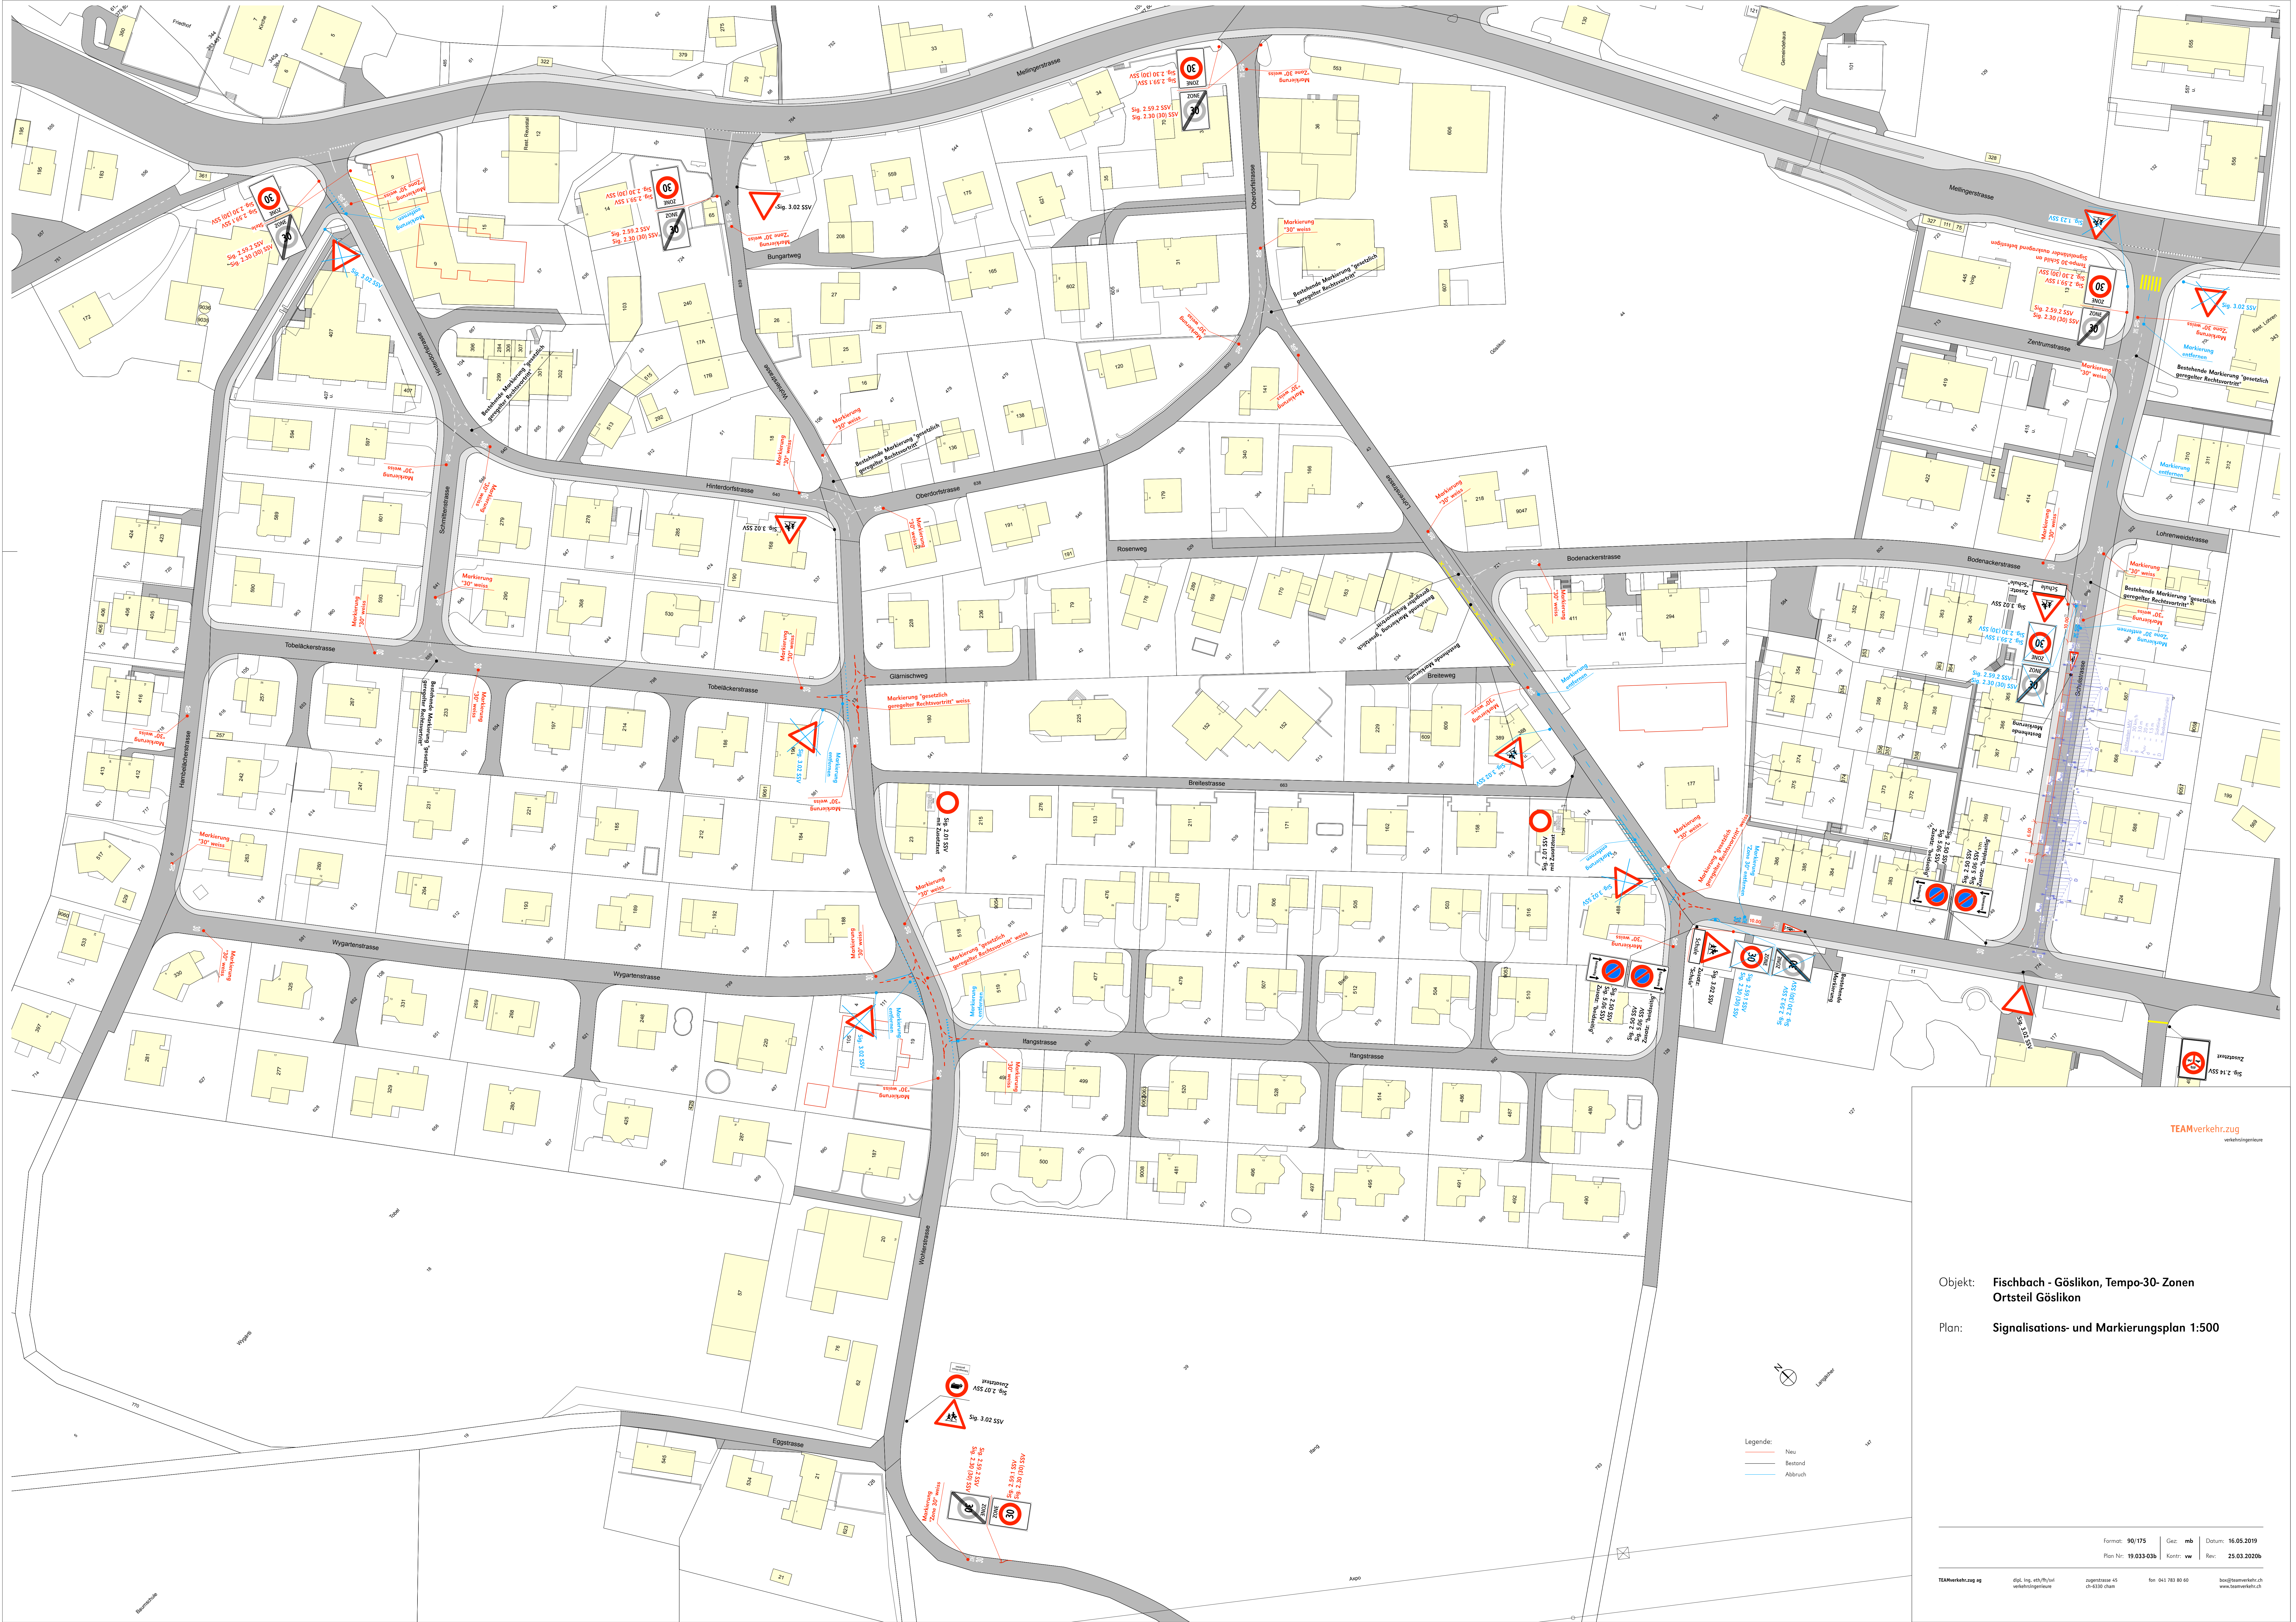

Objekt: Fischbach - Göslikon, Tempo-30- Zonen
Ortsteil Göslikon

Plan: Signalisations- und Markierungsplan 1:500

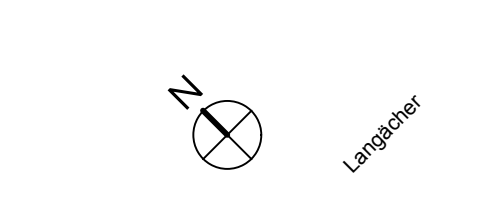

Legende:
— Neu
— Bestand
— Abbruch