


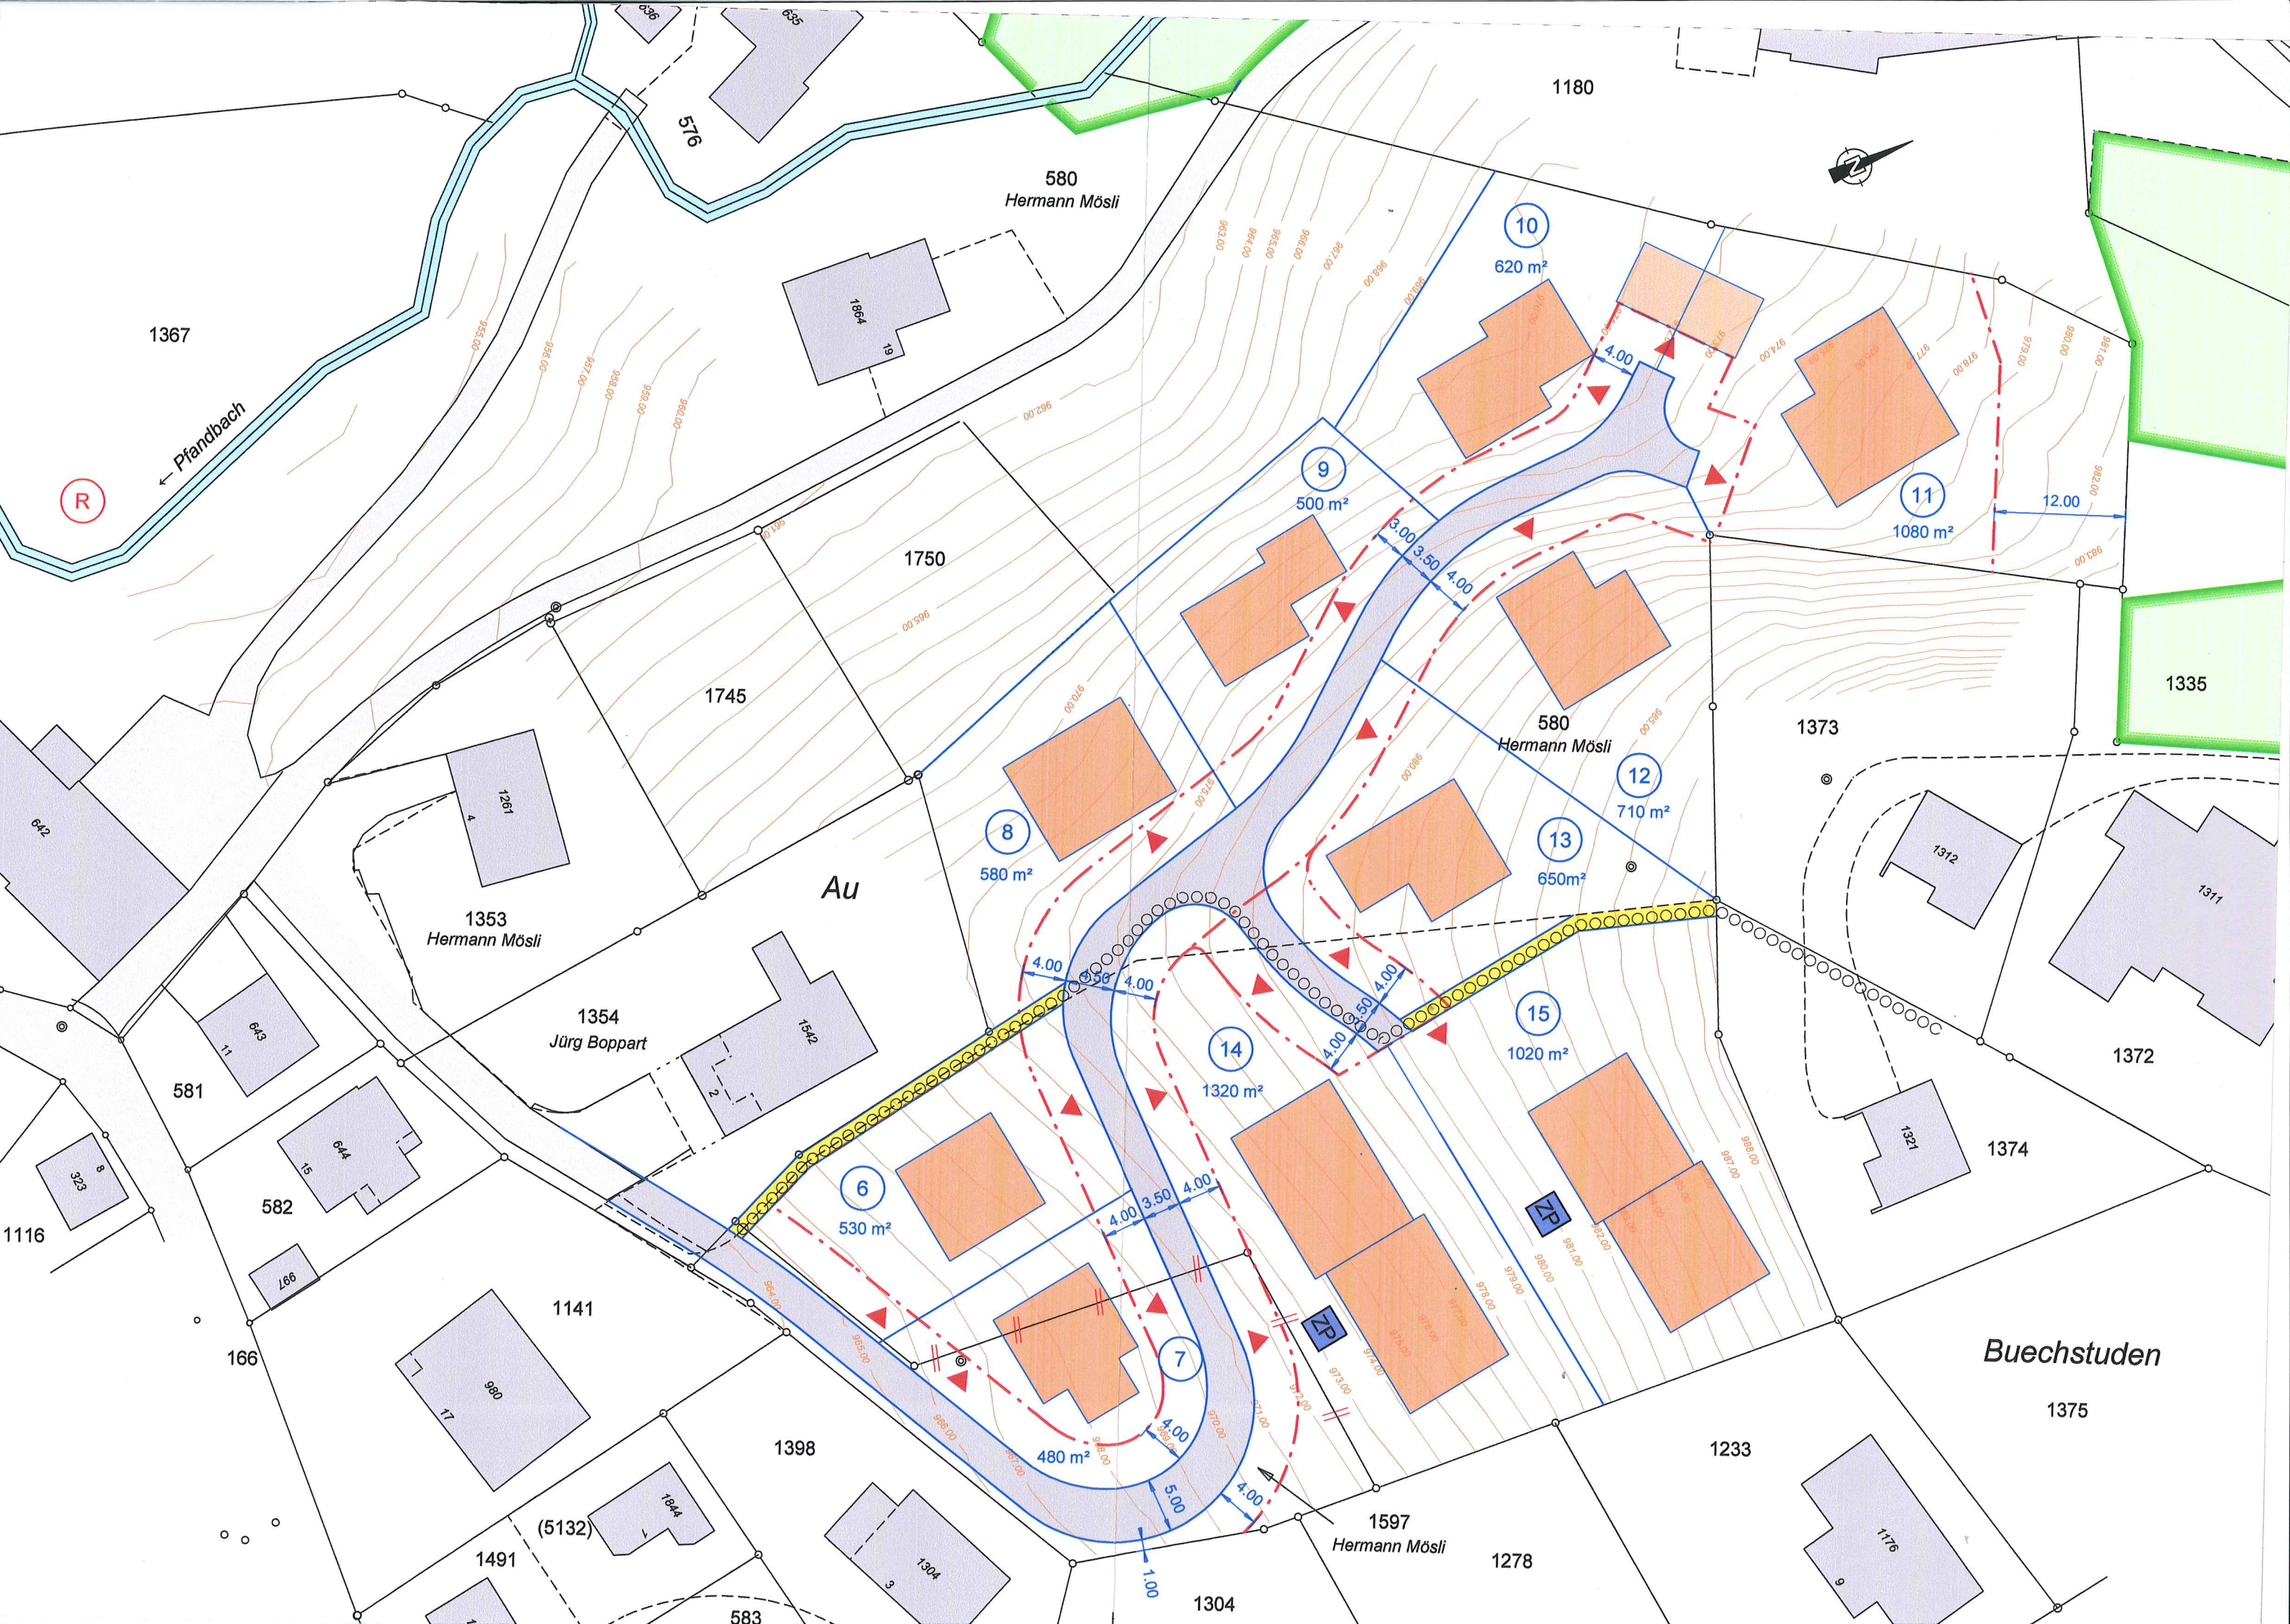



Gemeinde Gais

Kanton Appenzell A.Rh.

Überbauungskonzept

Traube

Parzellen Nr. 580 (Teil), 1597

Legende :

	Baulinien
	Erschliessungsstrasse
	Zufahrt
	öffentlicher Fussweg
	Zentrale Parkierung
	Wanderweg
	Hauptbauten
	An- und Nebenbauten
	Aufhebung bestehende Parzelle Nr. 1597
	Wald
	Gewässer
	Neue Parzellengrenzen (mögliche Variante)
	Parzellennummern
	Circa-Parzellenfläche
	bestehende Verkehrsfläche
	bestehende Bauten
	Höhenkurven gewachsenes Terrain