


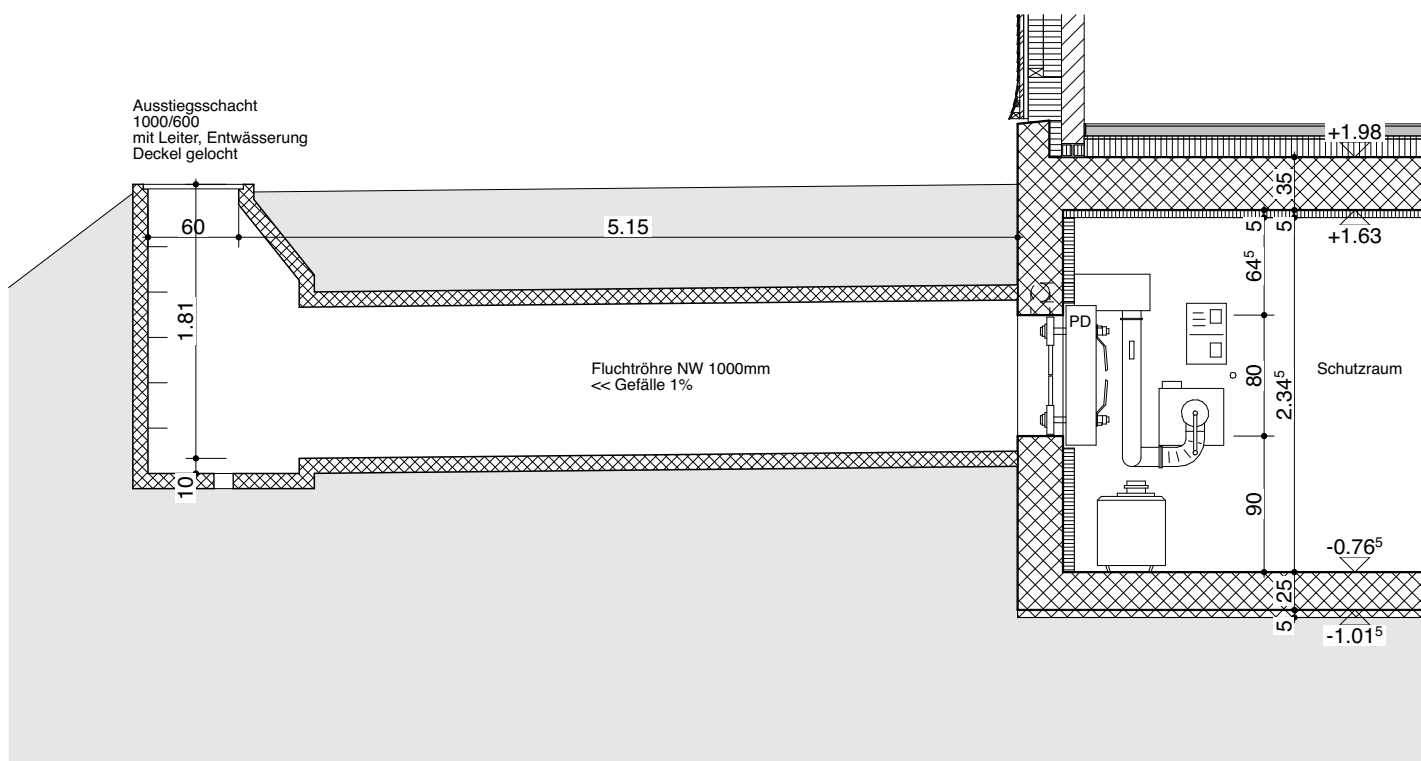

SCHNITT FLUCHTRÖHRE | MST. 1:50

Plan-Nr.
Gez. / Dat. ml / 10.03.22
Revision
Grösse A3

Objekt:
Güntere, 6182 Escholz matt
Bauherrschaft:
Ruth Emmenegger- Portmann / Peter Portmann /
Gambrinus Immobilien AG Luzern

21.02 ESCHOLZMATT_GÜNTERE
BAUPROJEKT
SCHUTZRAUM SCHNITT 1:50

D O L M U S

Dolmus AG

St. Karli-Strasse 41

6004 Luzern

+41 41 240 18 17

www.dolmus.ch