

OBJEKT : INDUSTRIEGEBÄUDE, SÄNTISSTRASSE 7
PARZELLE 995, 9400 RORSCHACH

Original
E 15. 06. 26 BG 26- 0 5 2. =
9400 Rorschach 1 : 100

NACHTRAGSEINGABE GEWERBE-UMNUTZUNG GRUNDRISS ERDGESCHOSS

Projekt Gewerbeumnutzung Säntisstrasse 7, 9400 Rorschach			
Planinhalt Baueingabe Abbruch / NEU im EG			
Projekt Nr. 26120	Plan Nr. 01	Datum 03. Juni 2026	Planverfasser jf

FIBRA
CONSTRUCT

Josip Filipovic
Hauptstrasse 29, 9436 Balgach
T+41 71 726 10 90
E info@fibraconstruct.ch

Grundeigentümer/in
Bau Treuhand Gesellschaft BTG Immoaplan AG
Falkensteinstrasse 27
9000 St. Gallen

Unterschrift:

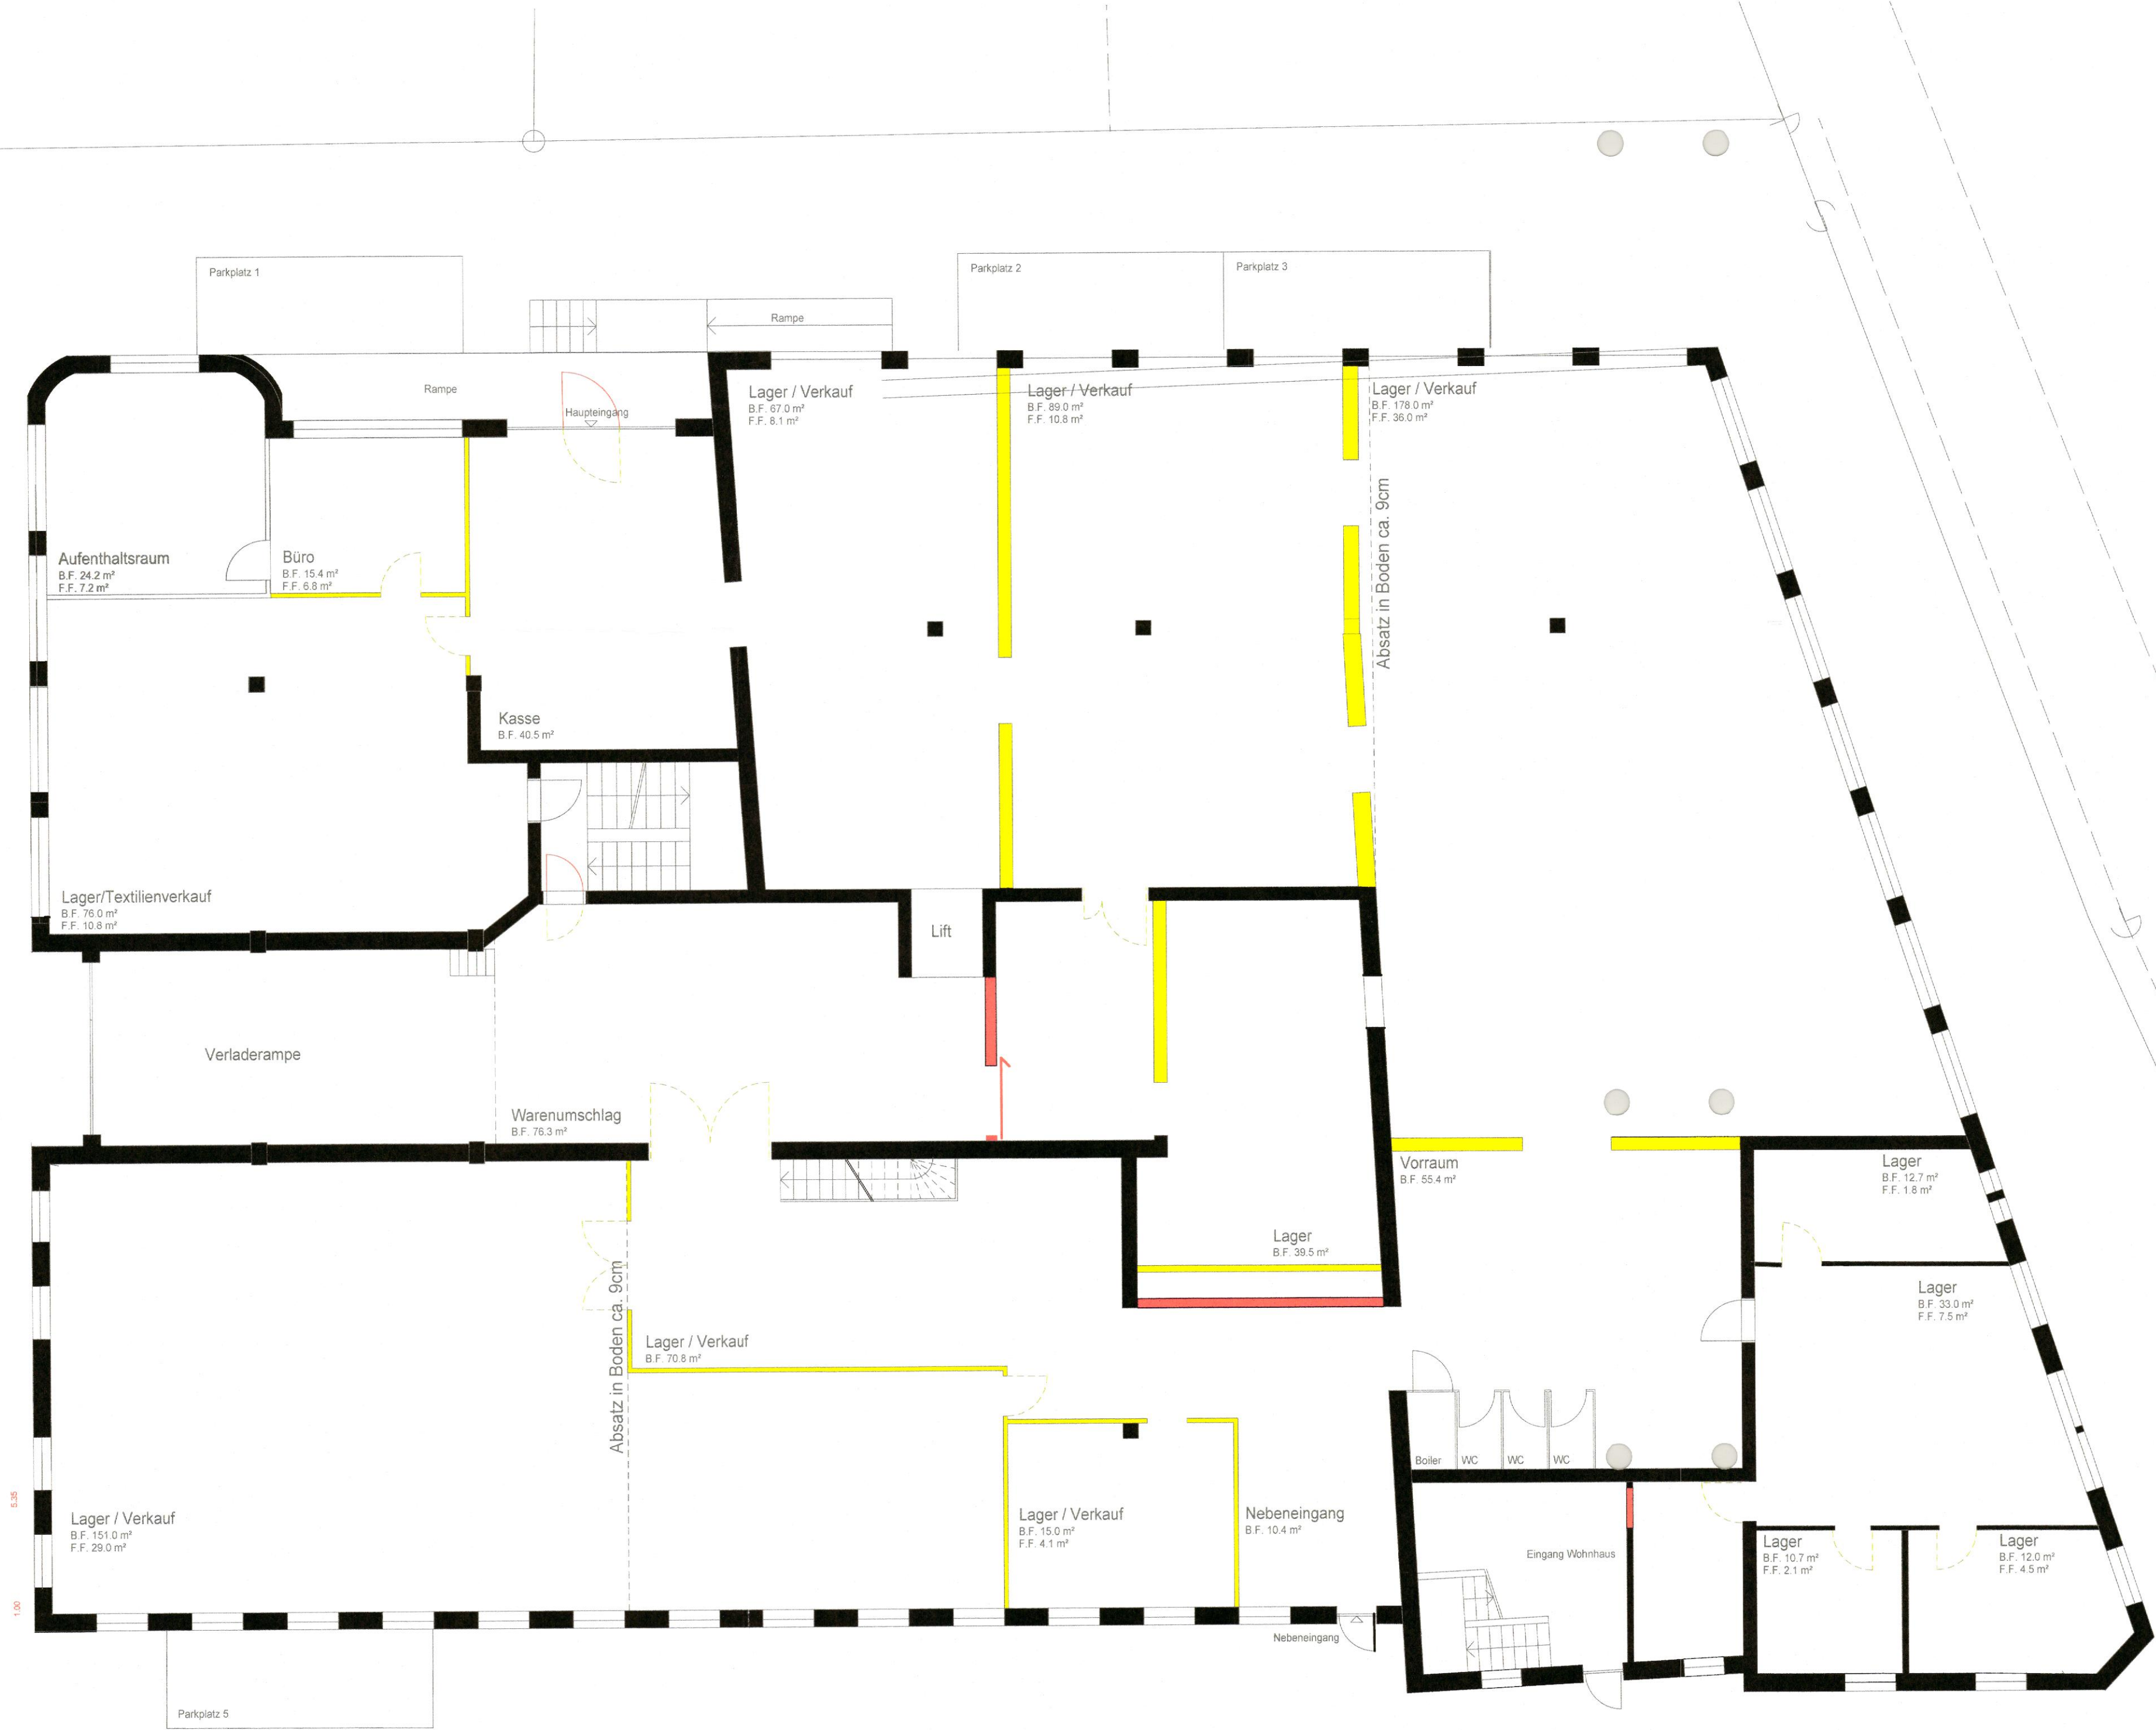
Gisela Gantenbein

Anlagebetreiberin/Mieter/in
Gesuchsteller/Bauherrschaft
Projektverfasser/in
Blaues Kreuz St. Gallen-Appenzell
Kugelgasse 3
9000 St. Gallen

Unterschrift:

Rene Lutz Daniel Lieberherr

Legende:
Abbruch
NEU



GRUNDRISS ERDGESCHOSS 1:100
BESTEHEND

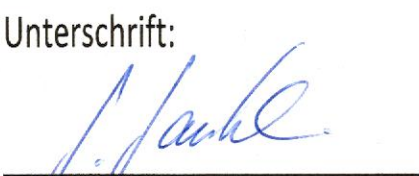
OBJEKT : INDUSTRIEGEBÄUDE, SÄNTISSTRASSE 7
PARZELLE 995, 9400 RORSCHACH

NACHTRAGSEINGABE GEWERBE-UMNÜTZUNG GRUNDRISS 1 : 100

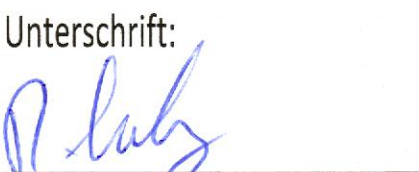
Original
E 15. 06. 26 BG 26-052
F 0005504036

Projekt Gewerbeumnutzung Säntisstrasse 7, 9400 Rorschach			
Planinhalt Baueingabe Ansichten Nord, Ost, Süd			
Projekt Nr. 26120	Plan Nr. 01	Datum 03. Juni 2026	Planverfasser jf
FIBRA CONSTRUCT Josip Filipovic Hauptstrasse 29, 9406 Balgach T+41 71 726 10 90 E info@fibraconstruct.ch			

Grundeigentümer/in
Bau Treuhand Gesellschaft BTG Immoaplan AG
Falkensteinstrasse 27
9000 St. Gallen

Unterschrift:

Gjsela Gantenbein

Anlagebetreiberin/Mieter/in
Gesuchsteller/Bauherrschaft
Projektverfasser/in
Blaues Kreuz St. Gallen-Appenzell
Kugelgasse 3
9000 St. Gallen

Unterschrift:

Rene Lutz

Daniel Lieberherr



Norden



Osten



Süden