VAUD

COMMUNE D'AIGLE

AIGLE

# RUE DU RHÔNE

## RÉAMÉNAGEMENT DE LA CHAUSSÉE , MISE EN SÉPARATIF, REMPLACEMENT DE LA CONDUITE D'EAU POTABLE ET DE L'ÉCLAIRAGE PUBLIC EXISTANTS ET POSE DE SERVICES INDUSTRIELS

## AVANT-PROJET

## SITUATION


GÉO SOLUTIONS Ingénieurs SA
Av. Reller 42 | case postale 375 | 1800 Vevey 1 | 021 925 36 00
vevey@geo-solutions.ch
www.geo-solutions.ch


ENTREPRISE AFFILIÉE ORDRE VAUDOIS DES GEOMETRES

PLAN N°: 16'702-1 / 1

| Version | Date | Dess. | Contr. |
|---|---|---|---|
| A | 16.07.2020 | CSO | CSO |
| | | | |
| | | | |
| | | | |
| | | | |

Echelle: 1:200
Format: 60/126
Source: Géodonnées État de Vaud

REMARQUES:

- Projets des services industriels dessinés à titre indicatif.
  Voir les plans des services et suivre les instructions des services et appareillleurs concernés.
- Réseaux existants dessinés à titre indicatif selon les données à disposition. Voir les plans des services, de la commune, etc.
  Raccordements privés à vérifier lors des travaux.

LEGENDE :

- Collecteur EC projeté
- Collecteur EU projeté
- Collecteur EC existant
- Collecteur EU existant
- Collecteur unitaire existant
- Eau potable projetée
- Gaz projeté
- Romande Energie réseau projeté
- Eclairage public projeté
- Eau potable existante
- Gaz existant
- Romande Energie existant
- Swisscom existant
- UPC existant
- SEIC-TELEDIS existant
- Bordures granit
- Rangées de pavés (décrochement vertical)
- Murs projetés
- Revêtement places de parc en béton brossé
- Trottoirs en enrobé bitumineux
- Gravier gras
- A supprimer

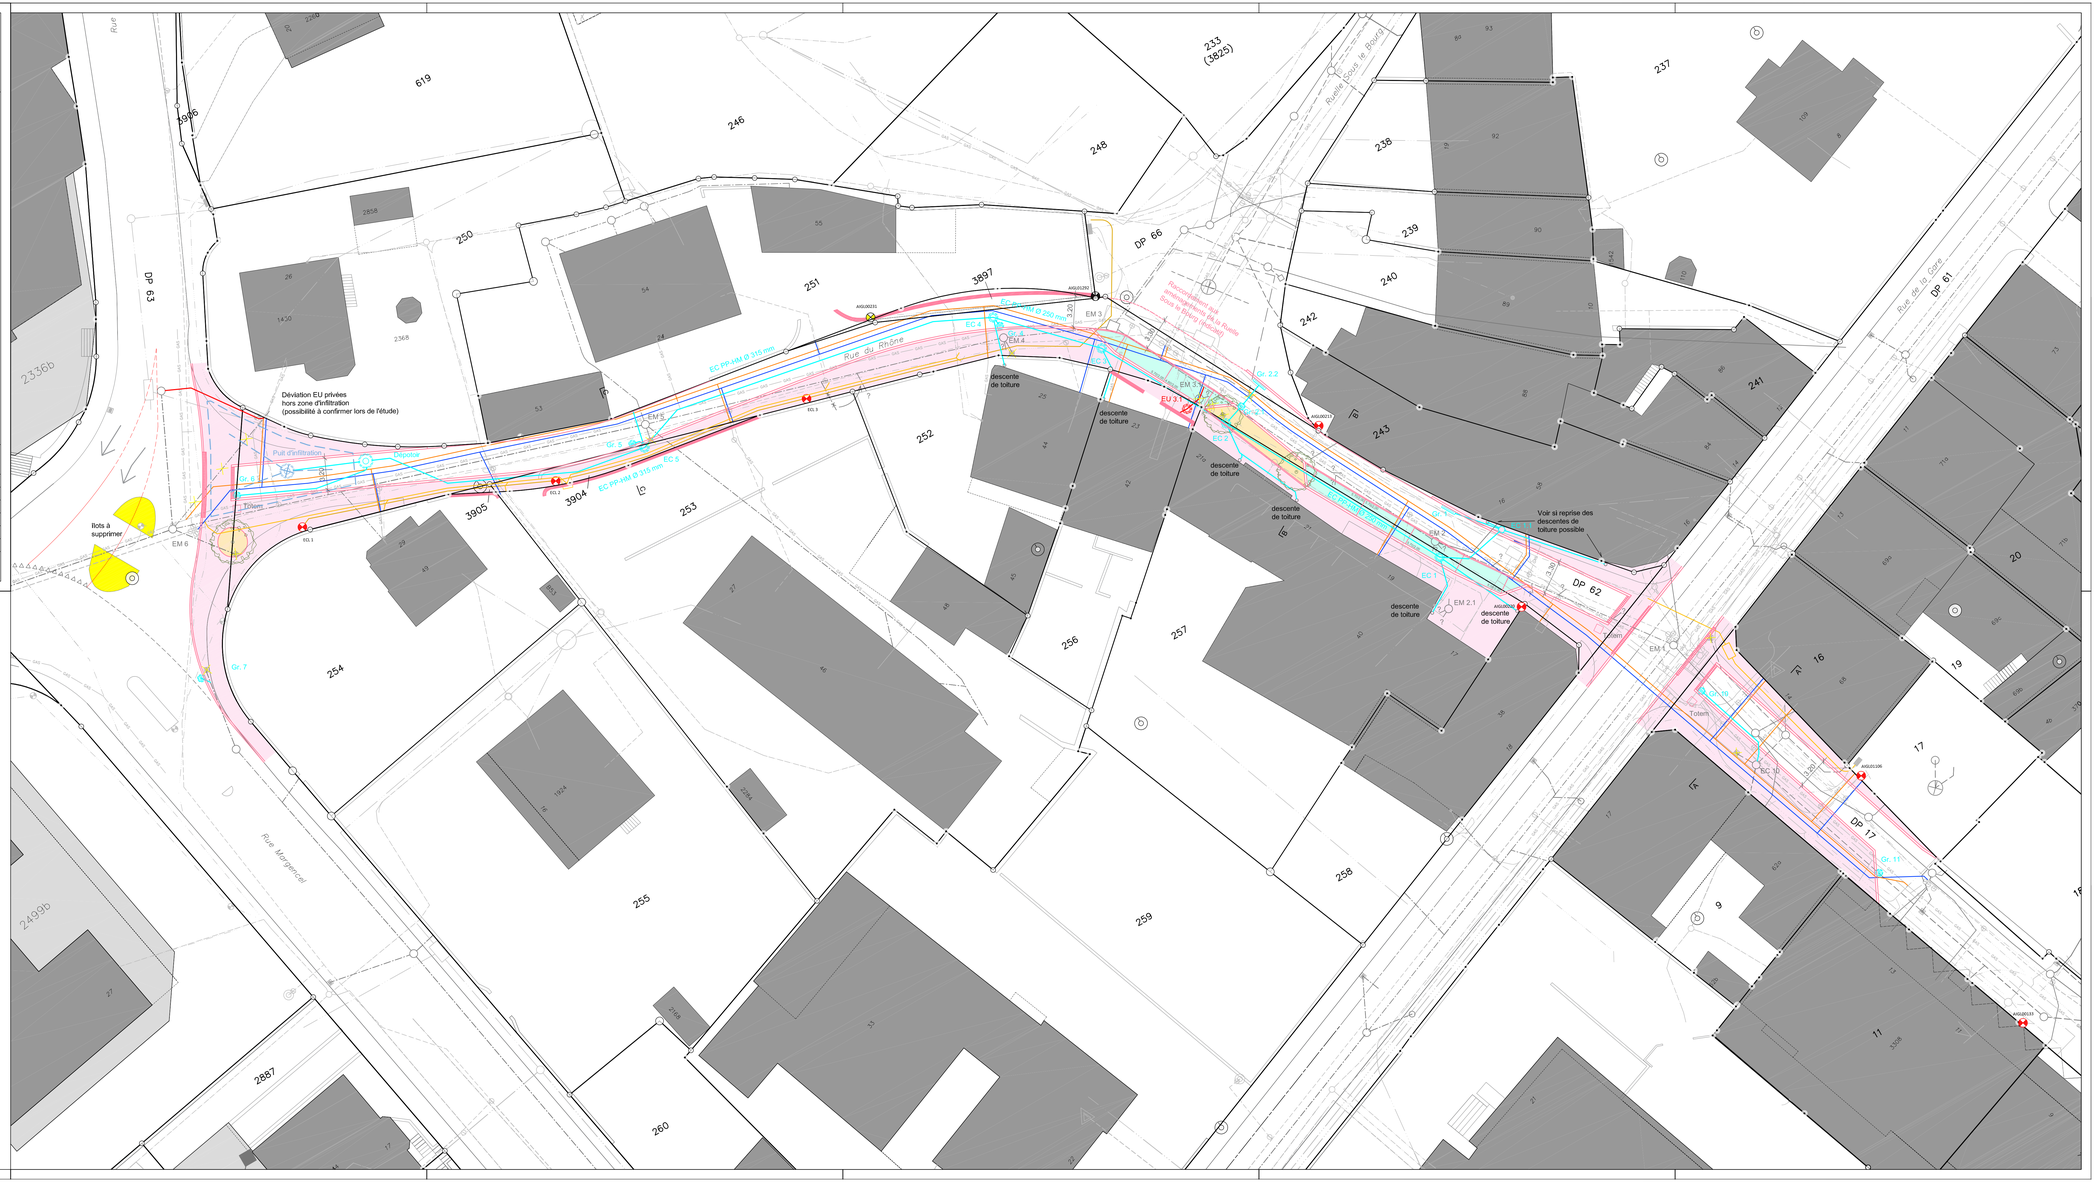

ZONE
30
ZONE
30
ZONE
30