


Der Gemeindeschreiber:

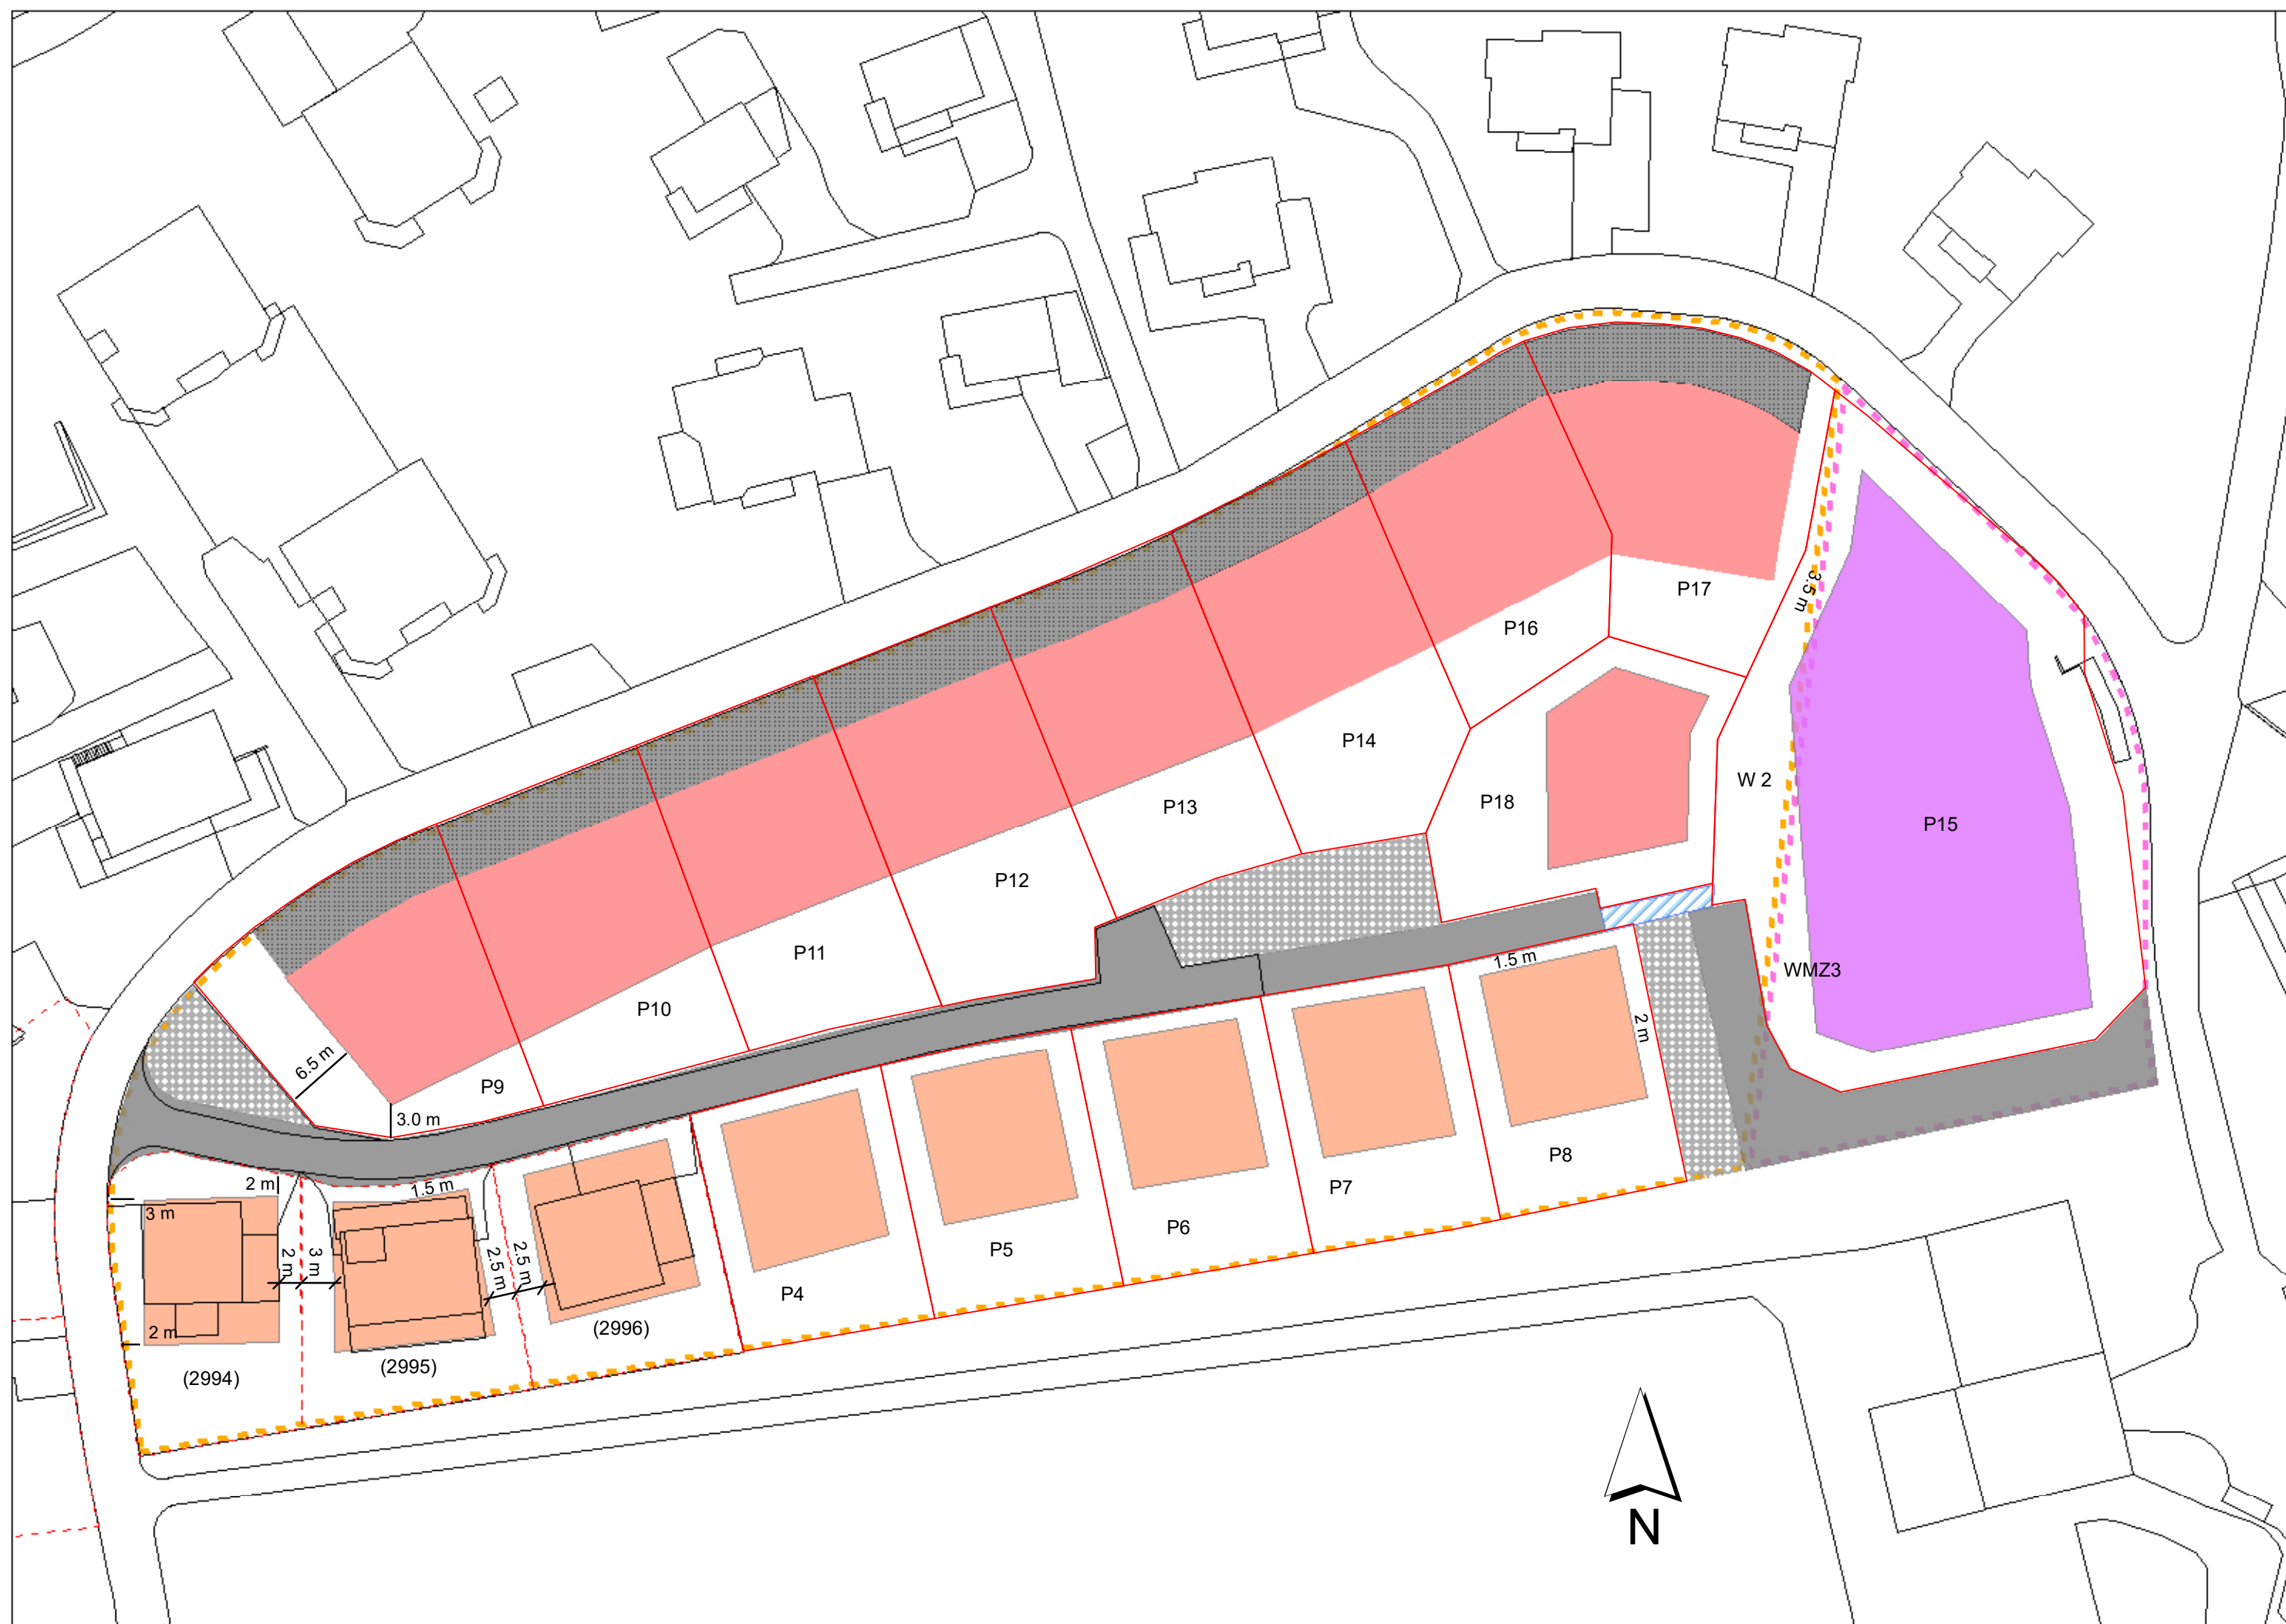

	WMZ3	Wohnmischzone WMZ 3, ES III (Art. 24)
	W 2	Wohnzone W 2, ES II (Art. 25)
	2041	Beizugsgebiet und Alter Bestand

Neuer Bestand

P1	Neuer Bestand (Baurecht)
----	--------------------------

Baufenster, Garagierung und Parkierung

	Einfamilienhausbaubereich (Art. 3)
	Ein- und Zweifamilienhausbaubereich (Art. 4)
	Parkierungsbereich zum Ein- und Zweifamilienhausbaubereich (Art. 4)
	Mehrfamilienhausbaubereich (Art. 5)

Wo eine eindeutige Vermassung fehlt und nicht aus den übrigen Massvorgaben abgeleitet werden kann, gilt die digitale Definition der Baubereiche.

Erschliessung und gemeinschaftliche Bereiche

	Parkierungs- und Infrastrukturbereich (Art. 6)
	Verkehrsfläche (Art. 7)
	Fussweg (Art. 7)

Plan Nr. 201.1R-R
Format: 30*84
Status: Auflage
Datum: 25.10.2020