




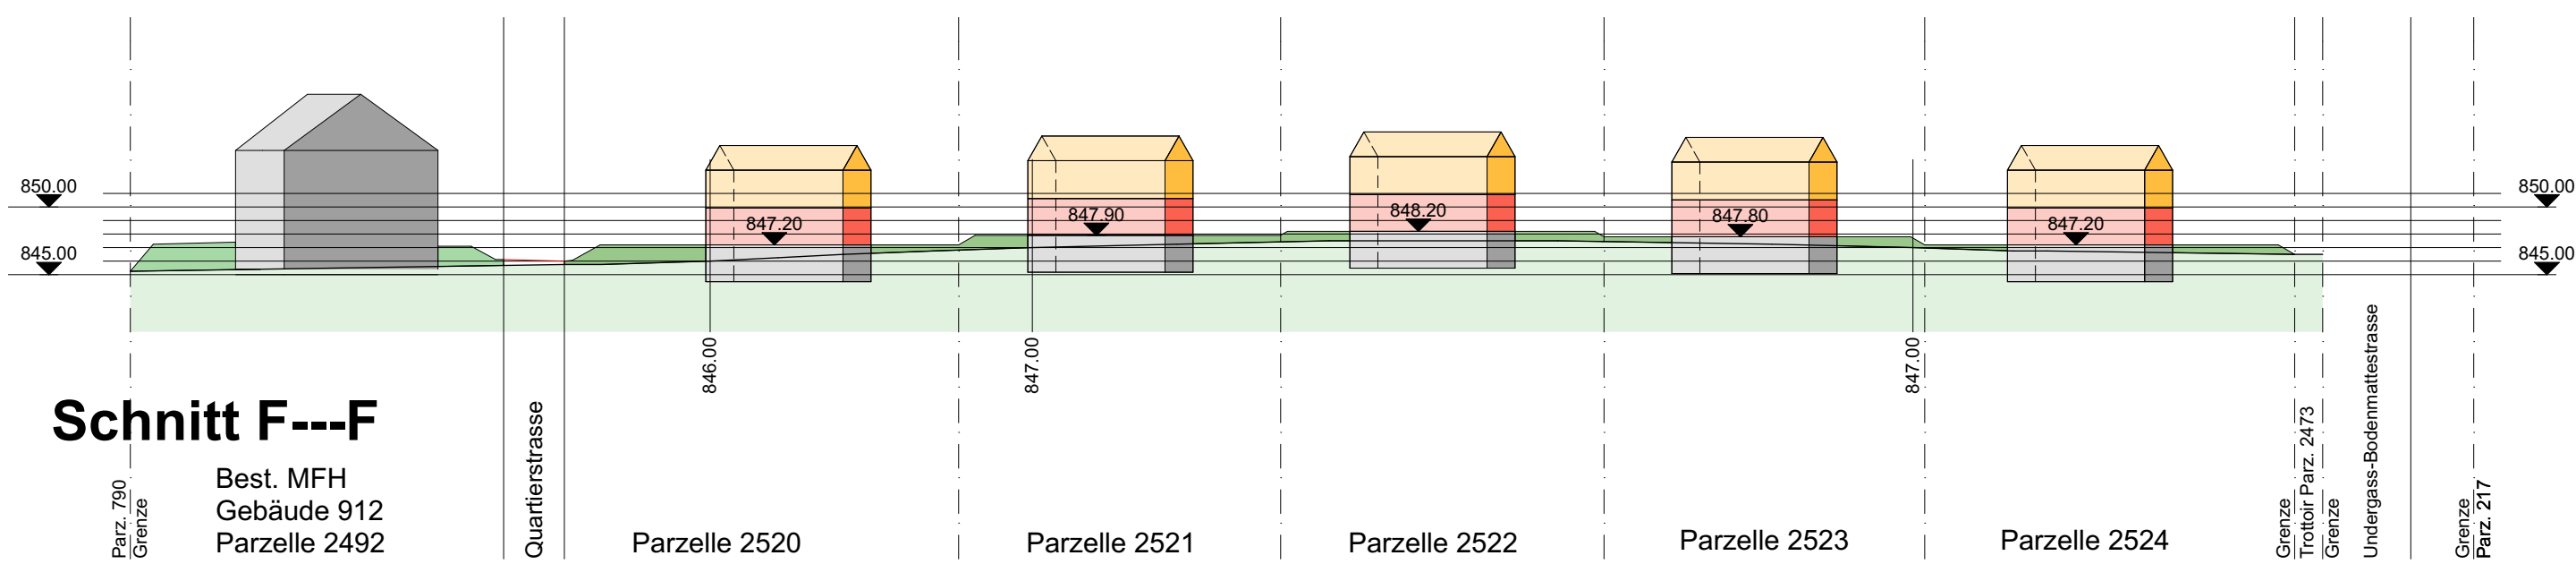


Schnitt F---F

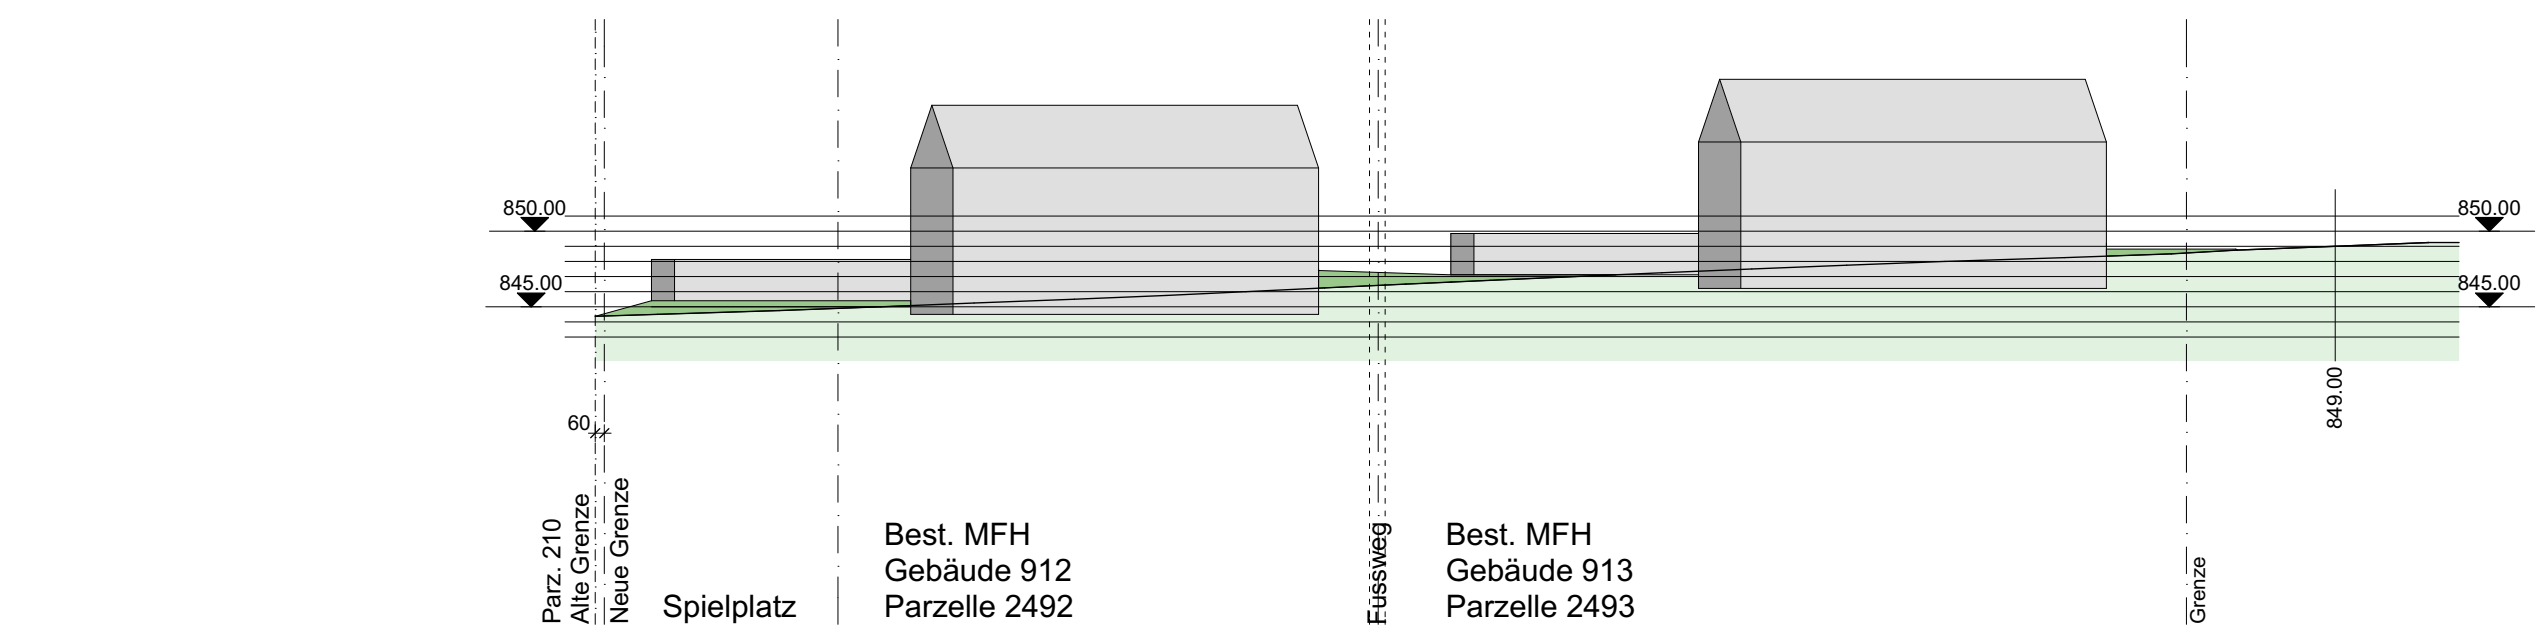


Schnitt A---A

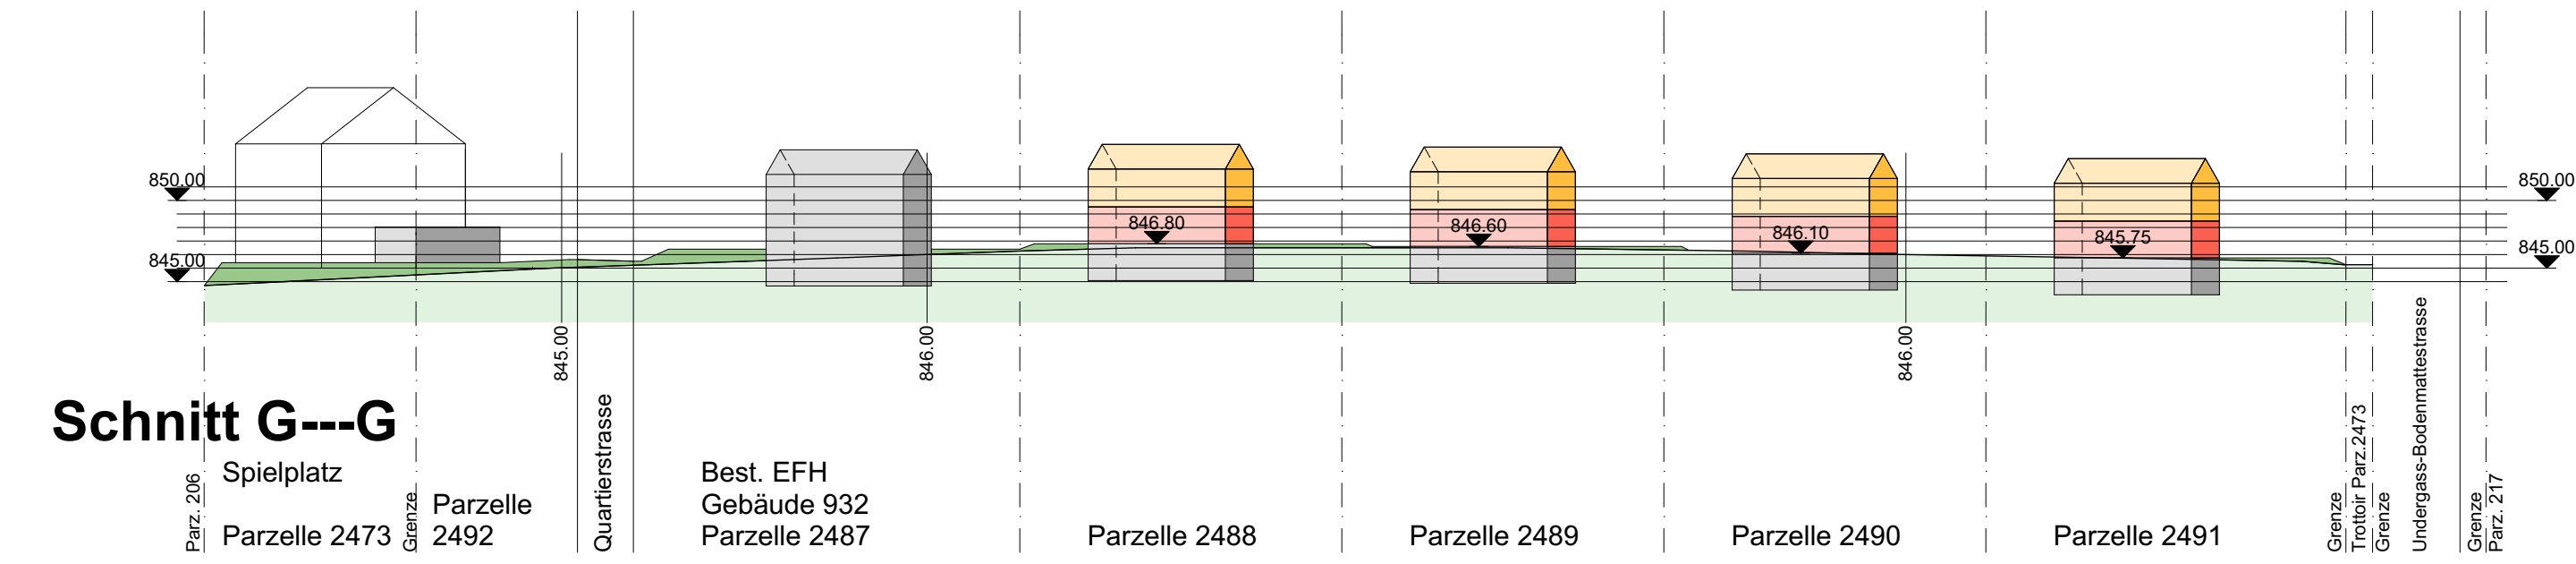


Schnitt G---G

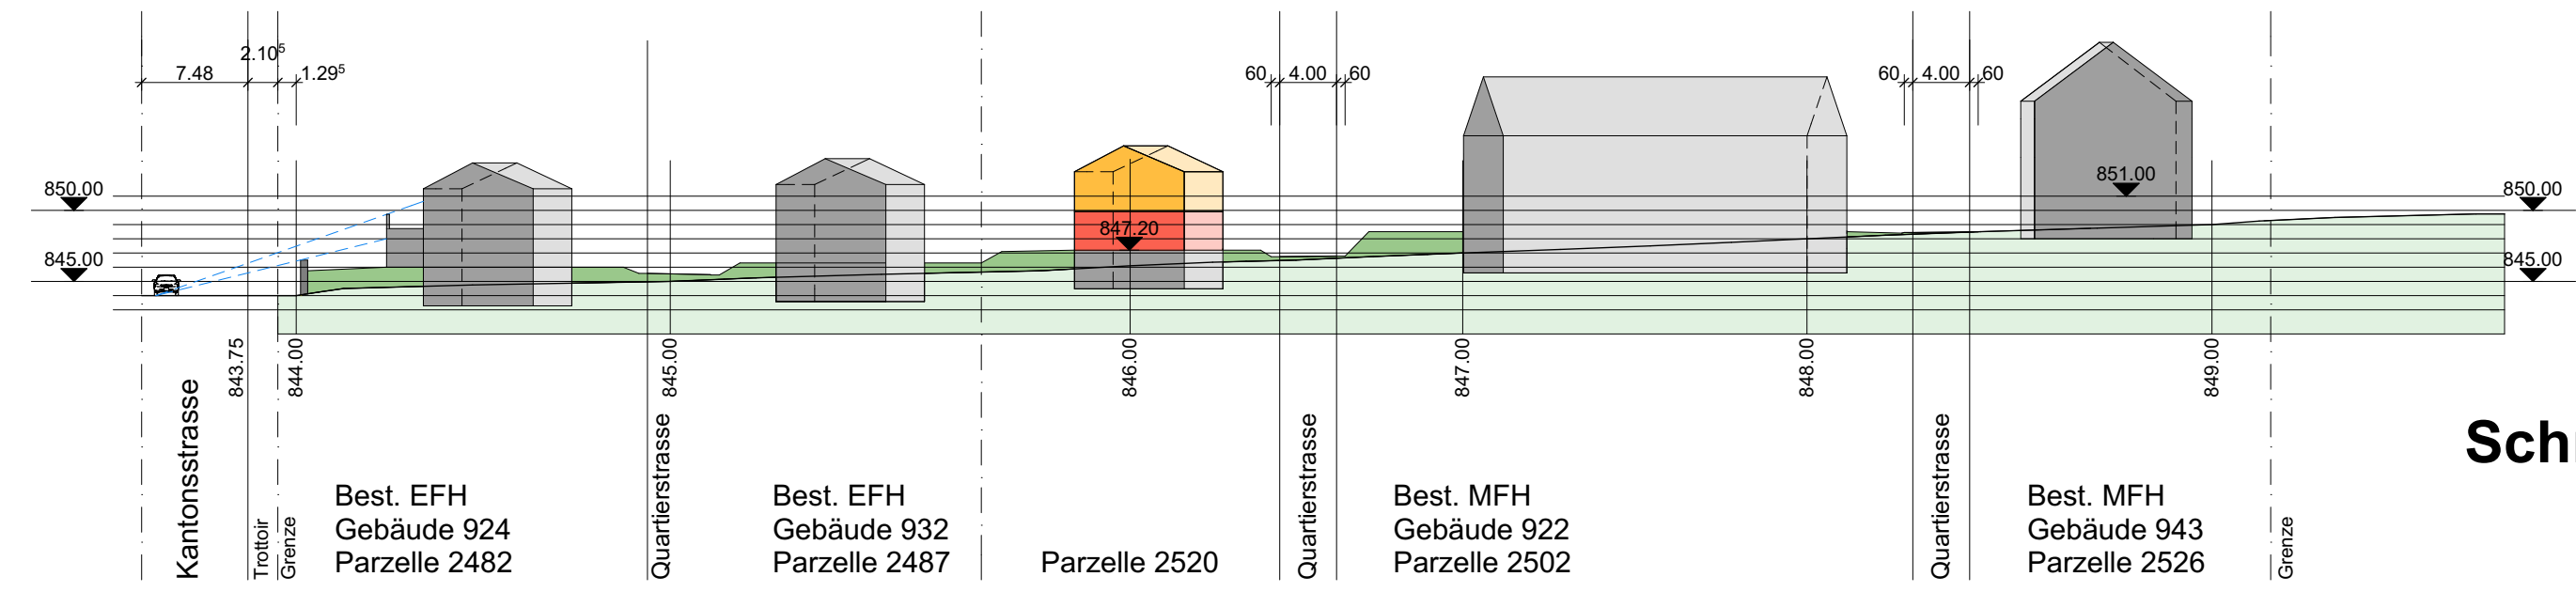


Schnitt B---B

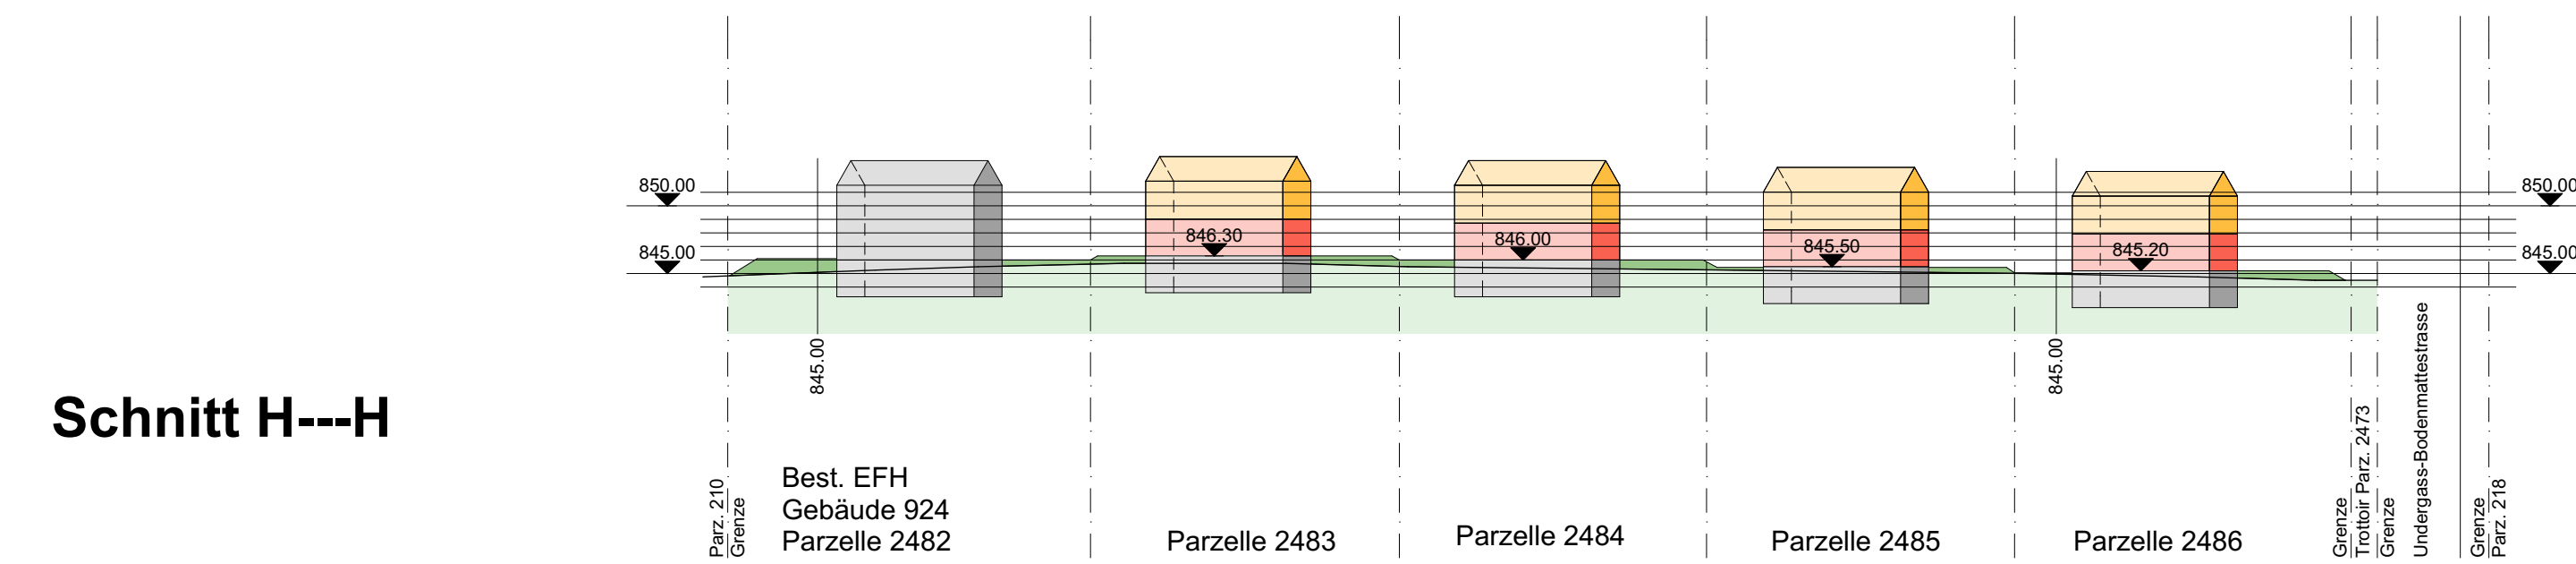


Schnitt H---H

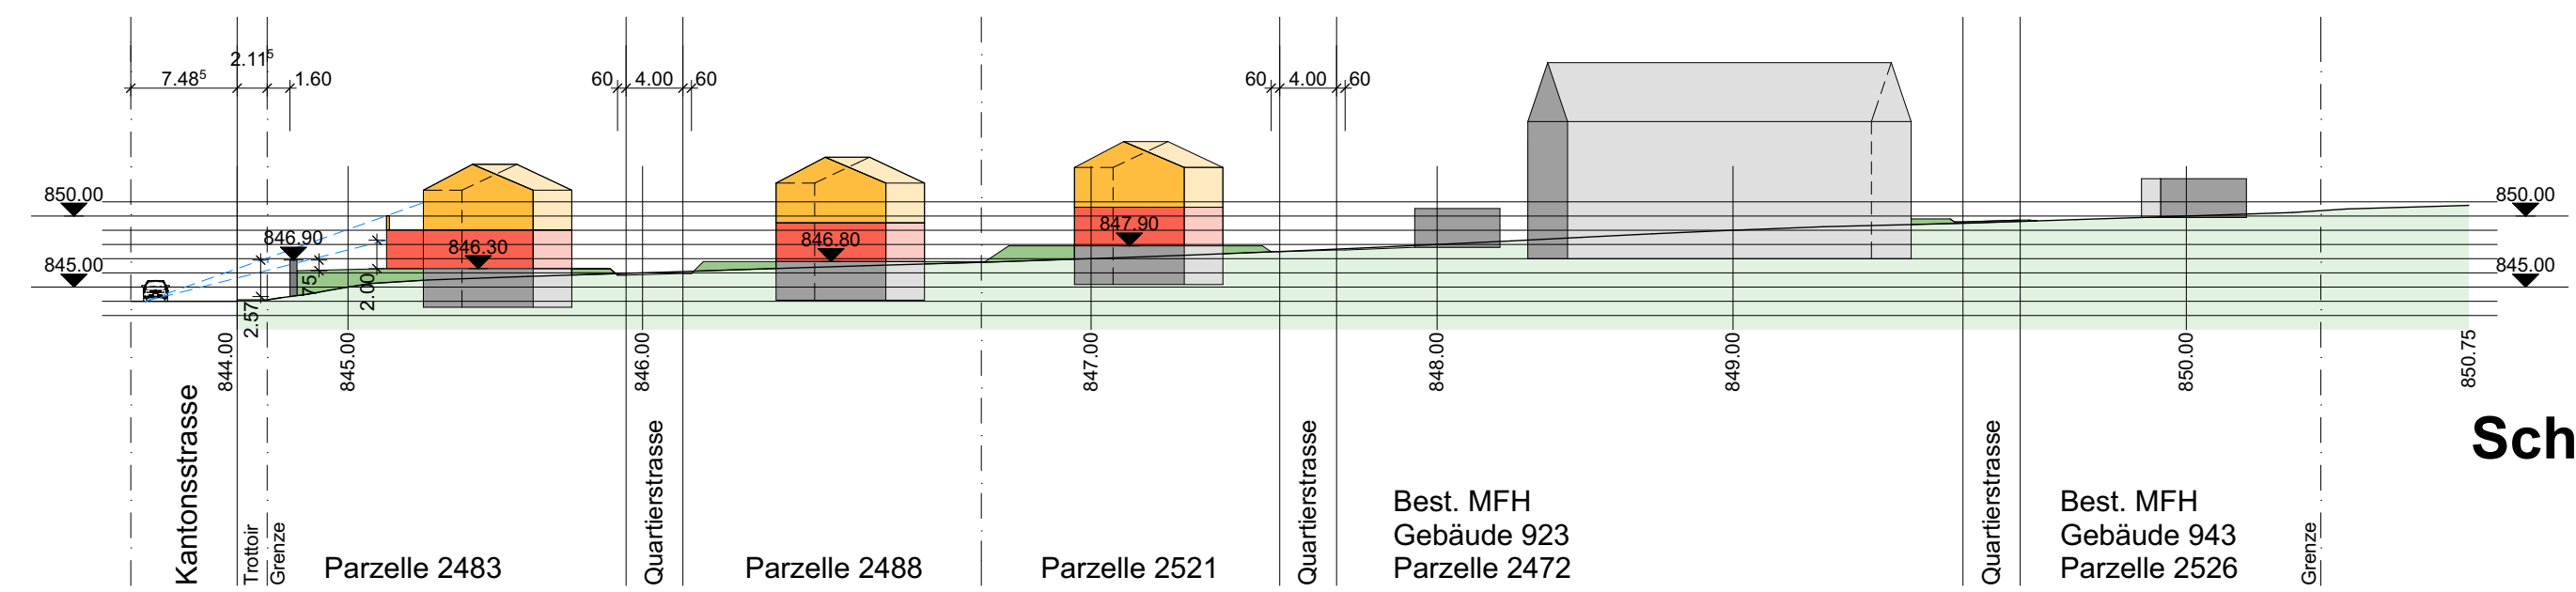

Schnitt C---C

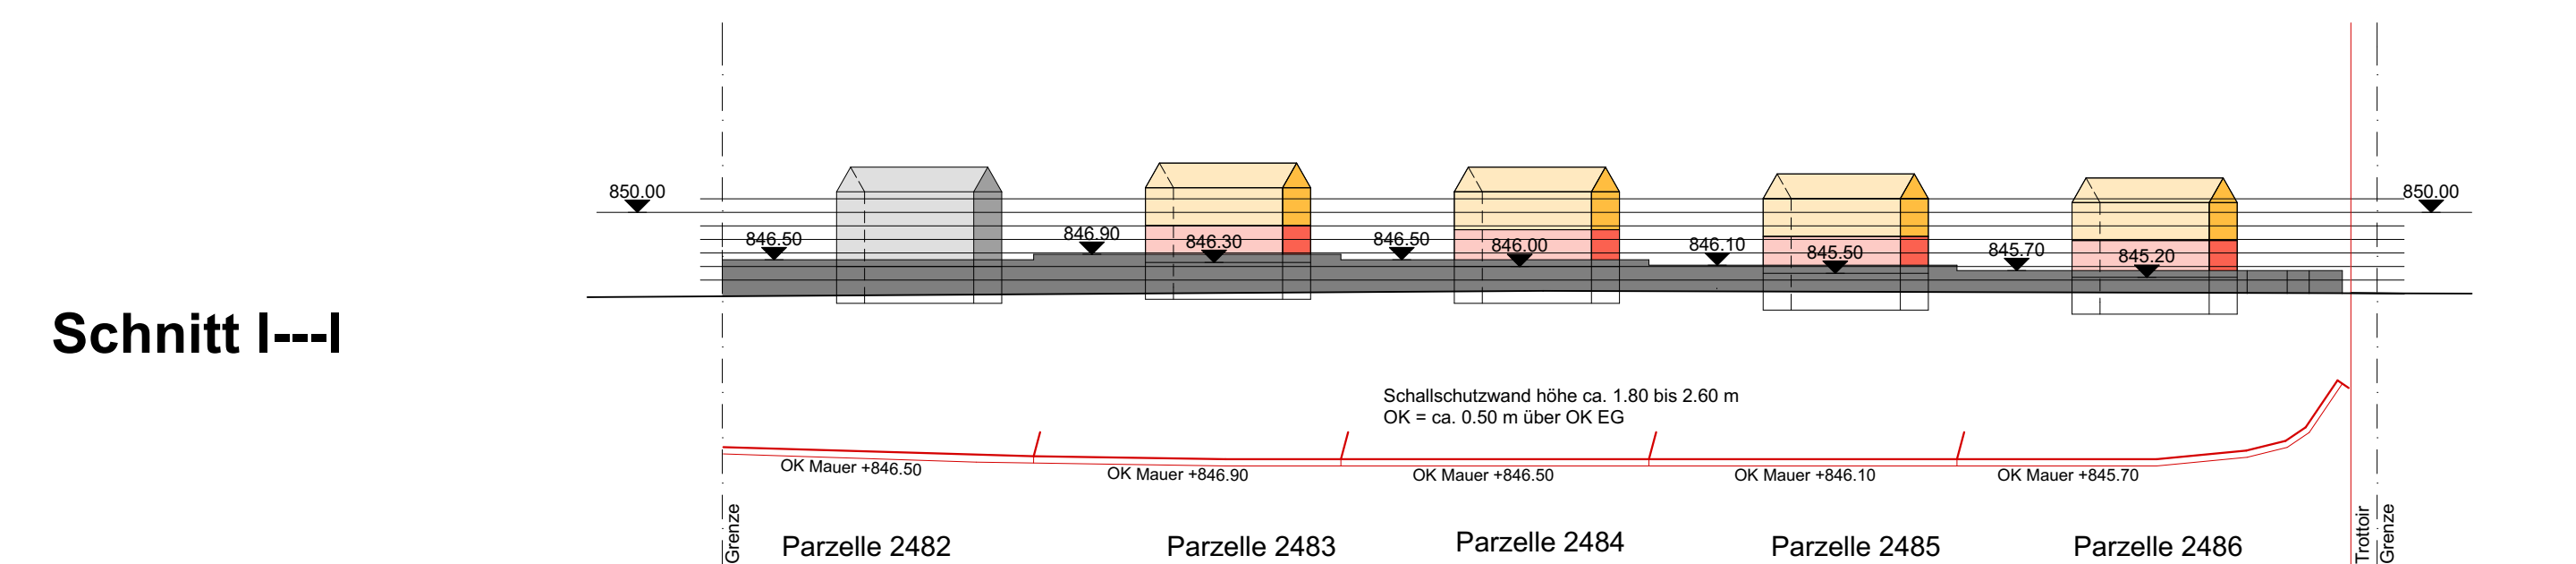

Schnitt I---I

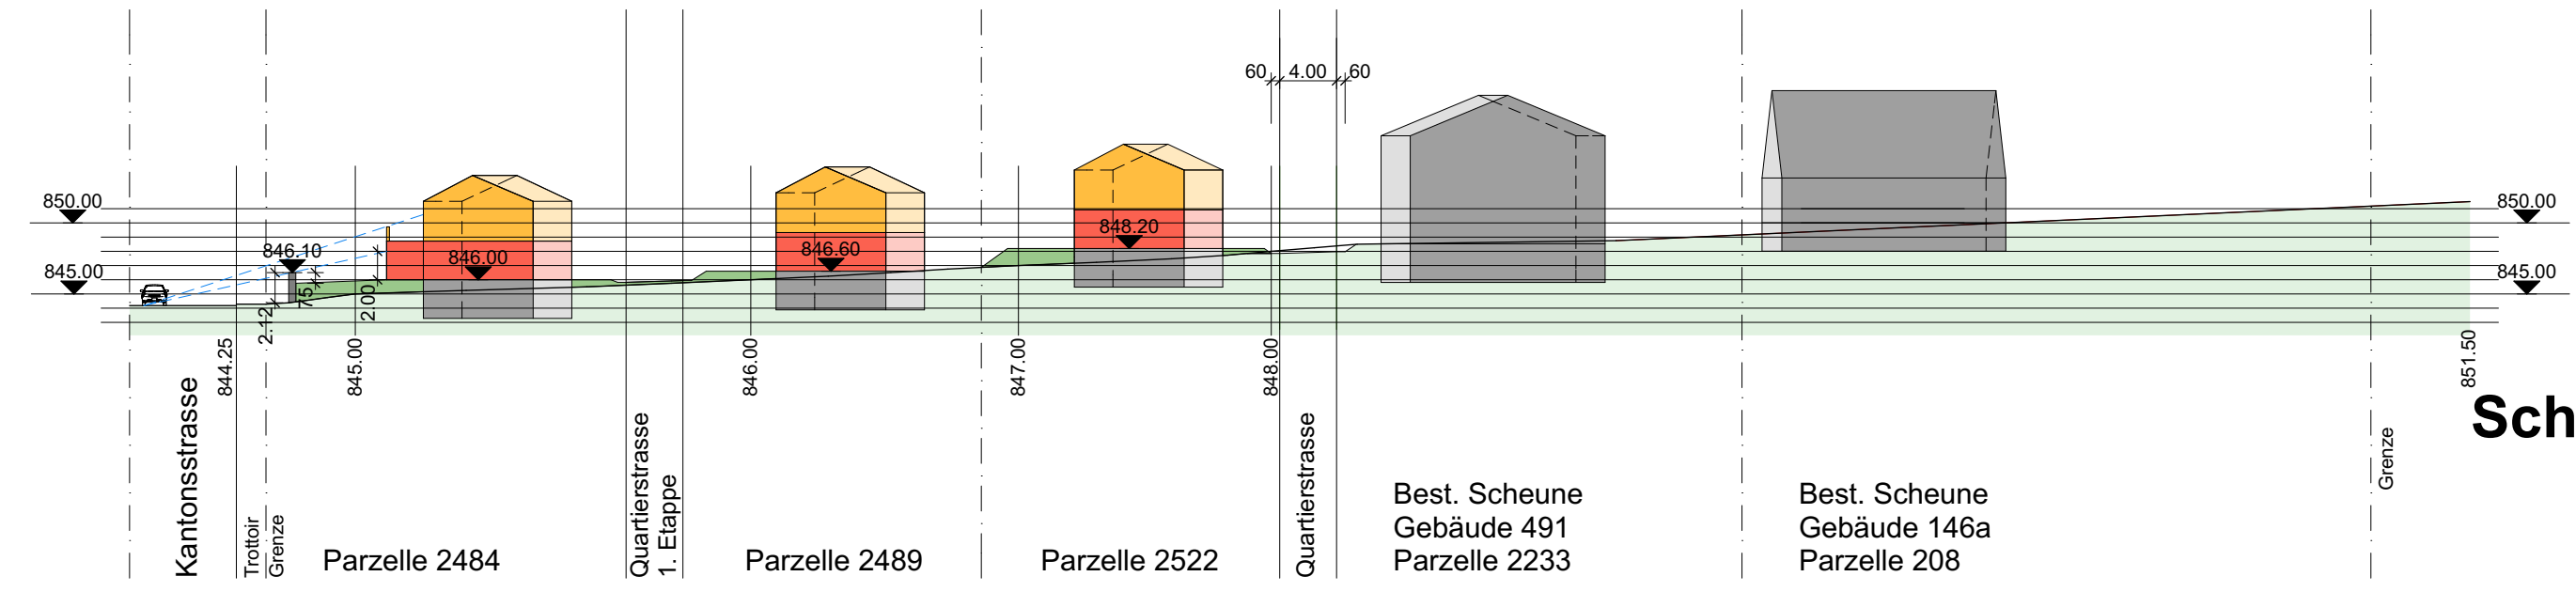

Schnitt D---D



Schnitt E---E

Verfasser Gestaltungsplan: PP Architektur AG, Hauptstrasse 141, 6182 Escholzmatt
Gesuchsteller: Stadelmann Generalunternehmung GmbH, Hauptstr. 122, 6182 Escholzmatt

GESUCHSTELLER:
Stadelmann Immobilien GmbH, Hauptstr. 122, 6182 Escholzmatt

Mst.: 1:500 702/2
Gez.: 21.12.2010 PP Geändert: 13.07.2013 PP / 06.09.2017 ns / 19.10.2023 ns

OBJEKT:
Gestaltungsplan Güntere Escholzmatt, Wohnzone C (W/C)

PLANBEZEICHNUNG:
Terrainschnitte A-I