




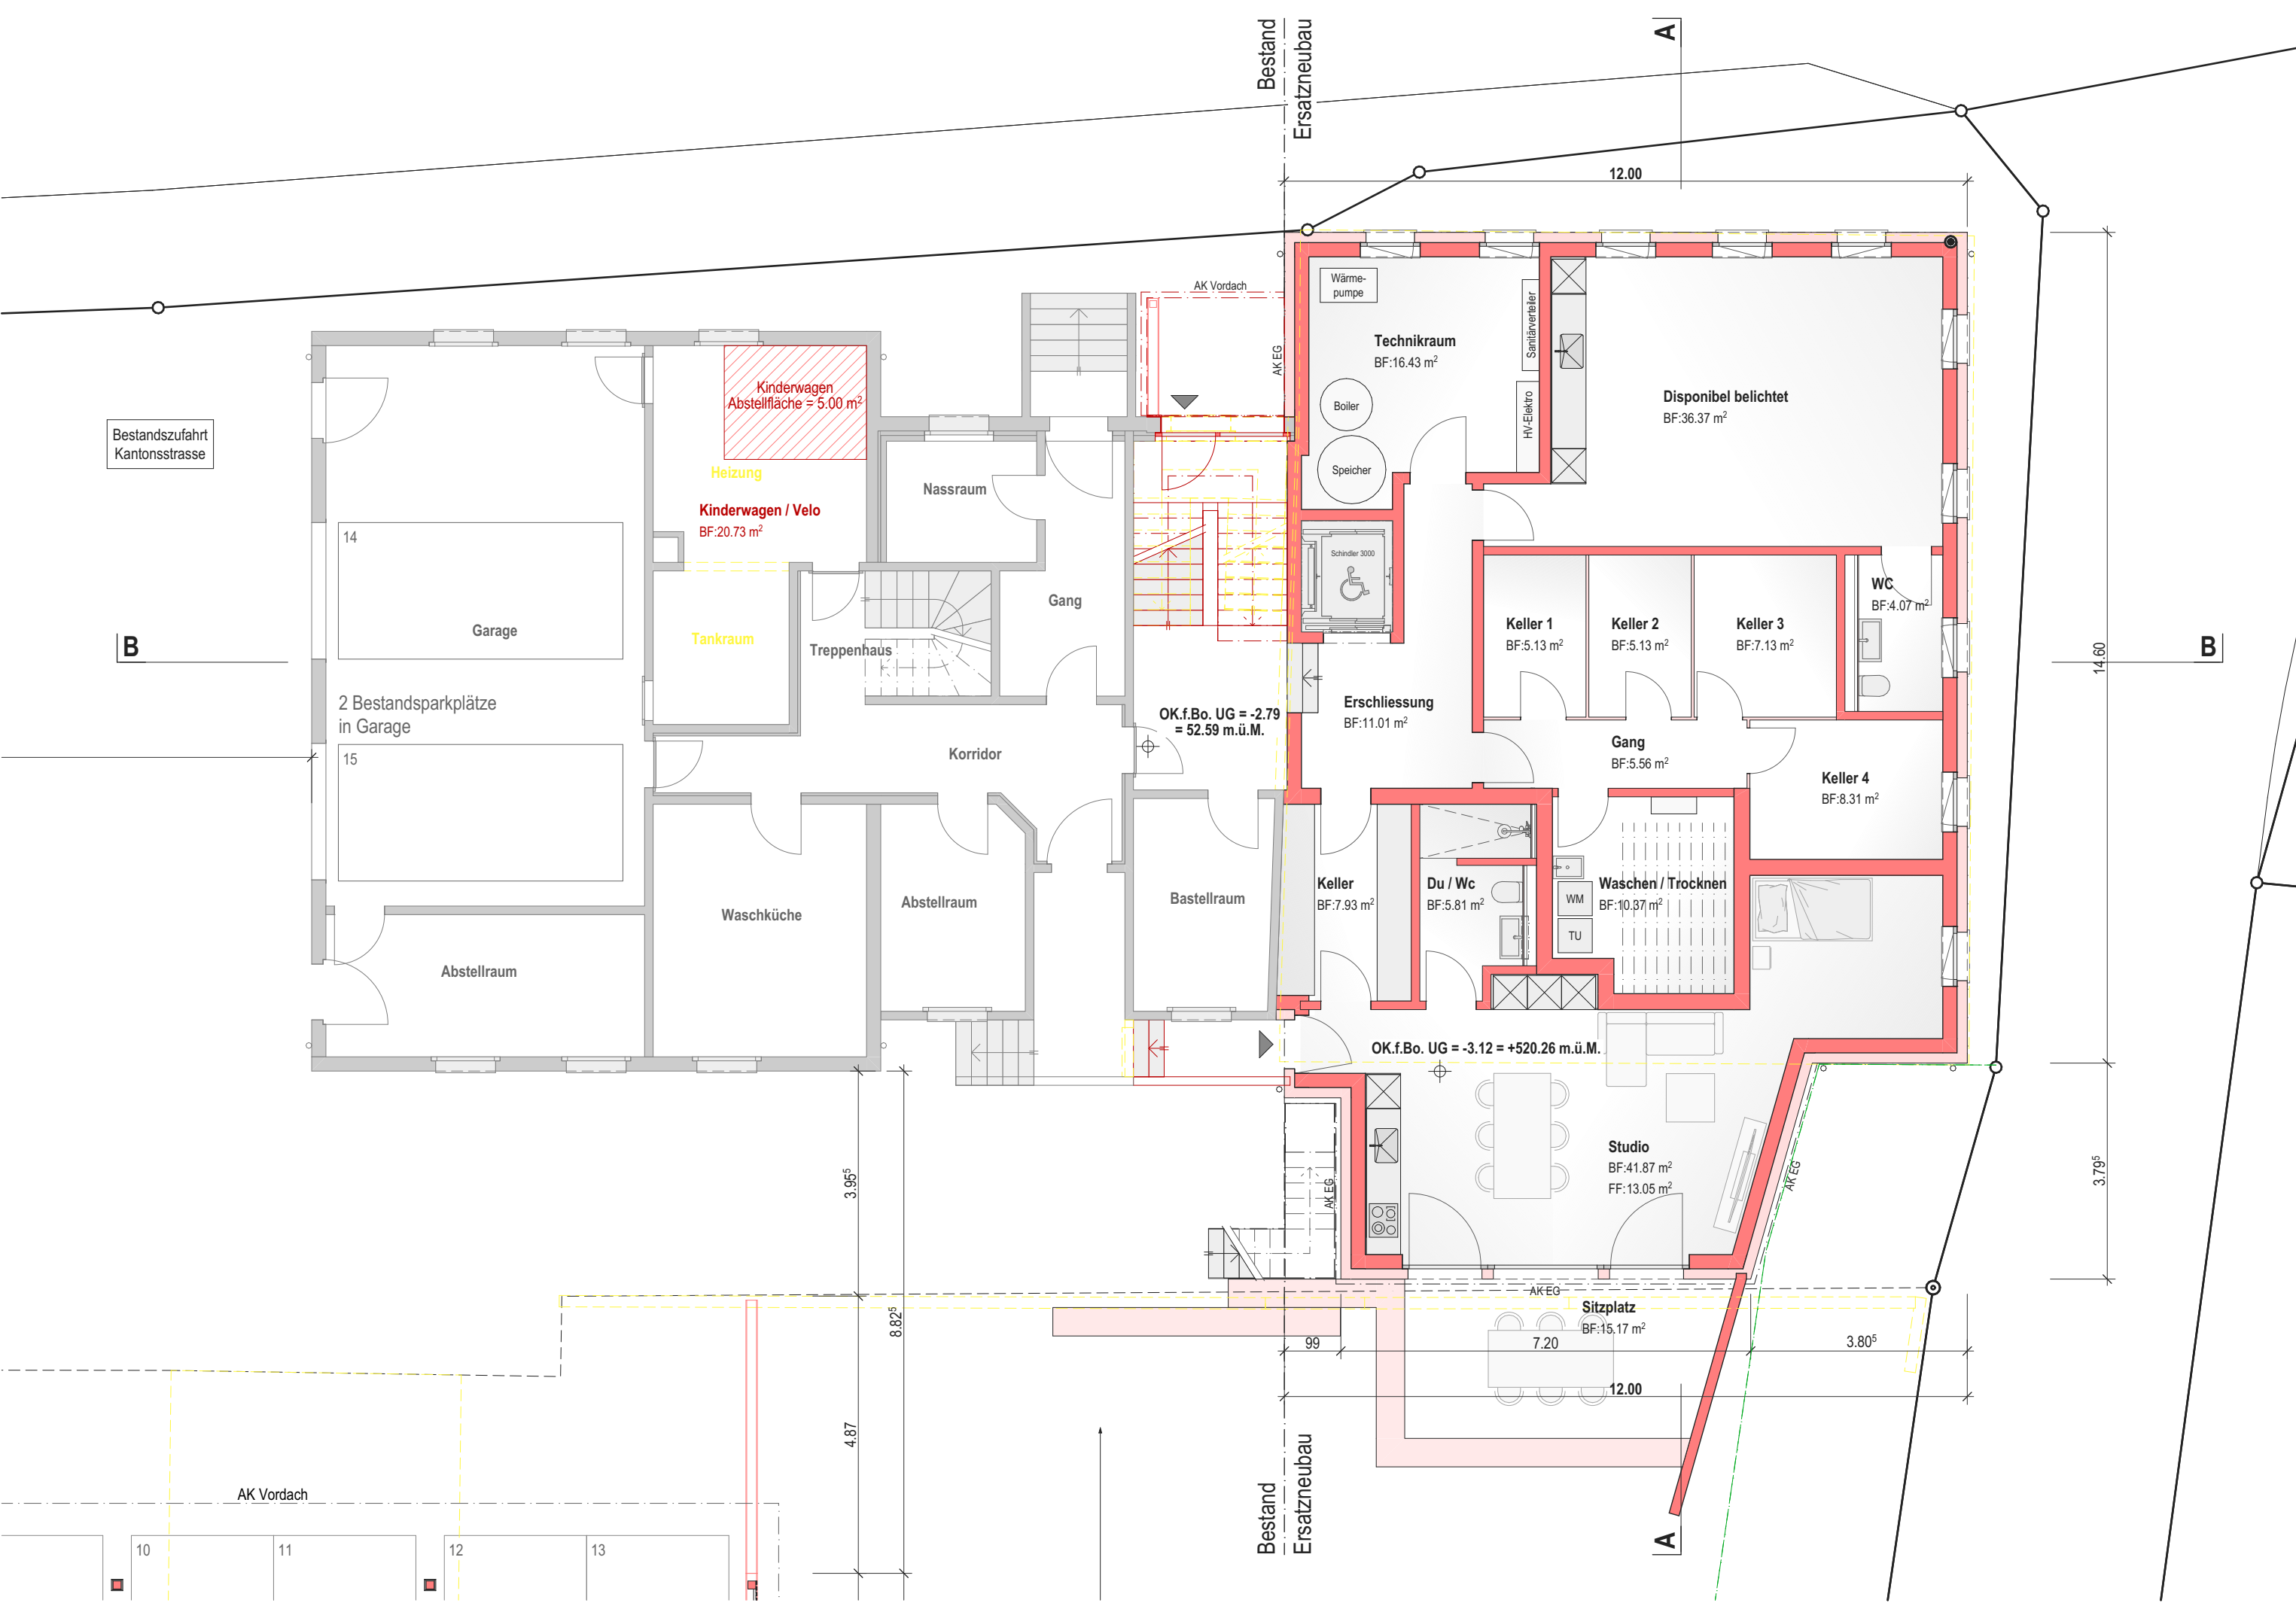


Untergeschoss | Mst. 1:100

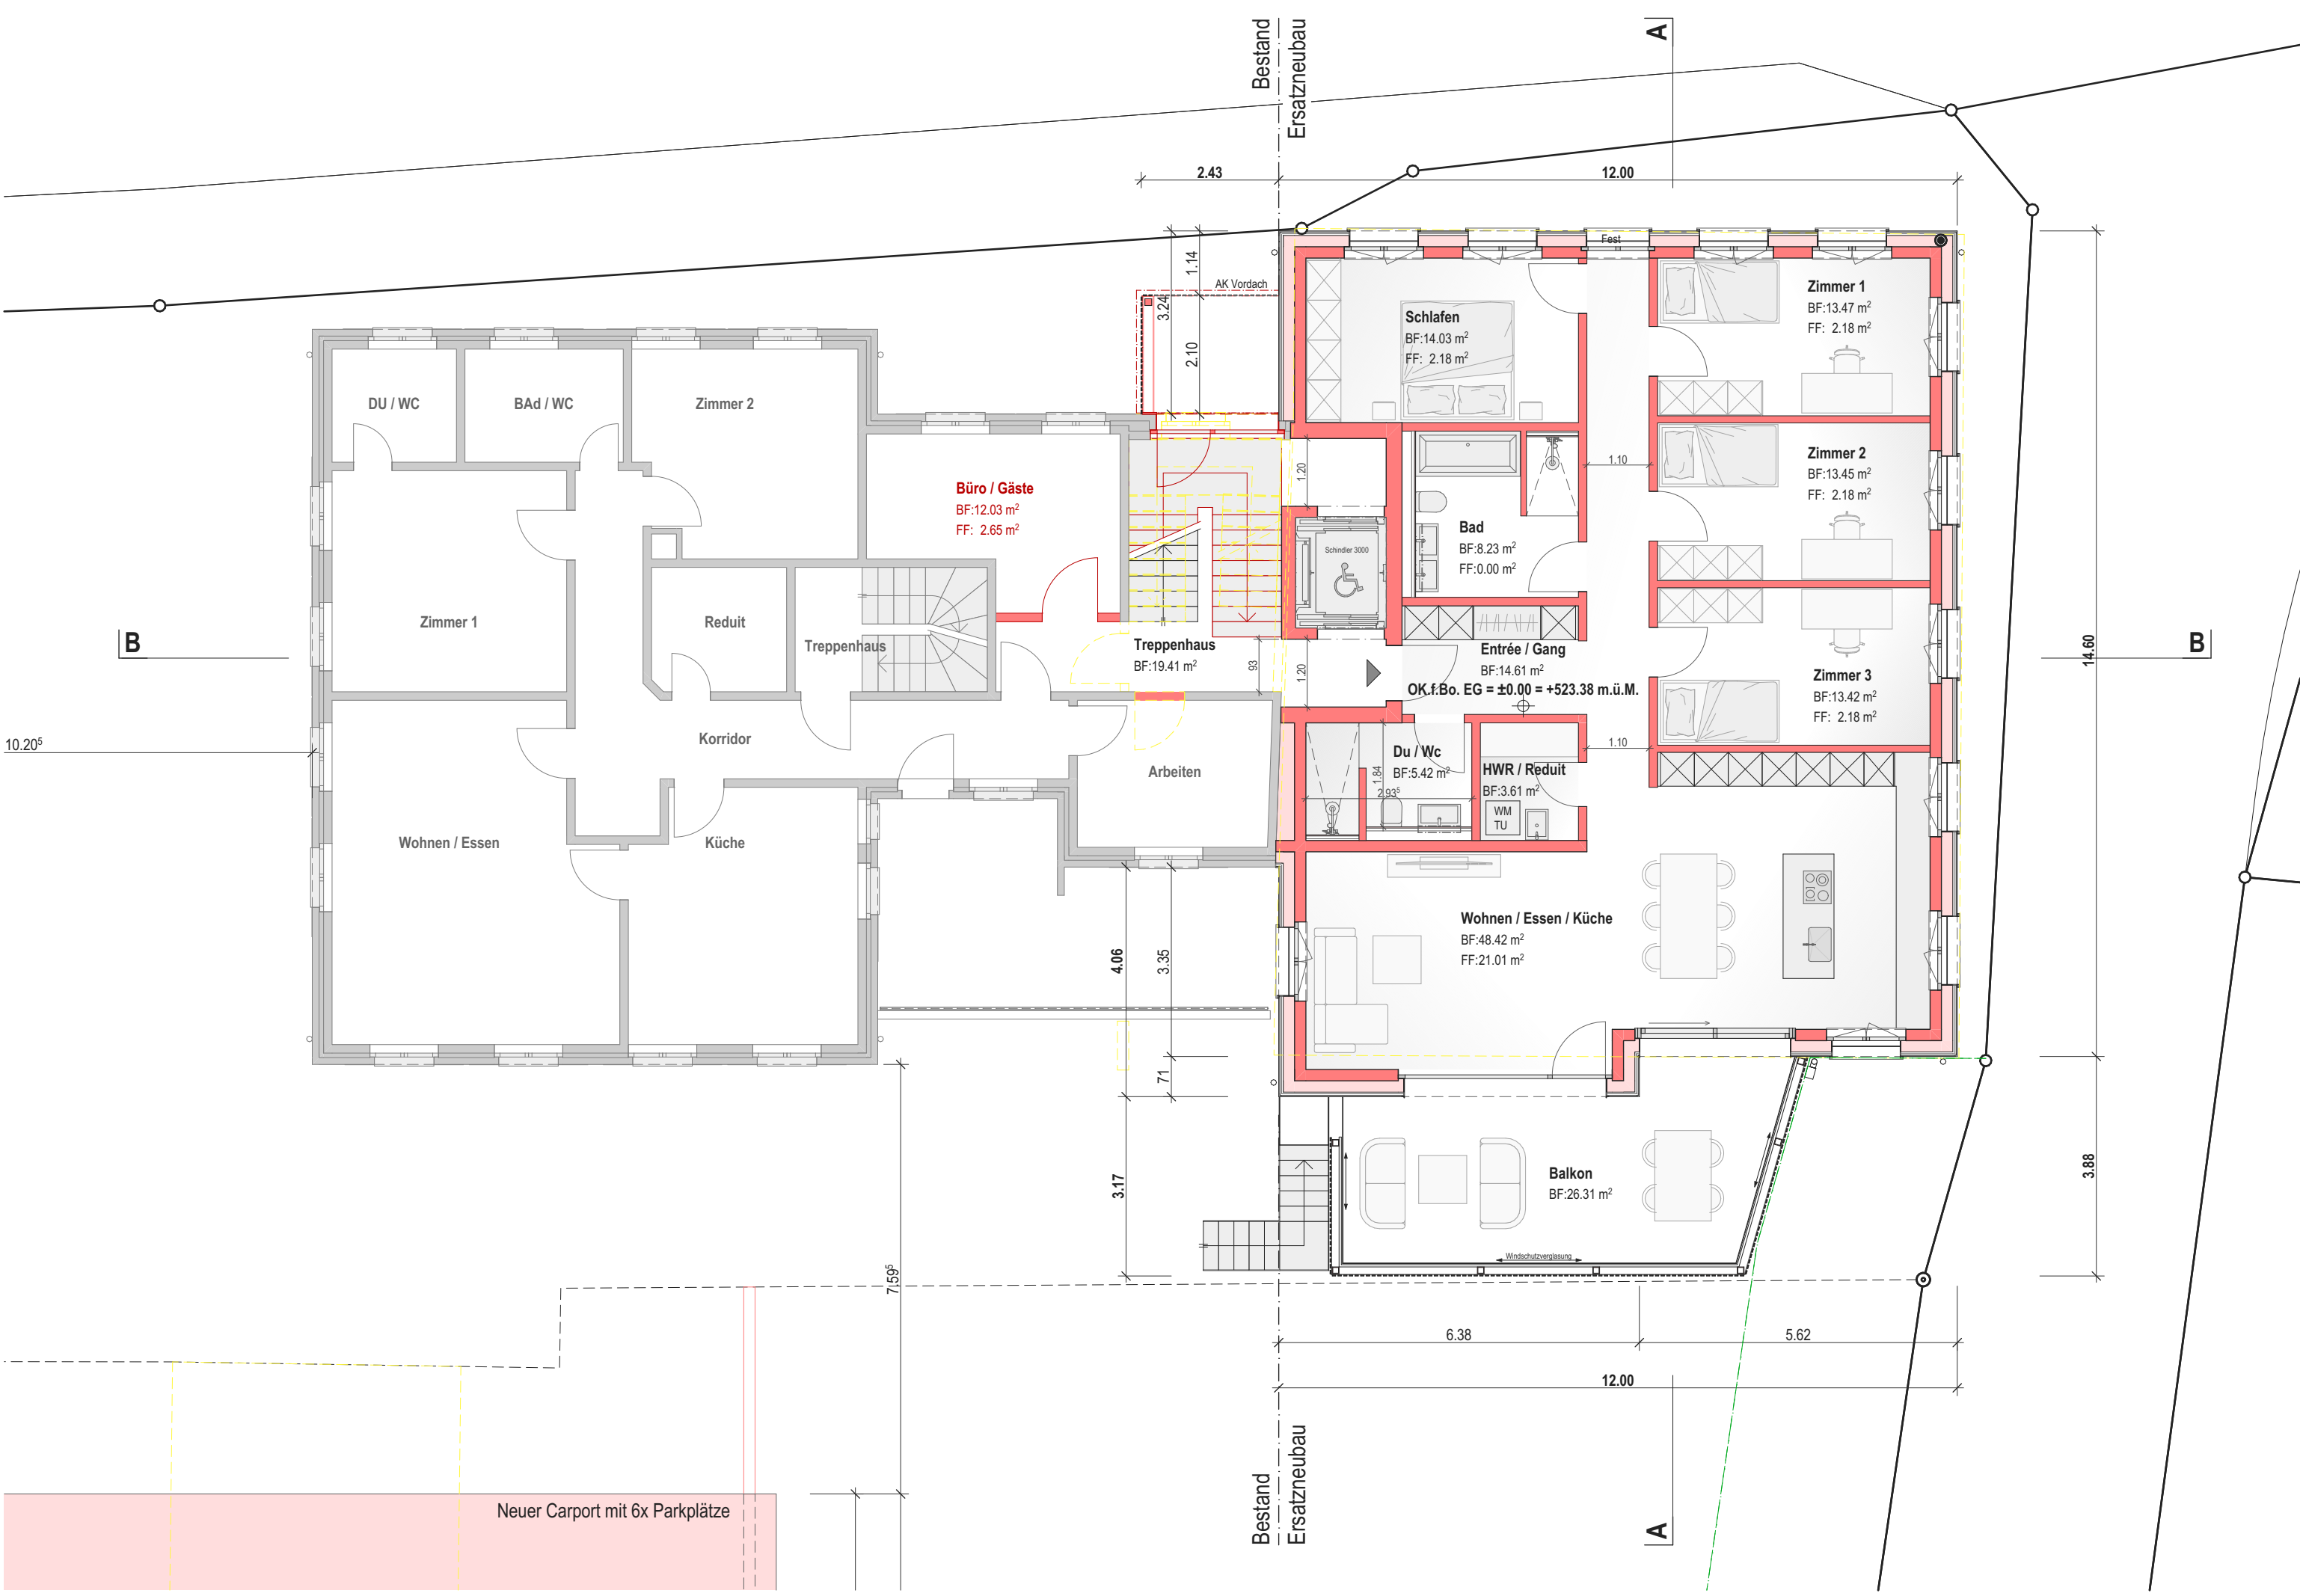


Erdgeschoss | Mst. 1:100

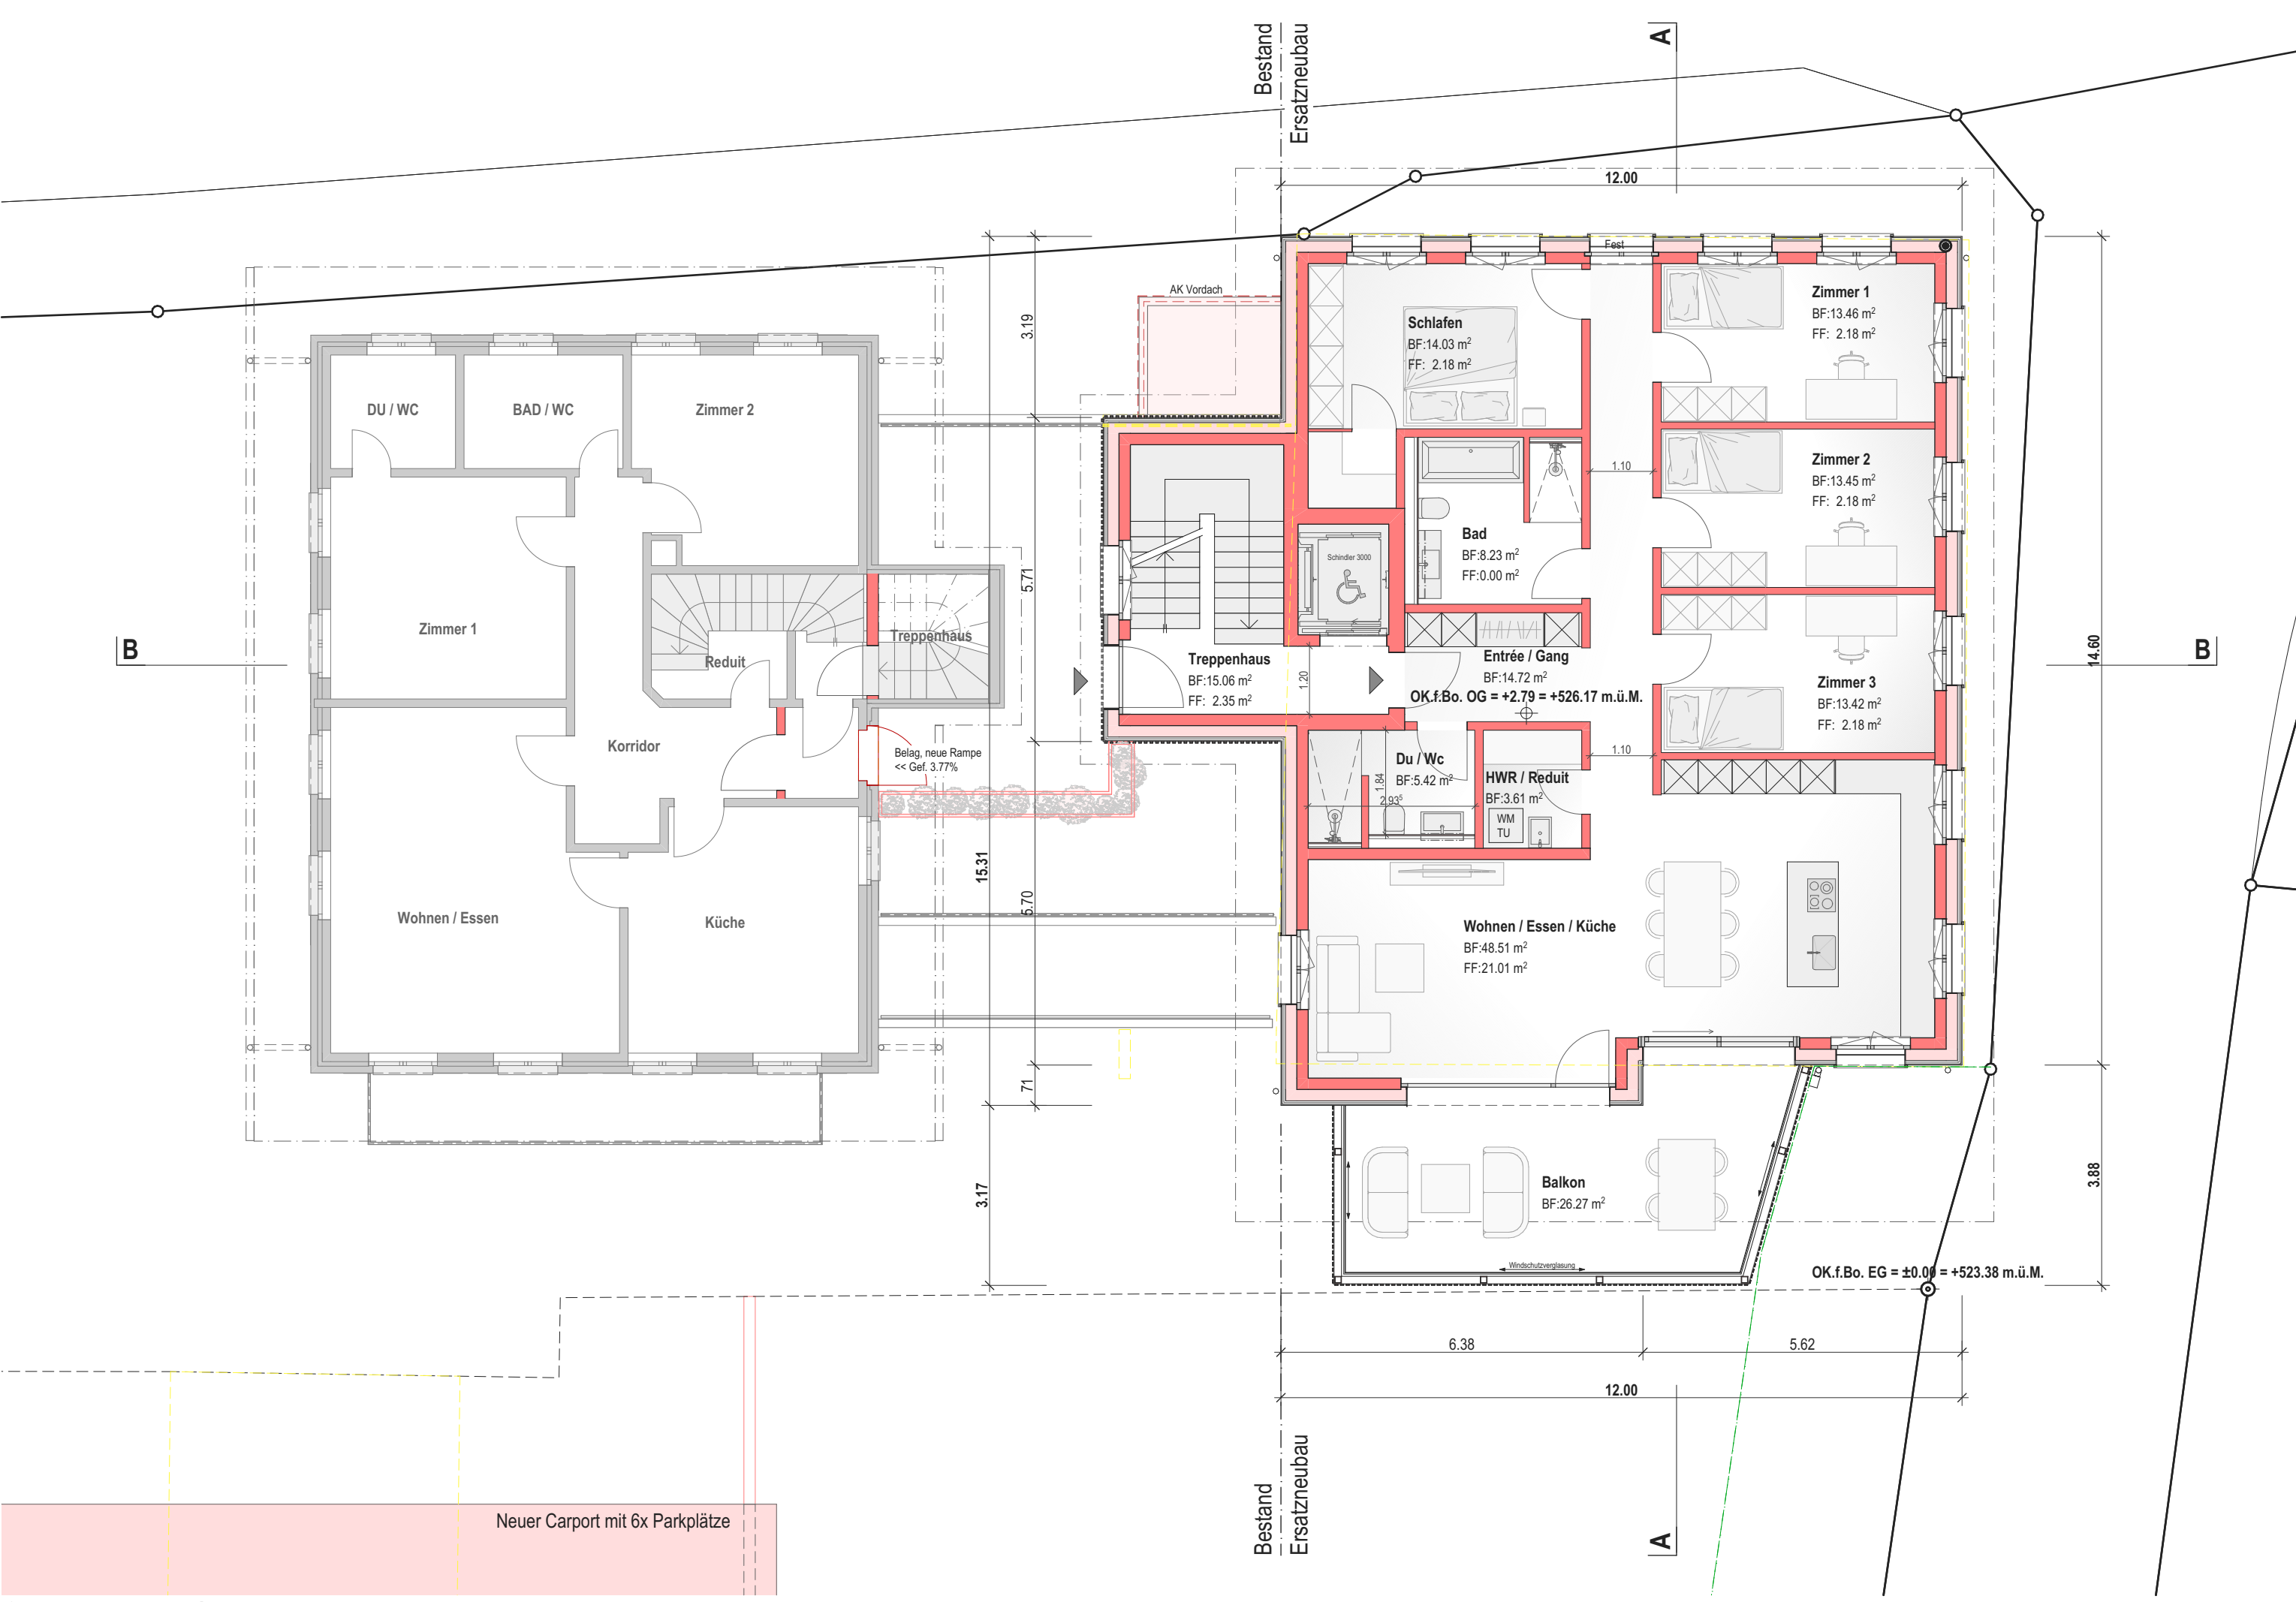

Obergeschoss | Mst. 1:100

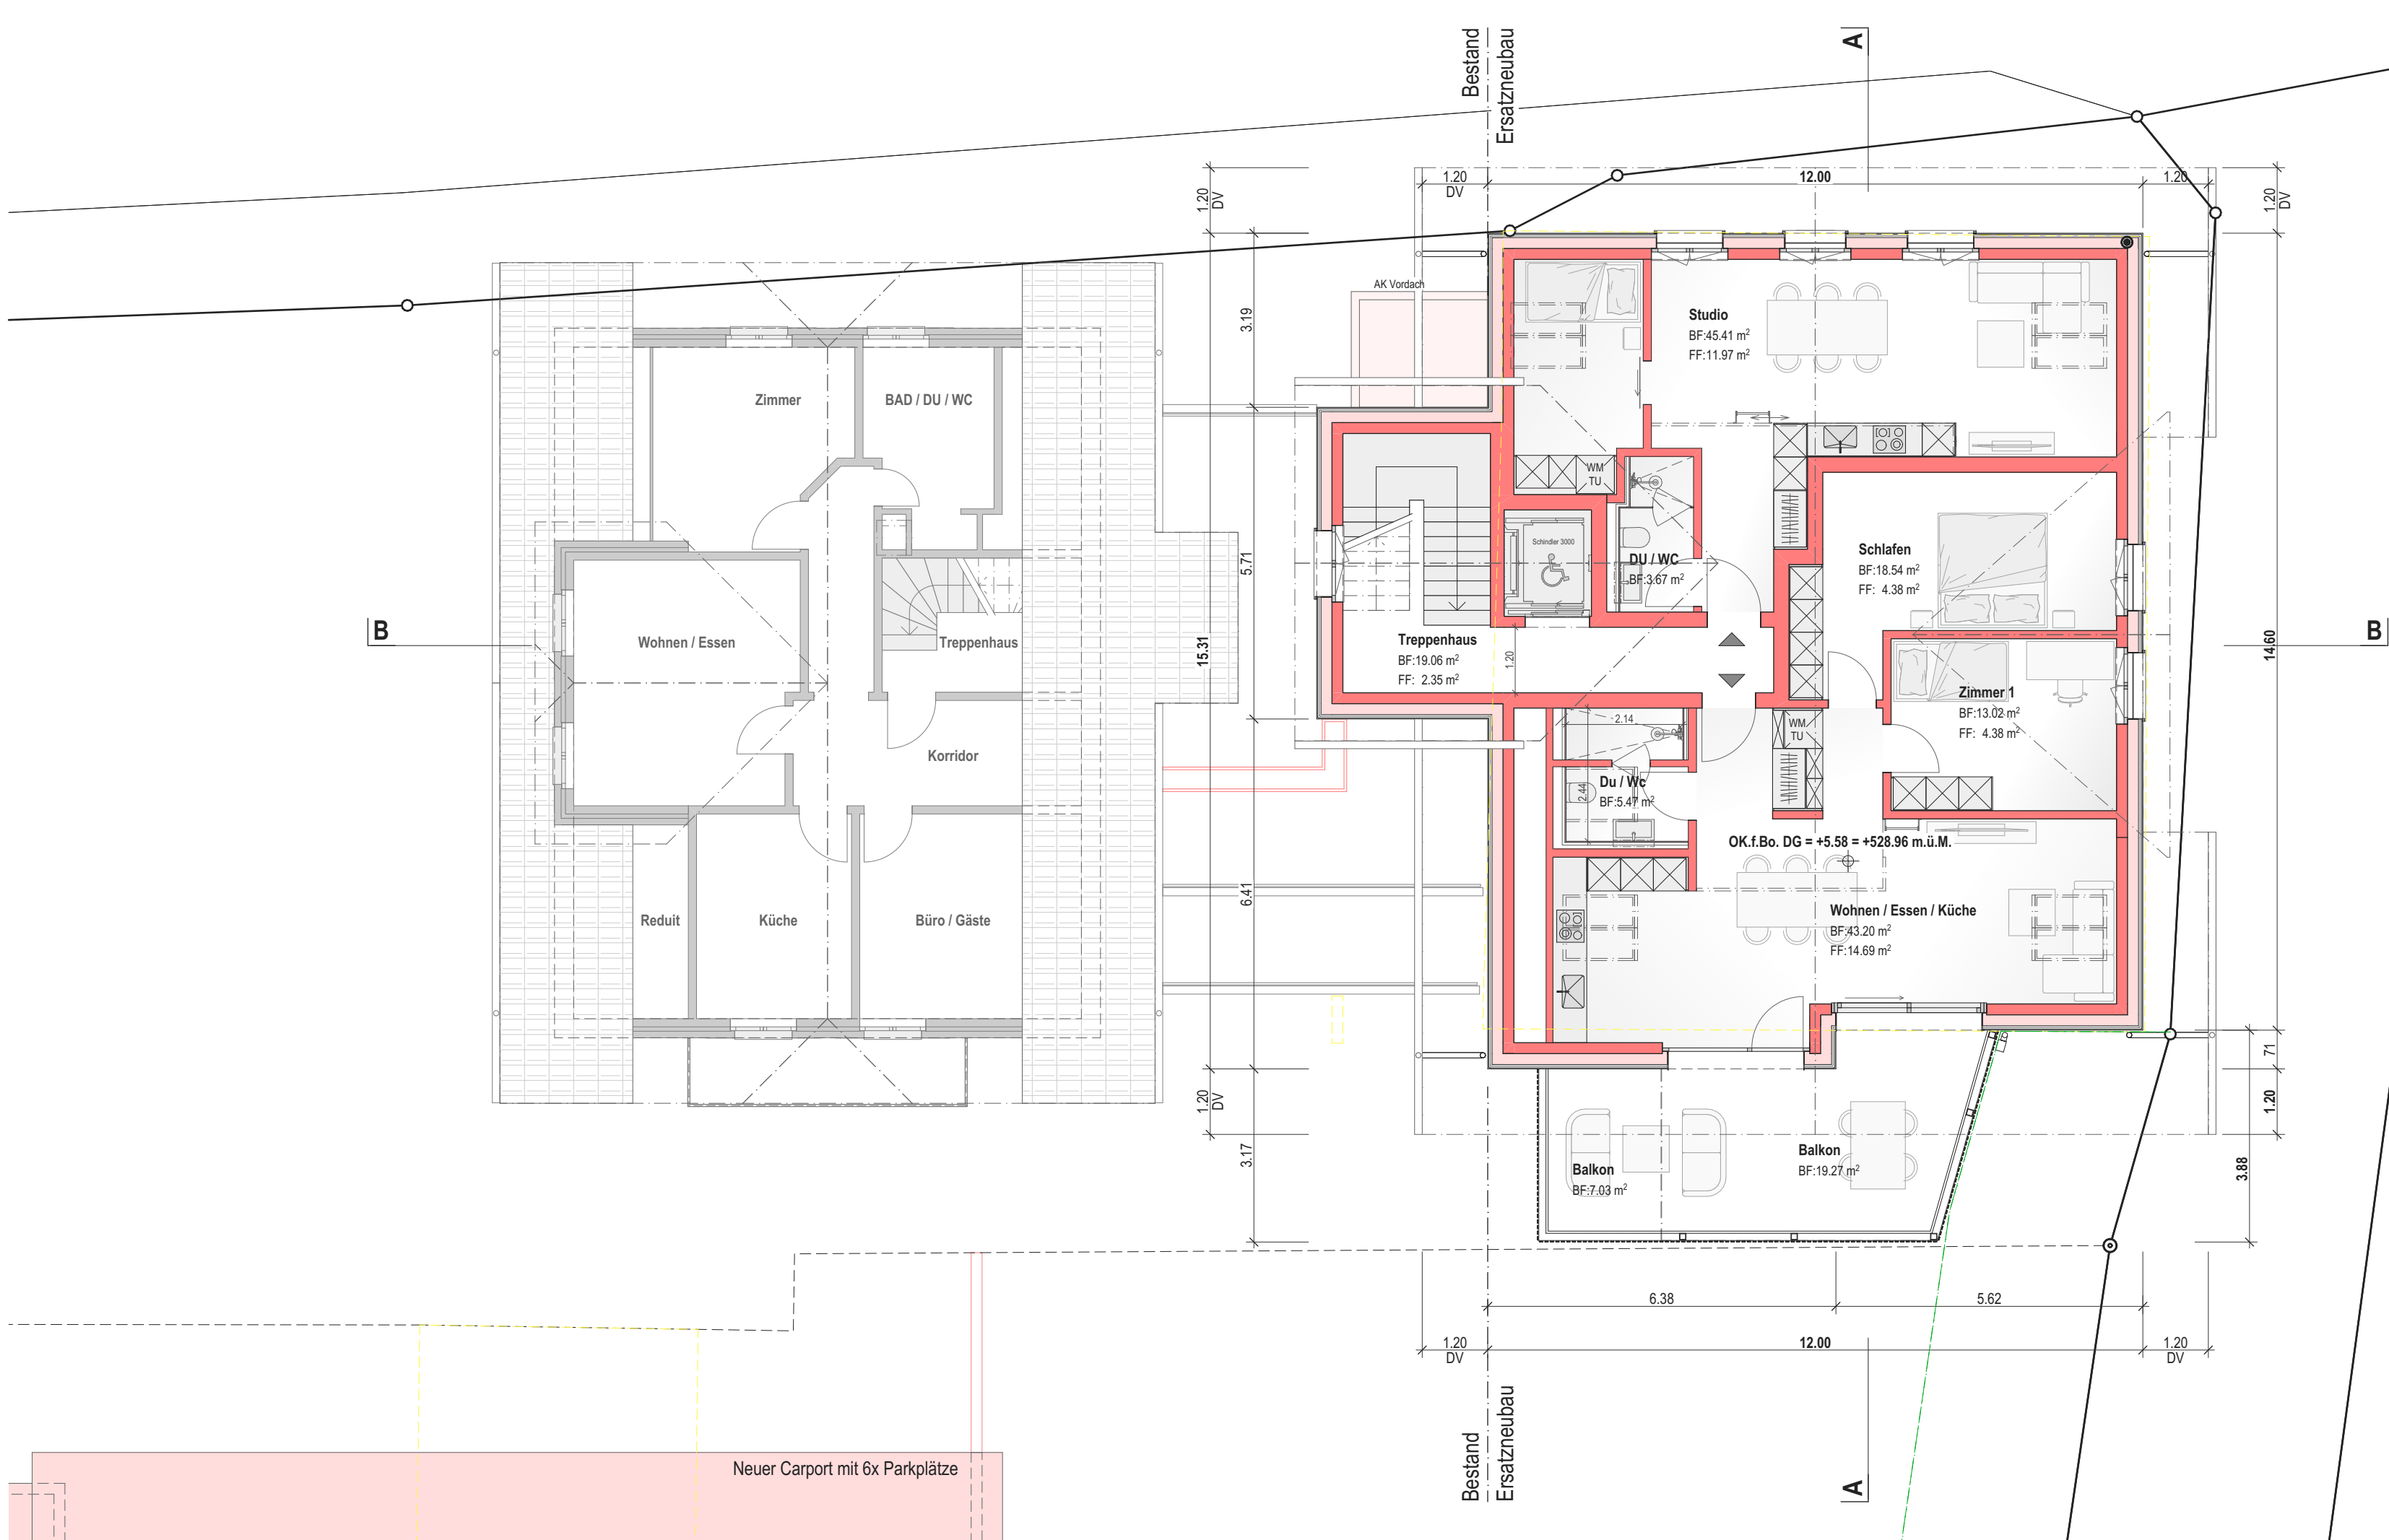

Dachgeschoss | Mst. 1:100

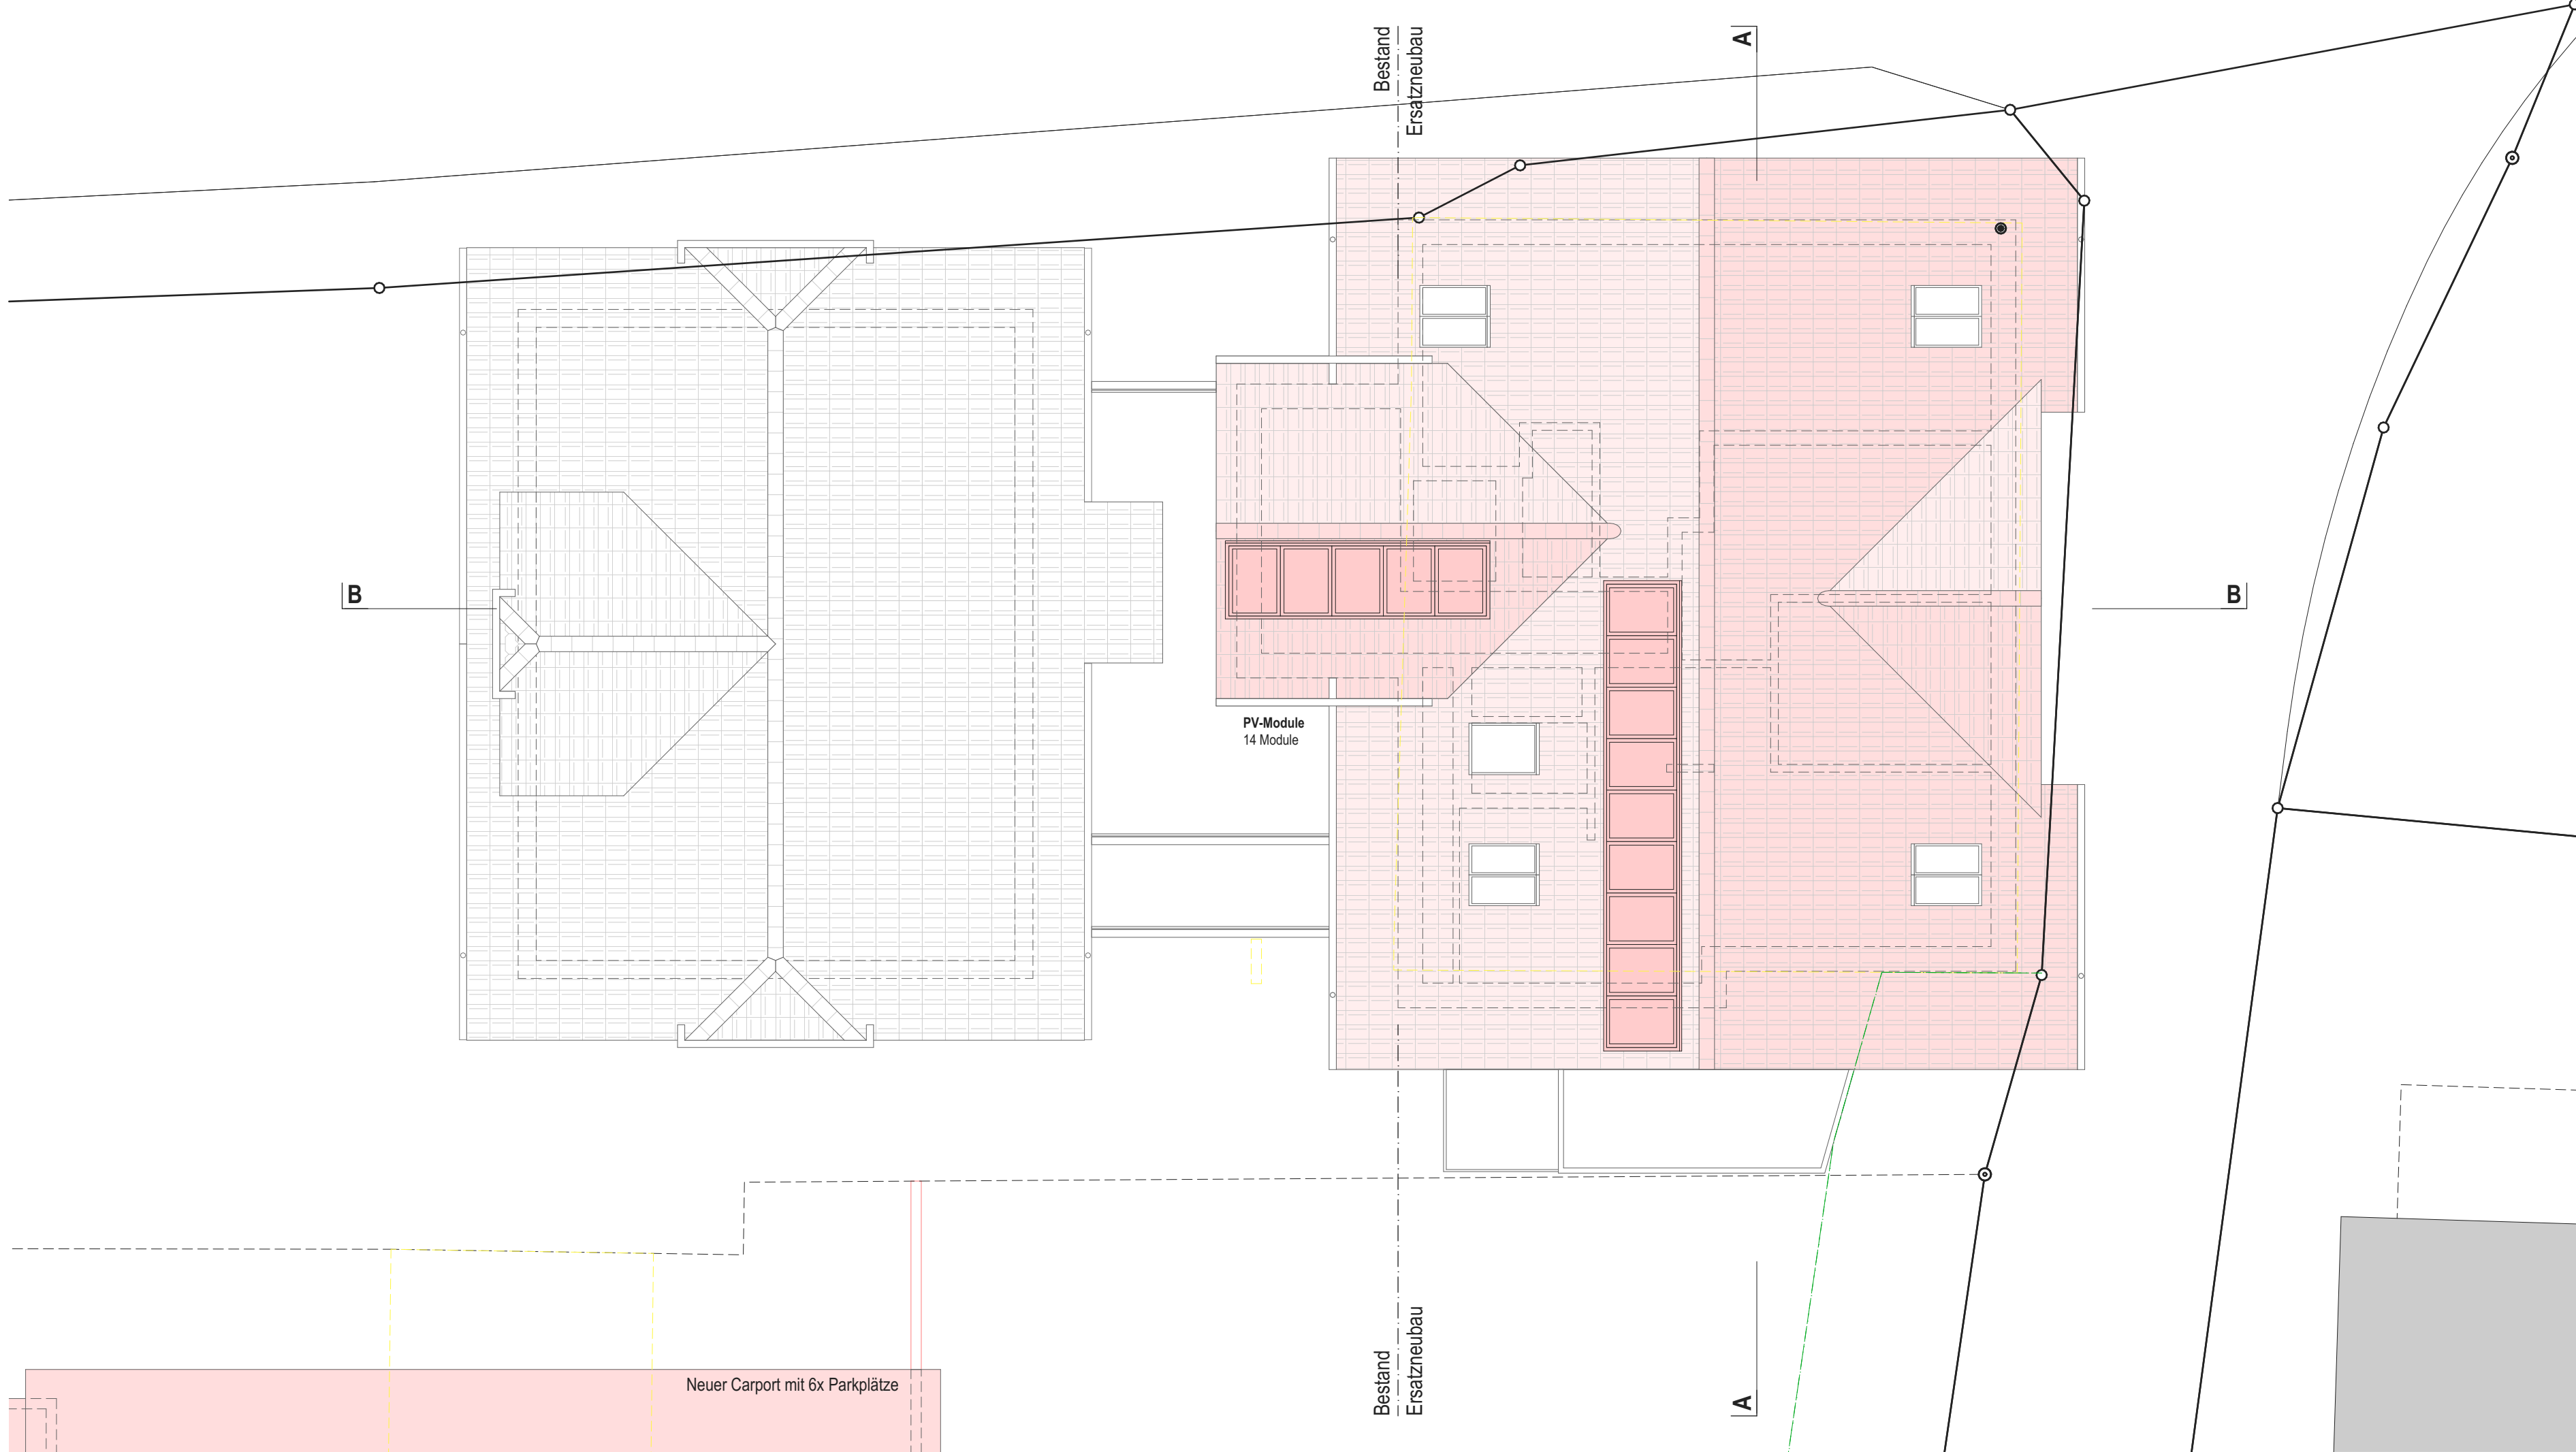

Dachaufsicht | Mst. 1:100

Baueingabe

2106-10
Grundrisse
Ersatzneubau 4-Familienhaus | Kantonsstrasse 8 | 6105 Schachen
±0.00 = OK fertiger Boden Erdgeschoss = 523.38 m.ü.M

Architekt
Limacher Architekten AG
Bahnhofstrasse 4
6102 Malters
041 497 34 32

Bauherrschaft
Josef Burni
Kantonsstrasse 8
6105 Schachen
041 497 40 64

Grundigentümer
Josef Burni
Kantonsstrasse 8
6105 Schachen
041 497 40 64

Übersichtsschema

**limacher
architekten**

dat: 10.07.2023
mes: 1:100
pl / gr: 60/126
rev:
gez: cs | gnp, js