


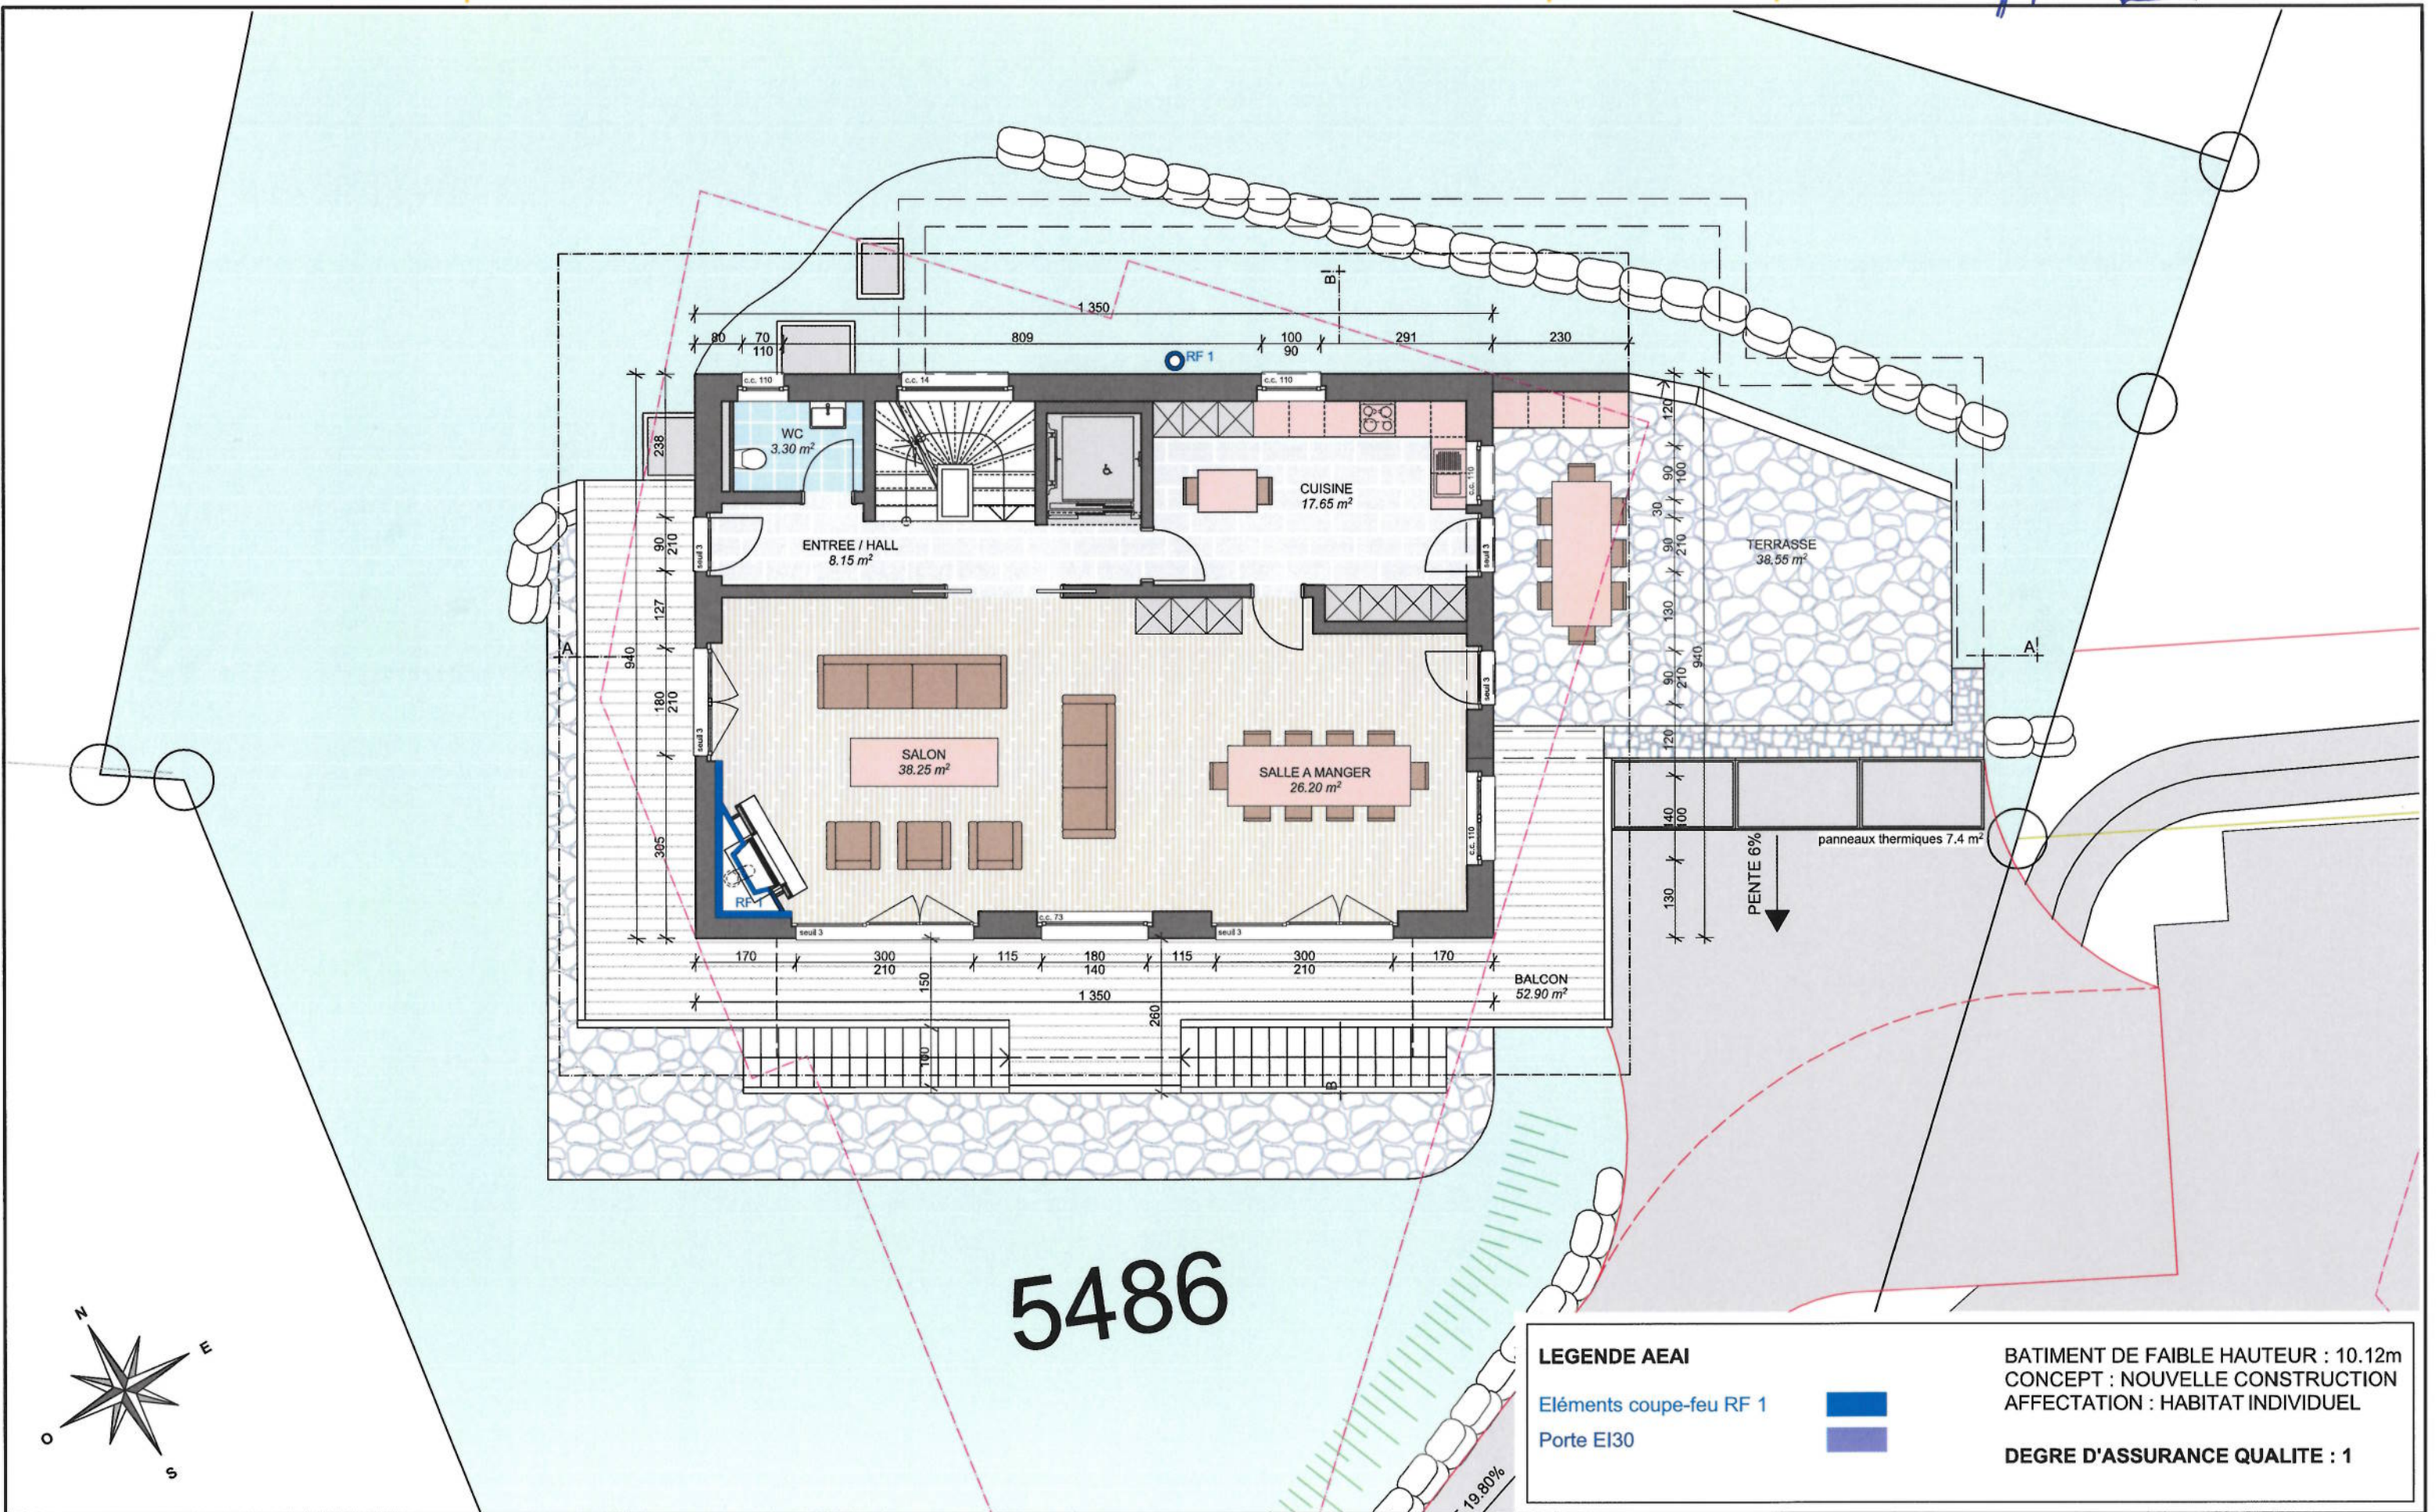

5486

LEGENDE AEA

Eléments coupe-feu RF 1 

Porte EI30 

BATIMENT DE FAIBLE HAUTEUR : 10.12m
CONCEPT : NOUVELLE CONSTRUCTION
AFFECTATION : HABITAT INDIVIDUEL

DEGRE D'ASSURANCE QUALITE : 1