KANTON LUZERN
Raum und Wirtschaft (rawi)
Geoinformation

Grundbuchplan (amtliche Vermessung)

Ausdruck www.geoportal.lu.ch

03.1.2023

N

1:1000

WIR PLANEN UND BAUEN FÜR ALLE

IBG
Architektur & Bauleitung
Generalunternehmung
Baumeisterarbeiten

LBG Sursee
Architektur und Bau
Grenzstrasse 3b
6214 Schenkon

Architekturbüro/GU
Bauunternehmung
lbg@lbg-sursee.ch
www.lbg-sursee.ch

041 925 82 46
041 925 82 42

A22154-01

Der Bauherr und Grundeigentümer : _____

Situation

Bauherr:
Mirco Dubach, Ober Hickern, 6133 Hergiswil b. Willisau

Objekt:
Erweiterung Mutterkuhstall, Ober Hickern, 6133 Hergiswil b. Willisau

OK best. Fressgang = ±0.00

Zeichner: FH/PR
Datum: 20.03.2025
Rev.:
Mst: 1:1000 / Format: A4

Neu | Abbruch | Bestand | best. Remisenfläche | best. Garagenfläche

Der Architekt : _____

2 zonenkonforme Wohnungen
(Betriebsleiter / Grosseltern)
4 ged. Autoabstellplätze à 18m²
Total 72m²

Garage 145	15.00m²
Garage 145a	17.88m²
Garage 145b	39.12m²
Total	**72.00m²**

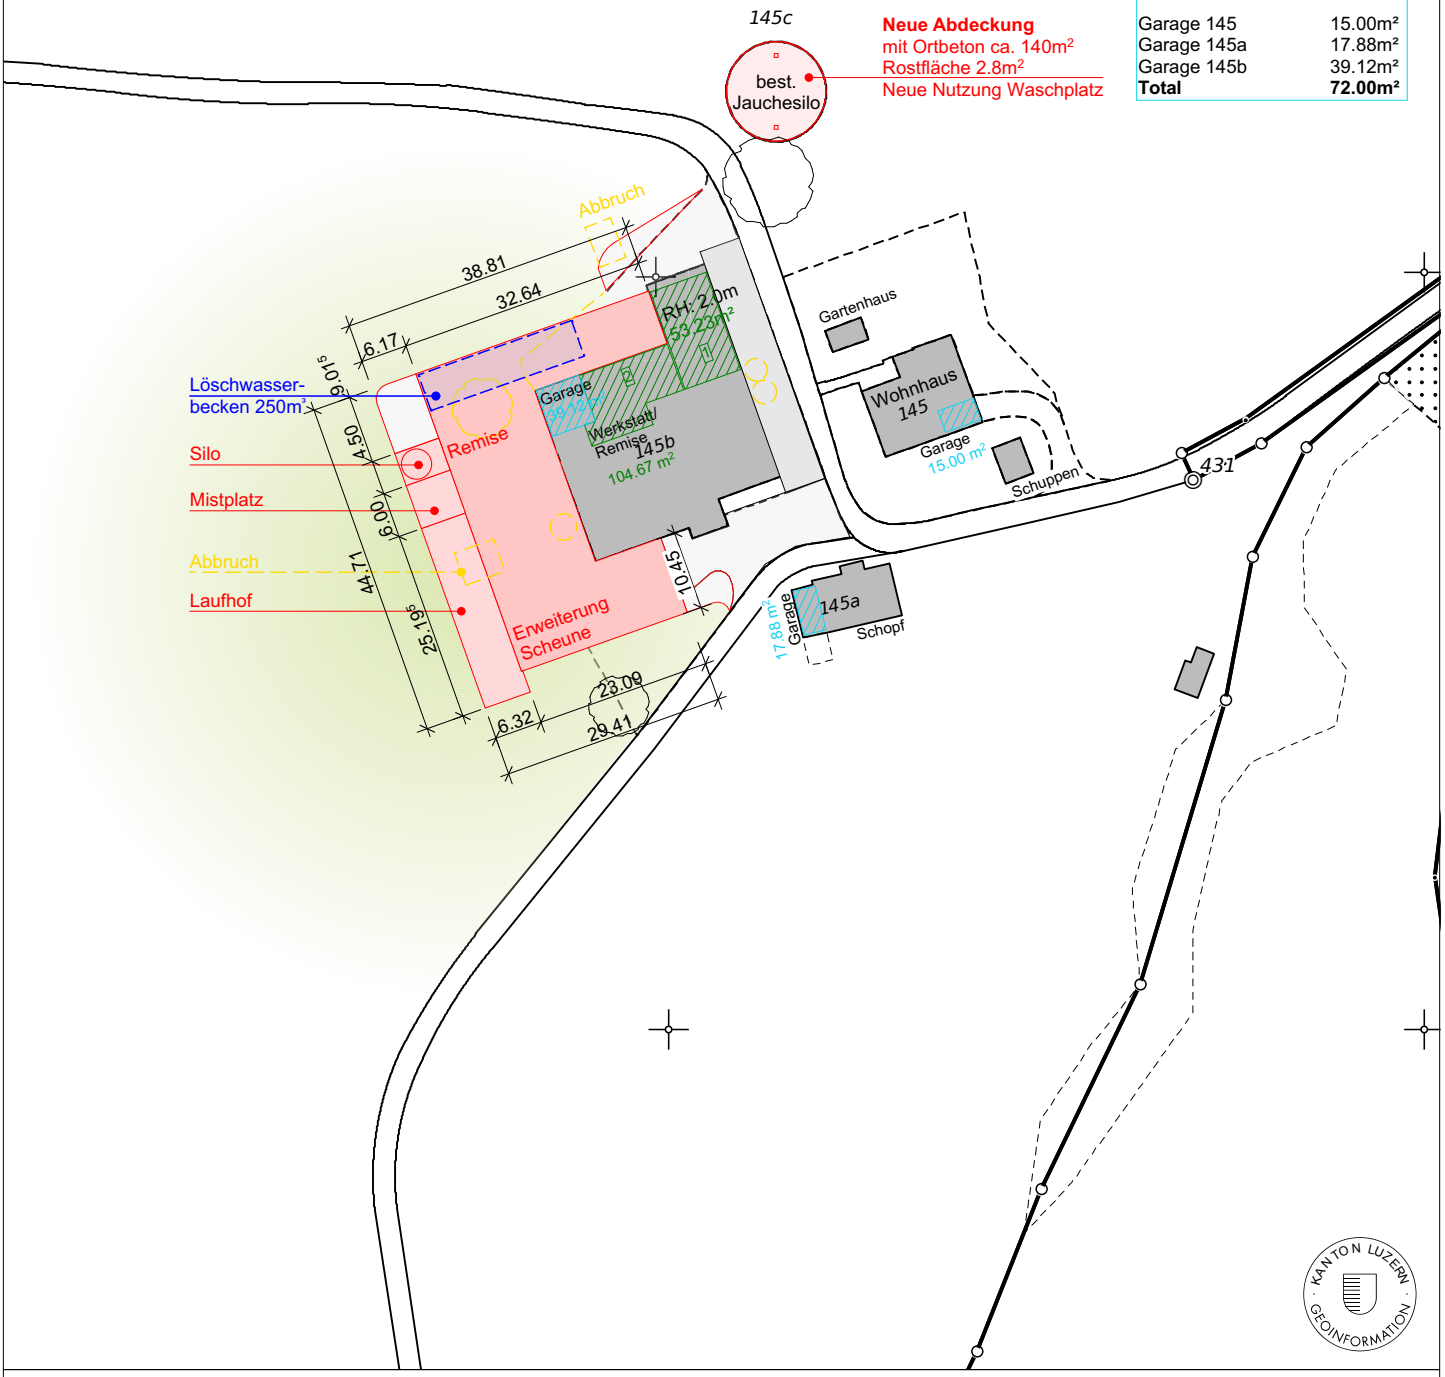

KANTON LUZERN · GEOINFORMATION