


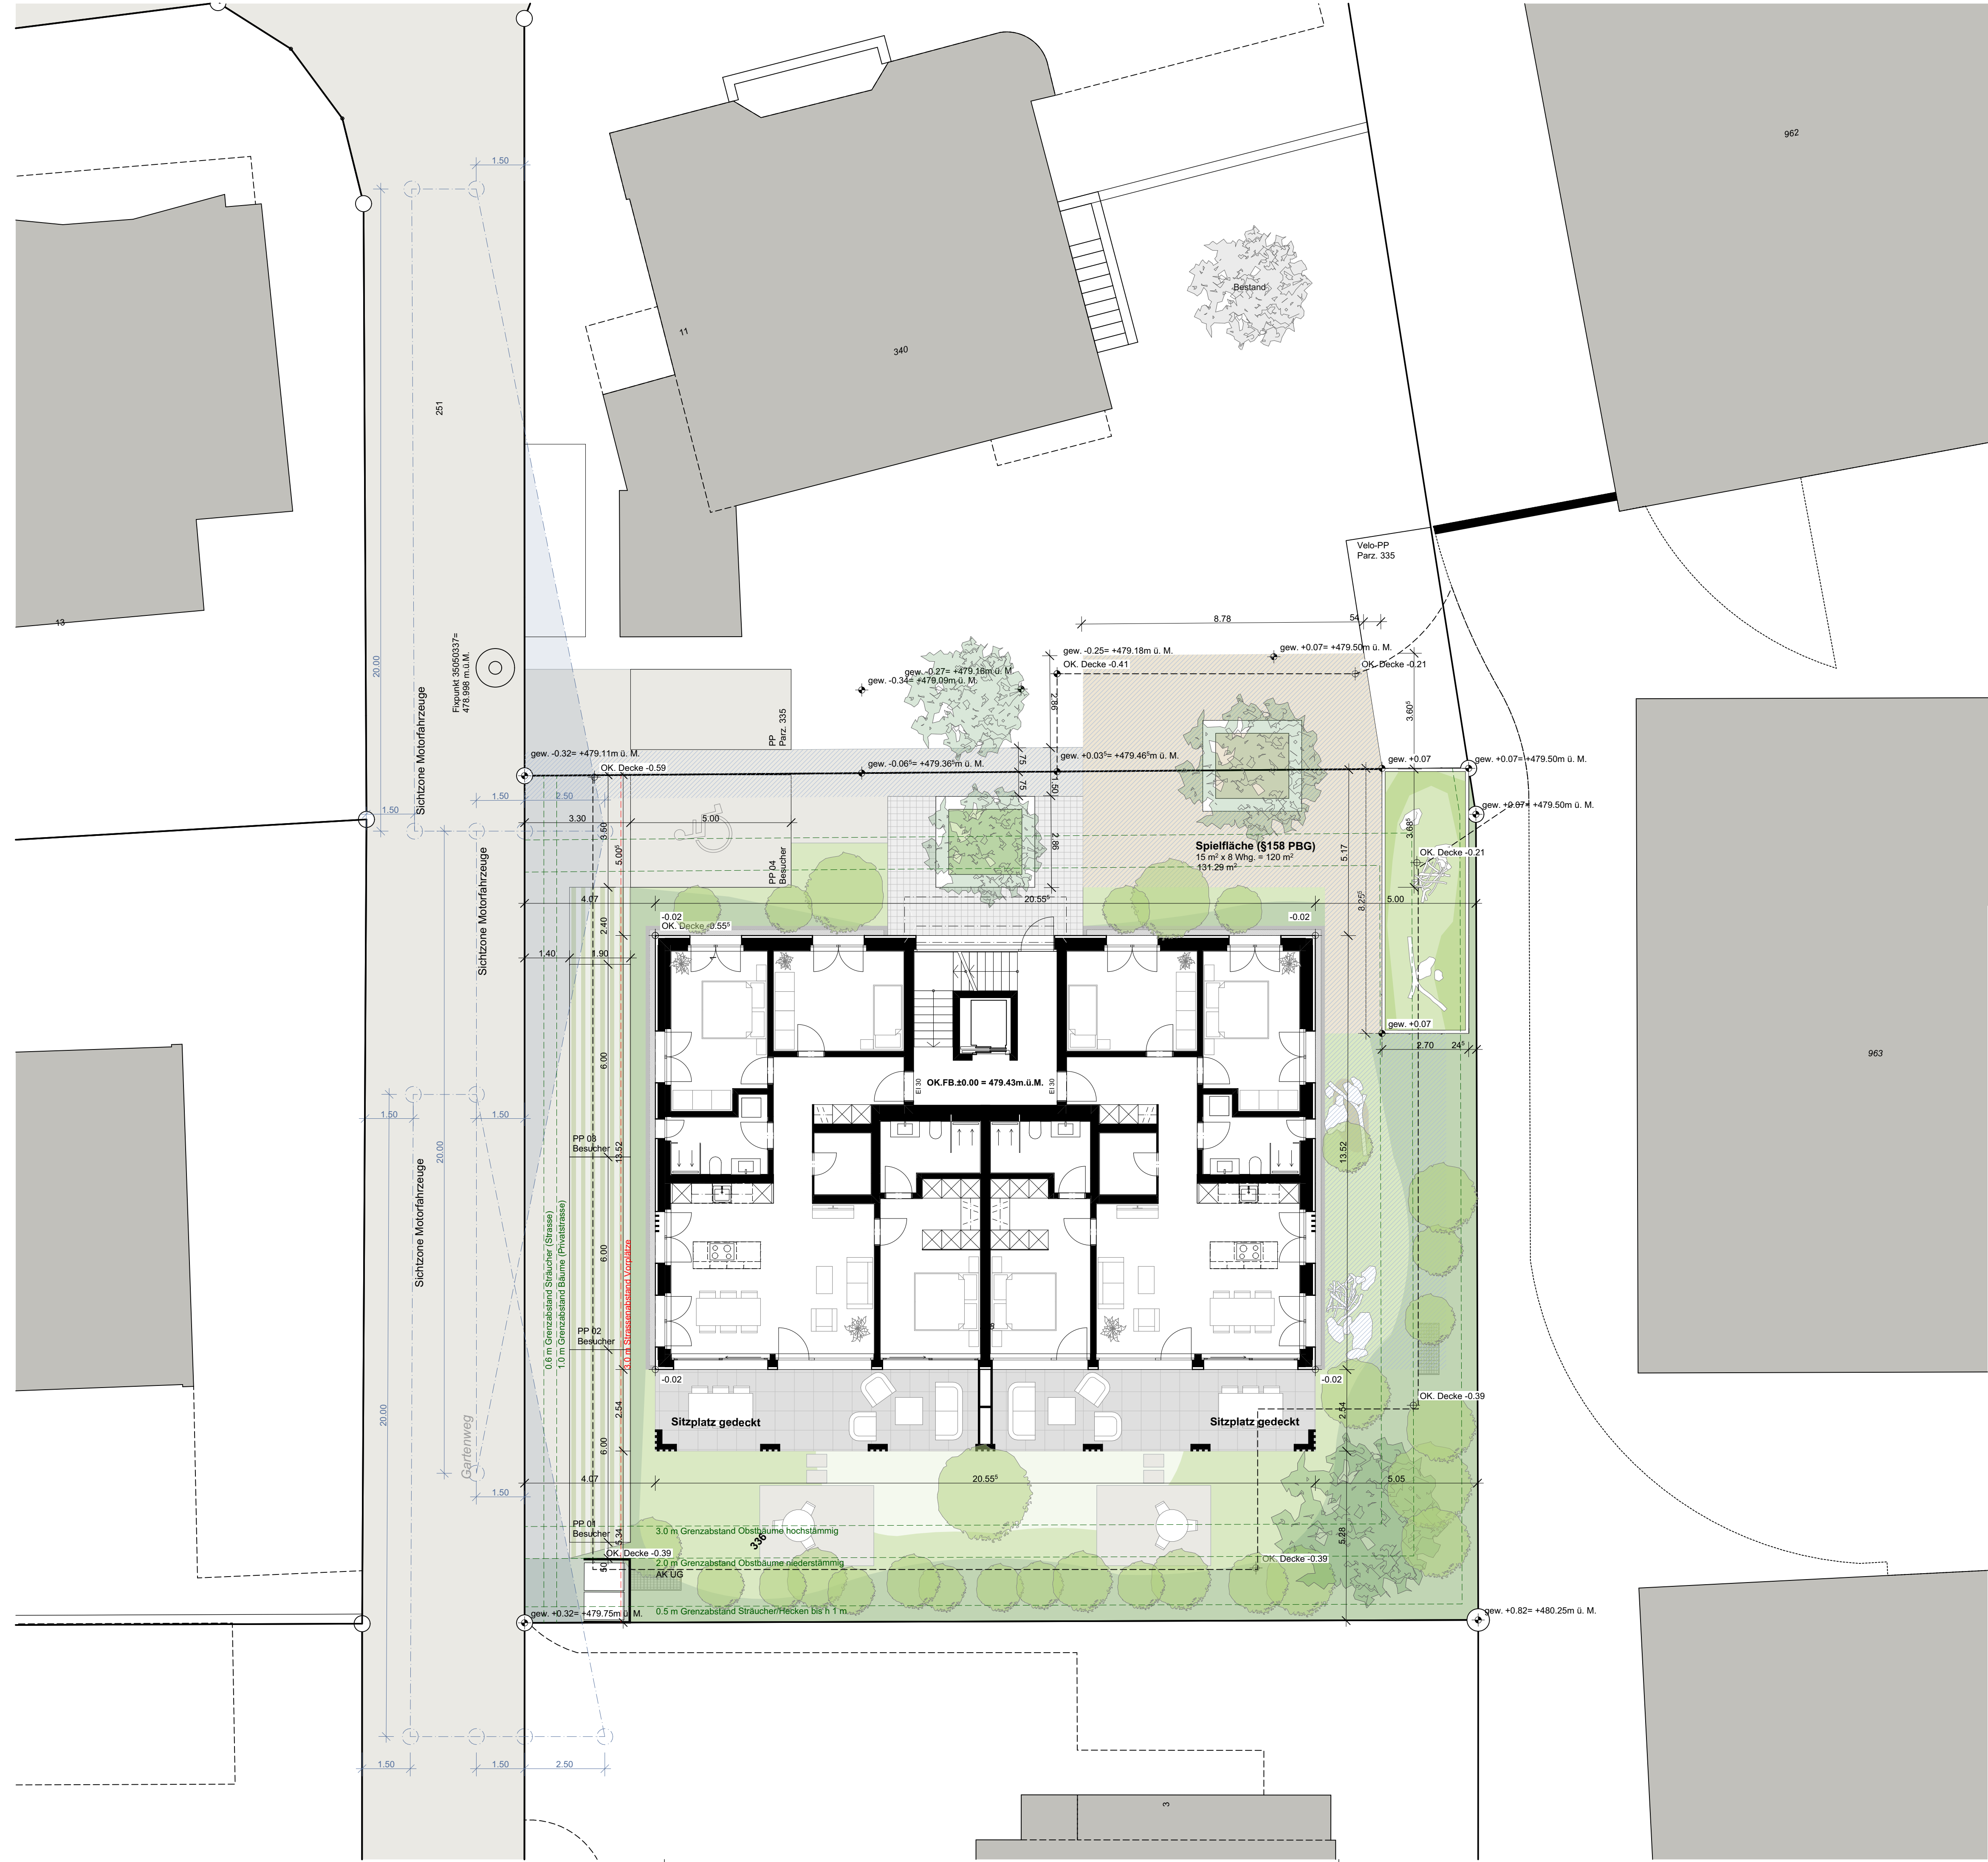

JUD ARCHITEKTUR AG
Mühlethalstrasse 79, 4800 Zofingen
Tel. 062 747 30 60 | judag@judag.ch

- Legende Umgebung**
- Baulinie
 - Strassenabstand
 - Gewässerabstand
 - Grenzabstandpolygon
 - Sichtdreieck
 - Terrainkote neu
 - Terrainkote gewachsen
 - Asphalt
 - Sickersteine
 - Pflastersteine
 - Mergel
 - Holzschnitzel
 - Holzrost
 - Blumenrasen
 - Privatgarten
 - ökologische Ausgleichsfläche
 - Böschung
 - Teich / Swimmingpool
- Randabschlüsse
a) siehe Detail a
b) siehe Detail b

Bauherrschaft
Autoverwertung Brun AG, Möösimatten 13, 6218 Ettiswil

Grundsigentümer/in
Autoverwertung Brun AG, Möösimatten 13 6218 Ettiswil

Projektleiter/in
JUD Architektur AG, Mühlethalstrasse 79, 4800 Zofingen

FB.EG ±0.00 = 479.43 mü.M.
0 m 2.5 m

371 | MFH Blumengarten

Parzelle Nr. 336
Gartenweg 1, 6252 Dagmersellen
Polygonpunkt Nr. 35050337 = 478.998 mü.M.

Plan Nr. 371_BG_10
07.11.2024 jb

Rev.: 84/60
Mst. 1:100

Umgebung