


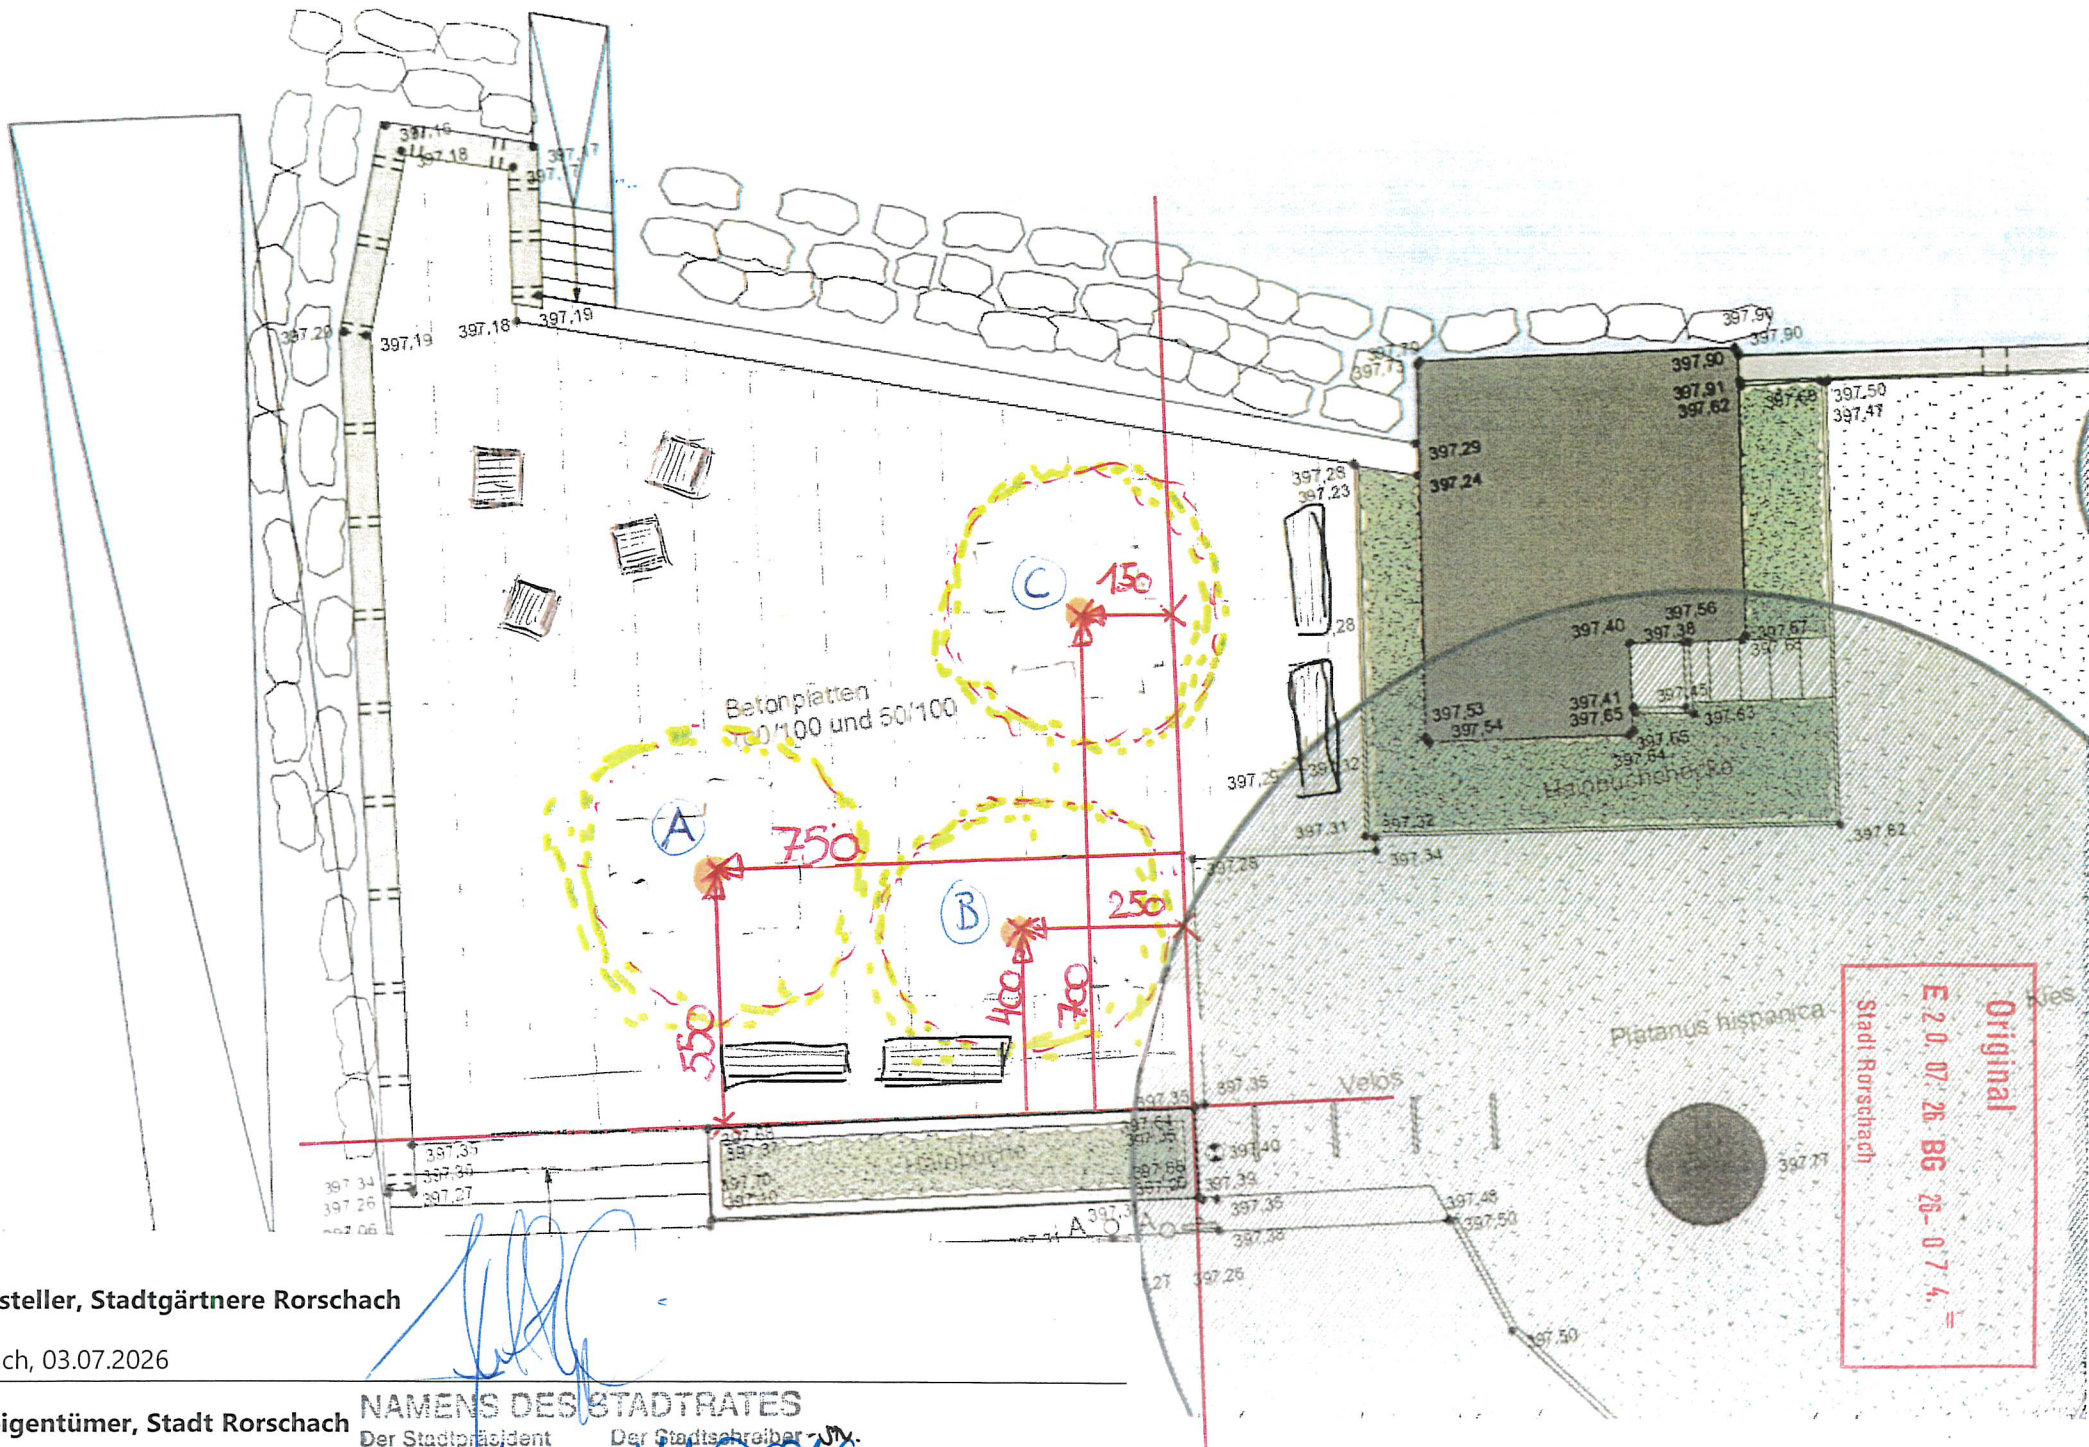

Gesuchsteller, Stadtgärtnere Rorschach

Rorschach, 03.07.2026

Grundeigentümer, Stadt Rorschach

Rorschach, 06.07.2026

NAMENS DES STADTRATES
 Der Stadtpräsident Der Stadtschreiber
[Signature] *[Signature]*

Original
 E 2.0. 07. 26. BG 26-074
 Stadt Rorschach

Orthofoto 2022



STADT
RORSCHACH

Gesuchsteller, Stadtgärtnere Rorschach


Rorschach, 03.07.2026

Grundeigentümer, Stadt Rorschach **NAMENS DES STADTRATES**

Der Stadtpräsident

Der Stadtschreiber *W. G. W.*

Rorschach, 06.07.2026

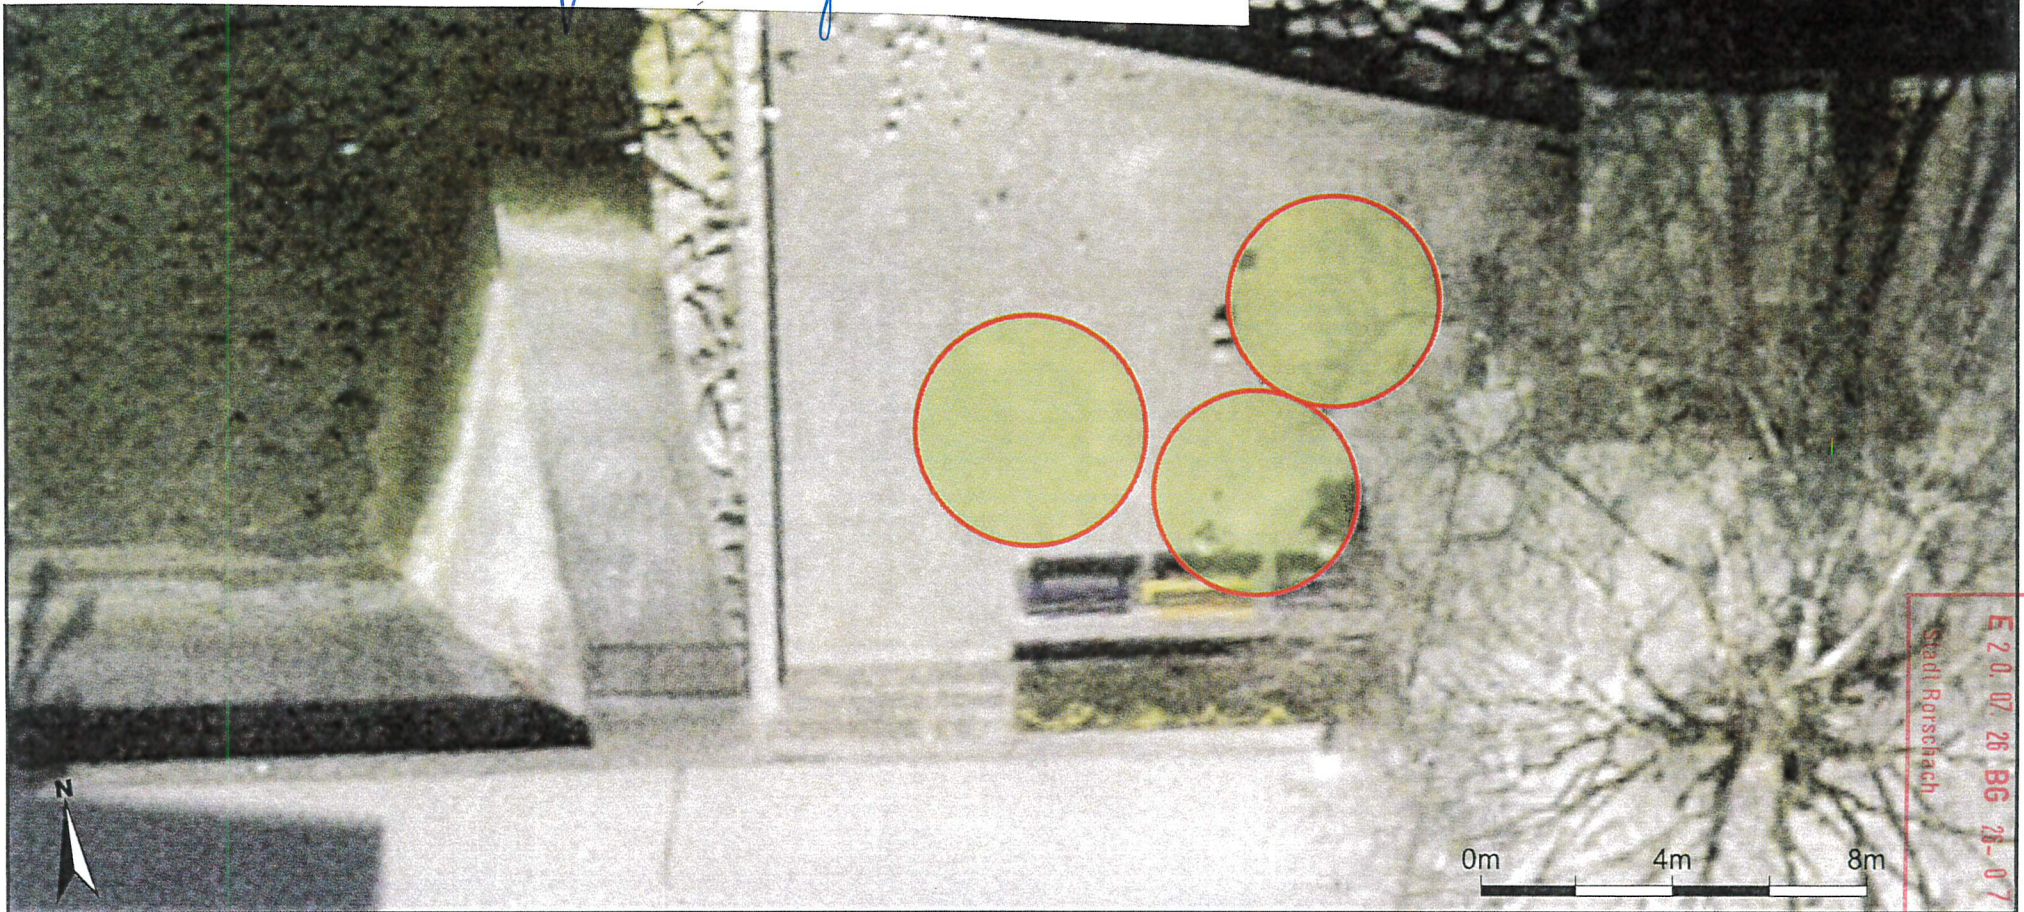

Massstab 1:150
Zentrumskoordinaten: 2'754'522, 1'260'790

Für die Richtigkeit und Aktualität der Daten wird keine Garantie übernommen.
Es gelten die Nutzungsbedingungen des Geoportals.

Original
E 2 0 . 0 7 . 2 6 B 6 2 8 - 0 7 4
Stadt Rorschach
03.07.2026



Gesuchsteller, Stadtgärtnere Rorschach

Rorschach, 03.07.2026

Grundeigentümer, Stadt Rorschach

Rorschach, 06.07.2026

NAMENS DES STADTRATES

Der Stadtpräsident

Der Stadtschreiber v.v.

Stadt Rorschach

Original

E 2 0. 07. 26 BG 26- 0 7 4. =