

Bauprojekt


Bauherr:
Heinz und Erika Zangger, Gupf, 6125 Menzberg

Objekt:
Ersatzneubau Remise, Gupf, 6125 Menzberg

Zeichner: HT
Datum: 14.07.2026
Rev.:
Mst: 1:100 / Format: 84/60

A26047-02


Neu Abbruch Bestand

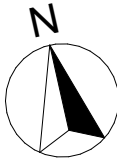

Der Bauherr und
Grundelgentümer : _____

Der Architekt : _____


Der Gesamtleiter (QS Verantwortlicher Brandschutz): Hanna Thalmann

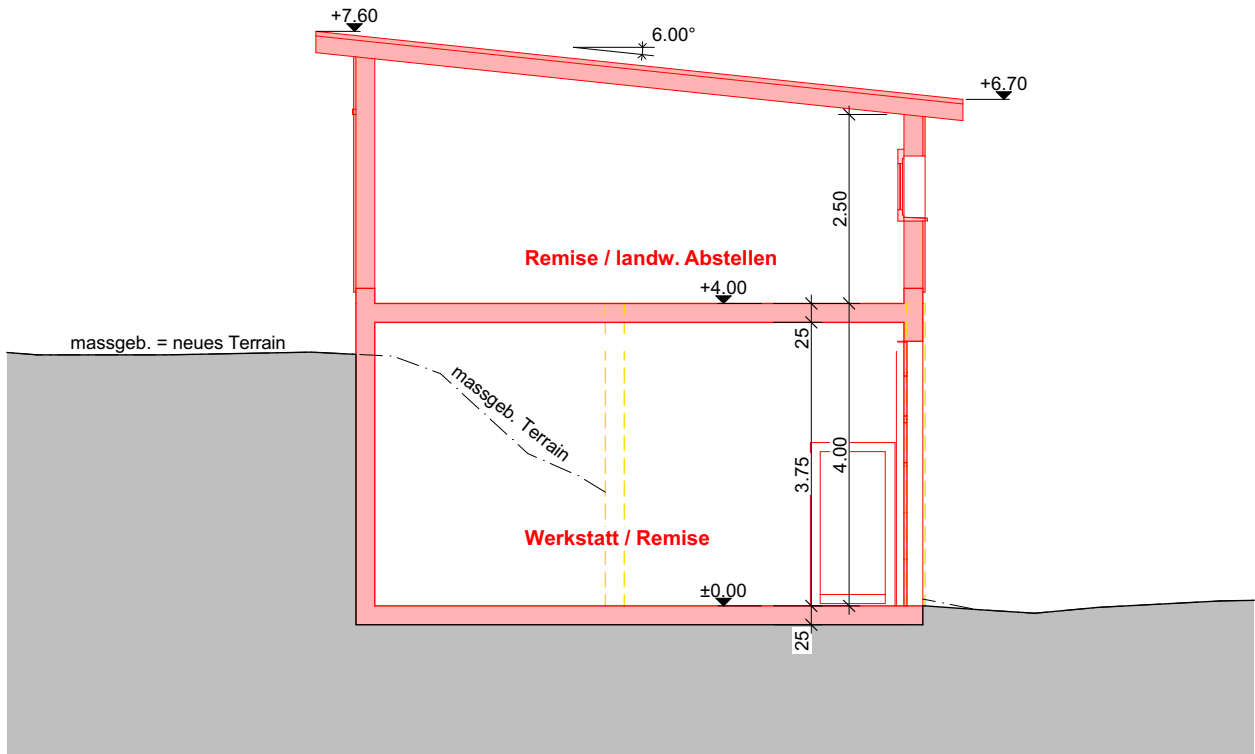


Schnitt A-A




Nordfassade

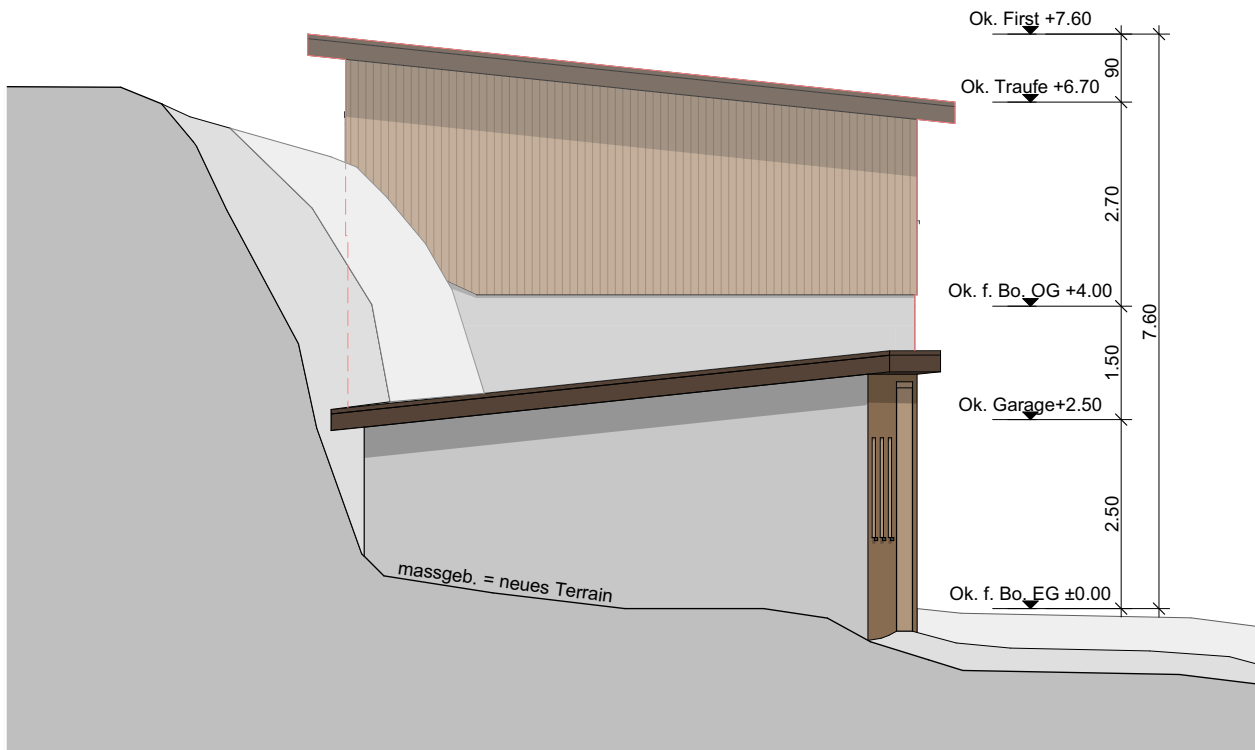


Ostfassade

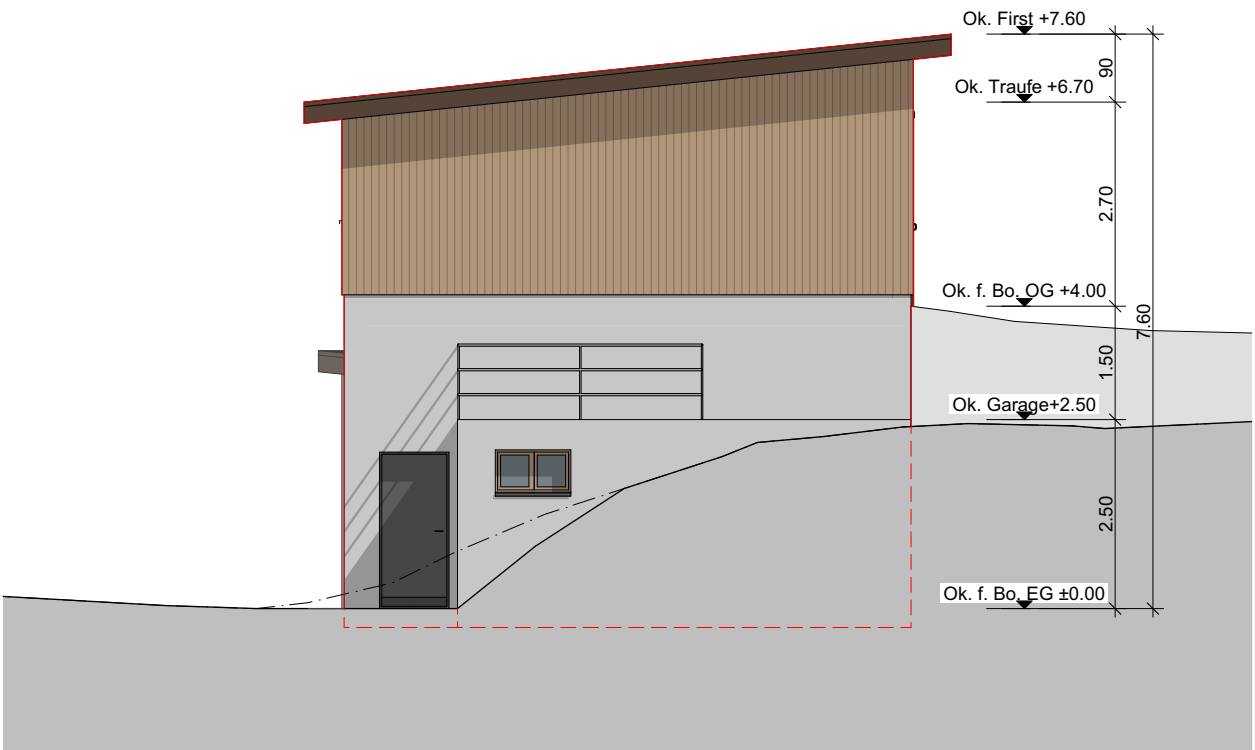


Westfassade

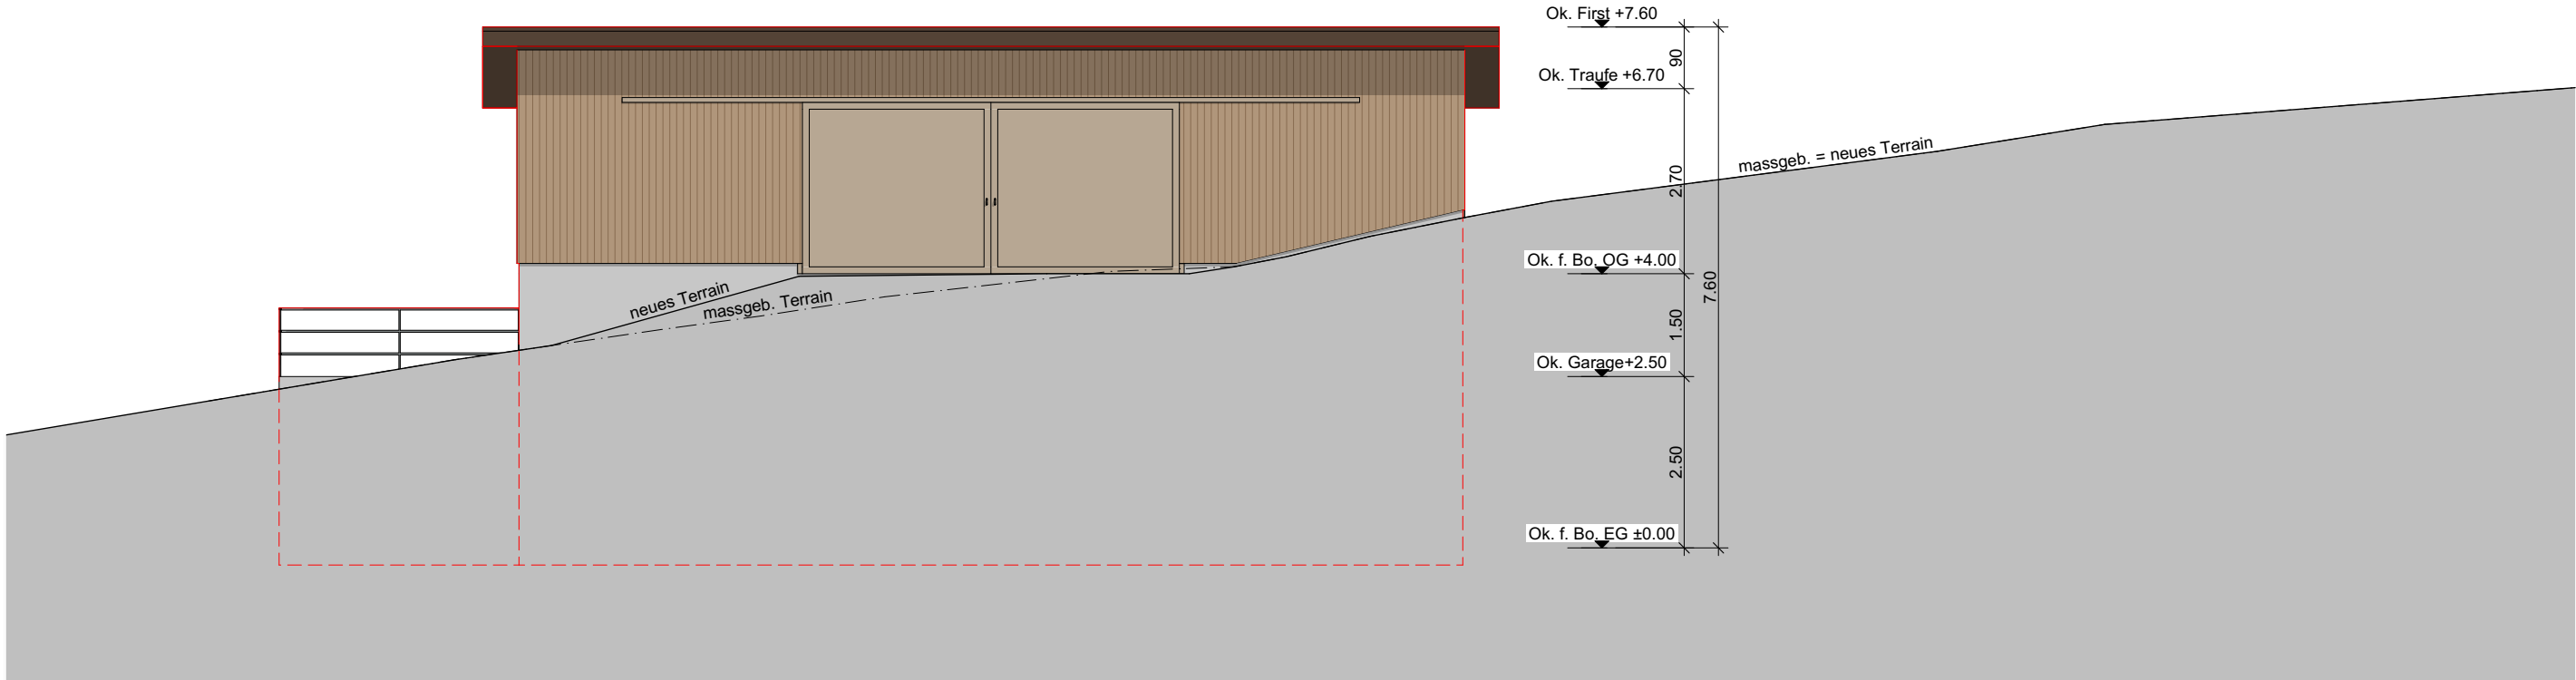

Südfassade

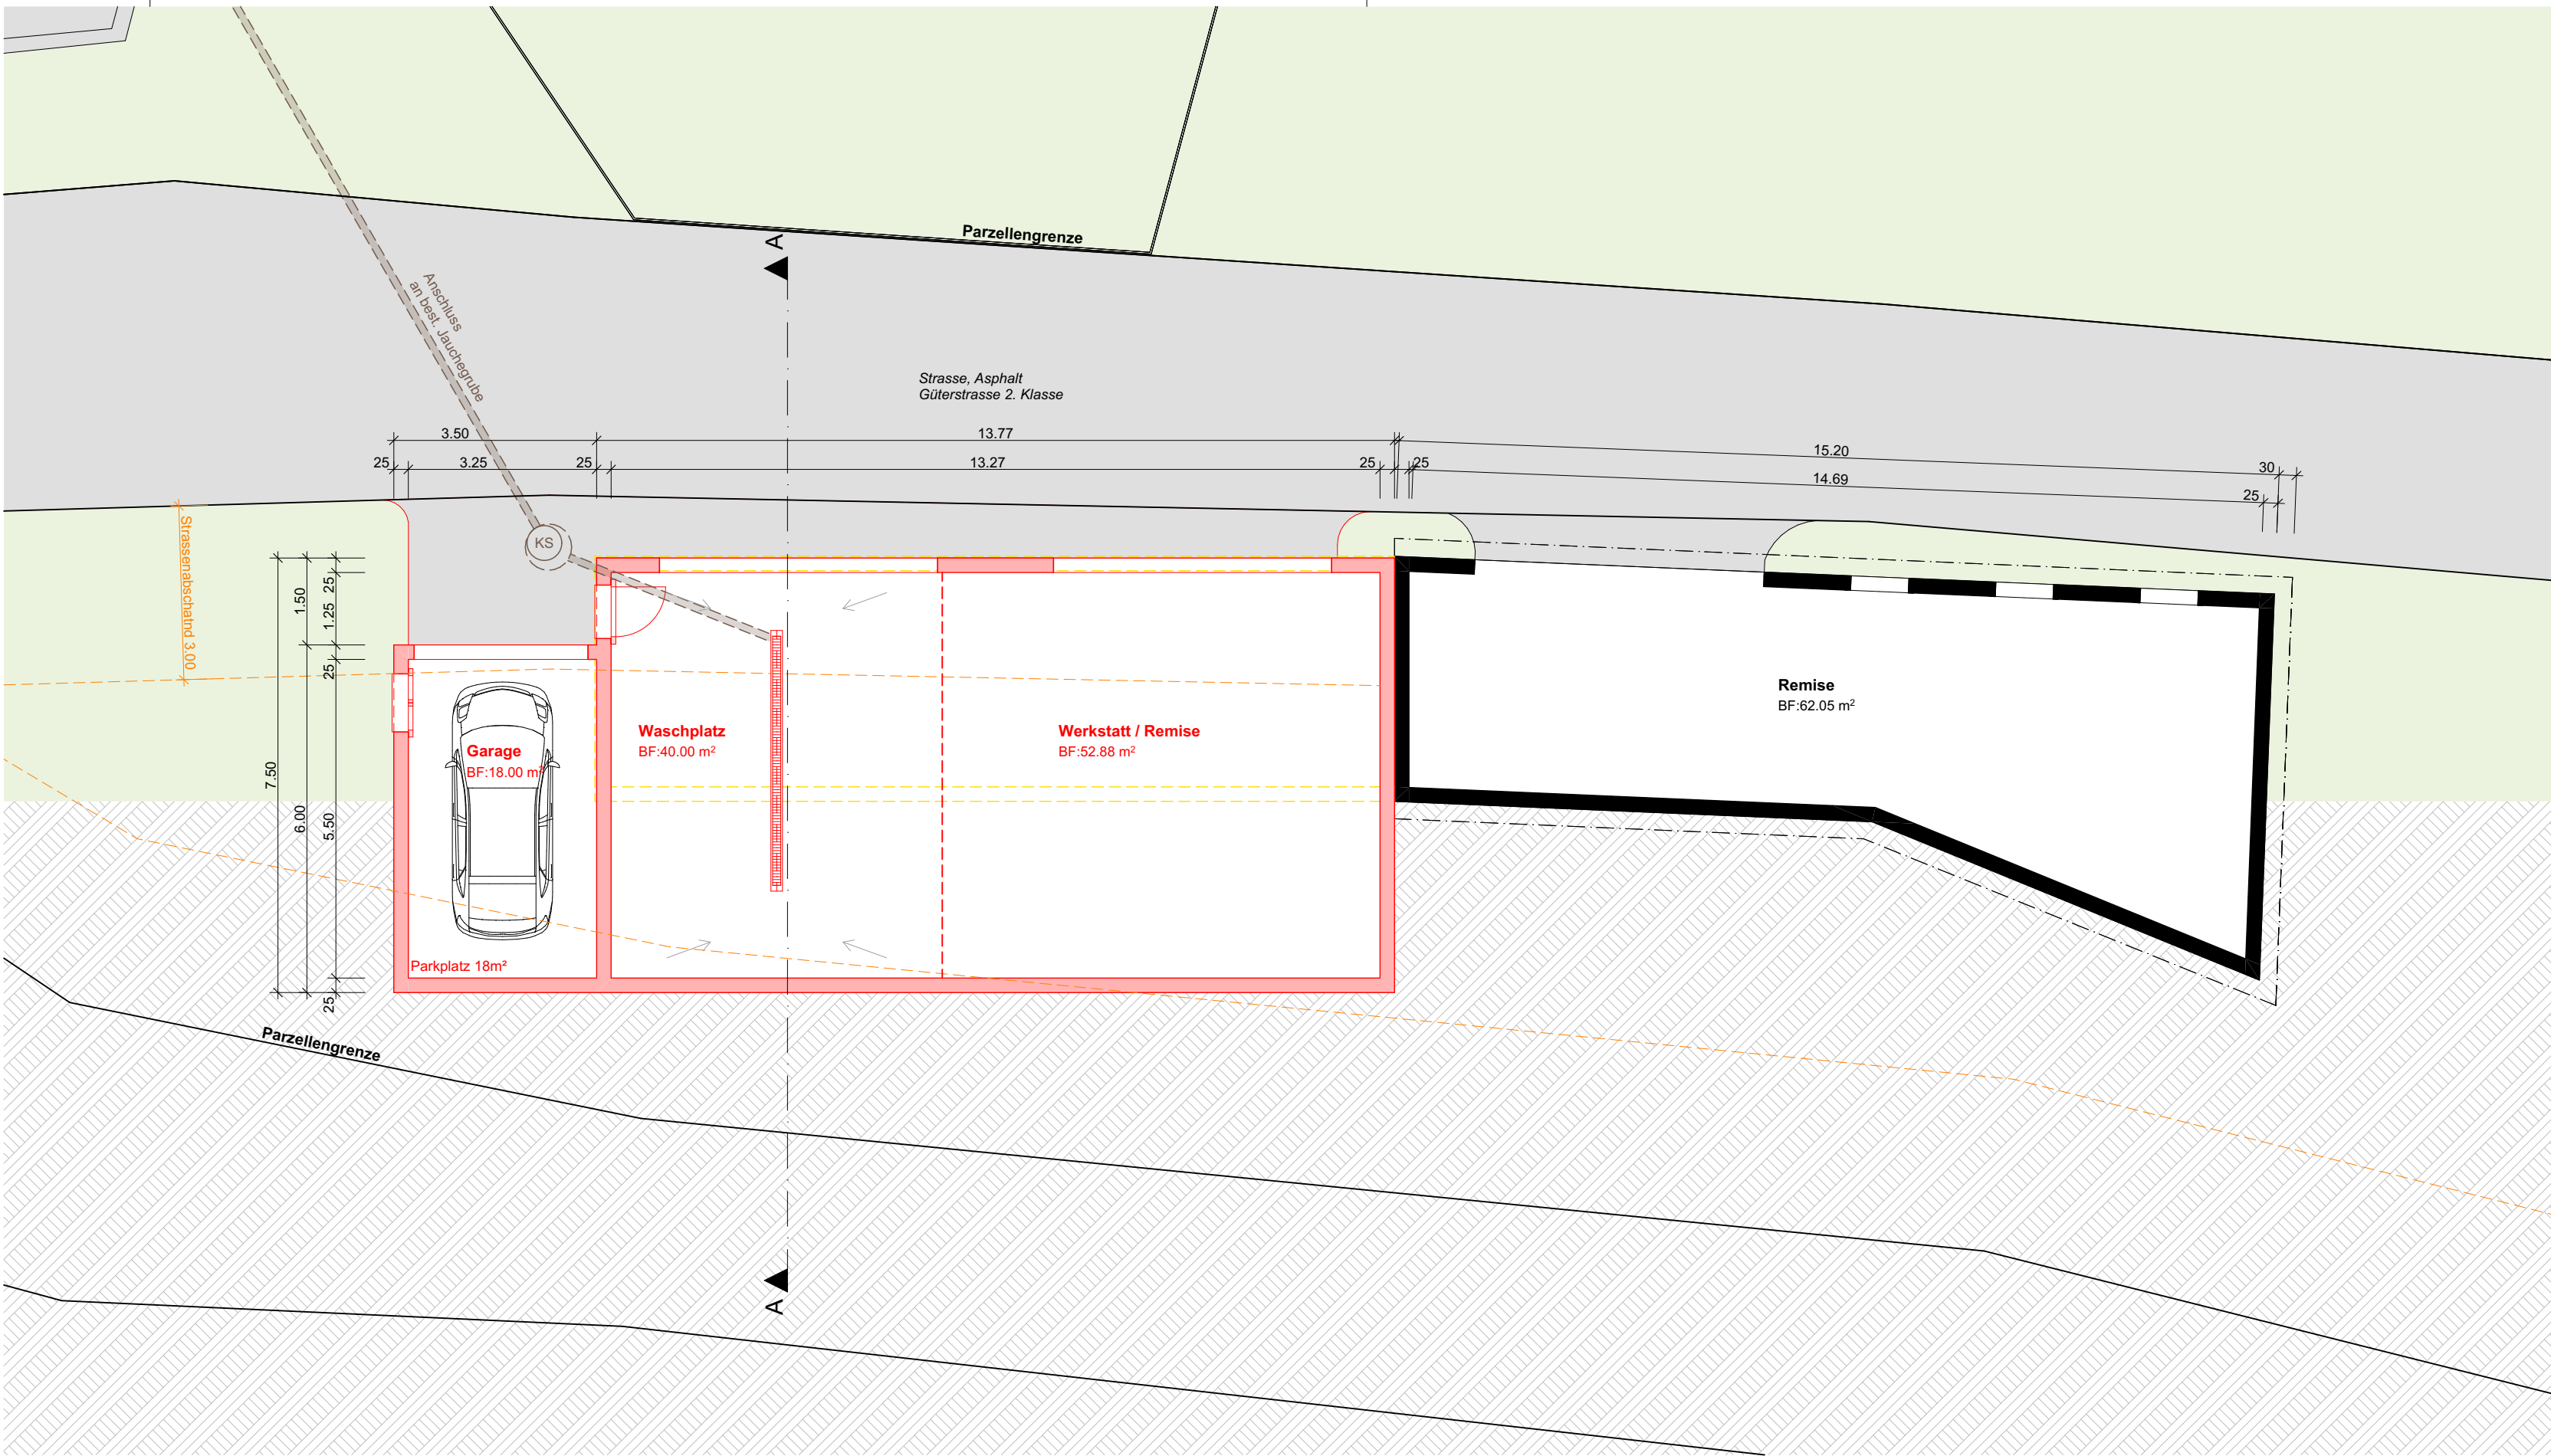

Erdgeschoss

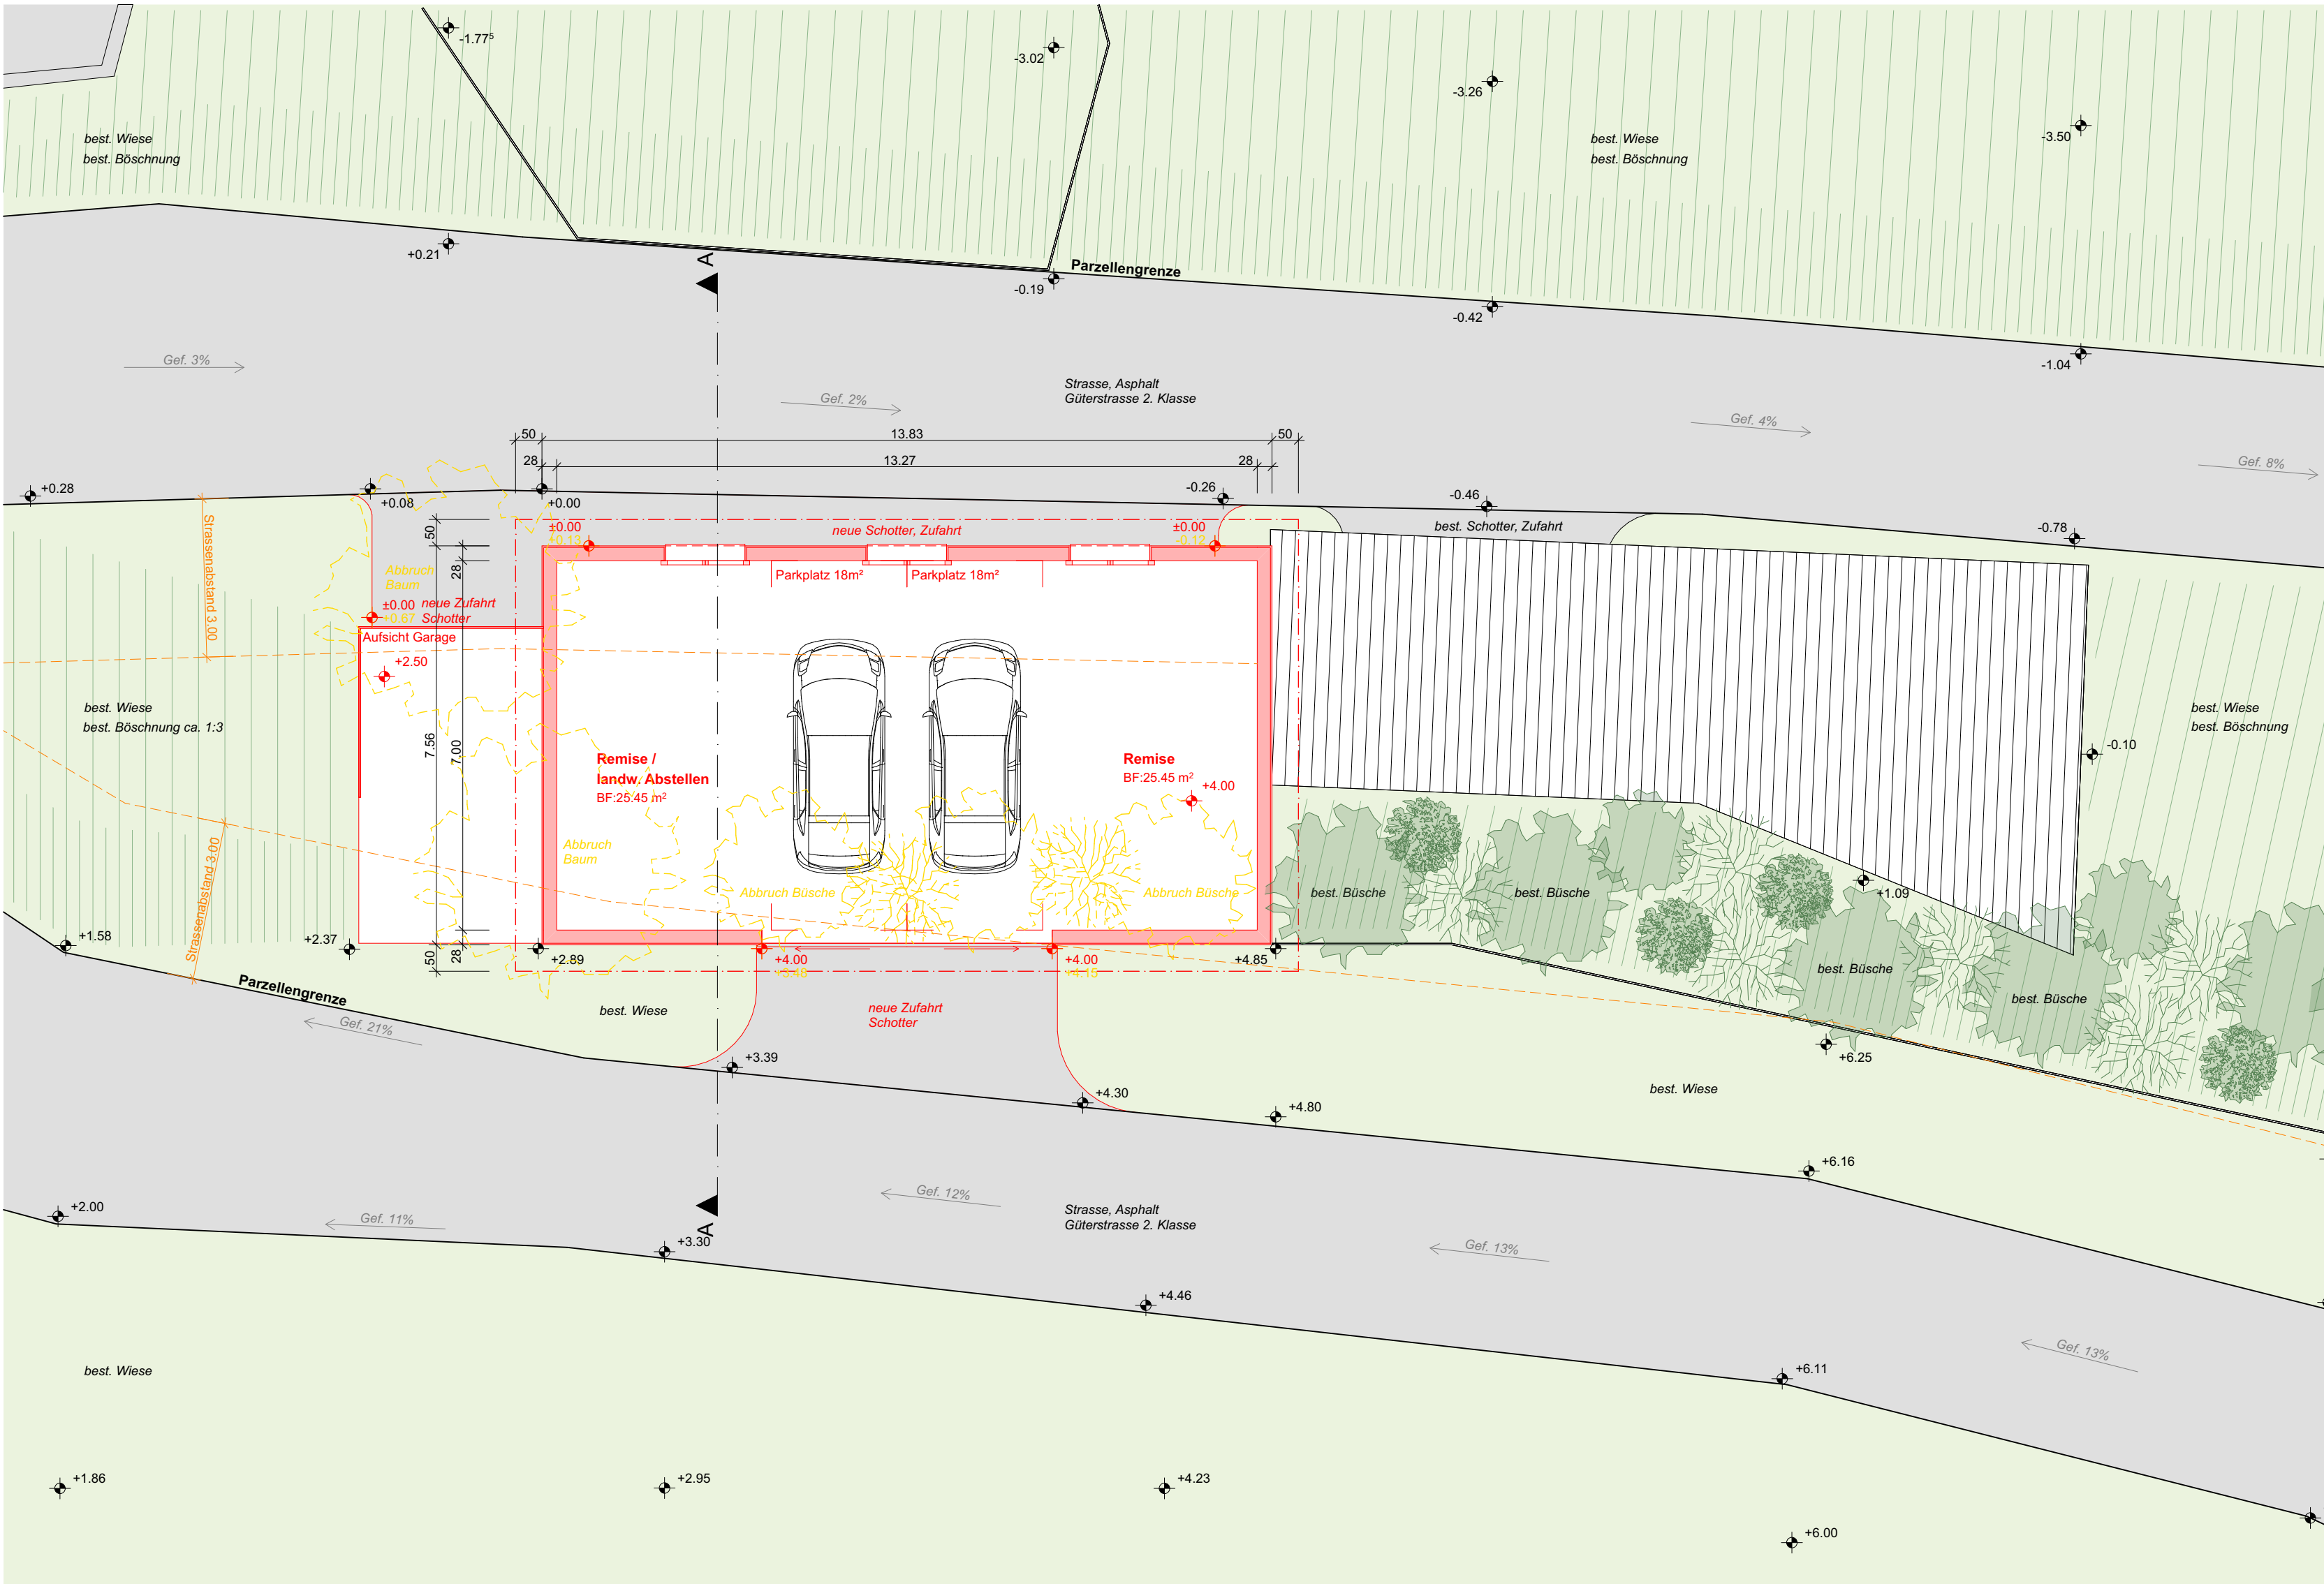

Obergeschoss / Umgebung