


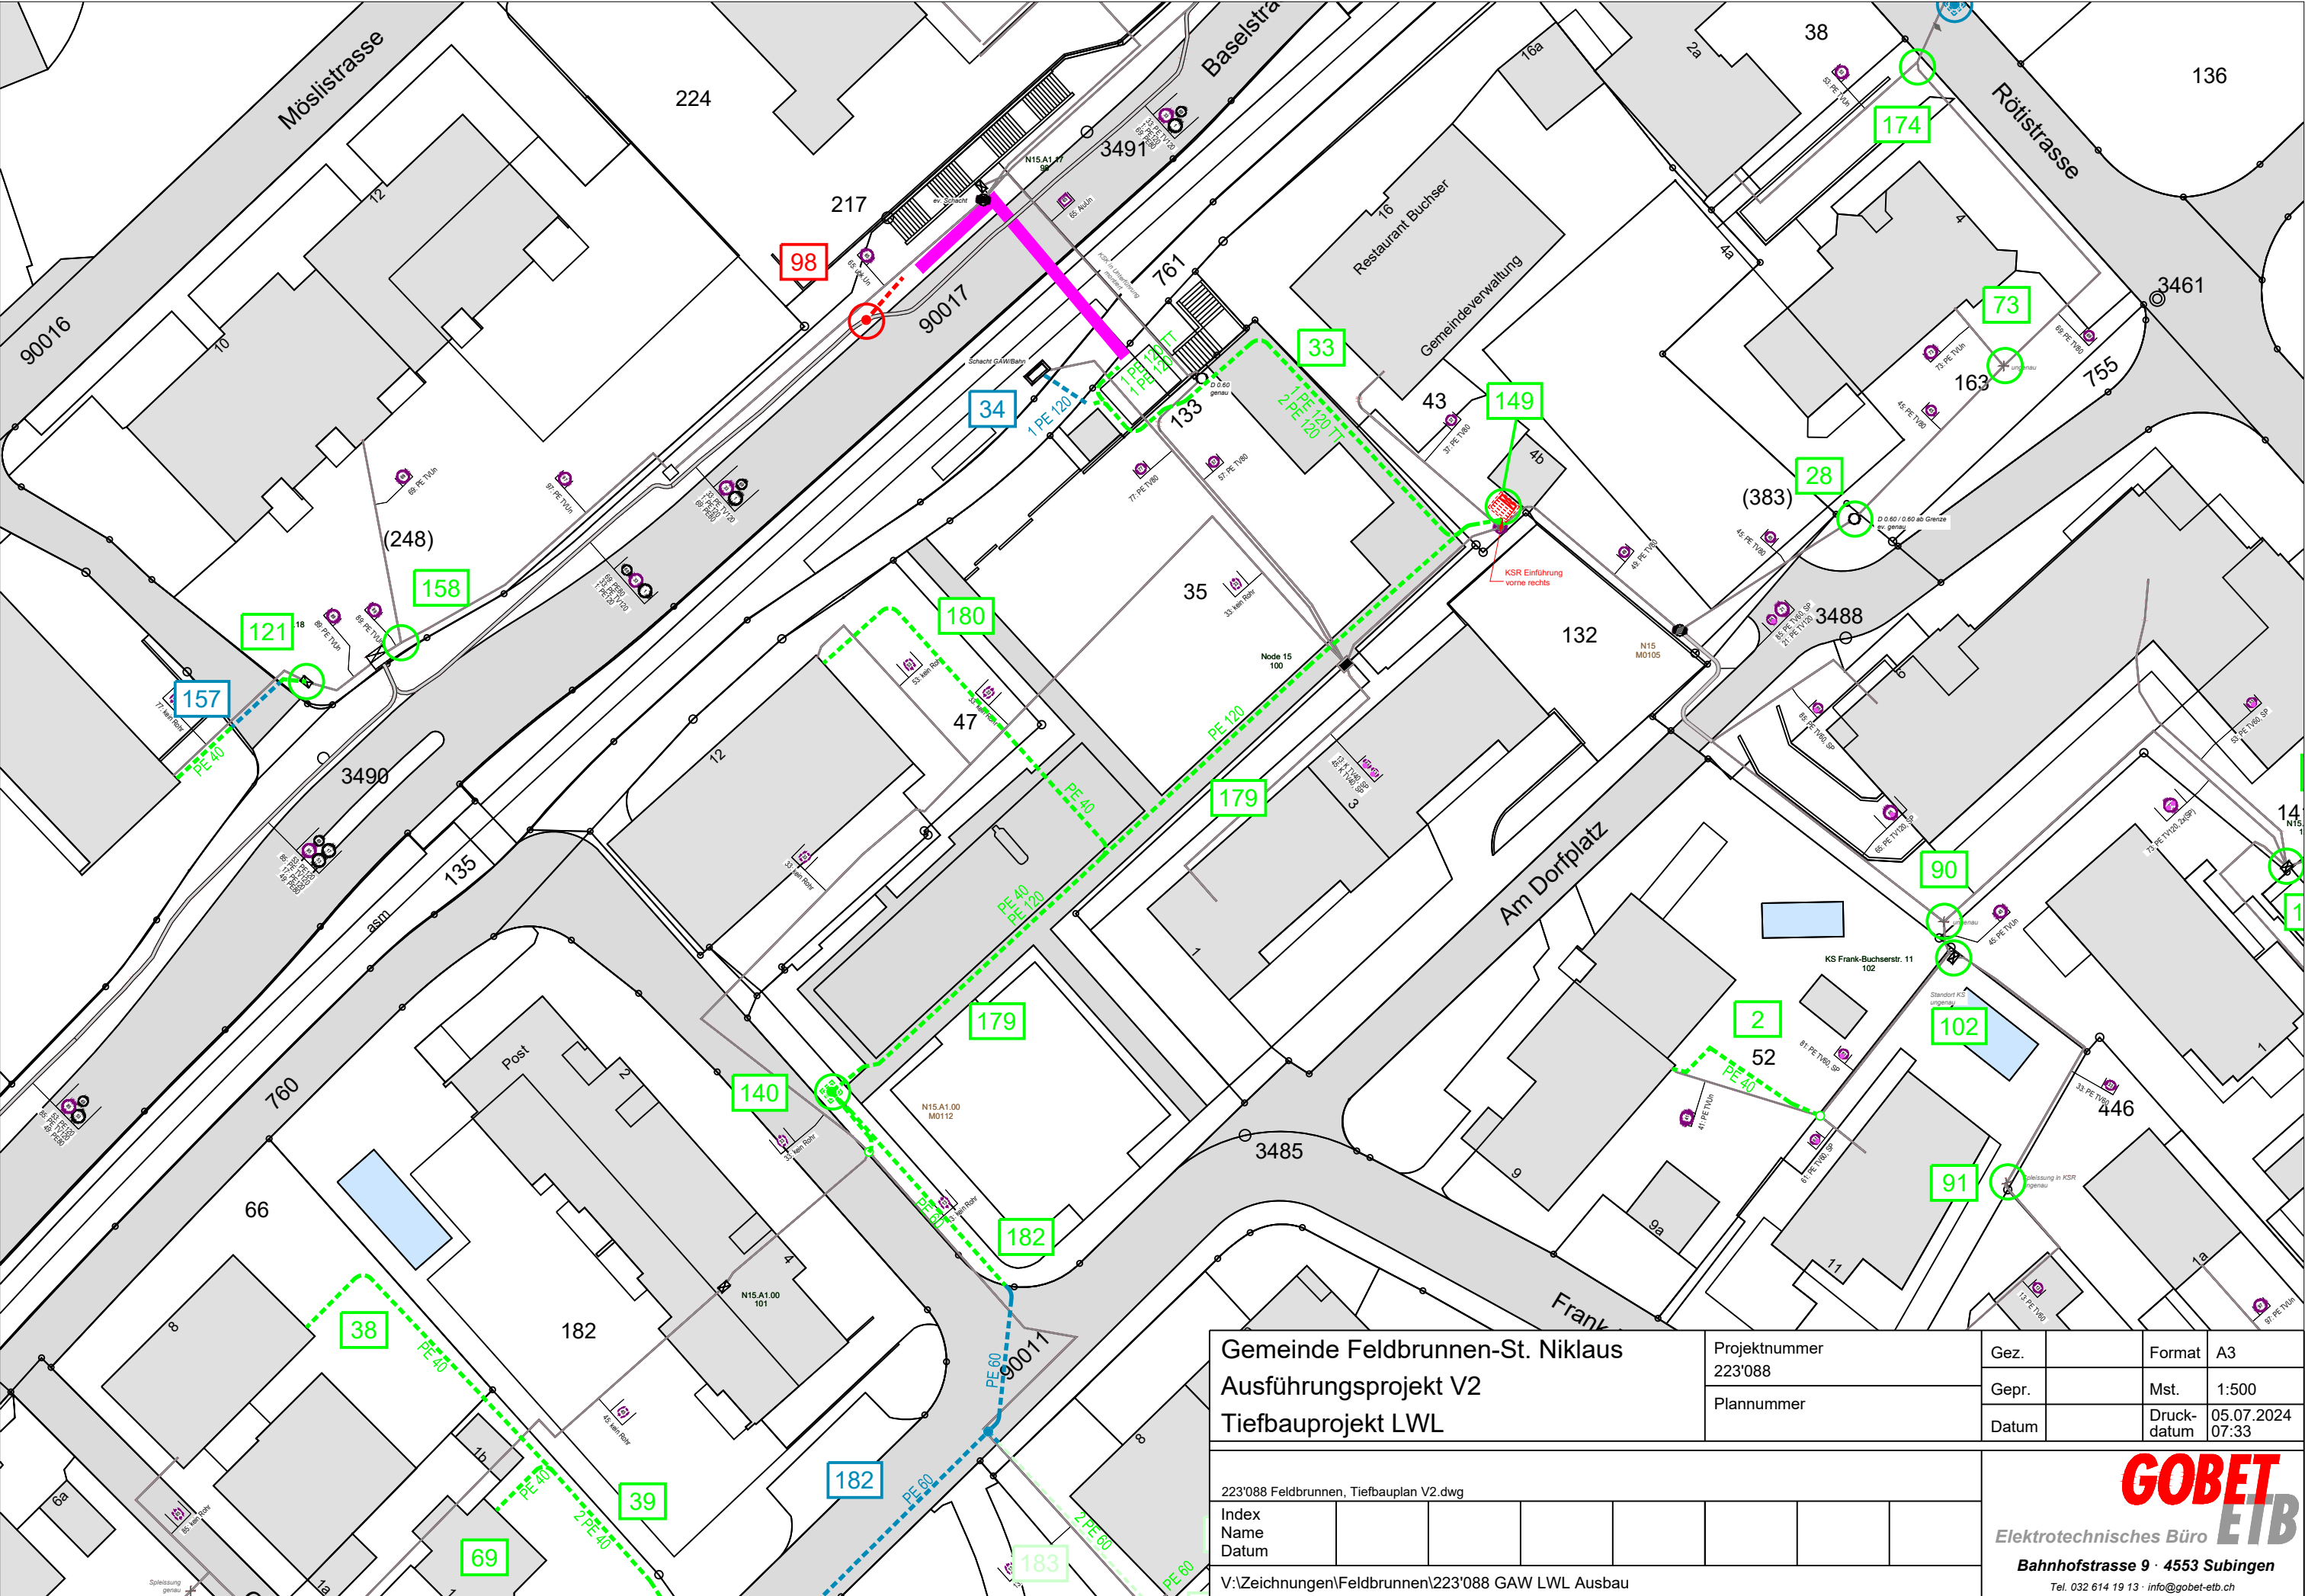

Gemeinde Feldbrunnen-St. Niklaus Ausführungsprojekt V2 Tiefbauprojekt LWL		Projektnummer 223'088		Gez.		Format	A3
		Plannummer		Gepr.		Mst.	1:500
				Datum		Druck- datum	05.07.2024 07:33

223'088 Feldbrunnen, Tiefbauplan V2.dwg							
Index							
Name							
Datum							
V:\Zeichnungen\Feldbrunnen\223'088 GAW LWL Ausbau							

GOBET
EIB
Elektrotechnisches Büro
Bahnhofstrasse 9 · 4553 Subingen
Tel. 032 614 19 13 · info@gobet-etb.ch