



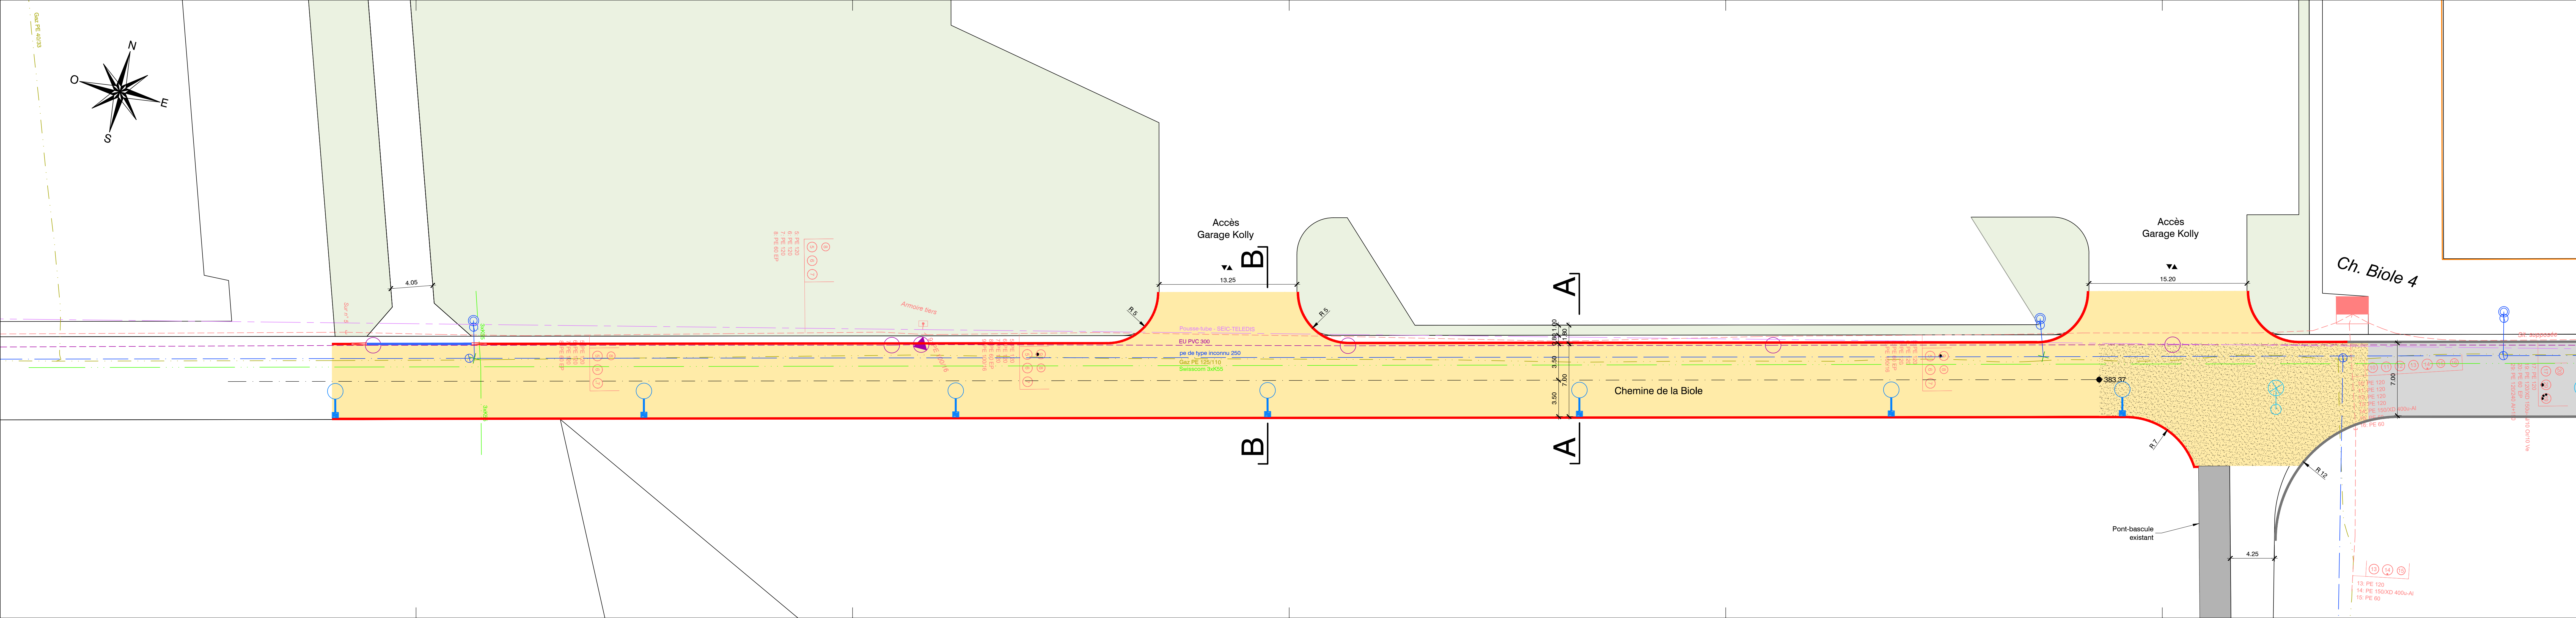

PROJET		EXISTANT	
	Chaussée		Chaussée
	Chaussée - Anneau de la chaussée existante		Bordure type Etat de Vaud 20/24
	Bordure franchissable		Eaux claire (EC)
	Bordure type Etat de Vaud 20/24		Eaux usées (EU)
	Accès		Eau sous-pression
	Grille		Réseau du gaz
	Puits d'infiltration		Réseau Swisscom
			Réseau électrique
			Pousse-tube SEIC-TELEDIS
			Vanne
			BH
			Chambre Eaux usées (EU)

Remarques :

Les services existants sont dessinés schématiquement.
Tous travaux nécessitent un marquage et sondage des canalisations par les services concernés pour déterminer exactement leur emplacement et profondeur.

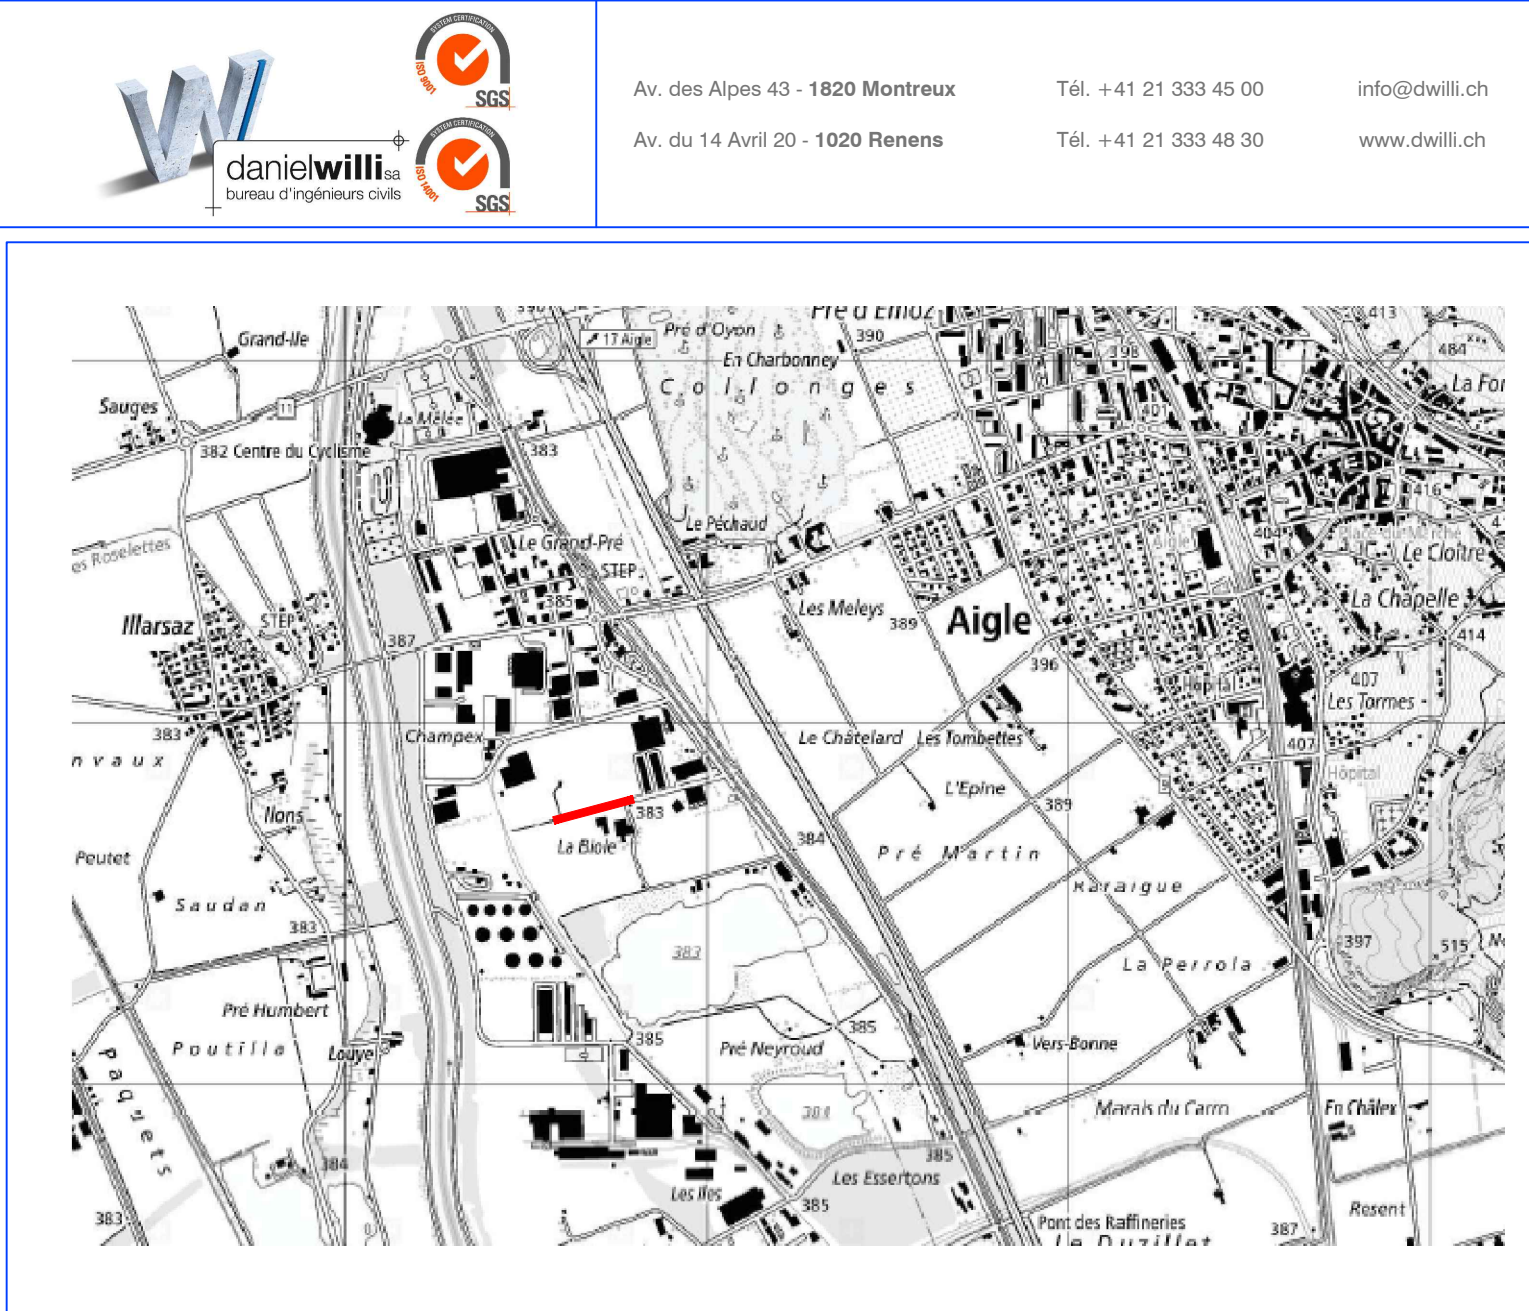

REAMENAGEMENT DP122

Chemin de la Biole

CH - 1860 Aigle


AVANT-PROJET

Journal des modifications					Version initiale	
Indice	Date	Dess.	Visa	Description		
A						
B					Date	23.07.2020
C					Dessin	SZ
D					Contrôle	MO
E					Format	167 x 30
F					Echelle	1:200
G						


SITUATION

N° PLAN
5877-001


Chemin de la Biole

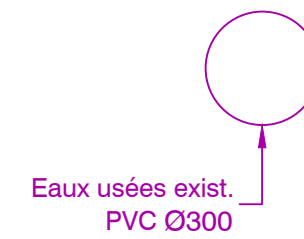

Accès parcelle

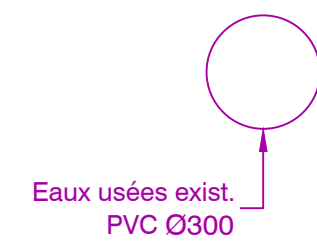

Tél. +41 21 333 45 00 info@dwilli.ch
Tél. +41 21 333 48 30 www.dwilli.ch

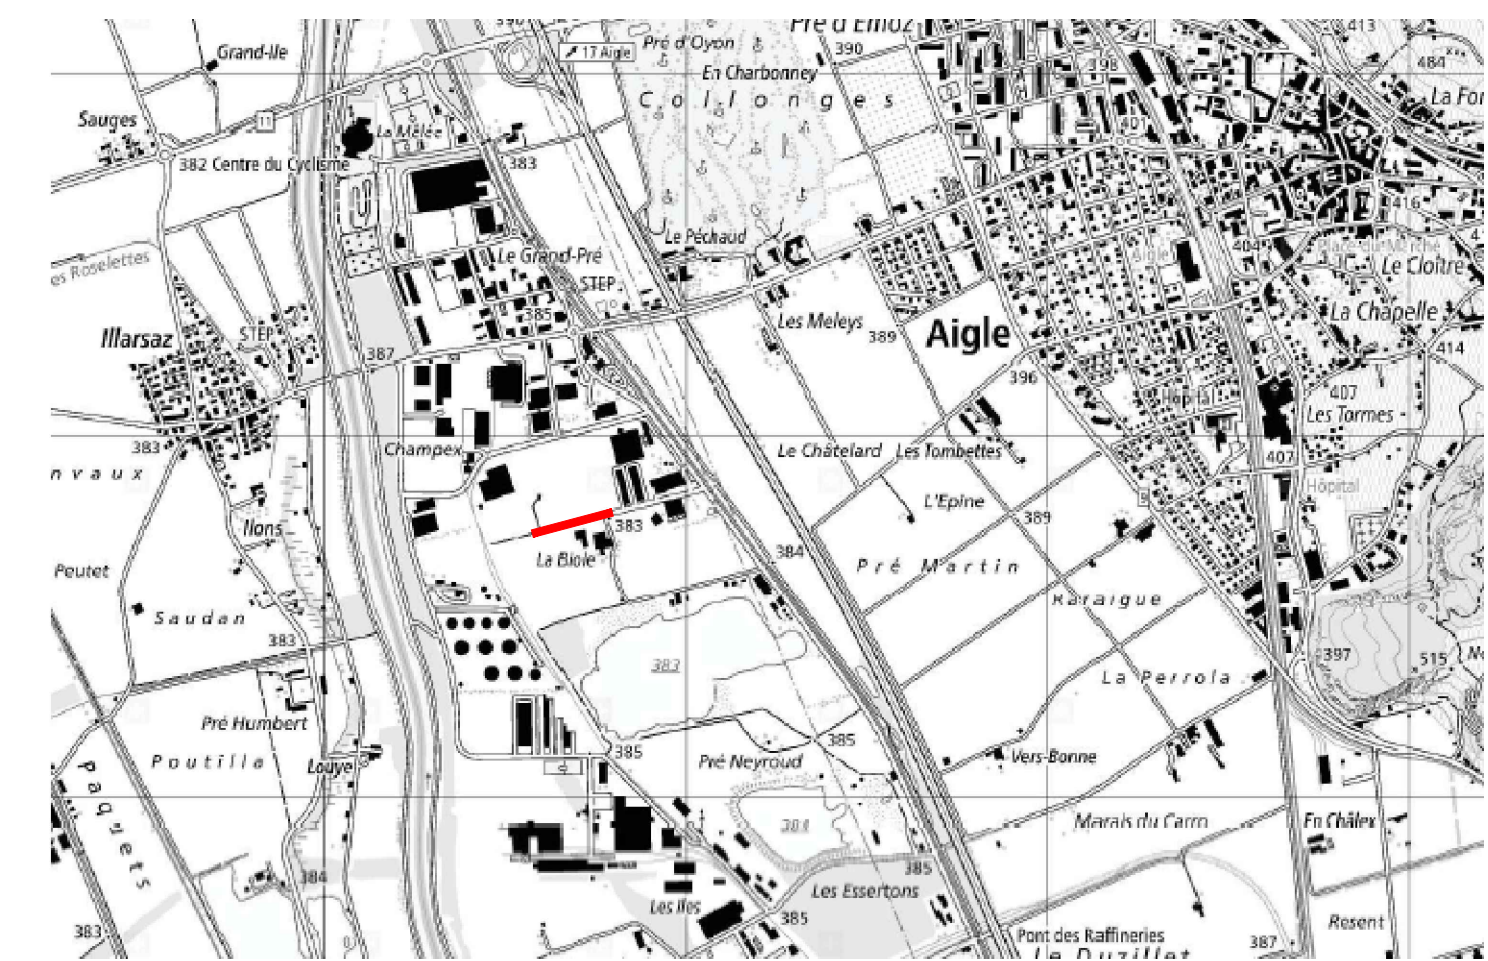

Journal des modifications					Version initiale
Indice	Date	Dess.	Visa	Description	
A					Date 23.07.2020
B					Dessin S2
C					Contrôle MO
D					Format 84 x 59
E					Echelle 1.200
F					
G					

N° PLAN
5877-002