


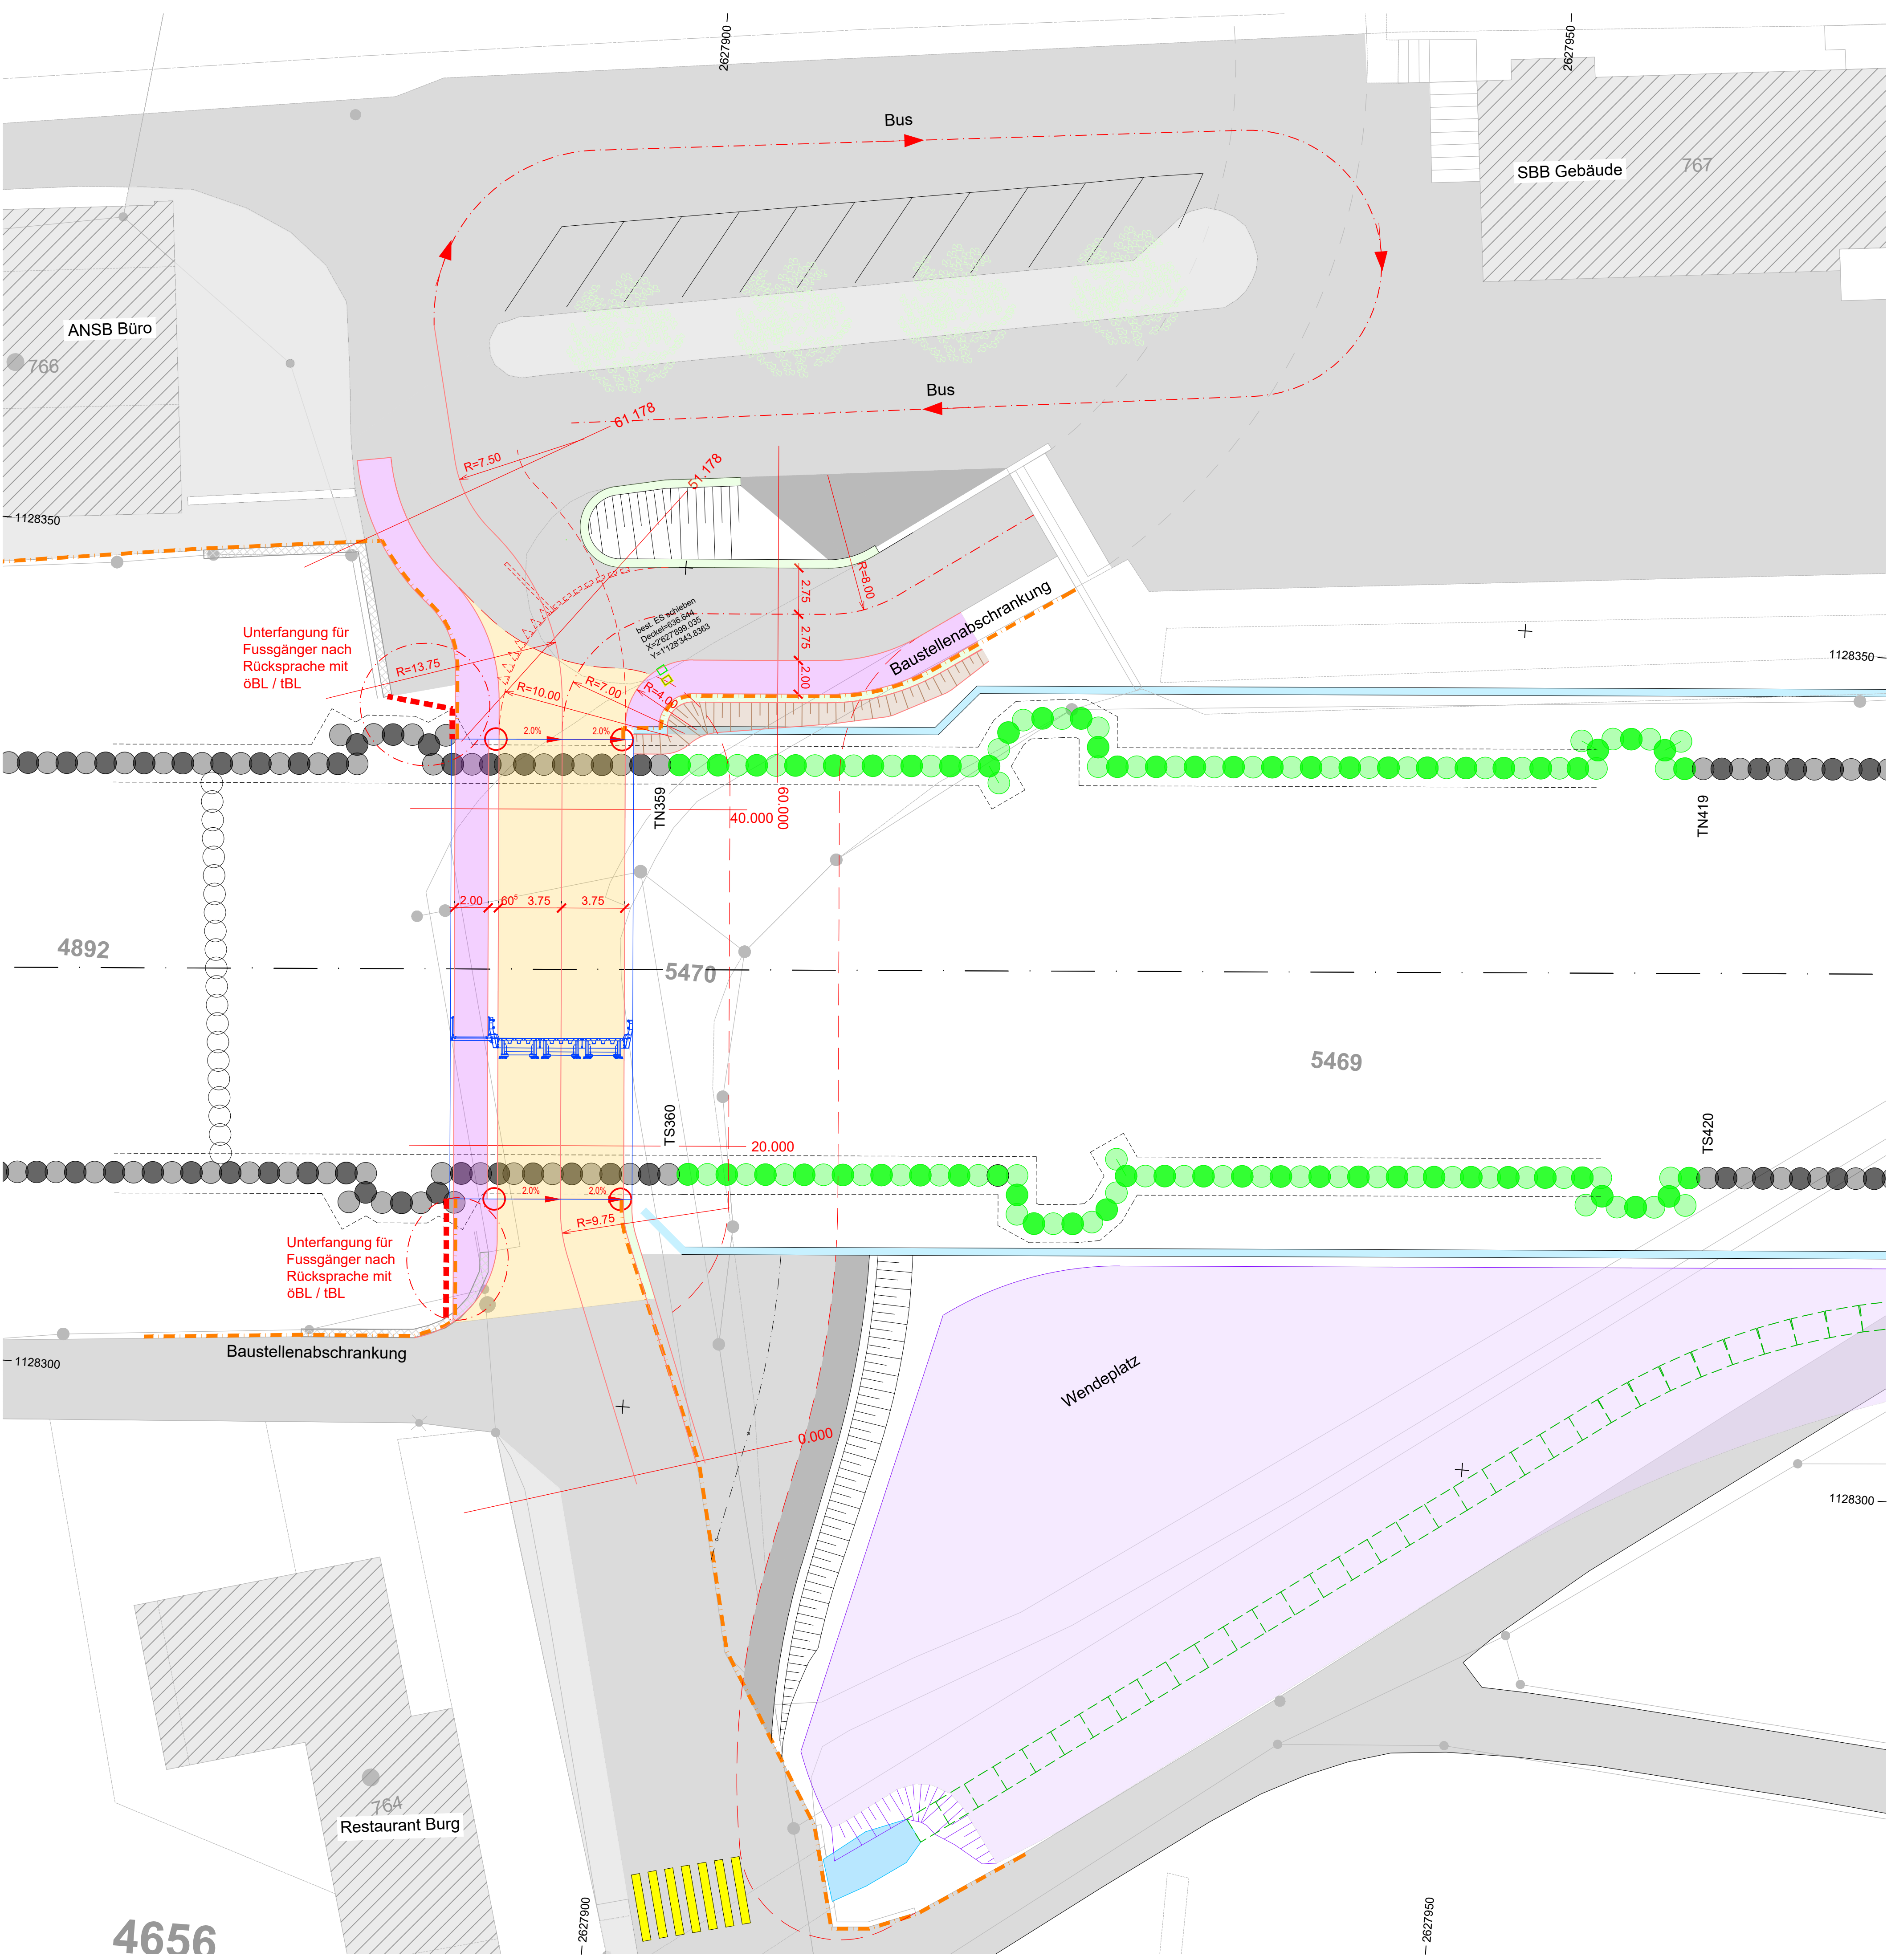

Zugehörige Pläne	
29-1932	Zufahrt Bahnhof während Bau 2. Phase, Längenprofil
29-1930	Umlegung Werkleitungen 2. Phase
Zugehörige Listen	
Stahlqualität:	
Index	
A	Planänderung
Beschrieb	
Anpassung Strasse infolge Änderung Hilfsbrücke	

SCHWEIZ. NATIONALSTRASSEN				
				P2421
				29.1931A
				G
				23.09.66.520.01
Abschnitt	Teilstrecke	Km	RBBS	Kanton
STEG/GAMPEL	STEG/GAMPEL OST	132.330	132.330	VS
BRIG-GLIS	Portal West	133.800	133.800	
	Portal Ost	136.360	136.360	
	VISP WEST	137.360	137.360	
		140.701	140.701	
		150.462	150.462	

AUSFÜHRUNG TUNNEL RARON Los 06008
Wannen und Gedeckter Einschnitt Raron
Erschliessungsstrasse Bahnhof

Zufahrt Bahnhof während Bau
2. Phase

Situation 1:200

INDEX	PROJ.	DES./GEZ	CONT./GEP.	DATUM
-	SCHH	dm	SCHH	26.11.2018
-	SI	dm	SI	10.10.2019
-				
-				

Kantonale Behörde DEPARTEMENT FUER MOBILITAET, RAUMENTWICKLUNG UND UMWELT DES KANTONS WALLIS Projektleitung Amt für Nationalstrassenbau Kantonsstrasse 275 3902 Glis Projektverfasser INGE Hürtig durch Türtig o B+S AG, Bern o Diggelmann + Partner AG, Bern • Schneider - Bregy und Partner AG, Raron	29-1931A	Fichiers/Daten : Dossier GERA
---	----------	-------------------------------