Kanton Graubünden
Gemeinde Safiental

Genereller Erschliessungsplan
1 : 10'000

Süd

Von der Gemeindeversammlung beschlossen am 10. Februar 2026


Der Gemeindepräsident:

Der Gemeindeschreiber:

Von der Regierung genehmigt am: RB:

Der Präsident:

Der Kanzleidirektor:

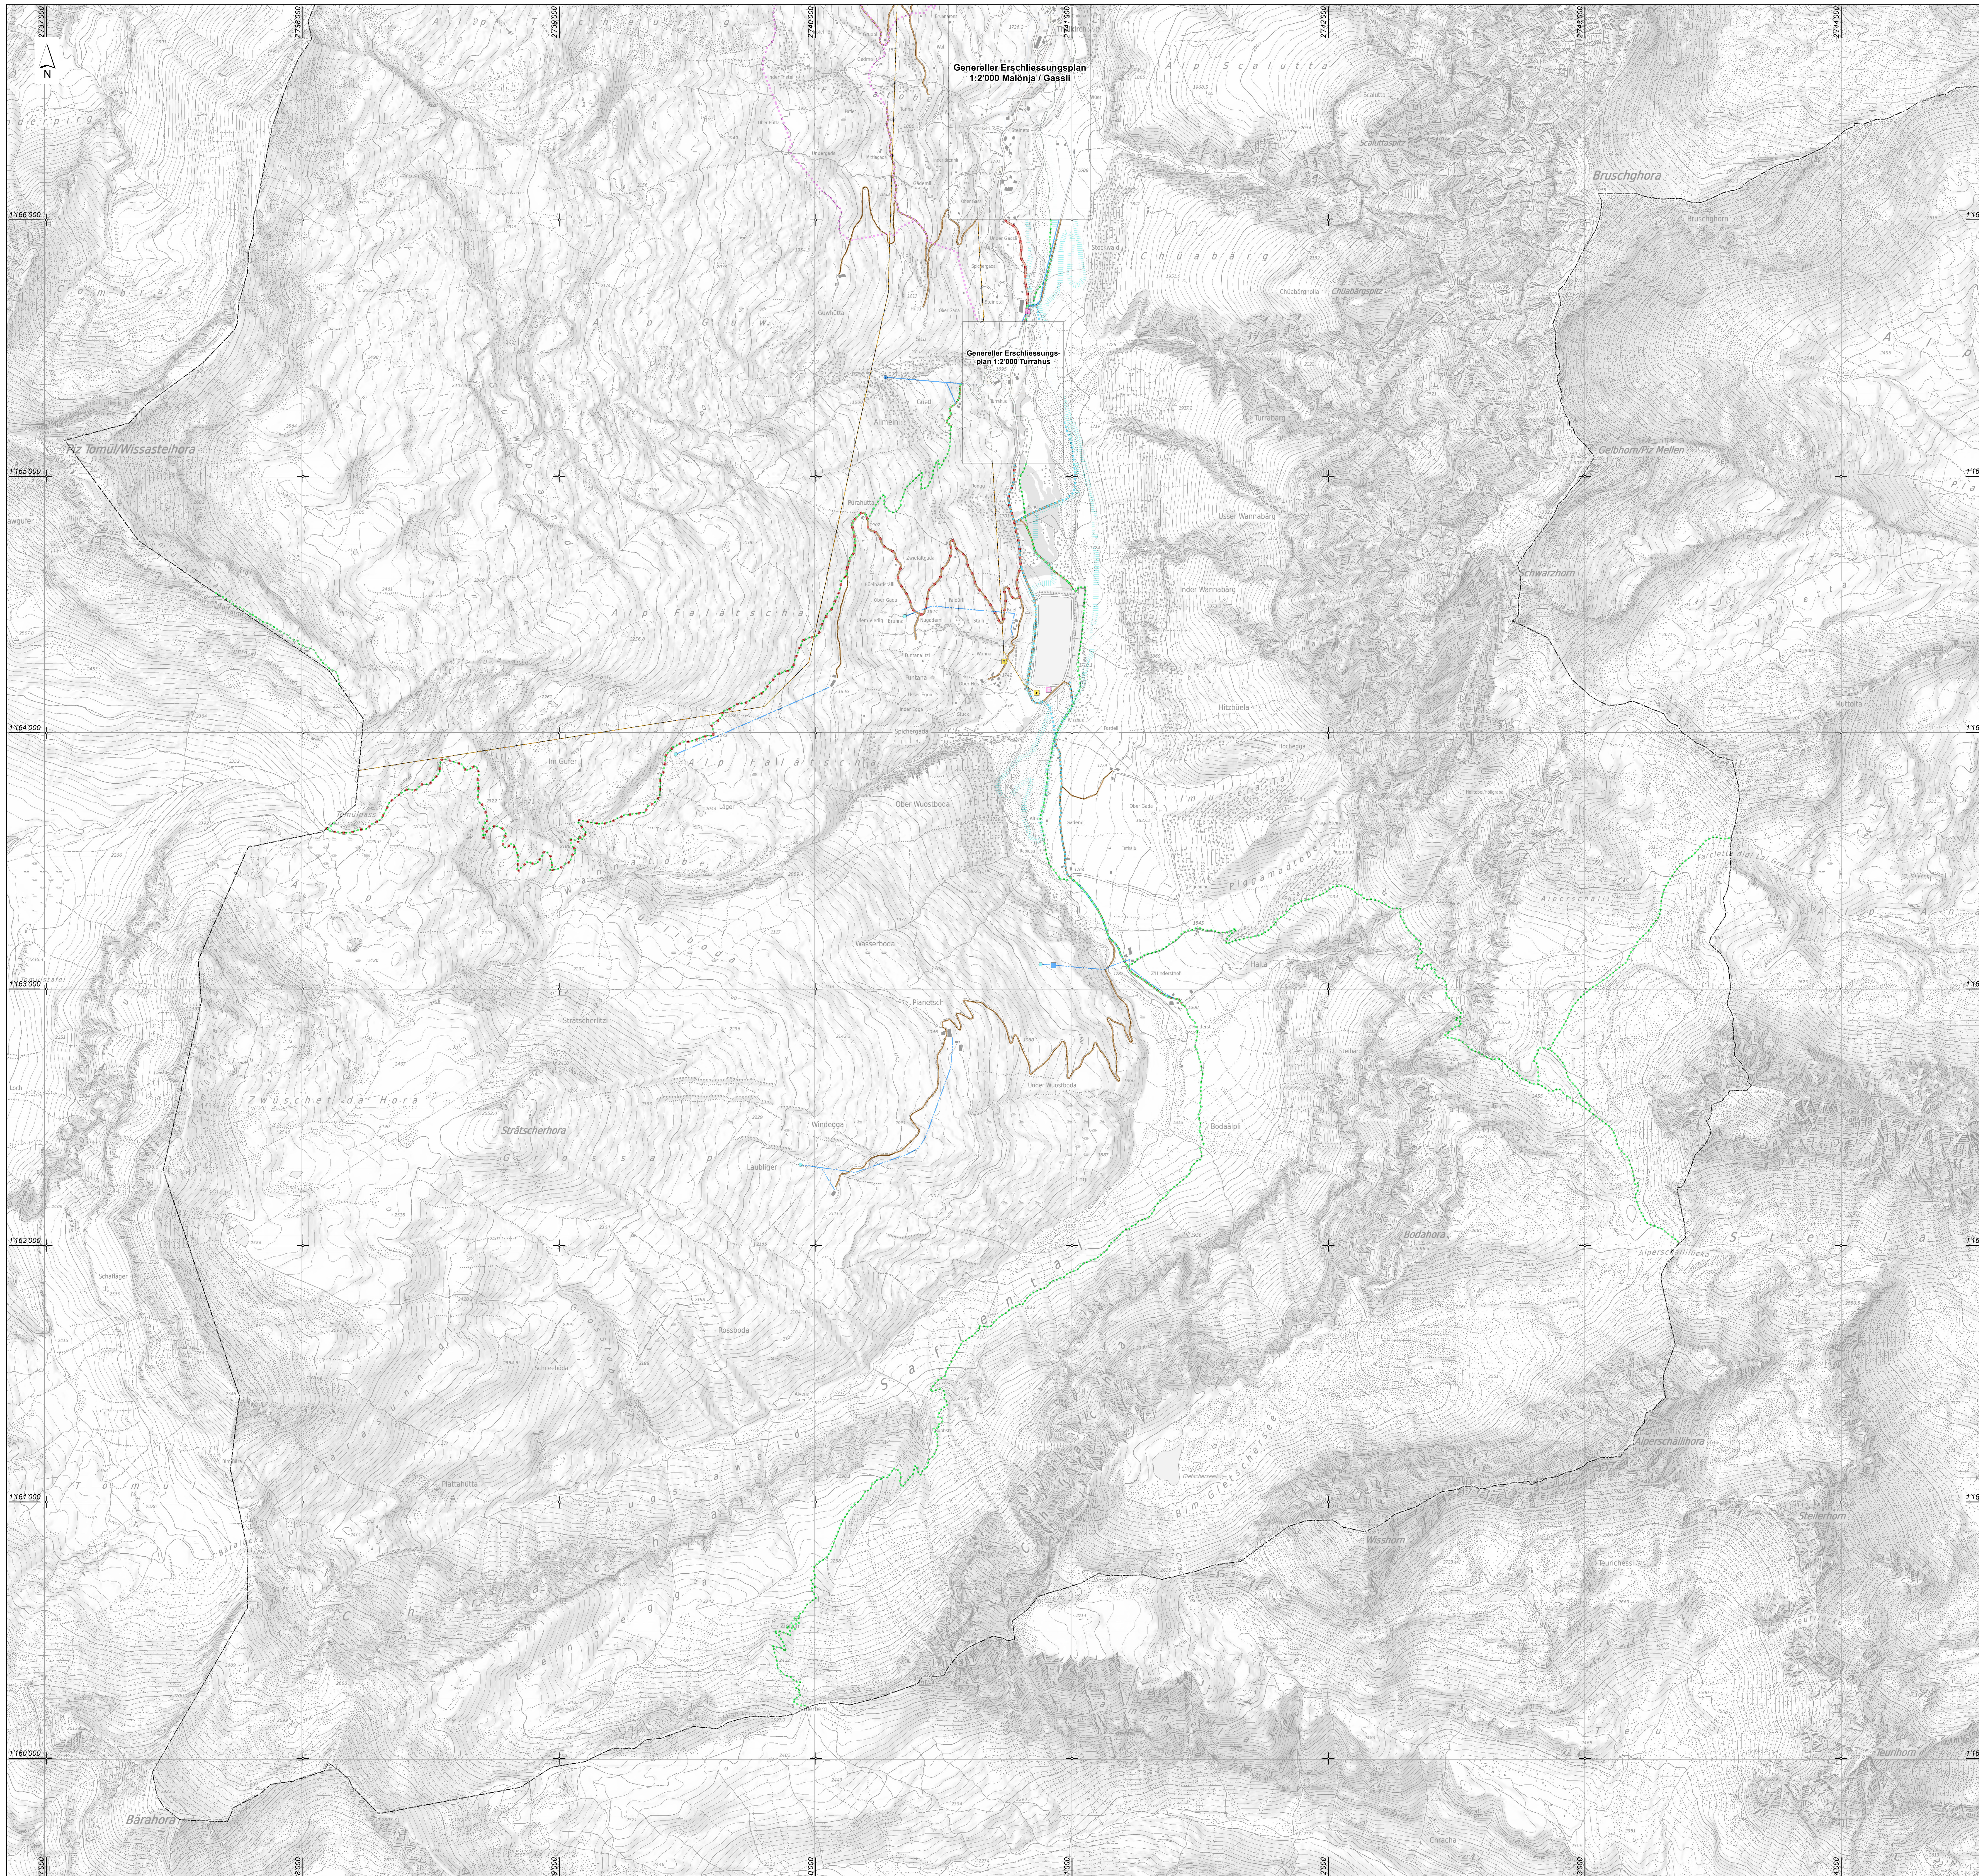

Festlegungen

bestehend / geplant		
Verkehr		
	Parkplatz	Art. 46 BauG
	Postautohaltestelle	Art. 46 BauG
	Erschliessungsstrasse	Art. 47 BauG
	Wirtschaftsweg	Art. 48 BauG
	Mountainbikeweg	Art. 49 BauG
	Wanderweg	Art. 49 BauG
	Winterwanderweg	Art. 49 BauG
	Schneeschuhwanderweg	Art. 49 BauG
	Langlaufloipe	Art. 49 BauG
Versorgung		
	Quellfassung Trinkwasser	Art. 50 BauG
	Quellfassung Trinkwasser privat	Art. 50 BauG
	Reservoir privat	Art. 50 BauG
	Hydrant	Art. 50 BauG
	Hauptleitung (Trinkwasserversorgung)	Art. 50 BauG
	Hauptleitung (Trinkwasserversorgung) privat	Art. 50 BauG
V	Verteilkabine	Art. 50 BauG
	Niederspannungsleitung	Art. 50 BauG
Entsorgung		
	Zentrale ARA	Art. 50 BauG
	Sammelkanal Schmutz-/Mischabwasser	Art. 50 BauG
	Regenabwasserleitung	Art. 50 BauG

Informative Inhalte

Orientierend		
	Kantonale Verbindungsstrasse	StrG
T	Trafostation	EleG
	Hochspannungsleitung	EleG
Hinweisend		
	Gemeindegrenze	

BauG Baugesetz der Gemeinde Safiental
StrG Strassengesetz des Kantons Graubünden

Amtliche Vermessung, Kanton Graubünden, Februar 2026
Basisplan der amtlichen Vermessung (BP-AV), Kanton Graubünden 2023

Cavigelli Ingenieure
kompetent und innovativ
Via Sorts 27 · 7130 Ilanz
Telefon 081 920 09 20
info@cavigelli.ch · www.cavigelli.ch

Plan Nr.	1127.9_16_GEP
Format	74.5 x 100
Status	Genehmigung
Projekt	11.02.2026/Ve
Doku-ID:	X:\op\op\safiental\akt_are\1127_9\Pläne\GEP_Süd.mxd