


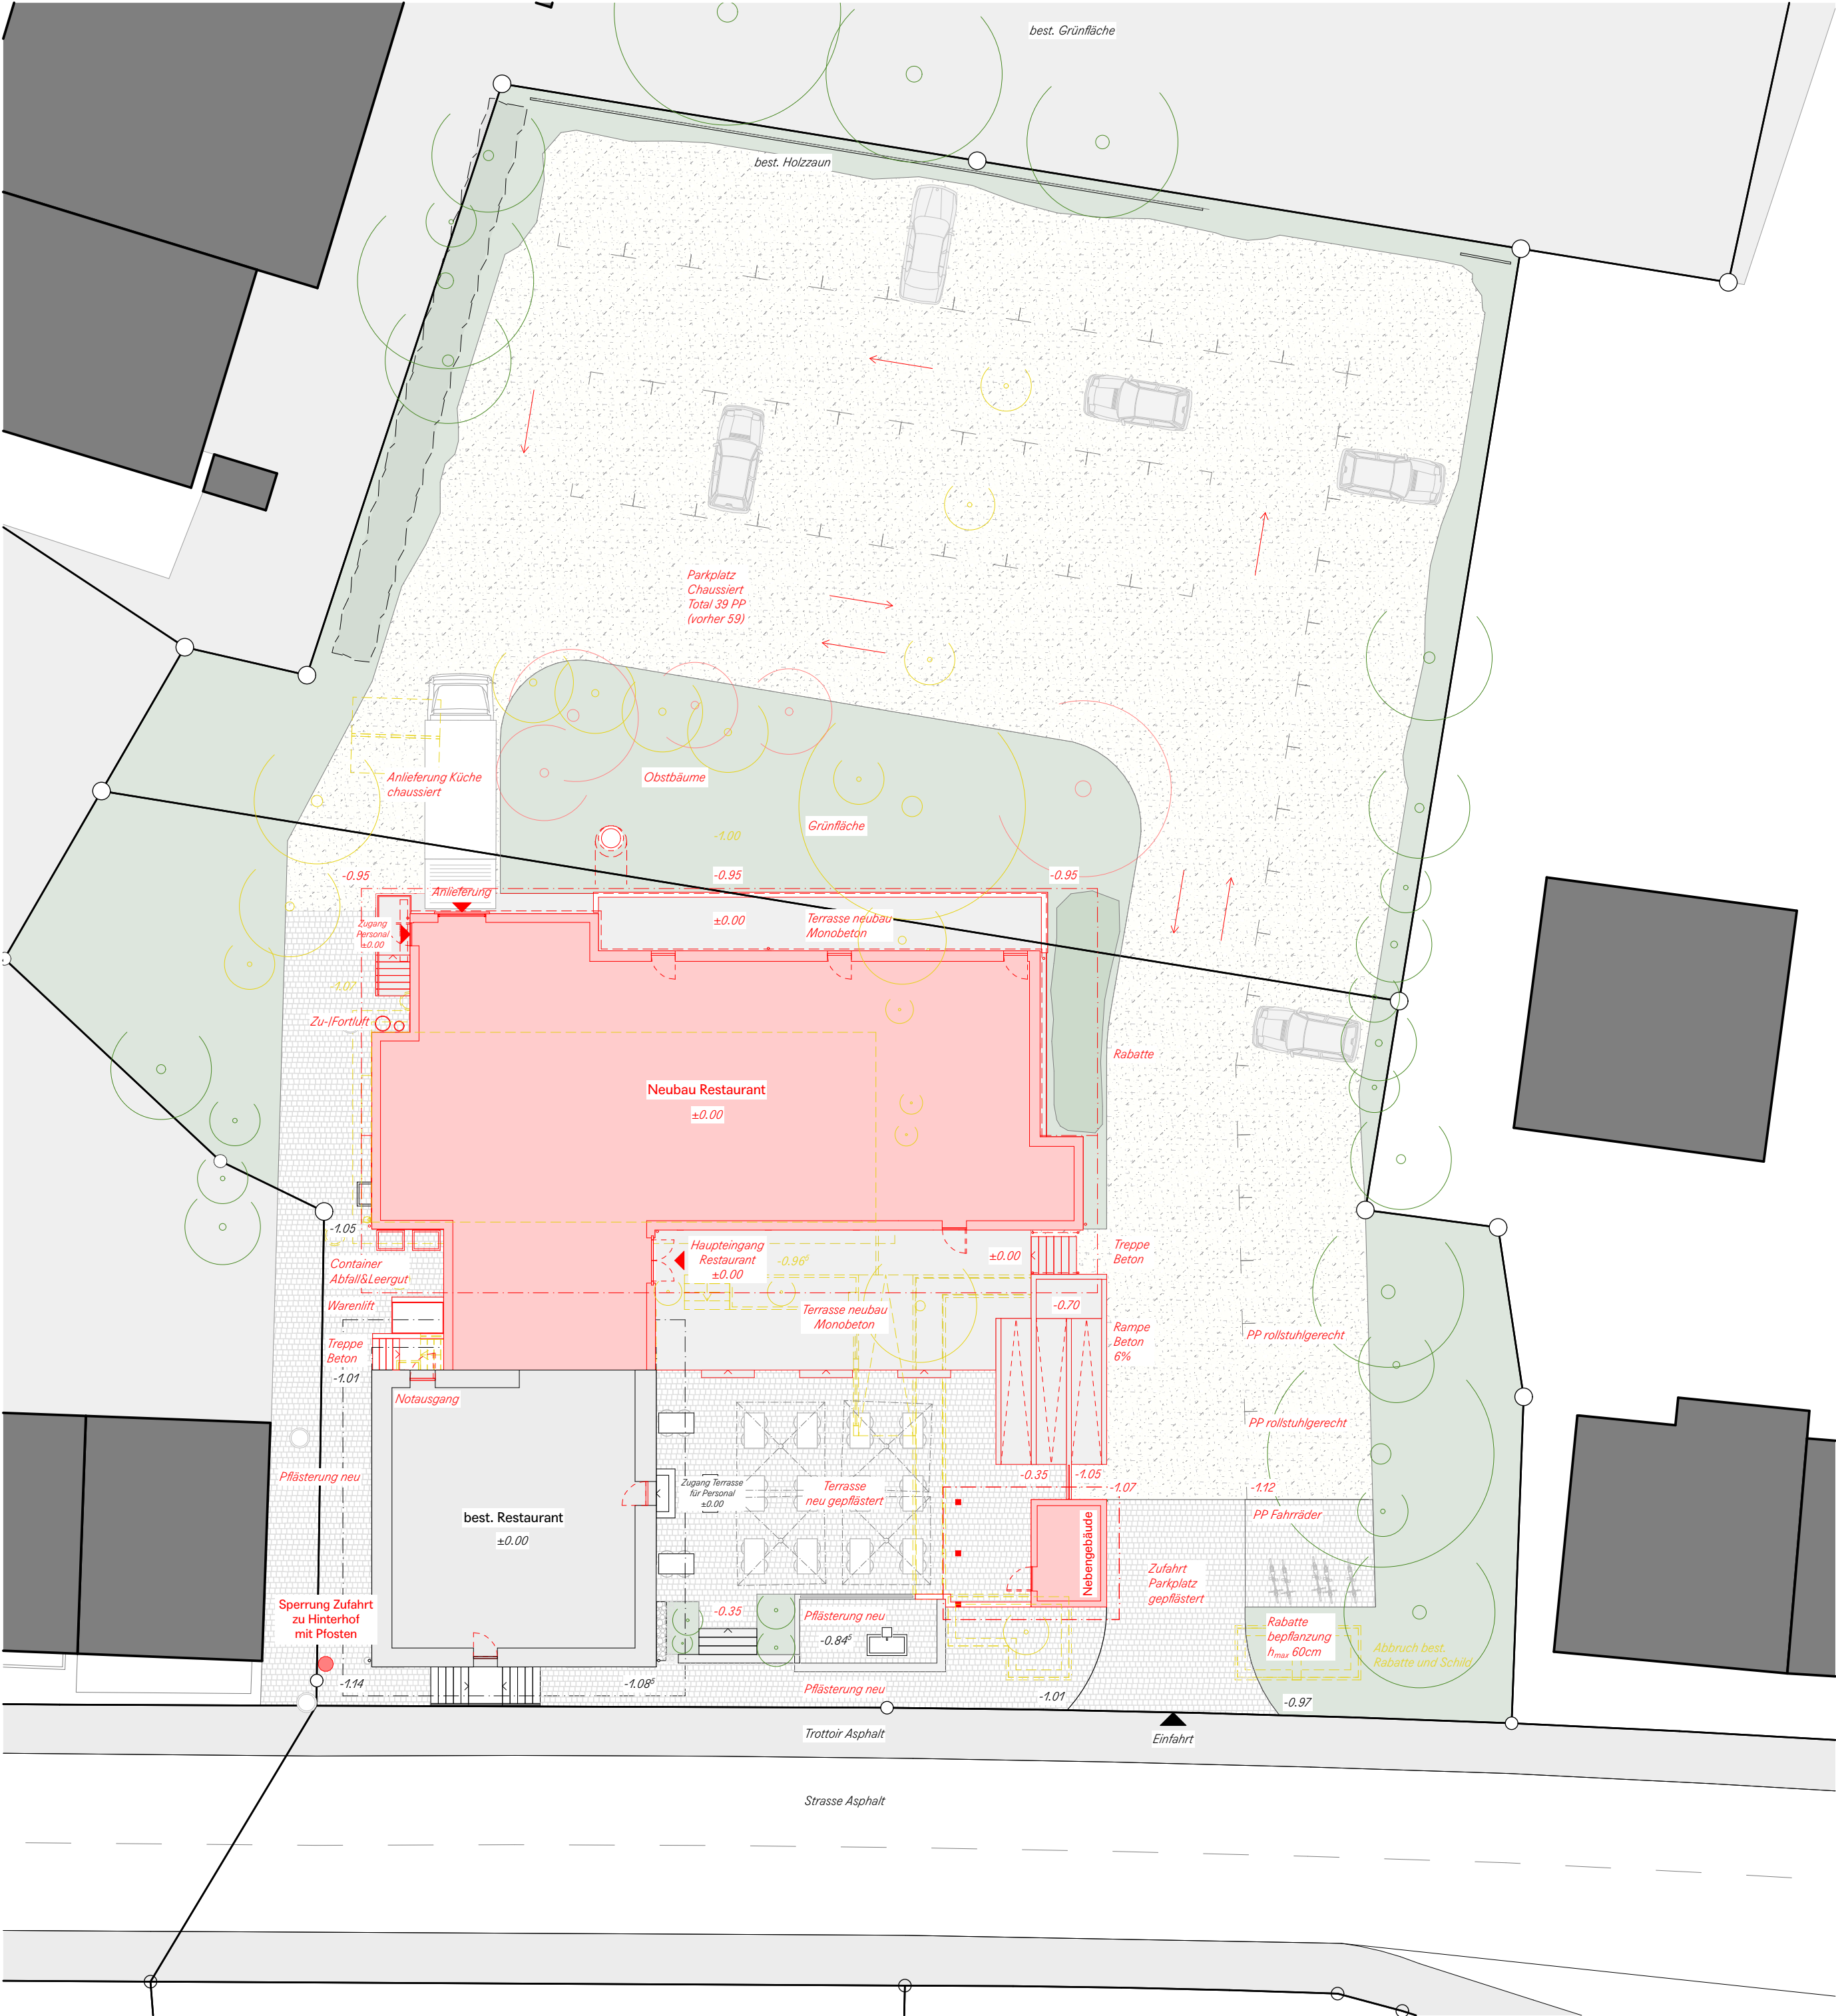

Ort / Datum: St. Gallen, den 12. März 2024

Bauherrschaft/
Grundeigentümer: Fürstenland Gastro GmbH
Staatsstrasse 35
9264 Niederbüren

Architekt: Forrer Stieger Architekten AG
Feldlistrasse 31
9000 St. Gallen

- Legende
- Sträucher / Strauchgruppen
 - Niedere Bepflanzung / Rabatten / Bodendecker
 - Grünflächen (Rasen, Wiese)
 - Betonflächen
 - Kiesfläche
 - Pflasterung
 - bestehende Bäume
 - zu fällende Bäume
 - Bäume neu

Baugesuch

Bauherrschaft: Fürstenland Gastro GmbH,
Staatsstrasse 35, 9264 Niederbüren

Objekt: Umbau und Erweiterung "Zur Alten Herberge"
Staatsstrasse 35, 9246 Niederbüren

Massstab: 1:200

Plan Nummer: 11.03.24/ sf

Datum / Gezeichnet: 99800_54_22

Bauteil/Inhalt: Umgebungsplan

FORRER STIEGER

Forrer Stieger Architekten AG
Feldlistrasse 31, 9000 St. Gallen
0041 71 220 30 30, forrerstieger.ch