
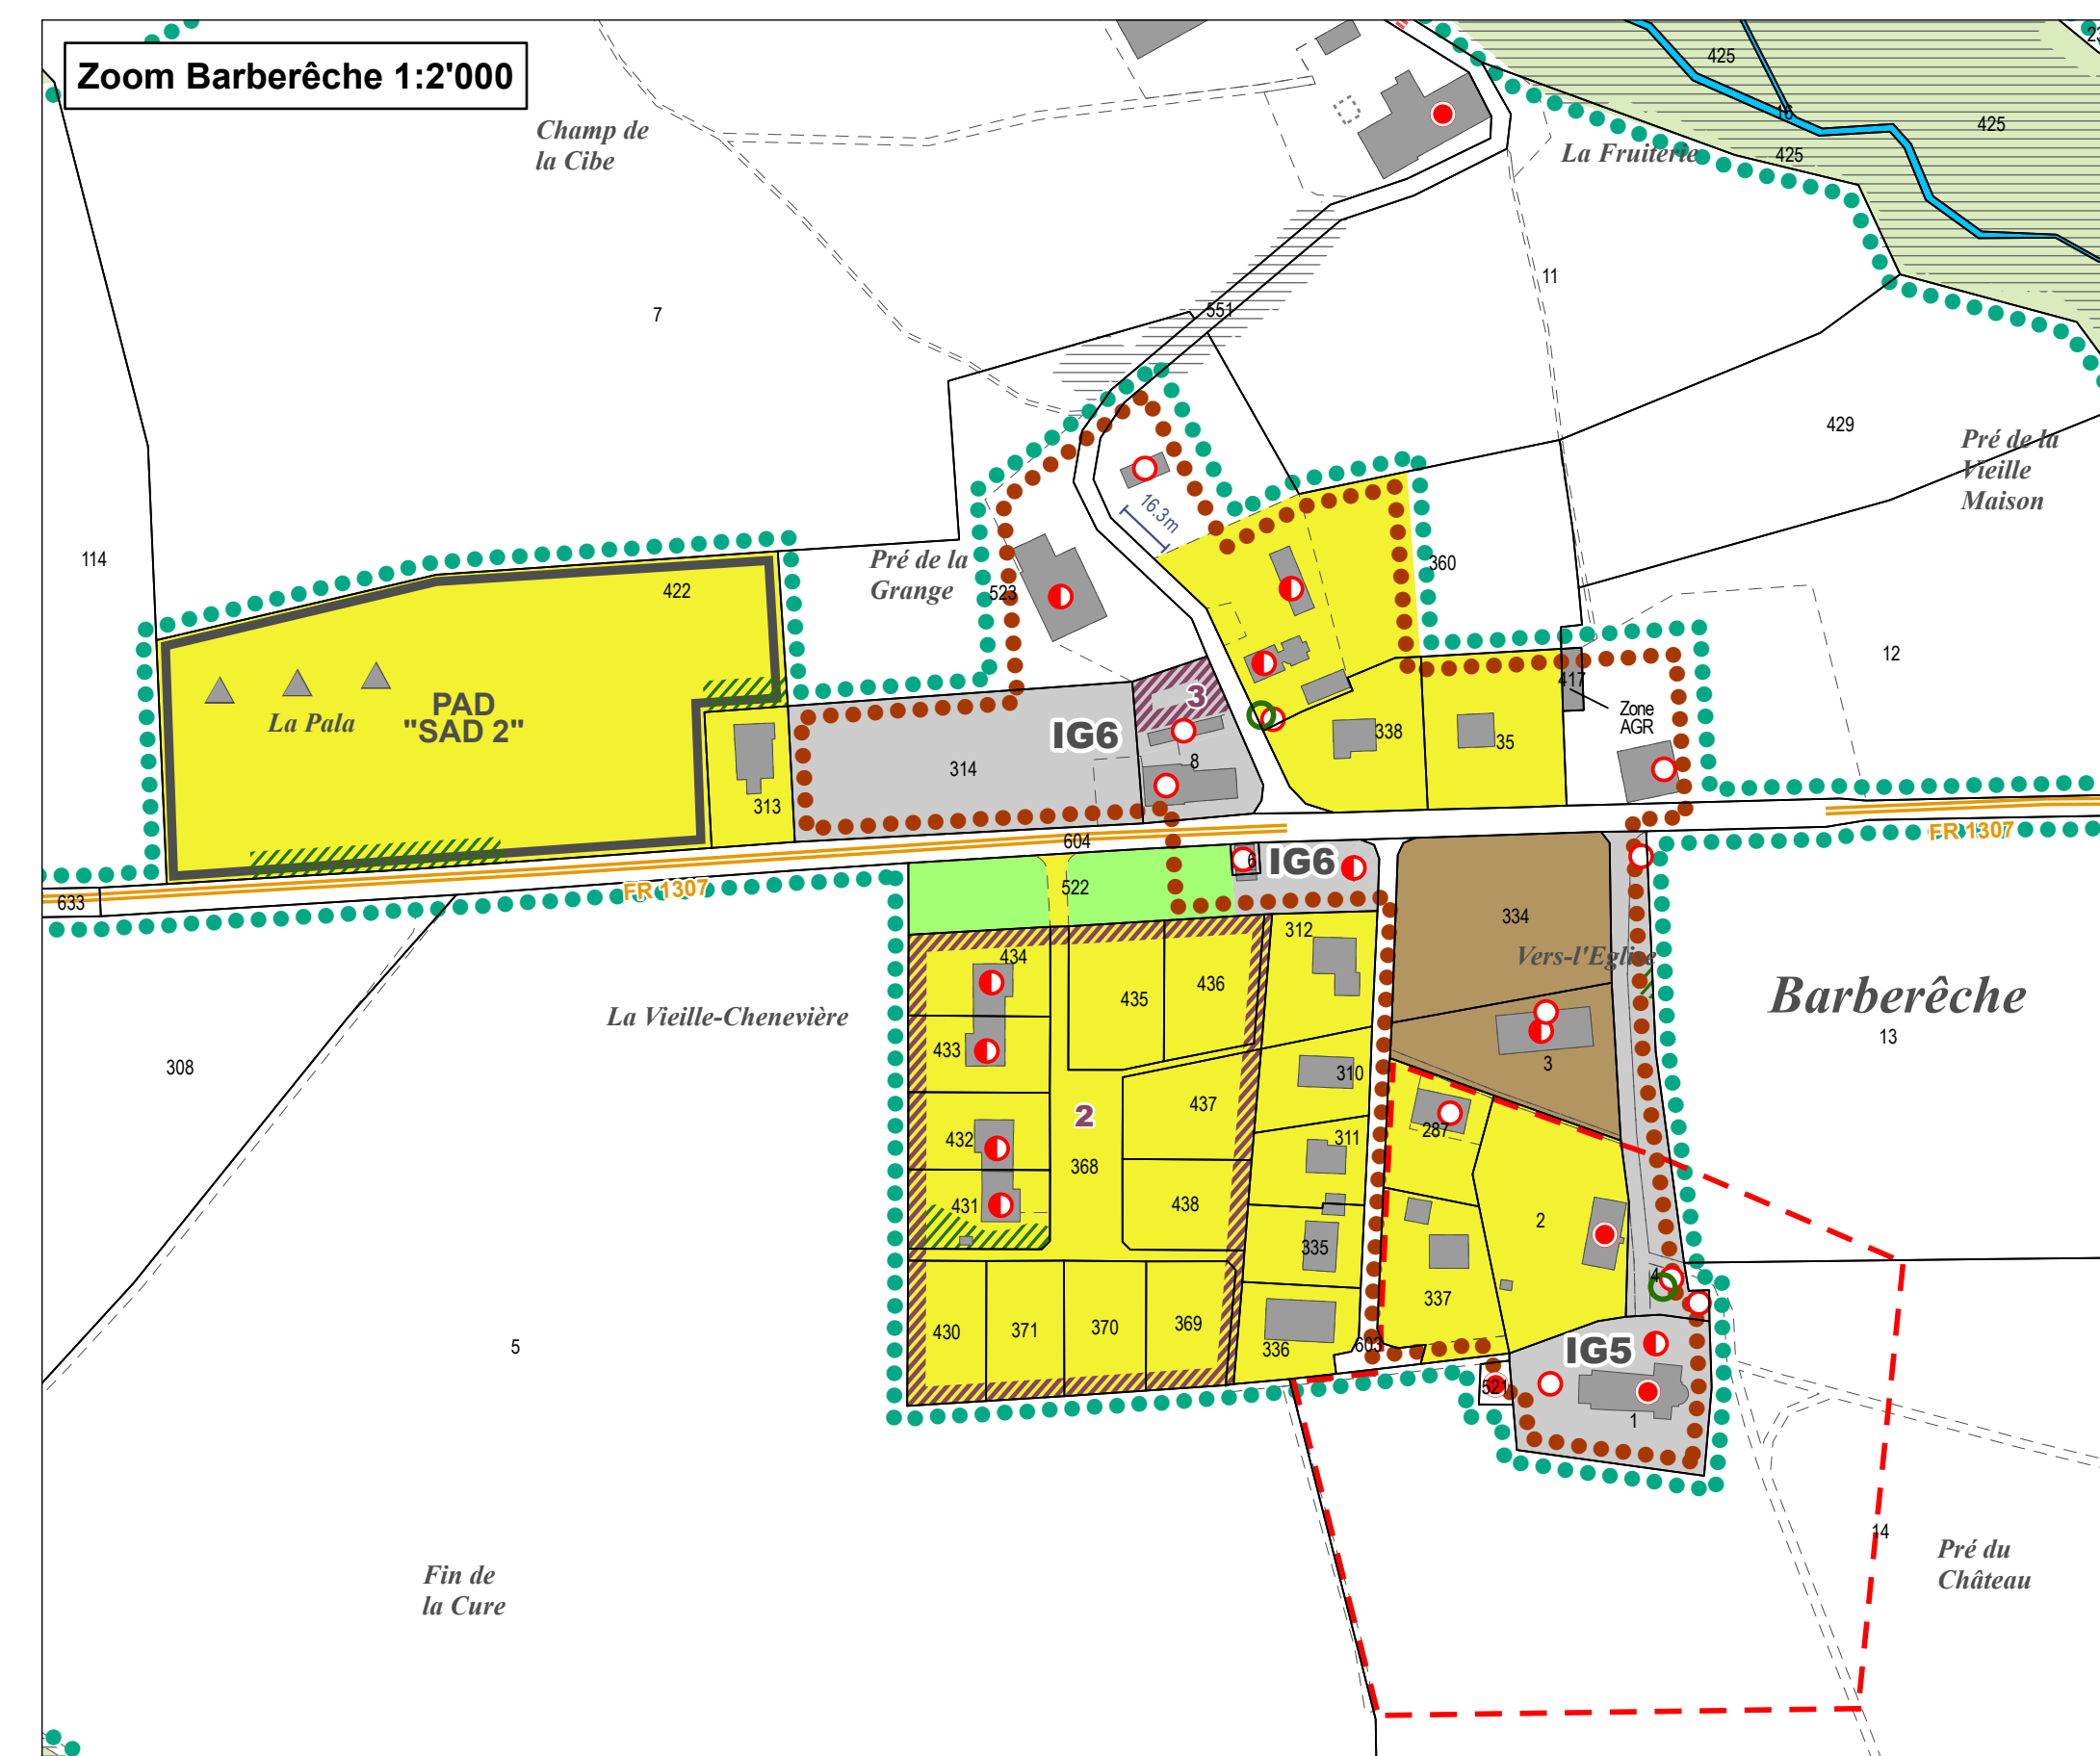
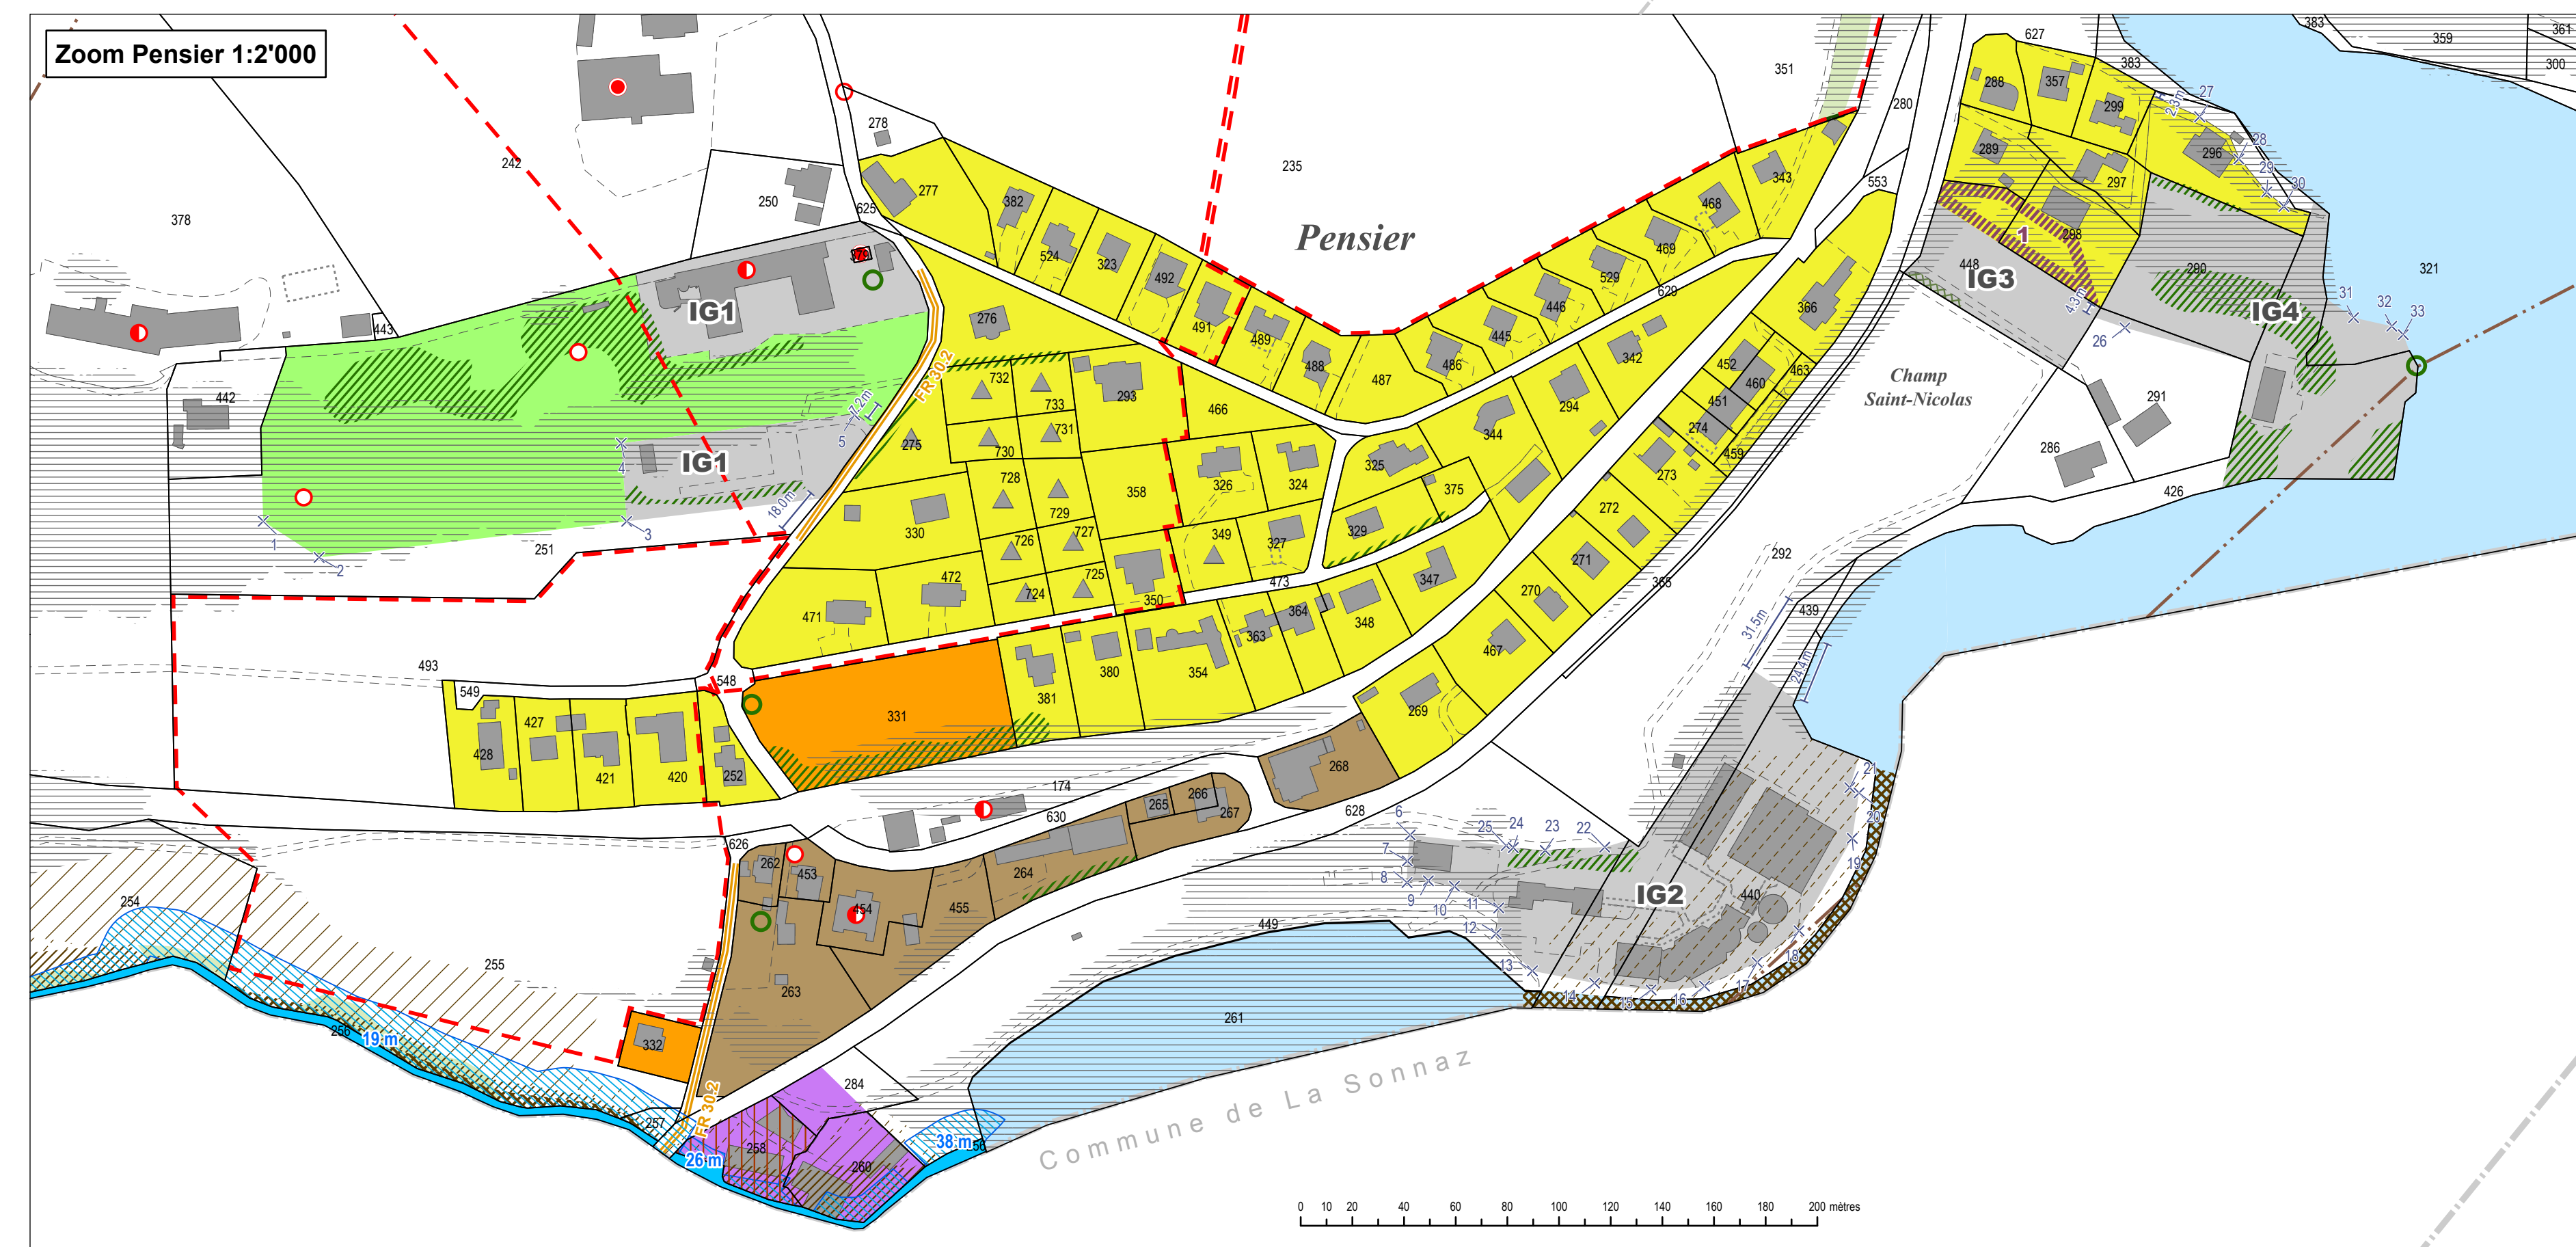


 

- ### Légende

- ### Zones d'affectation

- Zones à bâtir**
- Zone centre (ZC)
 - Zone résidentielle à moyenne densité (RMD)
 - Zone résidentielle à faible densité (RFD)
 - Zone d'intérêt général (IG)
 - Zone d'activités (ACT)
 - Zone de protection du château (CHA); secteur A
 - Zone de protection du château (CHA); secteur B
 - Zone libre (L)

- Zones agricoles**
-  Zone agricole (AGR)
- Autres zones**
-  Aire forestière (FOR)

- ### Eléments superposés

- ### Secteurs superposés
- | | |
|---|--|
|  | Secteur à prescriptions spéciales |
|  | Espace réservé aux eaux, avec sa largeur [m] |
|  | Secteur de danger naturel élevé |
|  | Secteur de danger naturel moyen |
|  | Secteur de danger naturel faible |
|  | Secteur de danger naturel indicatif |
|  | Secteur de danger naturel résiduel |

-
- P2 Périmètre de protection de la nature

- ### Périmètres superposés
- | | |
|--|--|
| | Plan d'aménagement de détail en vigueur |
| | Périmètre de protection du site construit |
| | Périmètre de protection de l'environnement du site construit |
| | Périmètre archéologique |

- Eléments protégés superposés

- Boisements hors-forêt protégés en zone à bâtir :

- Arbre

- Haie, verger, groupement d'arbres

- Chemin IVS protégé; catég. 1**

- Chemin IVS protégé; catég. 2

- Immeuble protégé; catég. 1

- Immeuble protégé; catég. 2

- Immeuble protégé; catég. 3

- Autres éléments superposés

- Constatation de la nature forestière

- ### Eléments indicatifs

-  souterraines légale
-  Bâtiment
-  Construction souterraine
-  Bâtiment non cadastré
-  Ligne à haute tension (60 kV / Group
-  Cours d'eau naturel
-  Cours d'eau sous tuyau (tracé incer
-  Lac
-  Haie (Mensuration officielle)
-  Site pollué
-  Cotation ponctuelle de la zone à bâtir (cf. tableau au coin du plan)
-  Limite communale

Commune de Courtepin, secteur Barberèche

Révision générale du plan d'aménagement local (PAL)

Plan d'affectation des zones

Dossier final d'approbation

Echelle 1:5'000

Mis à l'enquête publique par parution dans la Feuille officielle	n°	du
--	----	----

Adopté par le Conseil communal de Courtepin, le _____

Le Syndic _____

de l'environnement et des constructions, le _____

Le Conseiller d'Etat Directeur

28 settembre 2018

Aménagement du territoire et urbanisme

Route du Jura 43, 1700 Fribourg
Téléphone 026 347 10 90
info@archam.ch, www.archam.ch