

Überbauungsordnung R "Chilchermatt Nord"

Im Ordentlichen Verfahren nach Art. 58 ff. BauG

Überbauungsplan

Öffentliche Auflage

Die Überbauungsordnung beinhaltet:


- Überbauungsplan
- Überbauungsvorschriften
- Erläuterungsbericht

Bern, 17. August 2026

2016_336_UeO_R.vwx - rk/bm/mo

Massstab: 1:500

Planformat: 105 x 29.7 cm

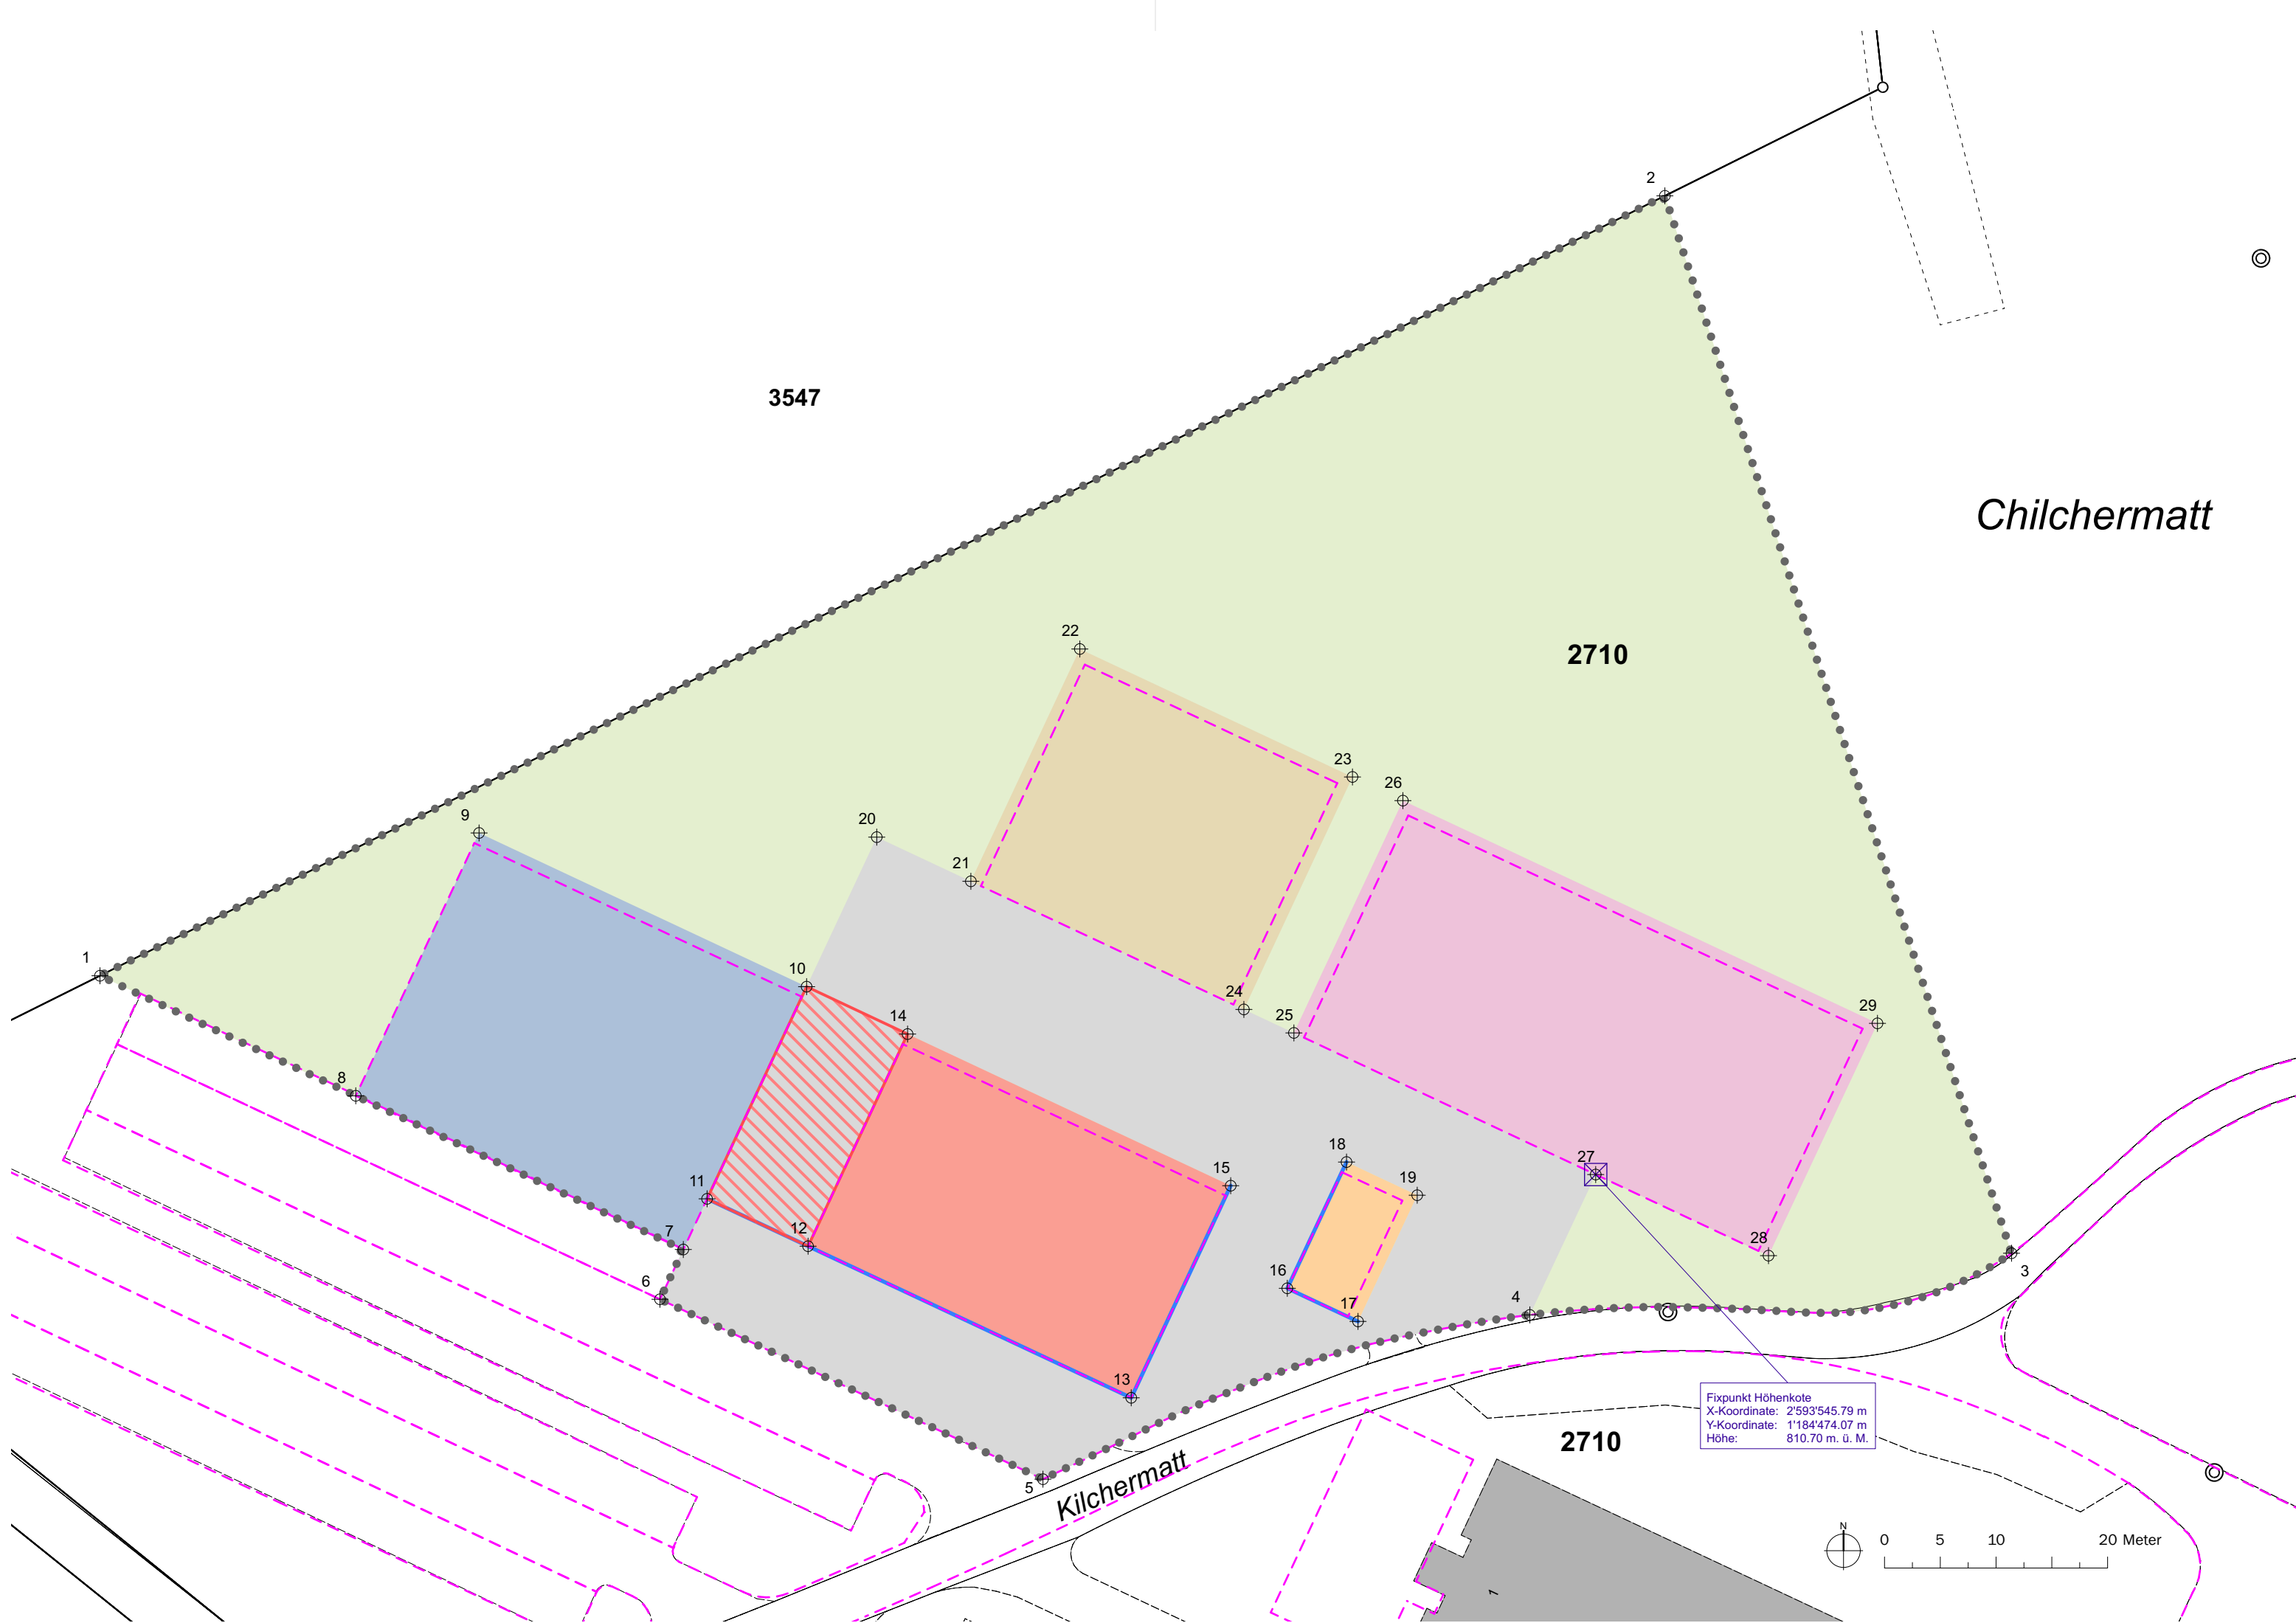

Legende

Festlegungen

	Wirkungsbereich der Überbauungsordnung	Art. 2
	Baubereich polyvalente Fahrzeughalle	Art. 8, 10
	Baubereich Erweiterung Fahrzeughalle	Art. 8, 10
	Baubereich Ausbildungsanlage	Art. 8, 10
	Gestaltungsbaulinie	Art. 9
	Referenzhöhe (Fixpunkt)	Art. 10
	Befestigte Fläche	Art. 13
	Bereich Mehrzweckplatz	Art. 14
	Bereich Helikopterlandeplatz	Art. 15
	Bereich Sportplatz	Art. 16
	Grünraum	Art. 17

Hinweise

	Richtprojekt (28. März 2023)
	Bestehende Gebäude
	Parzellen

Koordinatenpunkte (LV95)

Nr.	E=	N=	Nr.	E=	N=
1	2'593'411.692	1'184'491.894	16	2'593'518.142	1'184'463.879
2	2'593'551.992	1'184'561.802	17	2'593'524.482	1'184'460.911
3	2'593'583.072	1'184'467.022	18	2'593'523.452	1'184'475.195
4	2'593'539.888	1'184'461.493	19	2'593'529.789	1'184'472.222
5	2'593'496.235	1'184'446.768	20	2'593'481.334	1'184'504.318
6	2'593'461.898	1'184'462.895	21	2'593'489.771	1'184'500.359
7	2'593'463.991	1'184'467.355	22	2'593'499.541	1'184'521.181
8	2'593'434.625	1'184'481.133	23	2'593'523.984	1'184'509.712
9	2'593'445.679	1'184'504.693	24	2'593'514.248	1'184'488.875
10	2'593'475.045	1'184'490.915	25	2'593'518.734	1'184'486.770
11	2'593'466.123	1'184'471.899	26	2'593'528.504	1'184'507.592
12	2'593'475.176	1'184'467.652	27	2'593'545.791	1'184'474.075
13	2'593'504.148	1'184'454.063	28	2'593'561.284	1'184'466.806
14	2'593'484.098	1'184'486.667	29	2'593'571.053	1'184'487.628
15	2'593'513.068	1'184'473.075			

Quellenvermerke:
- Amtliche Vermessung der Gemeinde Schwarzenburg, Stand 2024

Genehmigungsvermerke

Mitwirkung vom 26. Februar bis 27. März 2021

Vorprüfung vom 26. November 2025

Publikation im Amtsblatt vom

Publikation im amtlichen Anzeiger vom

Öffentliche Auflage vom

Einspracheverhandlung am

Erledigte Einsprachen

Unerledigte Einsprachen

Rechtsverwahrungen

Beschlossen durch den Gemeinderat am

Beschlossen durch die Gemeindeversammlung am

Namens der Einwohnergemeinde Schwarzenburg:

Der Präsident:

Der Sekretär:

Die Richtigkeit dieser Angaben bescheinigt:

Schwarzenburg, den

Der Gemeindeschreiber:

Genehmigt durch das Amt für Gemeinden
und Raumordnung am