


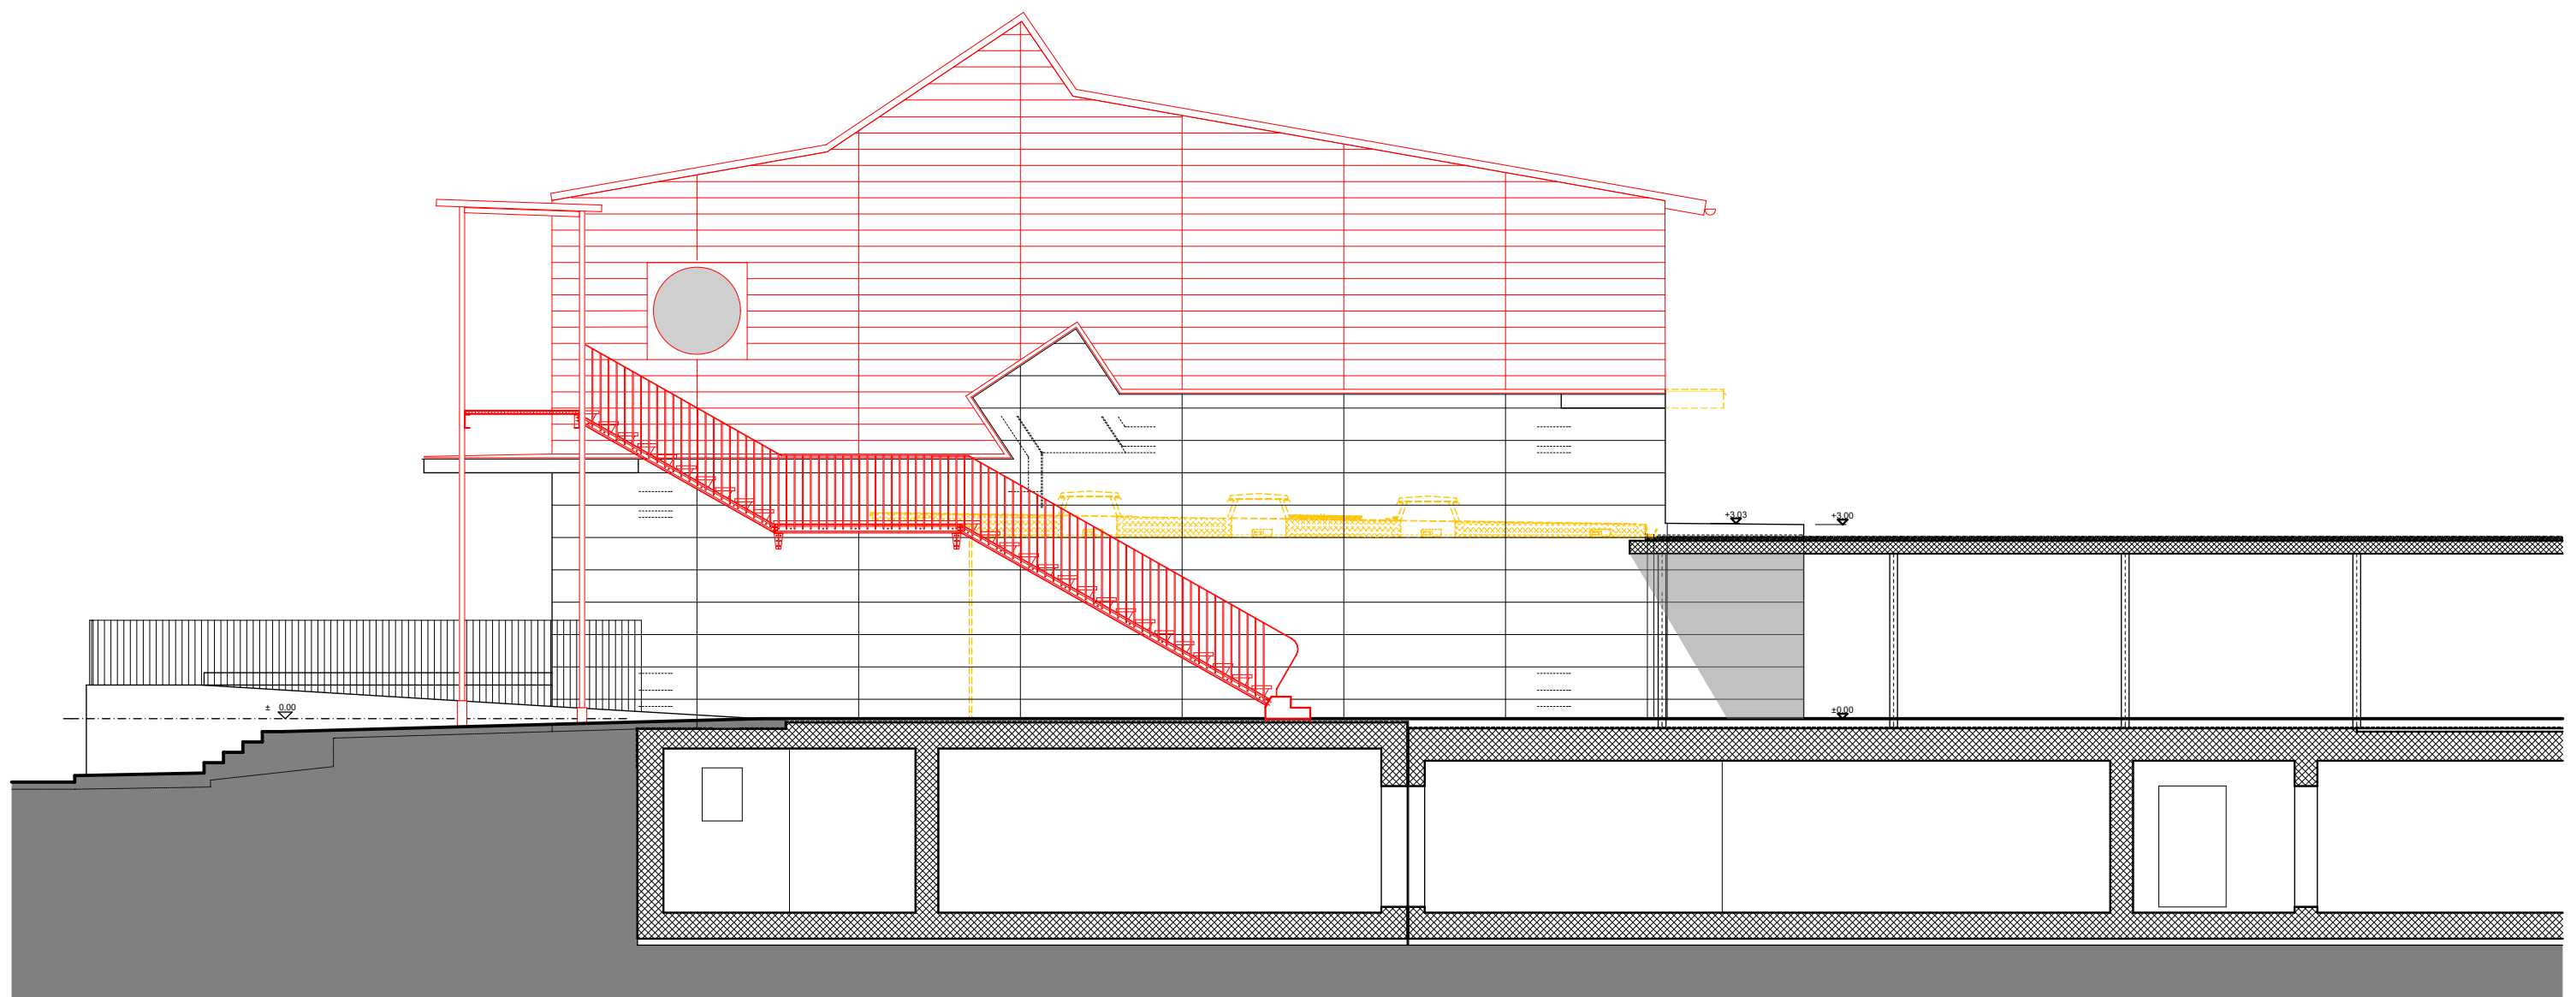

Westfassade