


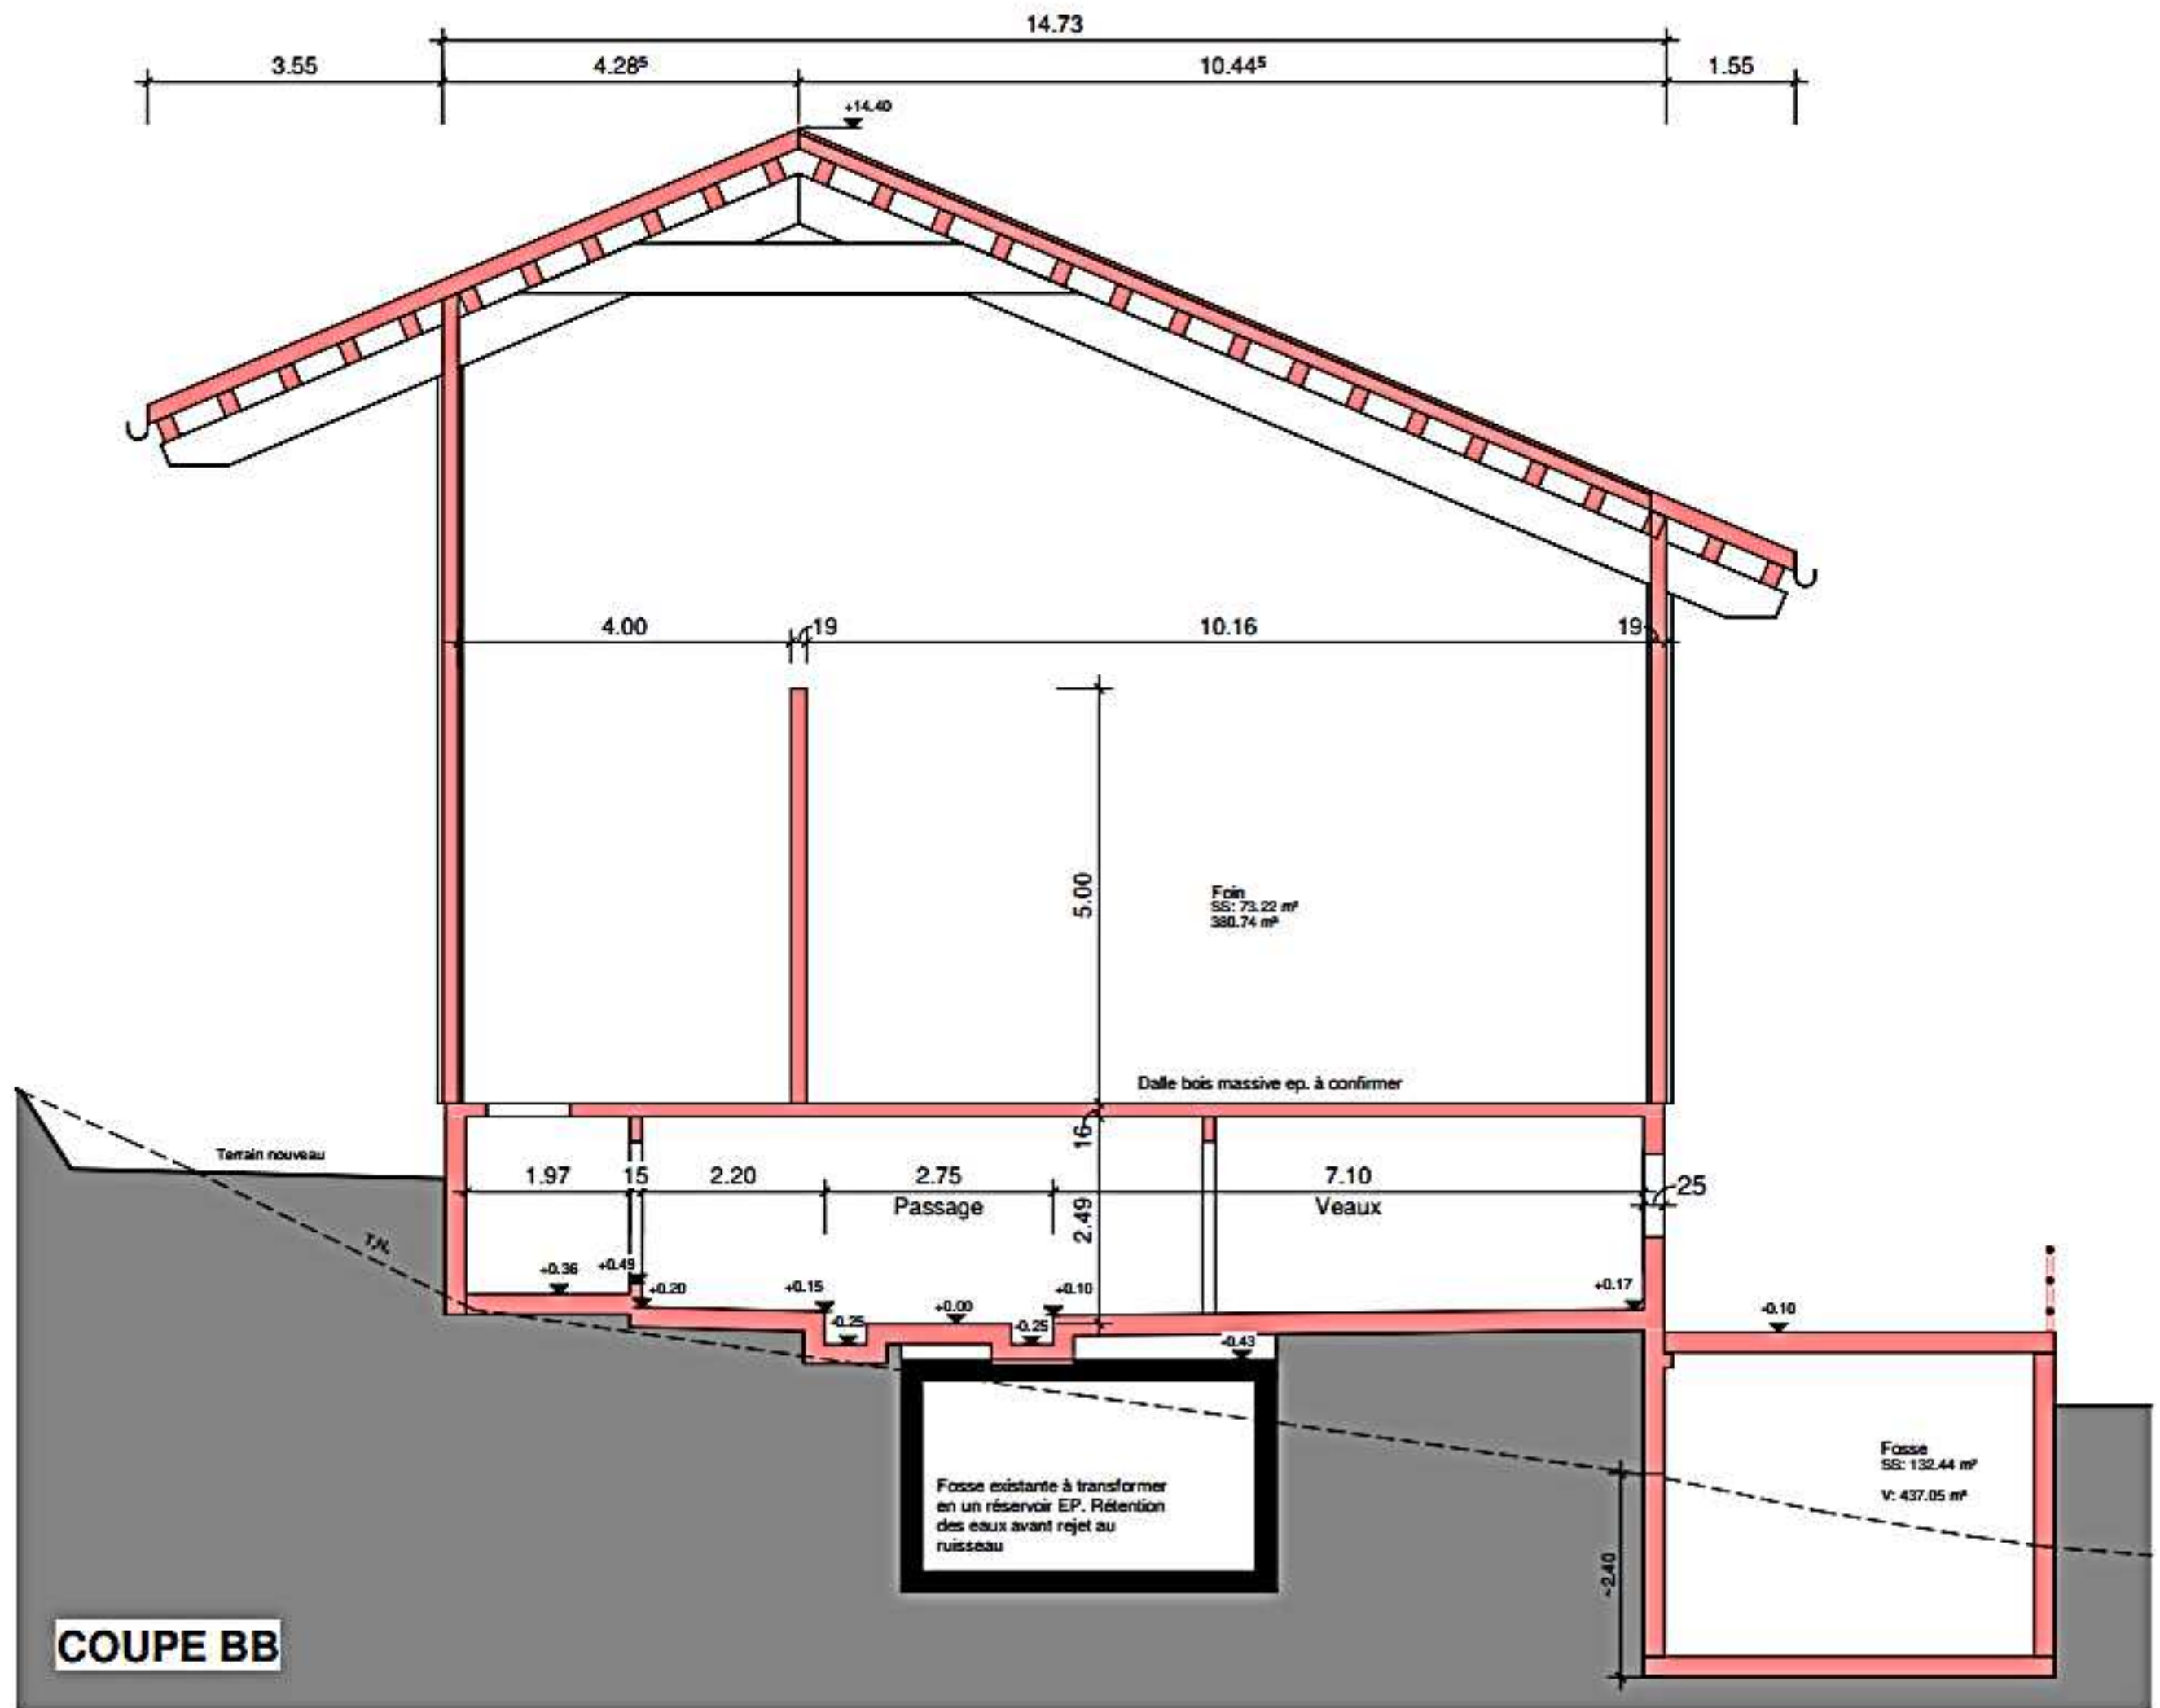

COUPE BB