






Nordfassade

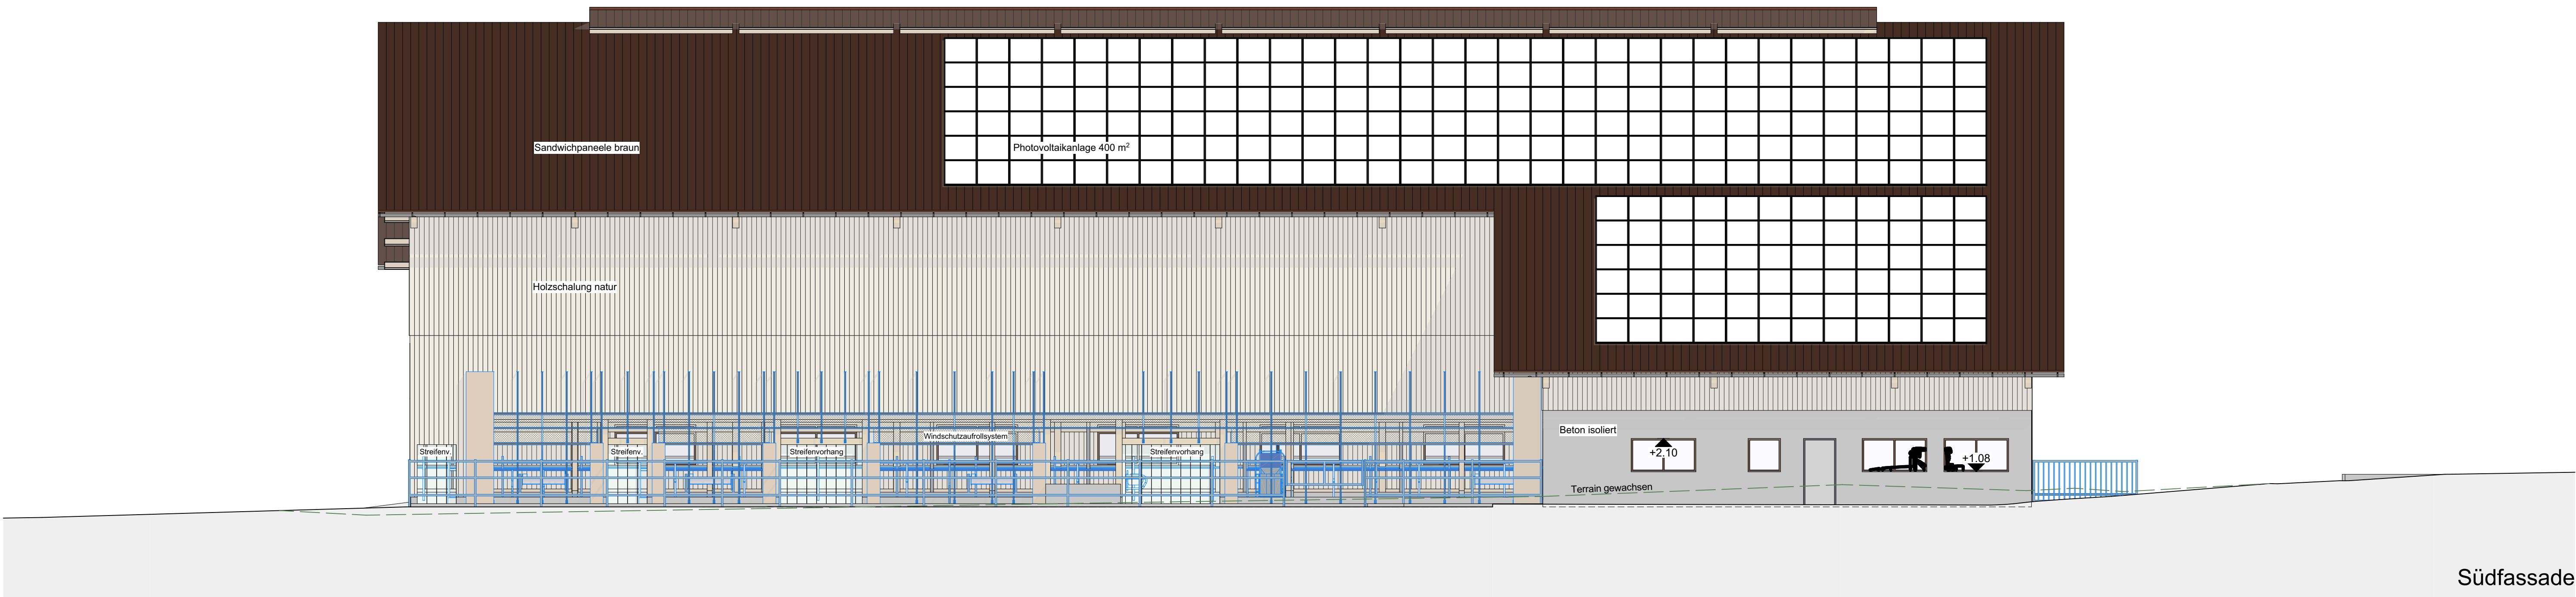

Südfassade

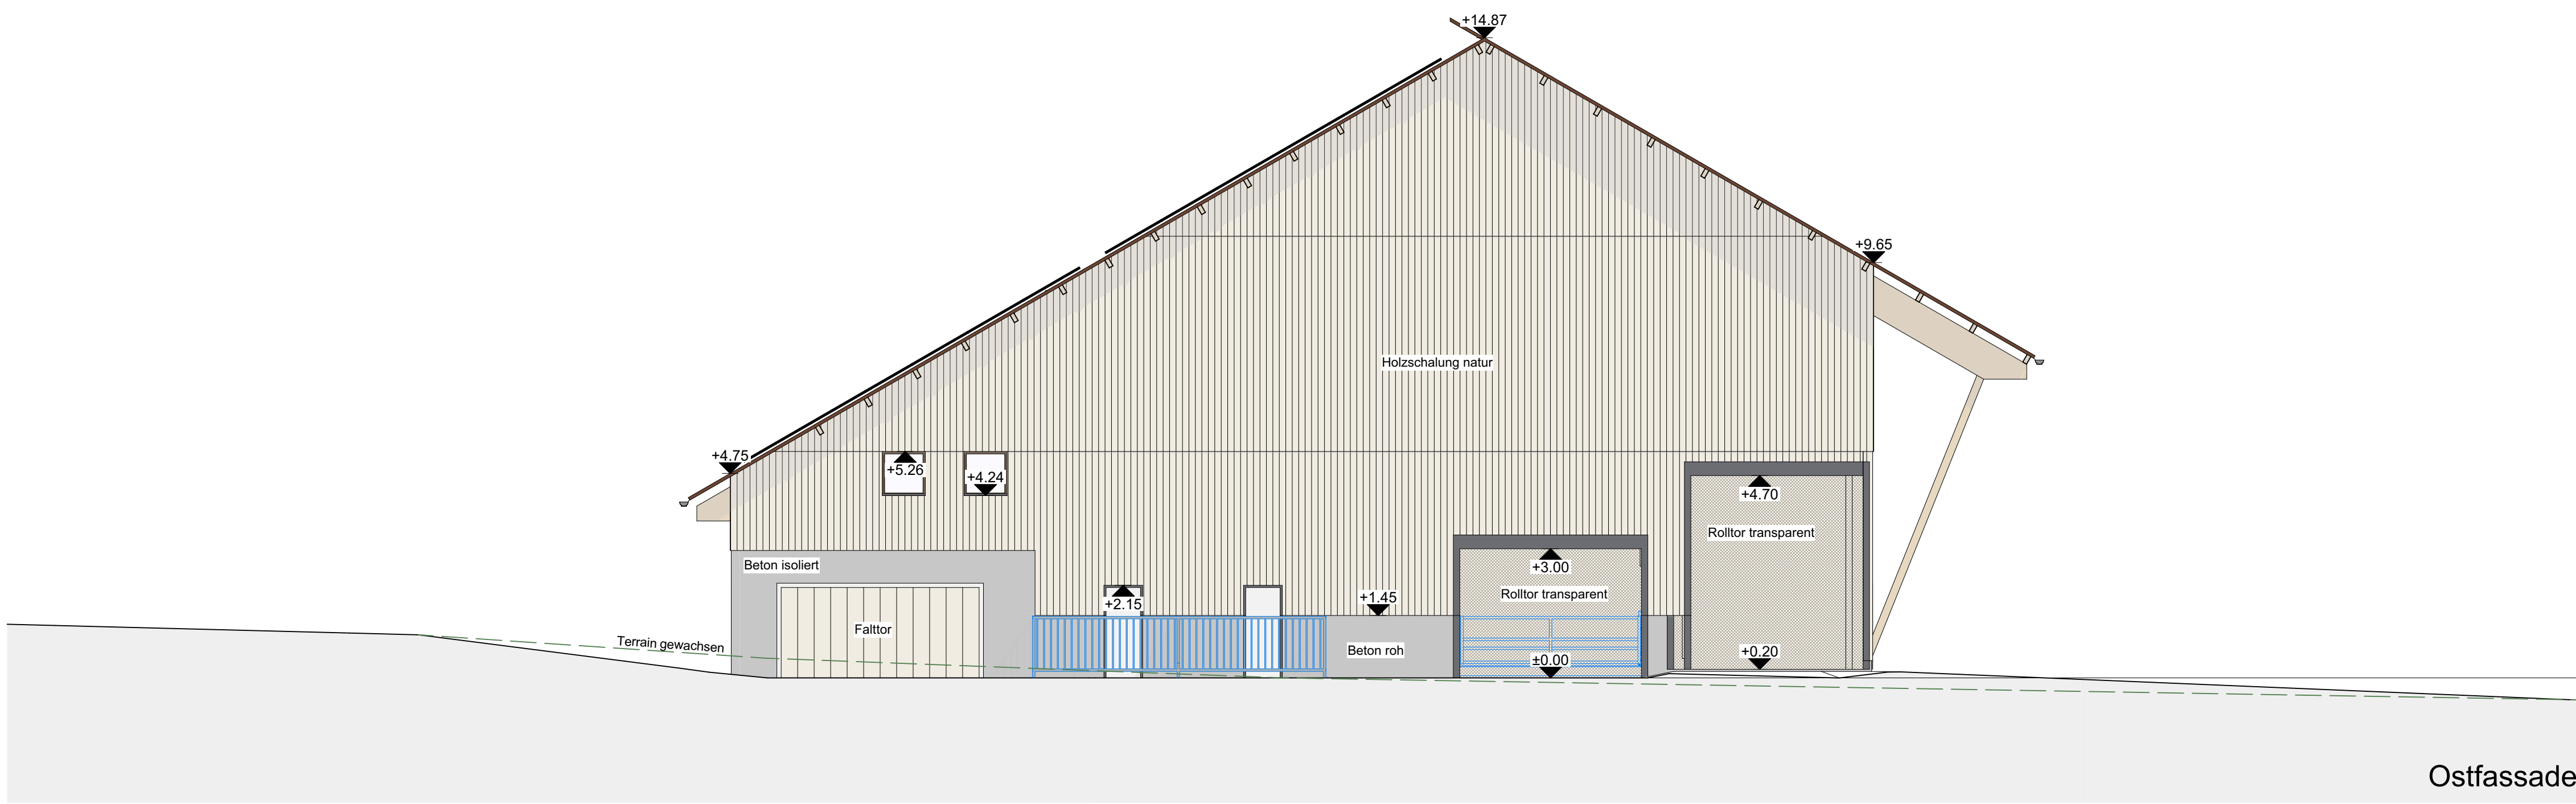

Ostfassade

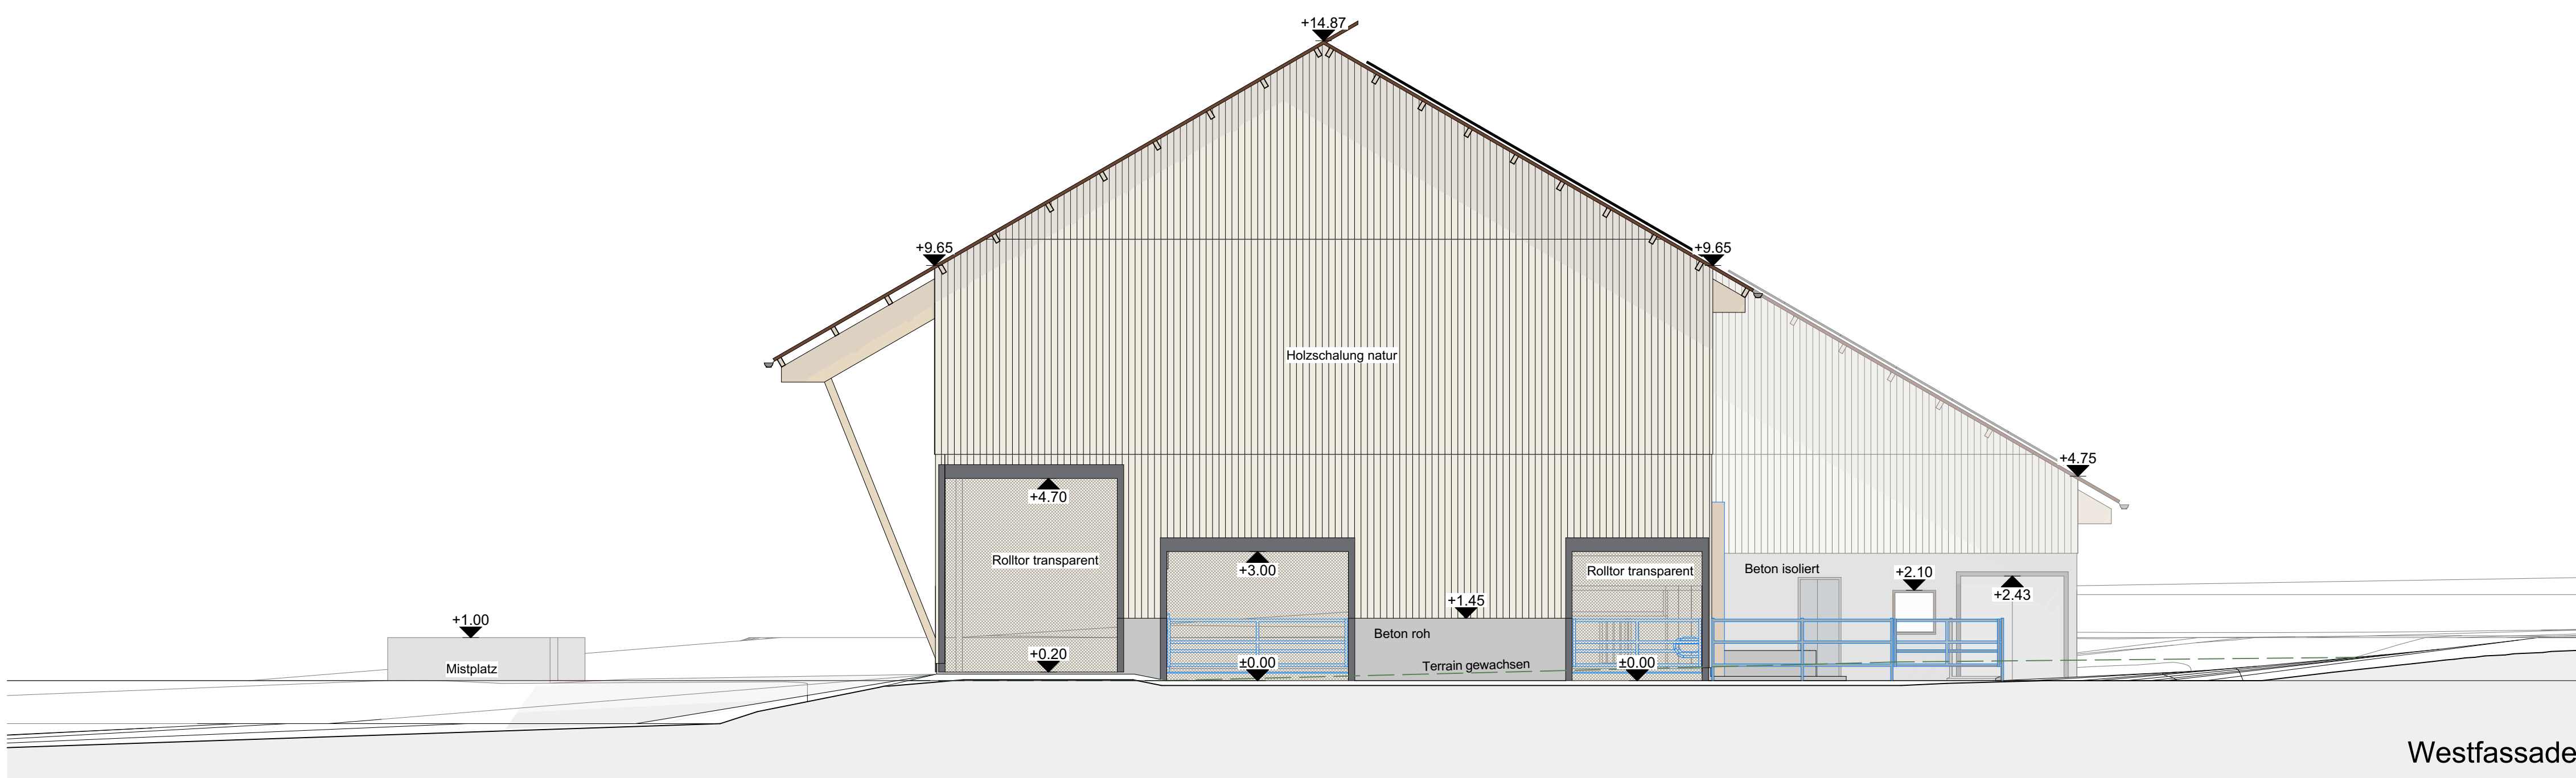

Westfassade

|   |   |
|---|---|
| <div><div><div></div><div>Neu</div></div><div><div></div><div>Bestehend</div></div><div><div></div><div>Abbruch</div></div><div><div></div><div>Vollholzboden</div></div><div><div></div><div>Holz</div></div><div><div></div><div>Beton</div></div><div><div></div><div>Betonfertigteile</div></div><div><div></div><div>Mauerwerk</div></div><div><div></div><div>Wiese</div></div><div><div></div><div>Kies</div></div><div><div><div></div><div>±0.00</div><div>Kote Gebäude</div></div><div><div></div><div>±0.00</div><div>Gewachsenes Terrain</div></div><div><div></div><div>±0.00</div><div>Projektiertes Terrain</div></div></div></div> | <div><div><div></div><div>BA</div><div>BODENABLAUF</div></div><div><div></div><div>ES</div><div>EINSTIEGSCHACHT</div></div><div><div></div><div>KS</div><div>KONTROLLSCHACHT</div></div><div><div></div><div>PS</div><div>PUMPSCHACHT</div></div><div><div></div><div>HS</div><div>HOFSAMMLER / EINLAUFCHACHT</div></div><div><div></div><div>SS</div><div>SCHLAMMSAMMLER</div></div><div><div></div><div>TS</div><div>TOTSCHACHT</div></div><div><div></div><div>RS</div><div>RETENTIONSSCHACHT</div></div><div><div></div><div>VS</div><div>VERSICKERUNGSSCHACHT</div></div><div><div></div><div>FS</div><div>FALLSTRANG</div></div><div><div></div><div>DW</div><div>DACHWASSERANSCHLUSS</div></div><div><div></div><div>NÜ</div><div>NOTÜBERLAUF</div></div><div><div><div></div><div>Schmutzwasser neu</div></div><div><div></div><div>Schmutzwasser bestehend</div></div><div><div></div><div>Meteorwasser neu</div></div><div><div></div><div>Meteorwasser bestehend</div></div><div><div></div><div>Umspülung</div></div></div></div> |
| BAUHERR   |   |
| Datum und Unterschrift   |   |
| GRUNDEIGENTÜMER   |   |
| Datum und Unterschrift   |   |
| PROJEKTVERFASSER   |   |
| 28.06.2022   |   |
| Datum und Unterschrift   |   |
| DeLaval AG<br>Planungsbüro Sursee<br>Münchrütstrasse 2<br>CH-6210 Sursee   |   |
| FIXPUNKT / HÖHENKOTE:   |   |
| OK Laufhof = ±0.00 = 835.00 m ü. M.<br>Fixpunkt: OK Best. Jauchegrube   |   |
| PROJEKT:   |   |
| Abbruch best. Gebäude, Neubau Rindviehstall<br>Niederluegen, Parz. 246, 6196 Marbach   |   |
| BAUHERSCHAFT:   |   |
| Stadelmann Josef<br>Niederluegen 2, 6196 Marbach   |   |
| PLANTITEL:   |   |
| Fassaden<br>Baueingabe   |   |
| DeLaval AG, Planungsbüro Sursee<br>Münchrütstrasse 2, CH-6210 Sursee<br>041 926 66 11 / www.genial-geplant.ch   |   |
| © DeLaval AG<br>Münchrütstrasse 2<br>CH - 6210 Sursee   |   |
| T +41 41 926 66 11<br>info.switzerland@delaval.com<br>www.delaval.com   |   |