


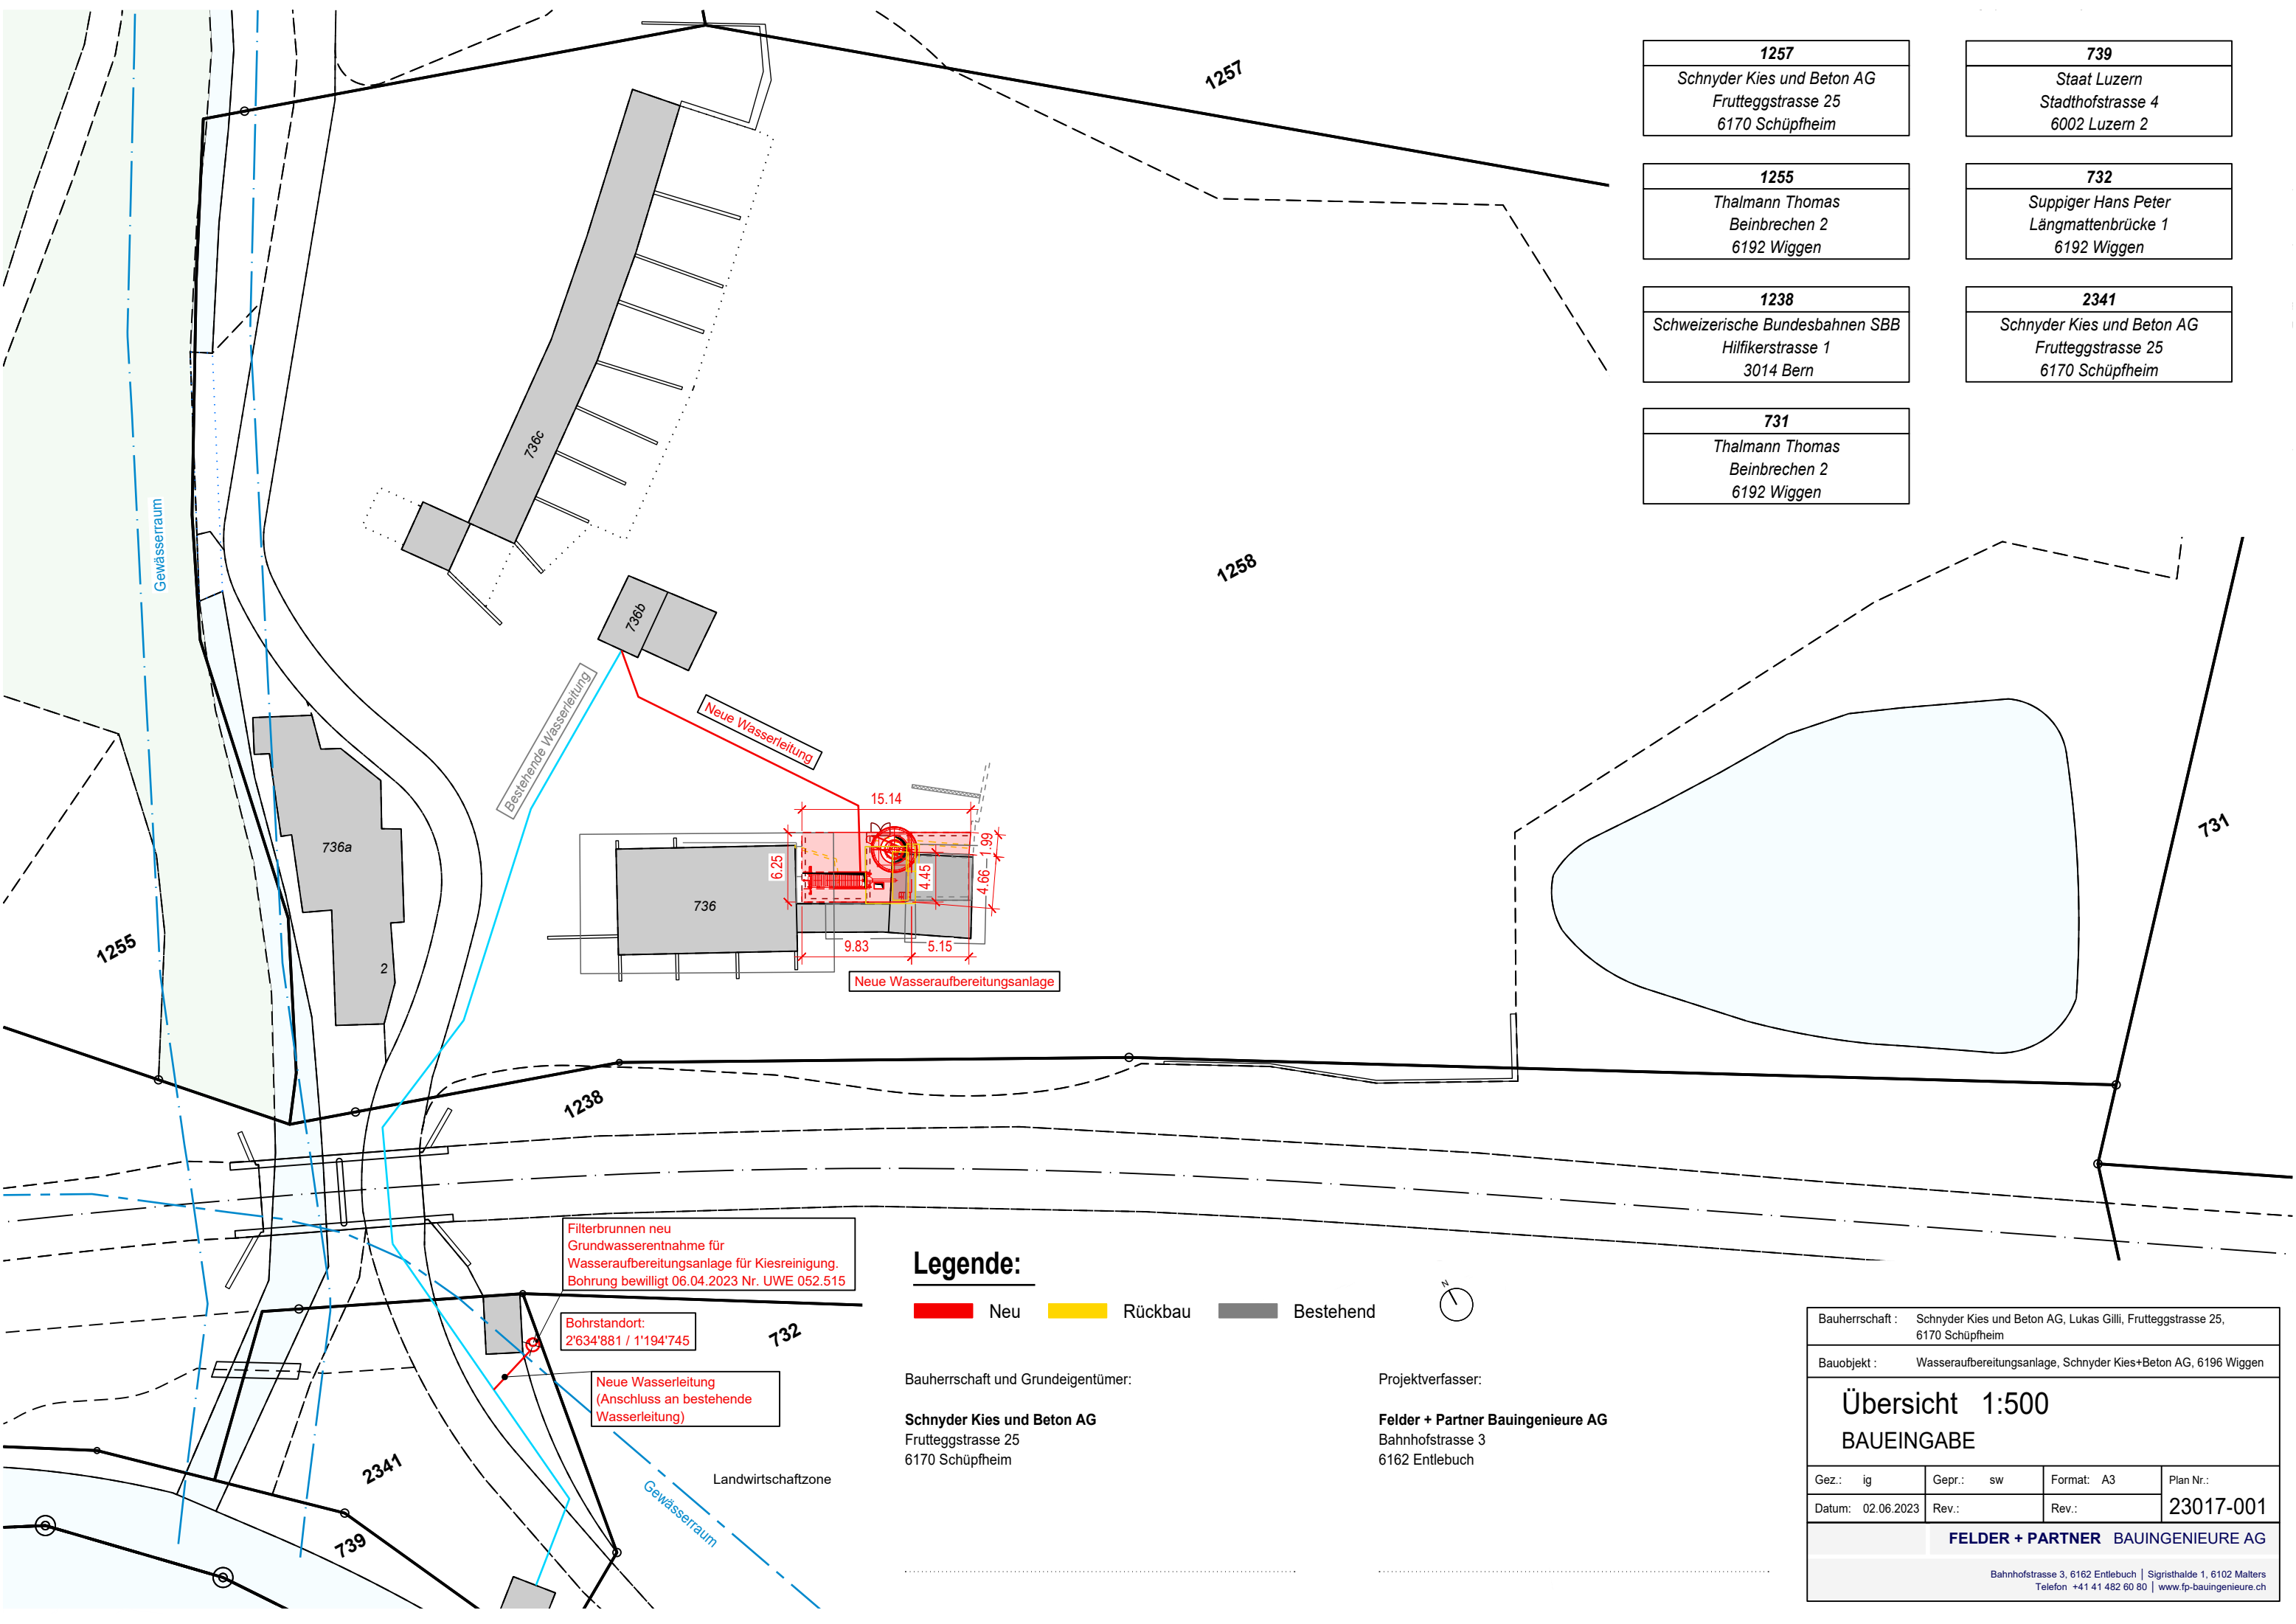

1257
Schnyder Kies und Beton AG Fruttegstrasse 25 6170 Schüpfheim

1255
Thalmann Thomas Beinbrechen 2 6192 Wigglen

1238
Schweizerische Bundesbahnen SBB Hilfikerstrasse 1 3014 Bern

731
Thalmann Thomas Beinbrechen 2 6192 Wigglen

739
Staat Luzern Stadthofstrasse 4 6002 Luzern 2

732
Suppiger Hans Peter Längmattenbrücke 1 6192 Wigglen

2341
Schnyder Kies und Beton AG Fruttegstrasse 25 6170 Schüpfheim

Legende:

Neu Rückbau Bestehend

Bauherrschaft und Grundeigentümer:

Schnyder Kies und Beton AG
Fruttegstrasse 25
6170 Schüpfheim

Projektverfasser:

Felder + Partner Bauingenieure AG
Bahnhofstrasse 3
6162 Entlebuch

Bauherrschaft : Schnyder Kies und Beton AG, Lukas Gilli, Fruttegstrasse 25, 6170 Schüpfheim			
Bauobjekt : Wasseraufbereitungsanlage, Schnyder Kies+Beton AG, 6196 Wigglen			
Übersicht 1:500 BAUEINGABE			
Gez.: ig	Gepr.: sw	Format: A3	Plan Nr.: 23017-001
Datum: 02.06.2023	Rev.:	Rev.:	
FELDER + PARTNER BAUINGENIEURE AG			
Bahnhofstrasse 3, 6162 Entlebuch Sigristhalde 1, 6102 Malters Telefon +41 41 482 60 80 www.fp-bauingenieure.ch			